



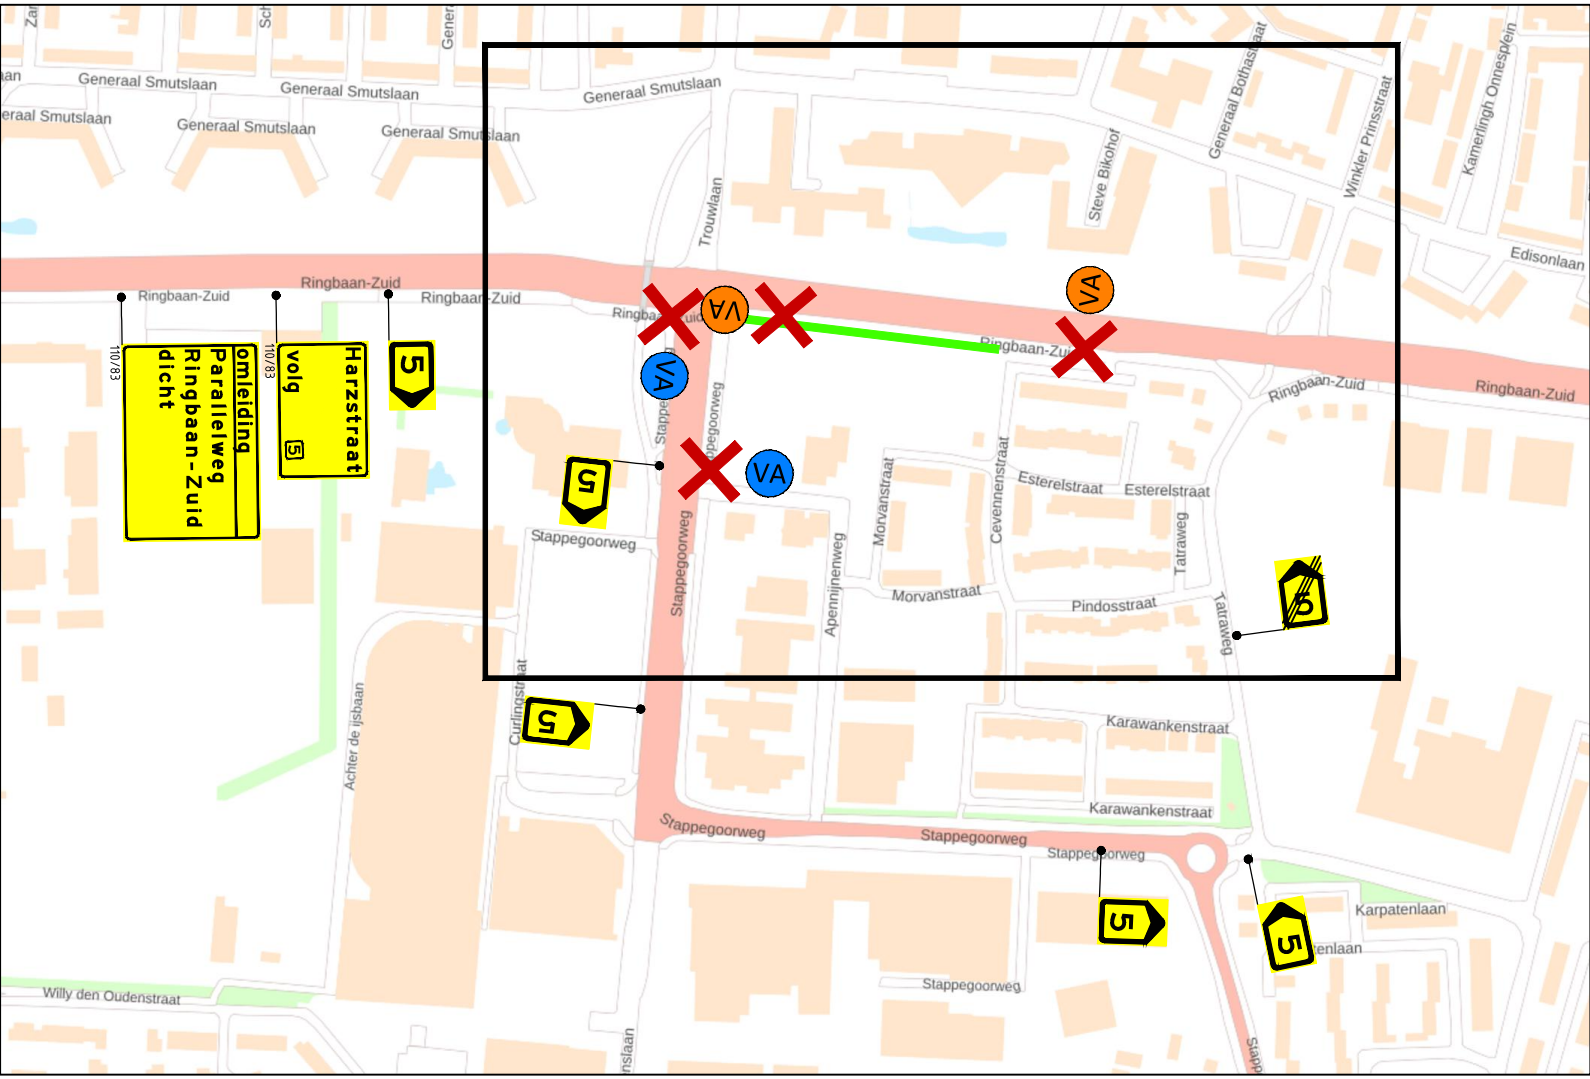

Locatie

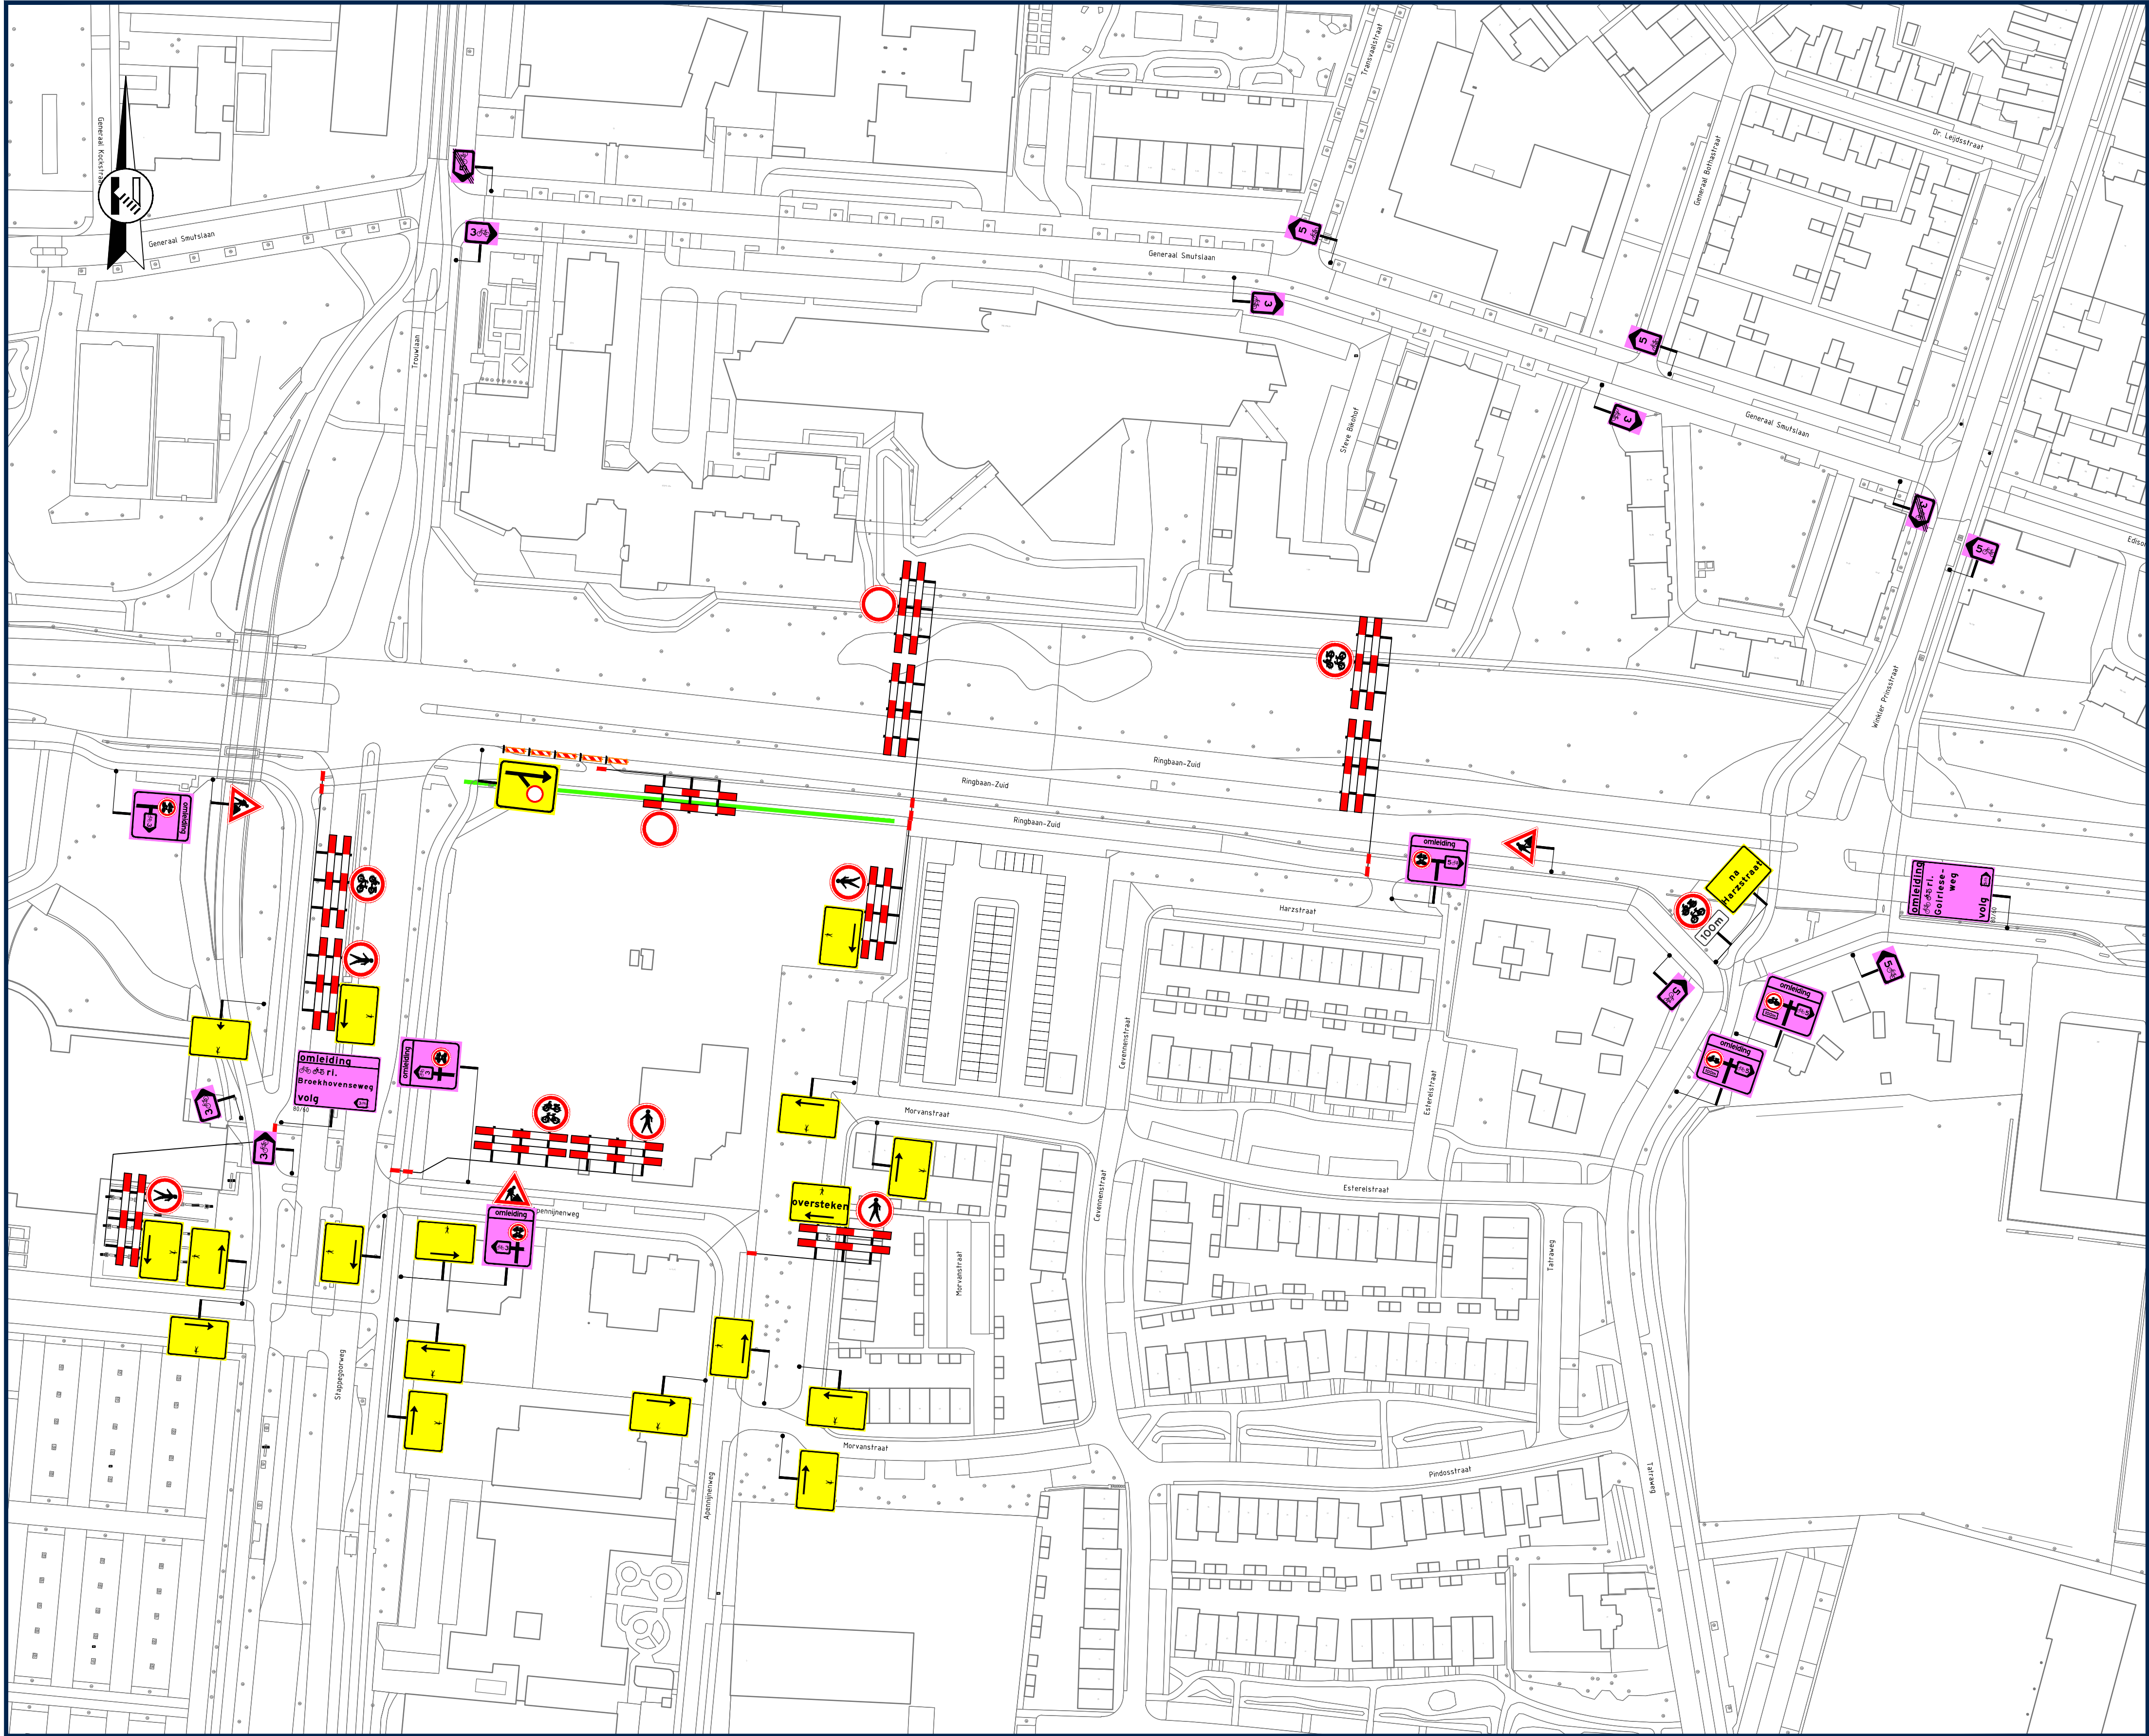

Opmerkingen

- afpakken/afkruisen conflicterende bewegwijzering
- afpakken/afdraaien conflicterende (RVV) bebording

Legenda

- aan te brengen verkeersmaatregelen
- werkruimte
- letterafmeting tekstbord
- routebord
- plaatsen vooraankondiging
- plaatsen vooraankondiging

GOEDGEKEURD
Door Christiaan Delfens op 10-05-2025, 09:00

Deze weg is
van 00 mm. OOH
tot 00 mm. OOH
(110/83)

Flitspad
dicht
van 00 mm. OOH
tot 00 mm. OOH
(110/83)

Rayon Zuid
Vestiging Helvoirt
Molenstraat 27a, Helvoirt
Postbus 4, 5208 GC Helvoirt
T +31 (0)88 03 30 900
www.vanrensbv.nl
info@vanrensbv.nl
wegmarkering | verkeersmaatregelen
ontwerp & advies | bewegwijzering

in opdracht van:

project: Werkzaamheden aan ondergrondse infra

Locatie: Stappengoor | te Tilburg

onderwerp: Tijdelijke verkeersmaatregelen
afzetting & omleiding

getekend: N. de Jong	datum: 16-06-2025	schaal: 1:1.000
controle: L. van de Laar	datum: 16-06-2025	formaat: A1
vrijgave: B. van Baren	datum: 16-06-2025	versie: 2

tekeningnummer: 3847-05350-T-VKM-001