



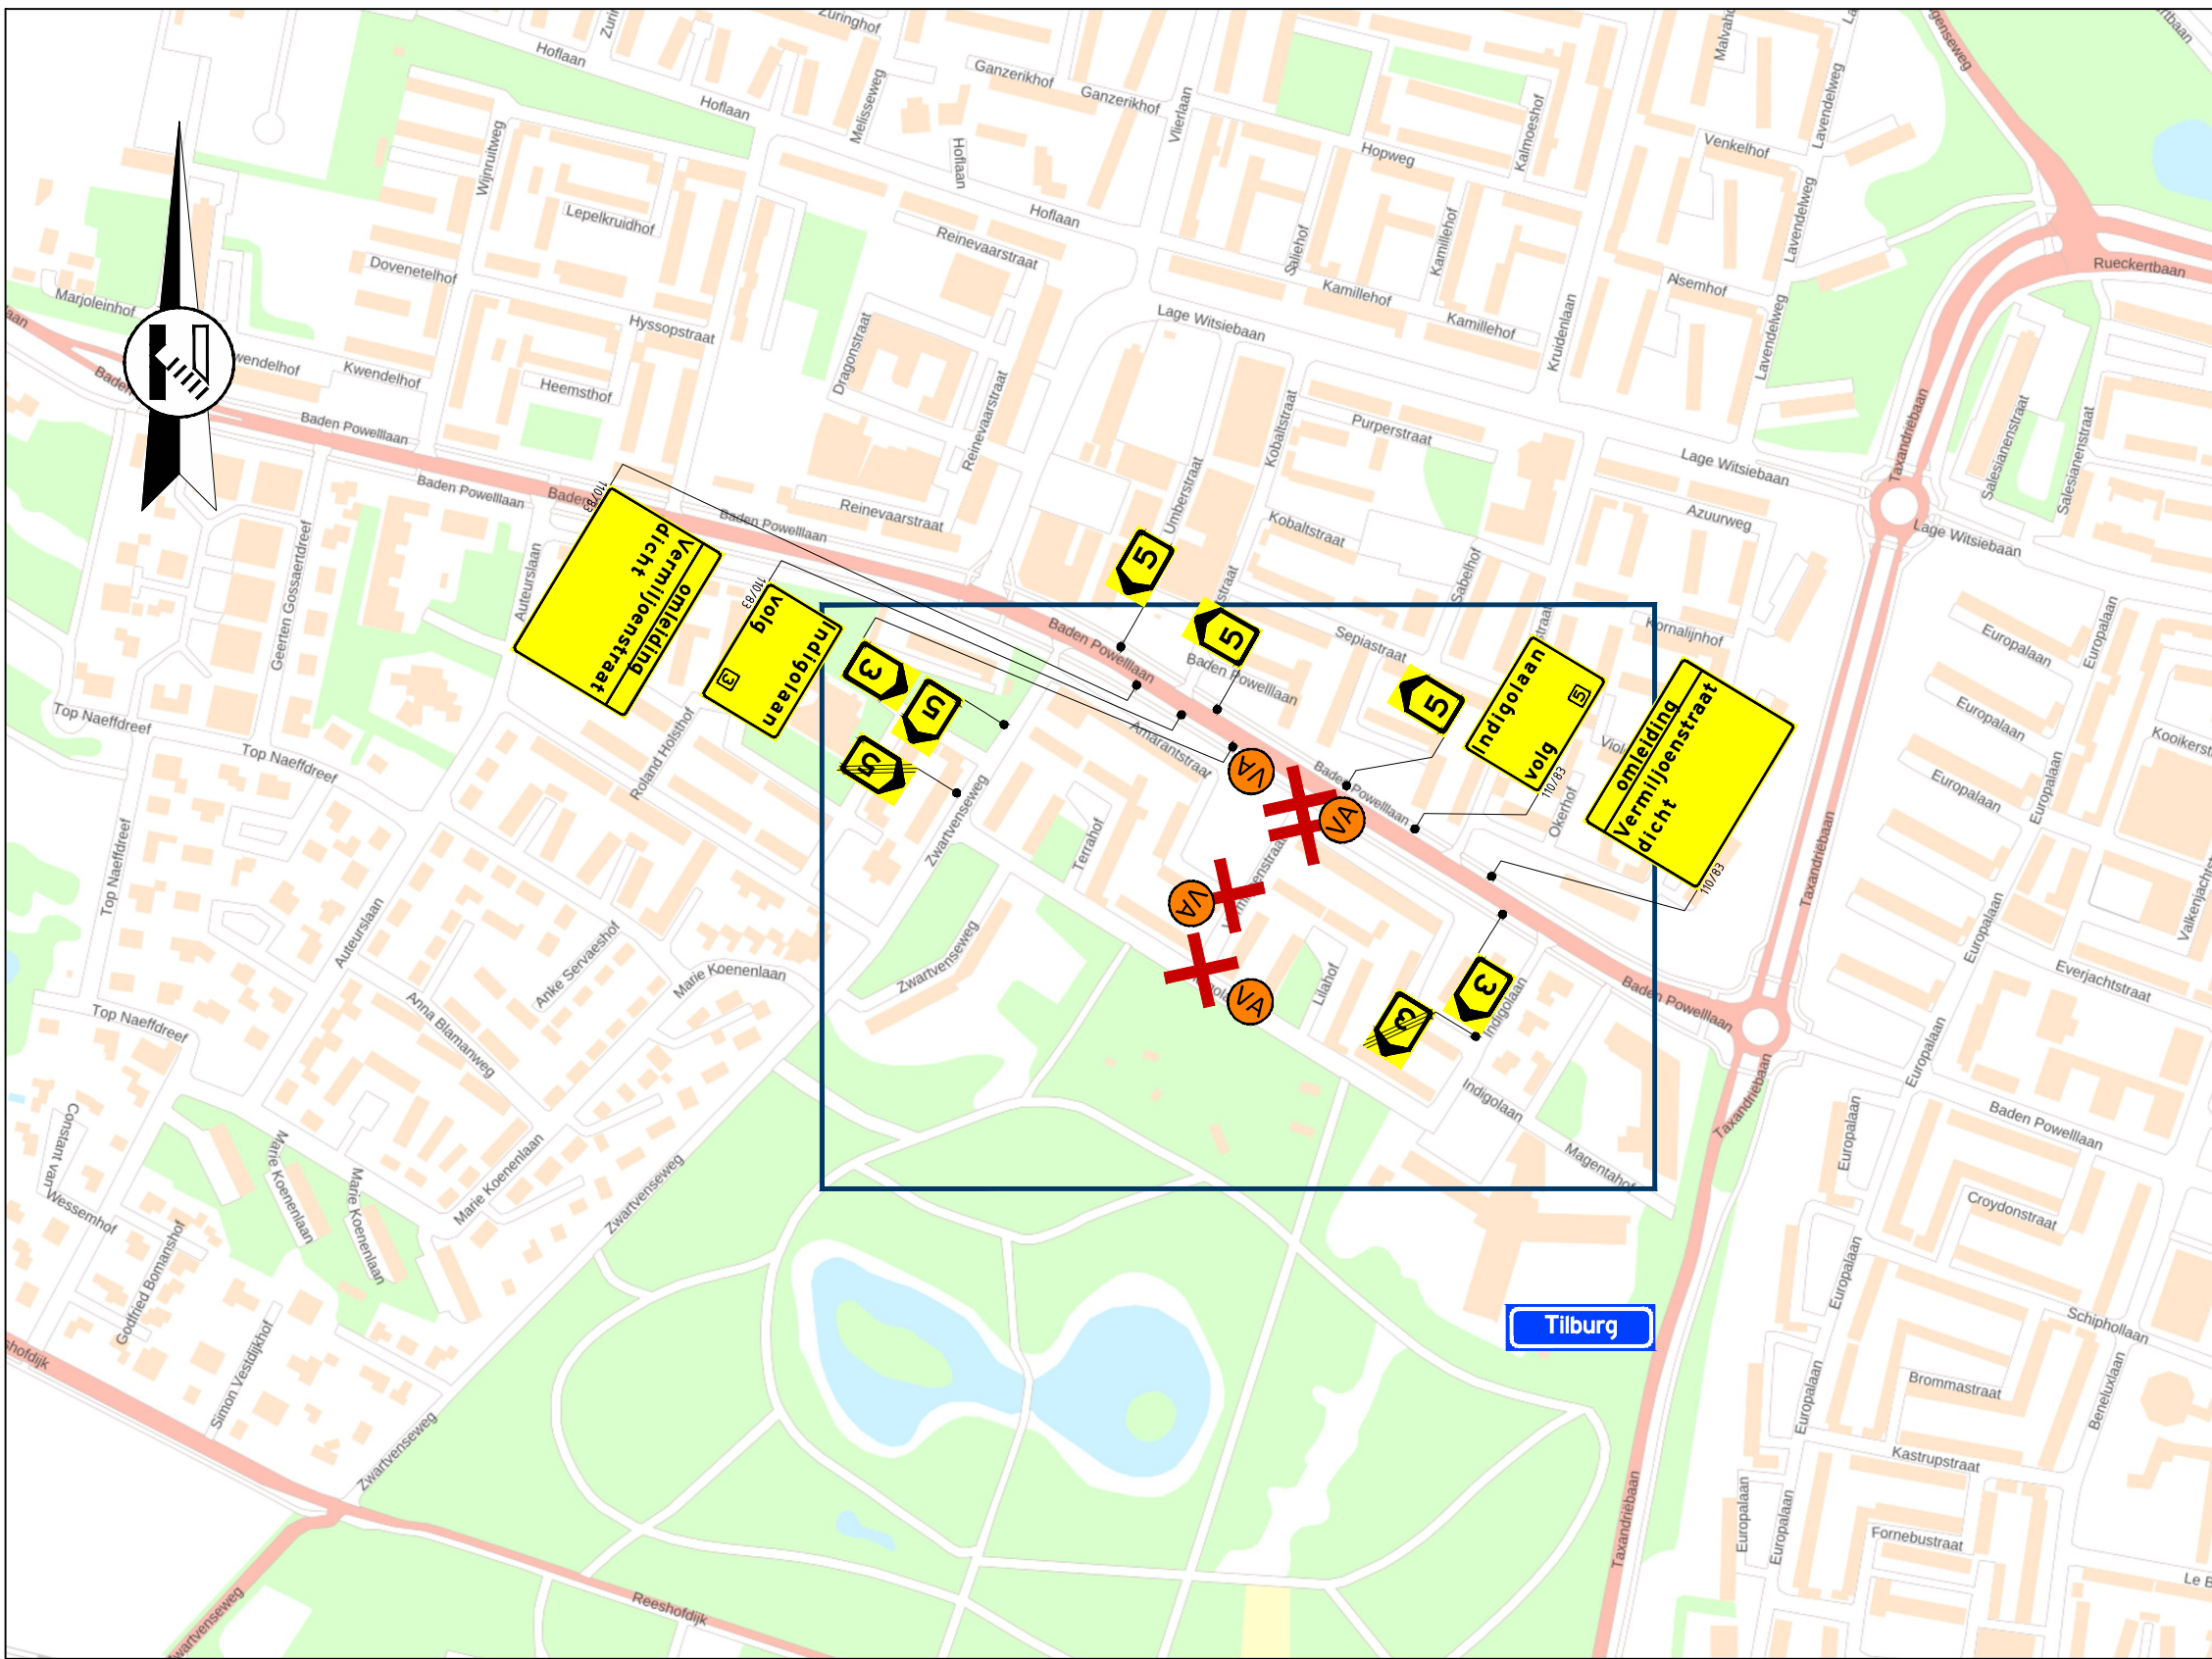

Locatie

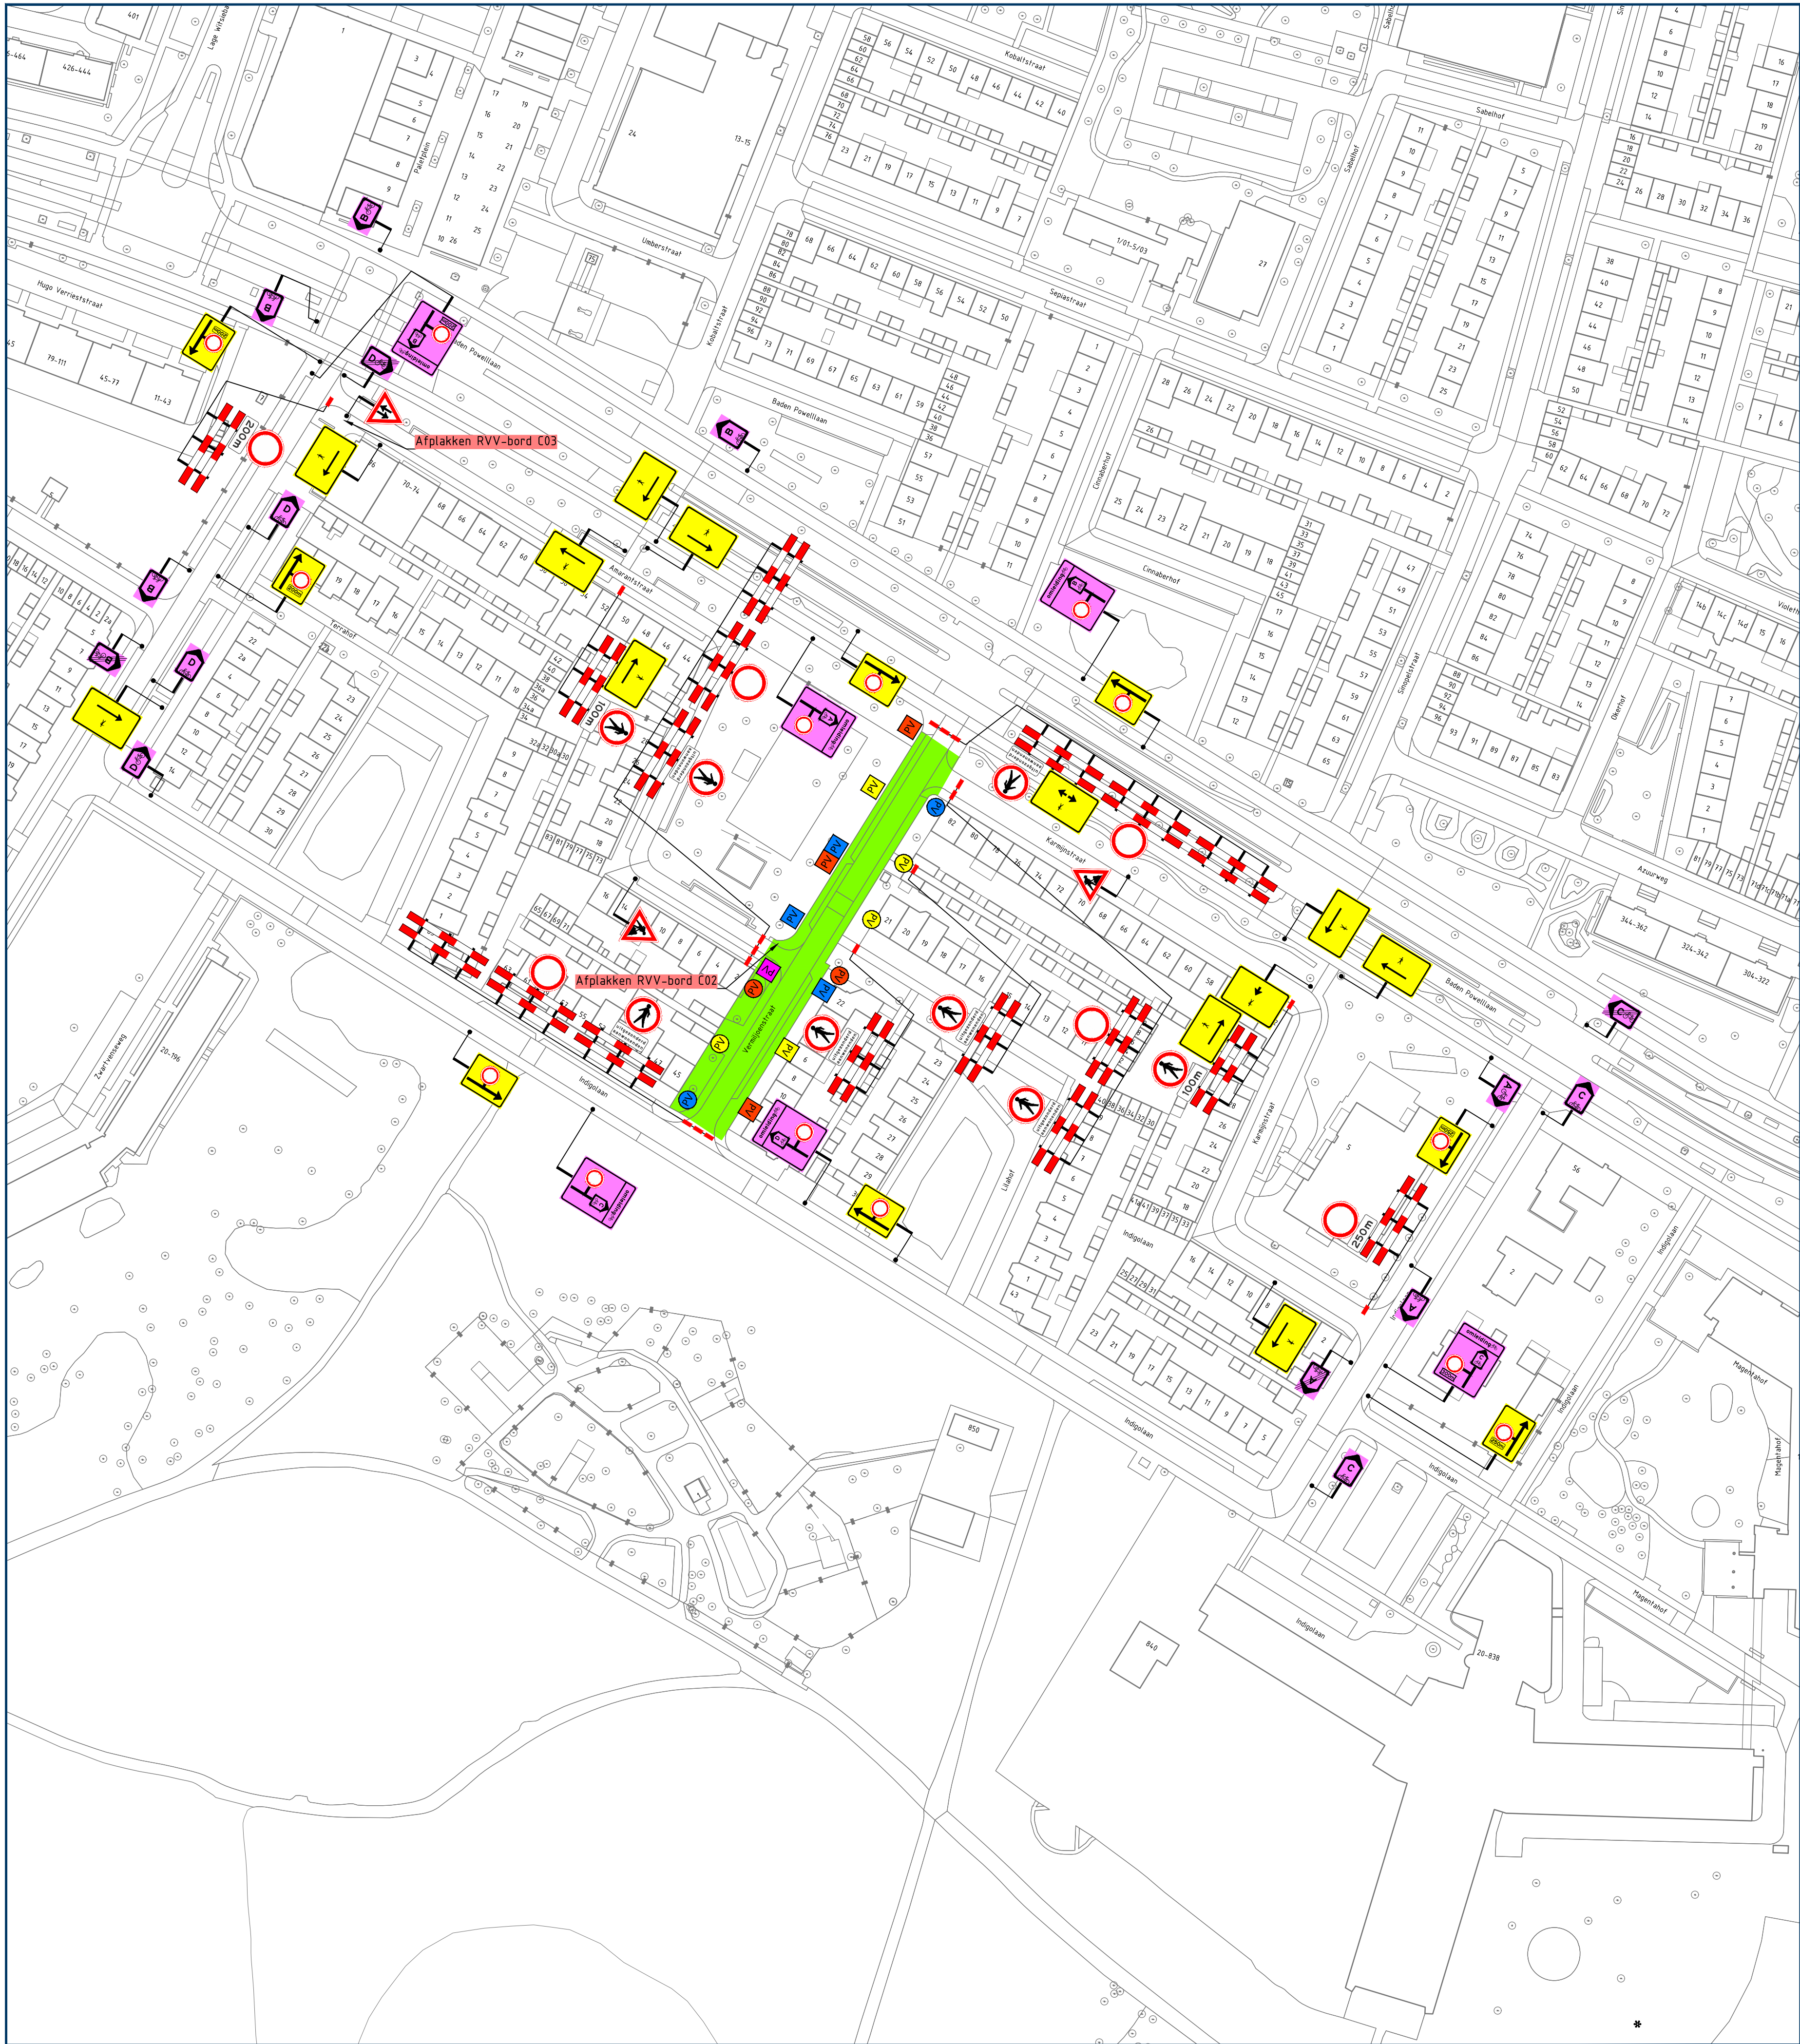

Opmerkingen

- publicatieborden minimaal twee weken voor aanvang werkzaamheden plaatsen
- afplakken/afdraaien conflicterende (RVV) bebording

Legenda

- aan te brengen verkeersmaatregelen
- werkruimte
- afsluiting/afgesloten wegvak
- letterafmeting tekstbord
- routebord
- parkeerverbod plaatsen conform geldende richtlijnen wegbeheerder
- plaatsen vooraankondiging

vanRens
Rayon Zuid
Vestiging Helvoirt
Molenstraat 27a, Helvoirt
Postbus 4, 5208 GC Helvoirt
T +31 (0)88 03 30 900
www.vanrensbv.nl
info@vanrensbv.nl
wegmarkering | verkeersmaatregelen
ontwerp & advies | bewegwijzering

in opdracht van:
JVESCH

project: Herinrichting Indigolaan e.o.
locatie: Vermiljoenstraat | te Tilburg
onderwerp: Tijdelijke verkeersmaatregelen
afzetting & omleiding
fase 5

GOEDGEKEURD
Door R.Ke op 7:41 pm, 7/8/26

getekend: M. Kwaks	datum: 24-02-2026	schaal: 1:1.000
controle: N. de Jong	datum: 24-02-2026	formaat: A1
vrijgave: B. van Baren	datum: 24-02-2026	versie: 1

tekeningnummer: 07257-T-VKM-005