
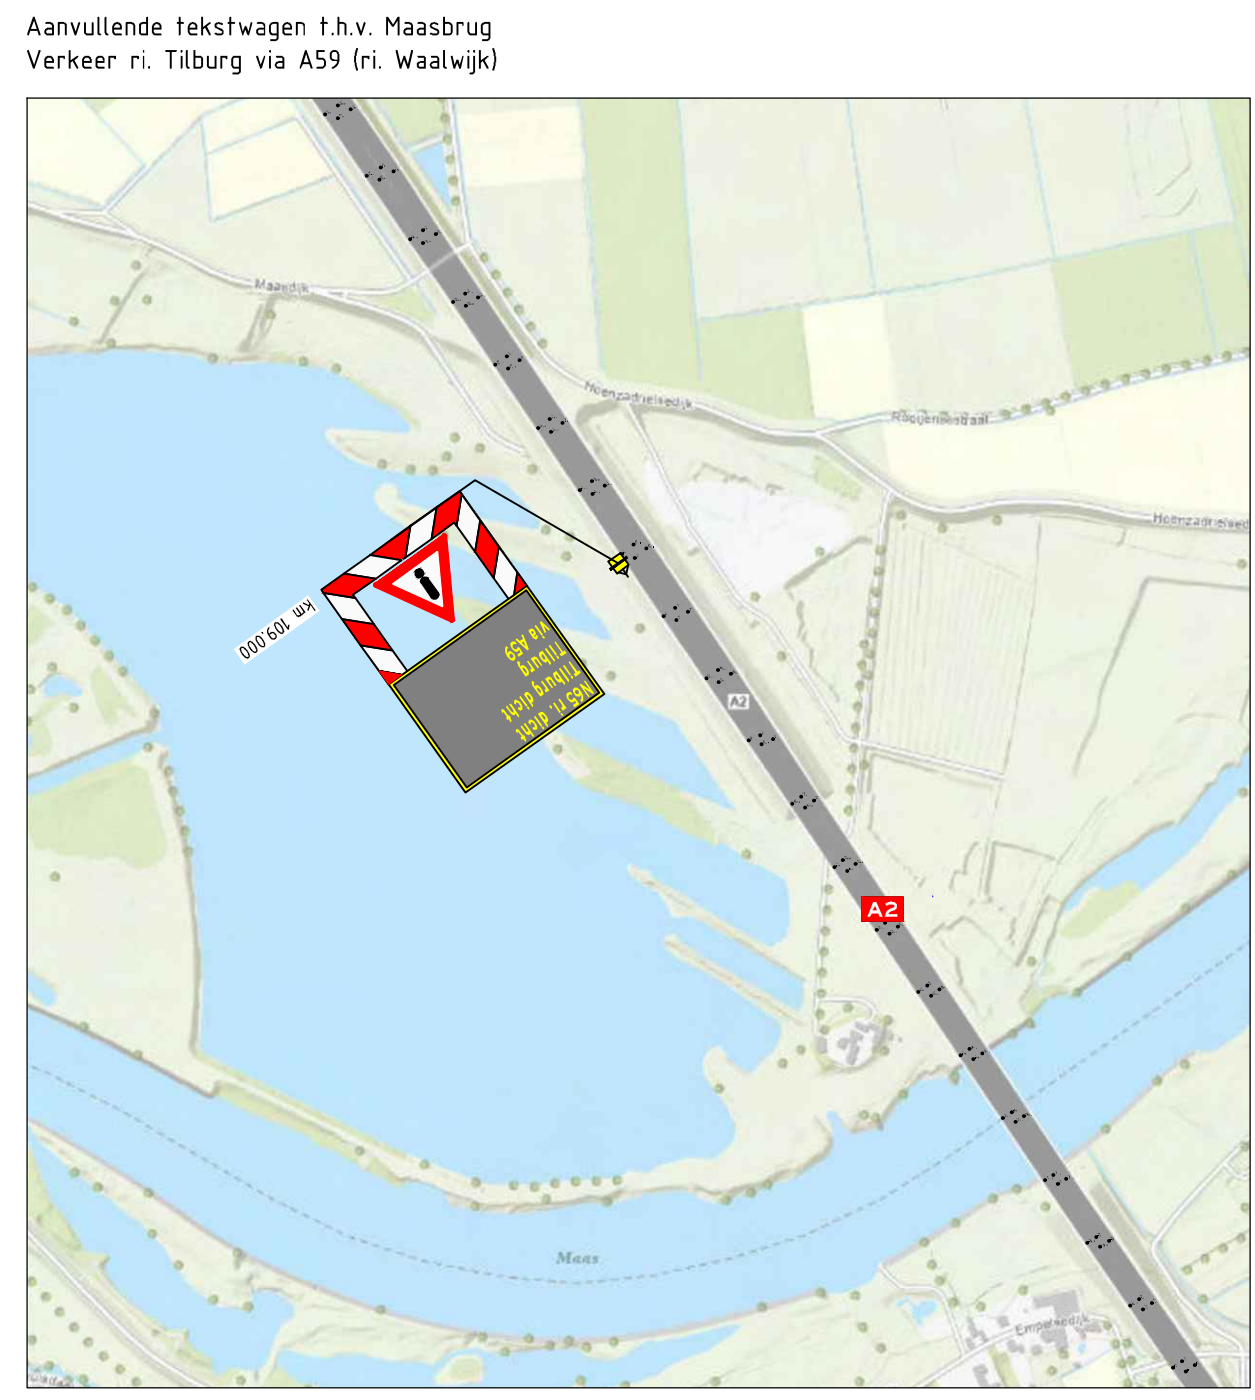
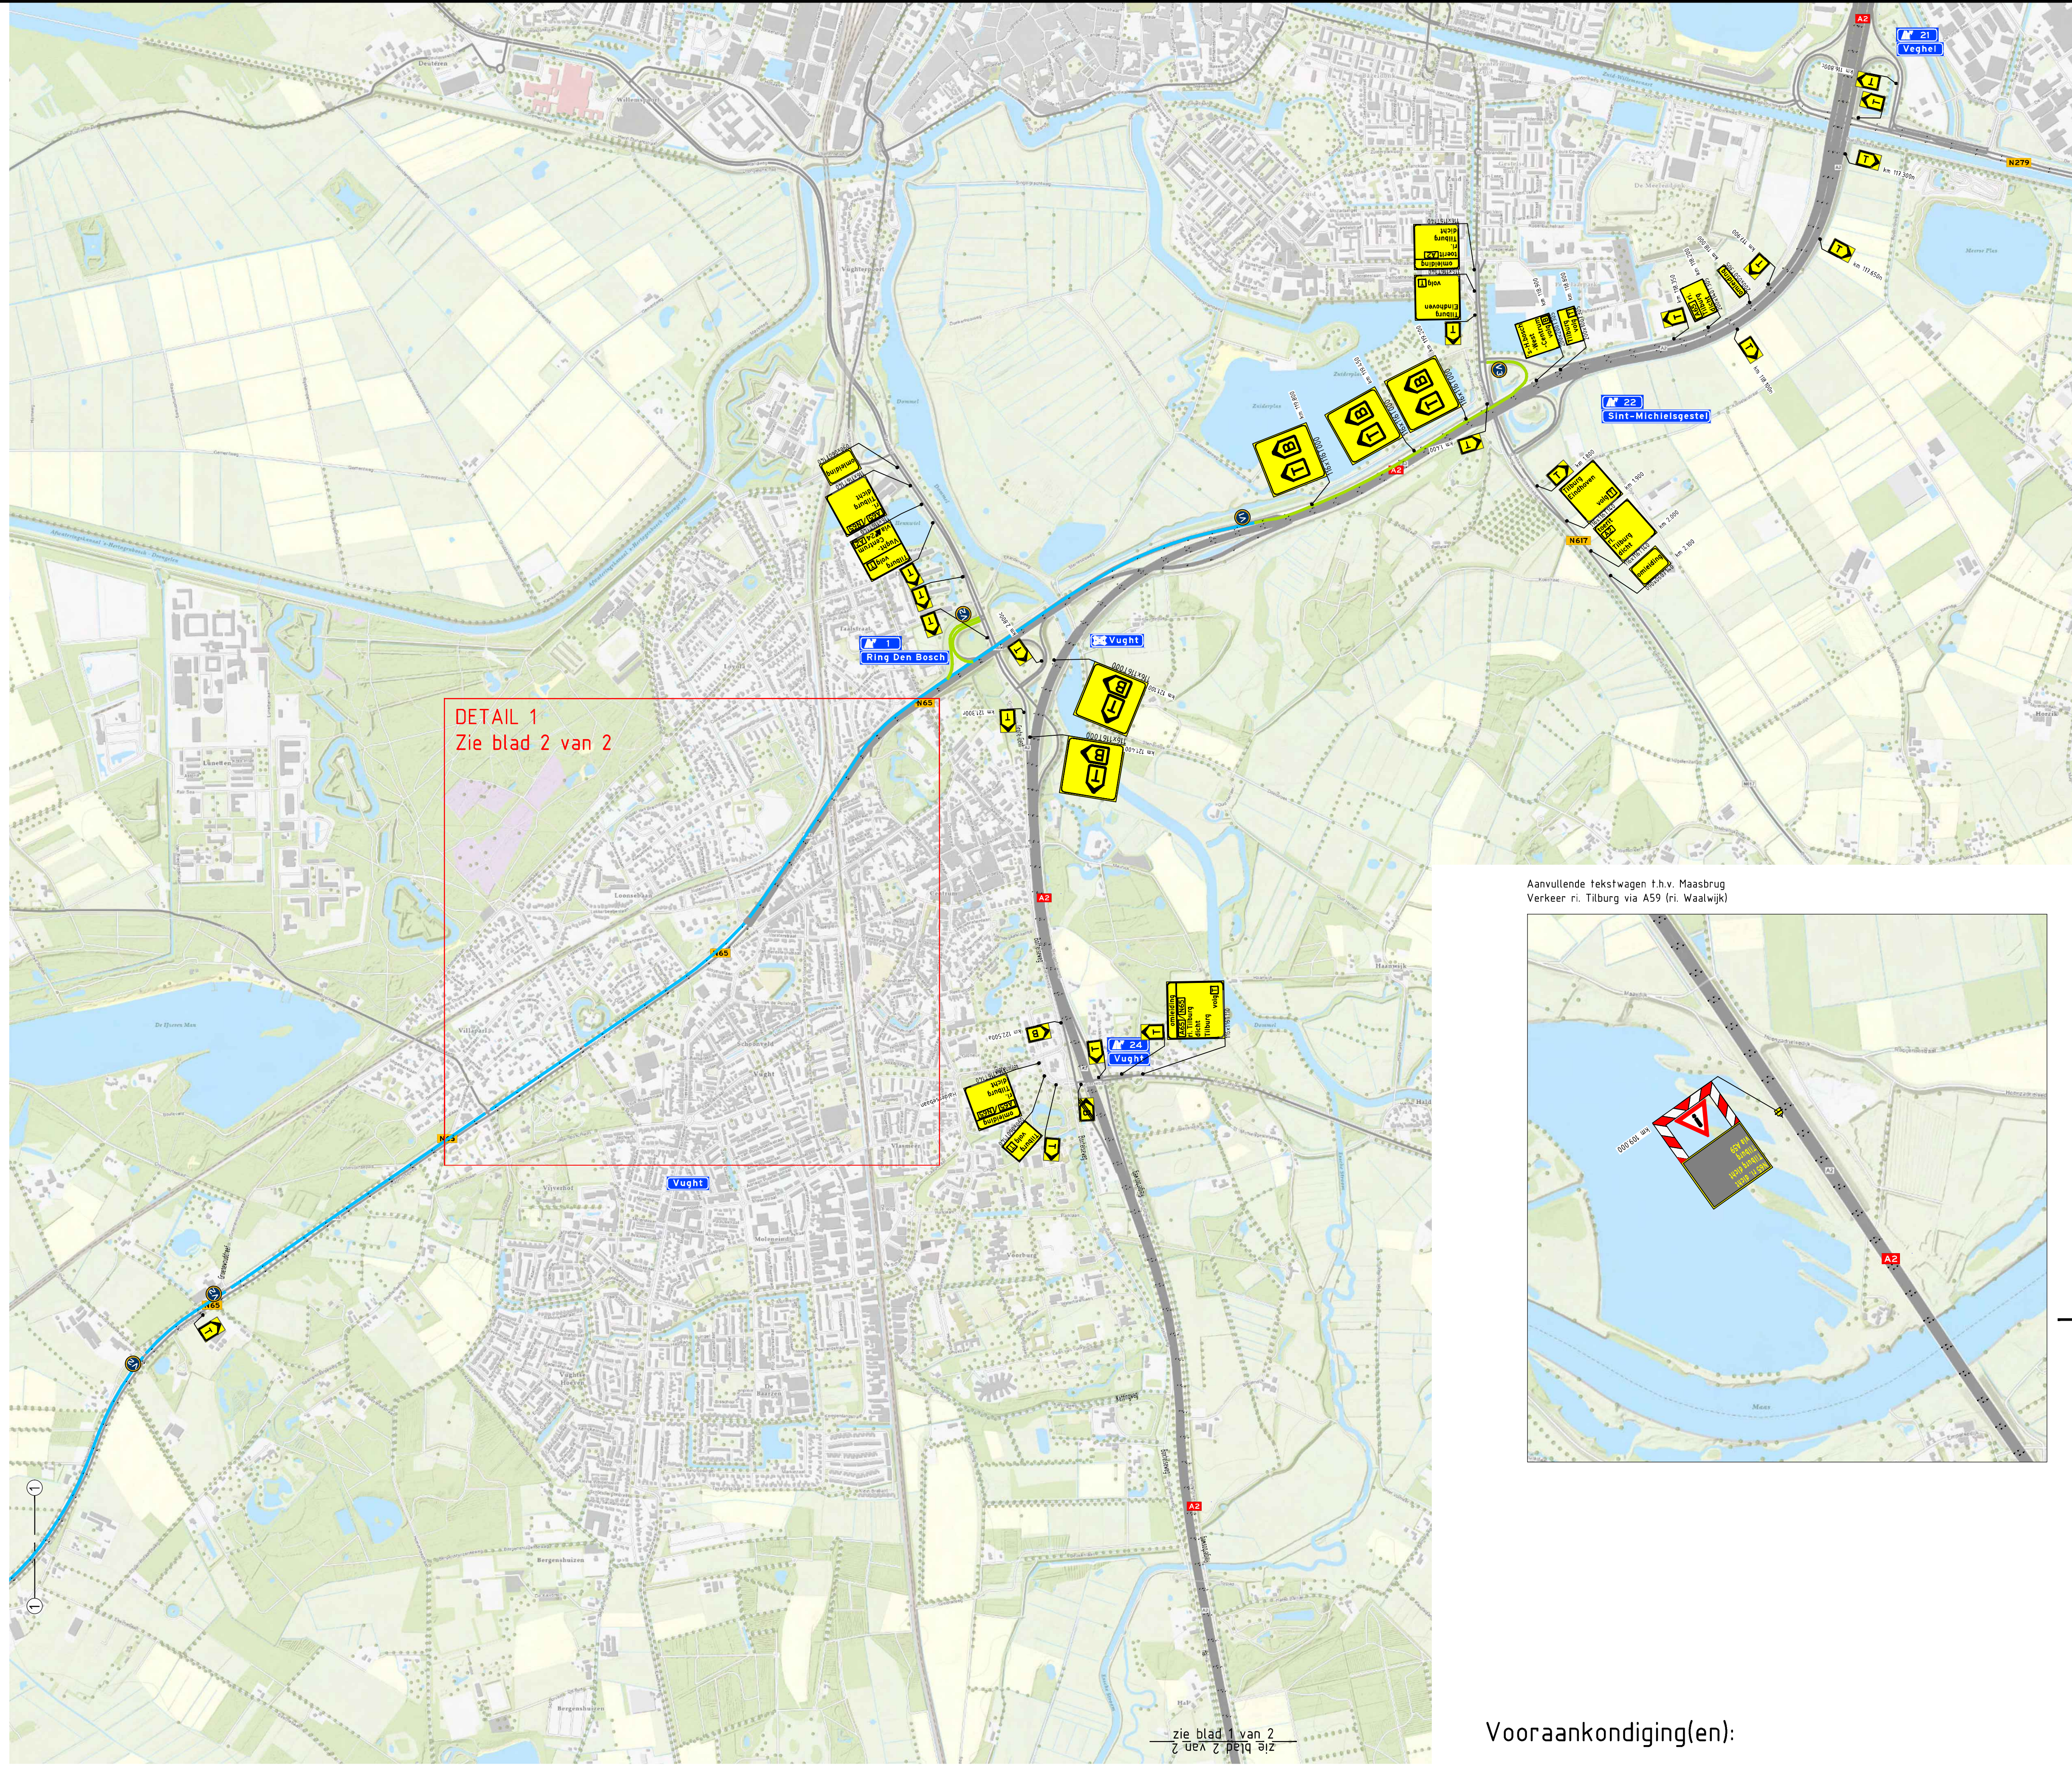


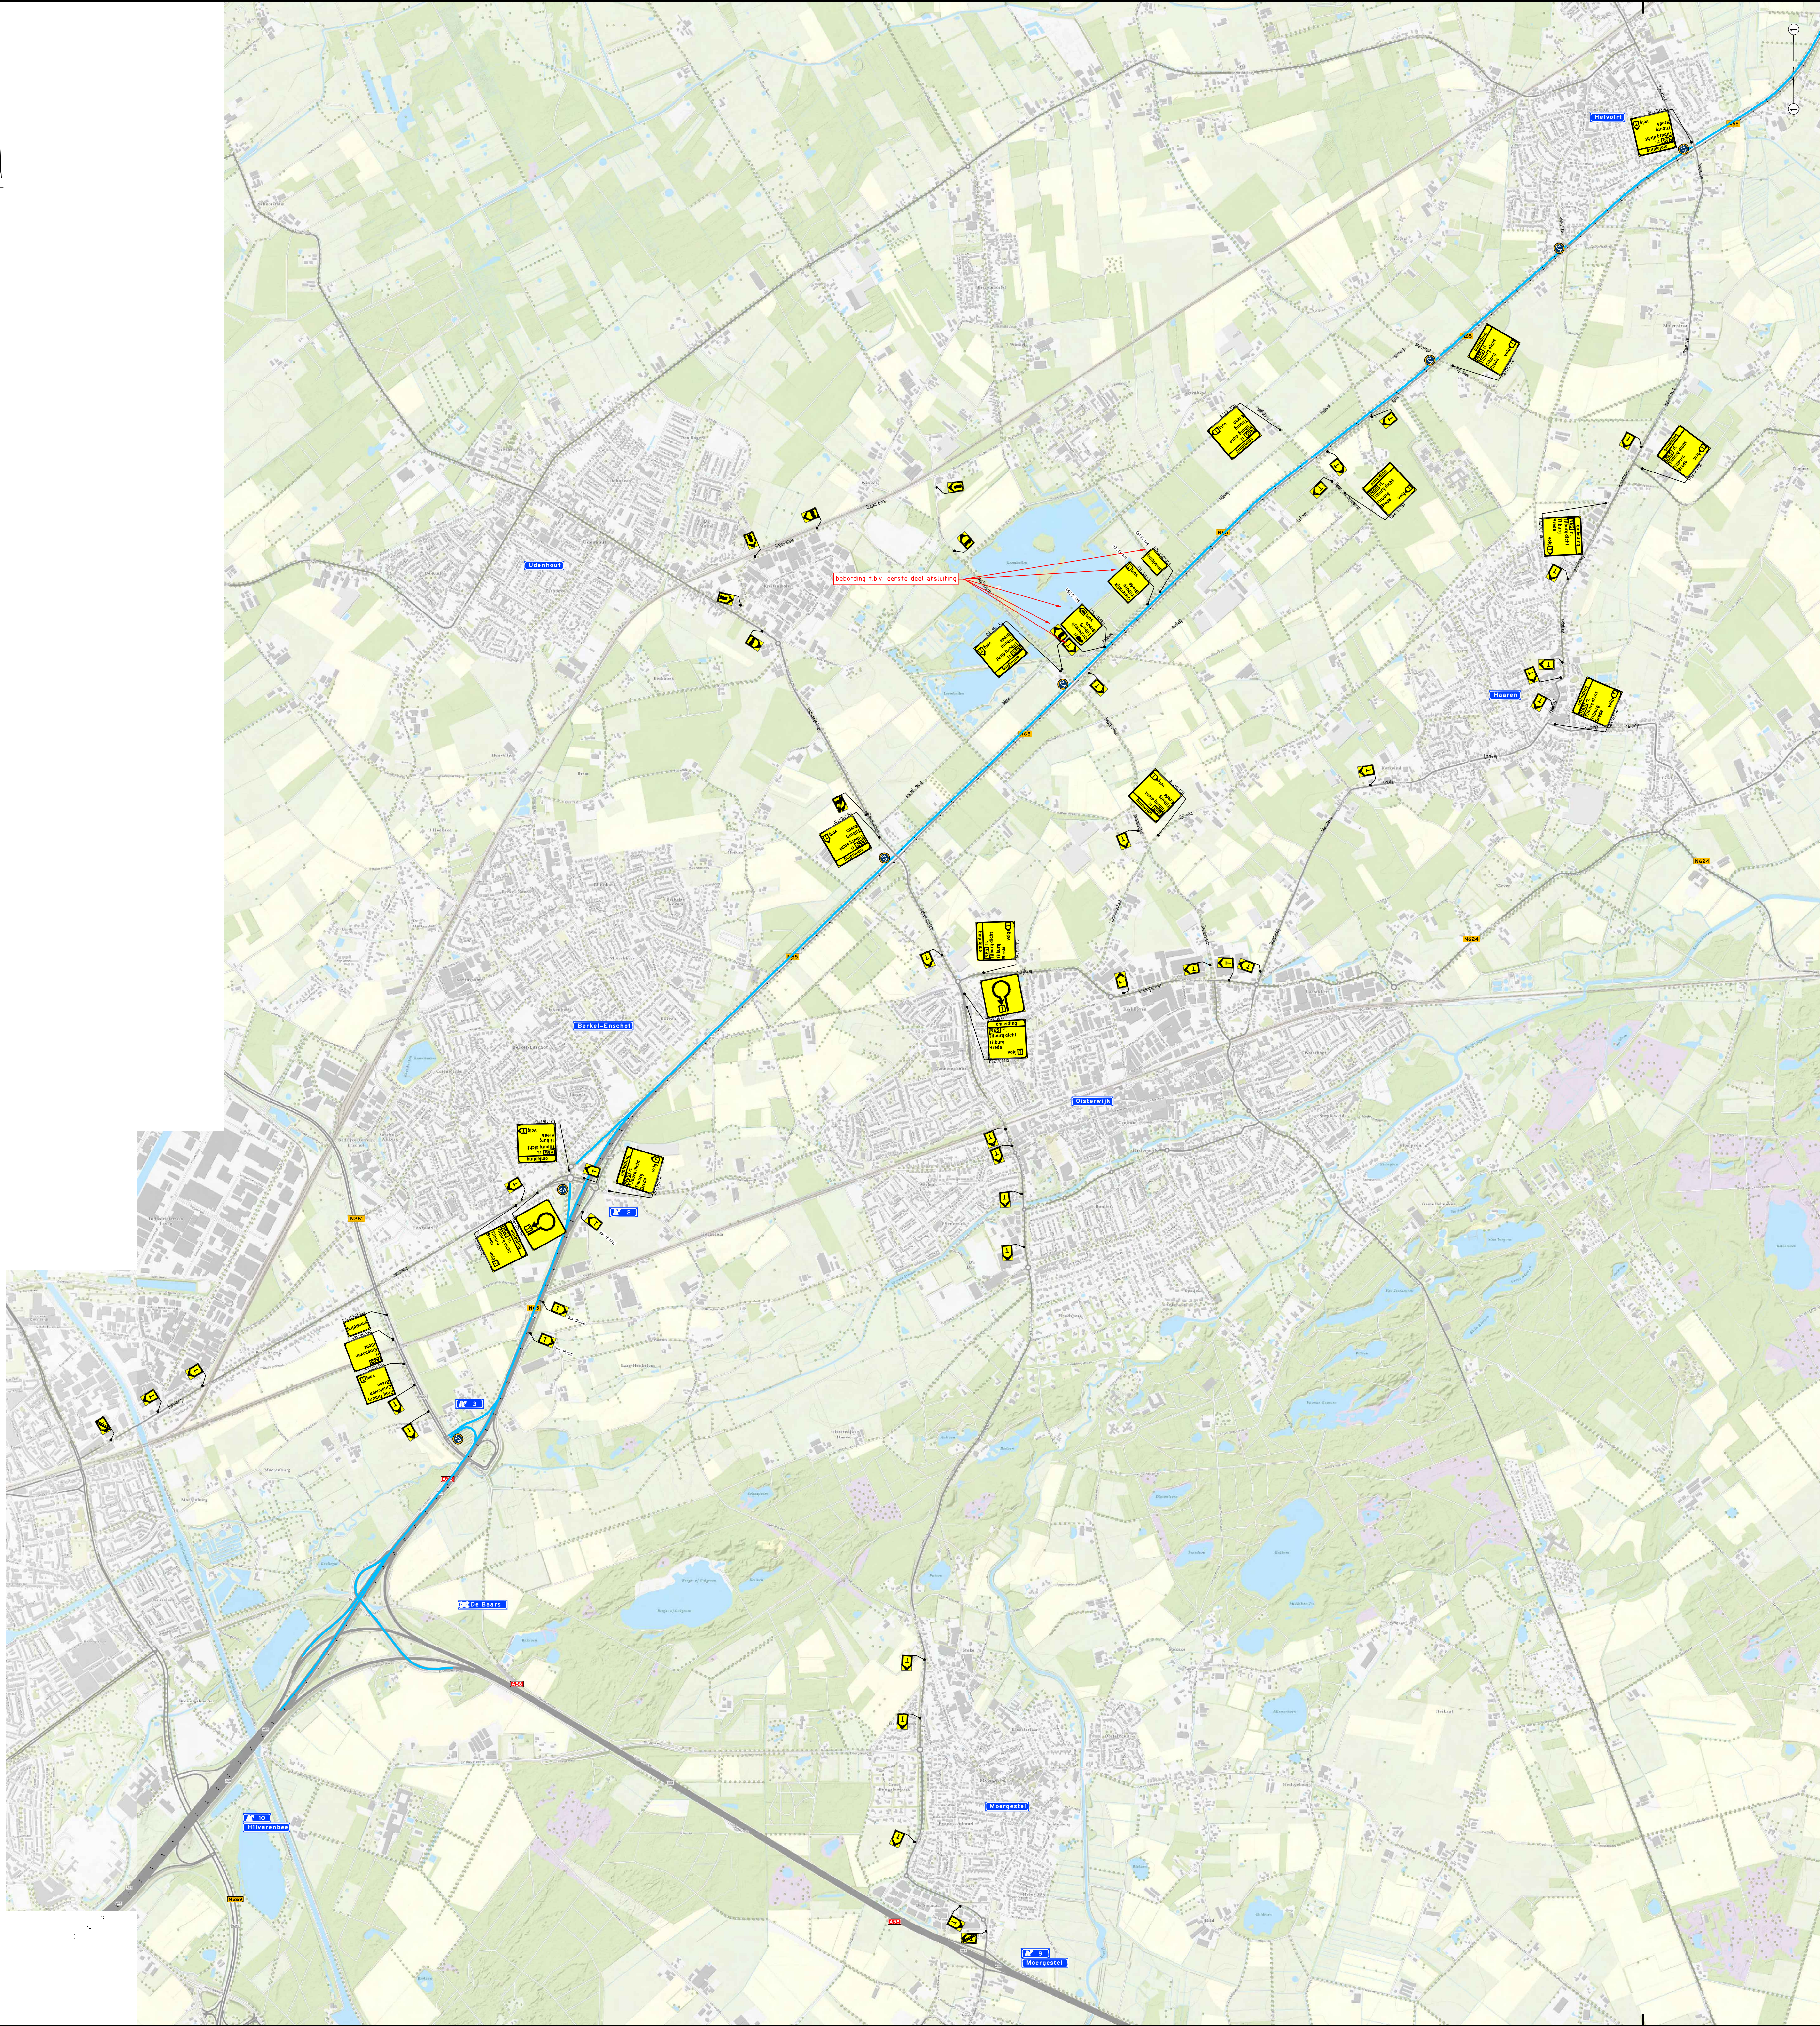

Vooraankondiging(en):

- V1 = [Sign: V1] - [Text: V1]
- V2 = [Sign: V2] - [Text: V2]
- V3 = [Sign: V3] - [Text: V3]




Legenda

- [Blue line] - Werkruimte
- [Green line] - Gesloten wegrak
- [Red line] - Omleiding

Conflicterende RIVV-bekleding afplakken/afdraaien
Conflicterende N84-bekleding afplakken indien werkzaamheden > 24uur



2.0	16-06-2026	Open verwerk	Thijs	Maas	Jaak	Aakke
1.0	03-06-2026	Open verwerk	Thijs	Maas	Jaak	Aakke
versie	datum	beschrijving	opsteller	gecontroleerd	gecontroleerd	gecontroleerd
Heijmans Wegspecialisten Afd. Verkeersspecialisten			heijmans			
Gratiewijk 01 5124 JF Boordijk			Postbus 16 5201 AT 't Hartogenbosch			
1 - 31 0375 543 58 71			Documenttype: Tekening			
			Projectnummer: G021012.4210.23.8101			
			Schaal: D1:1			
			Formaat: A3+ (841x1187)			
			n: 2 - Bladen: blad nr. 1			
			Schaal: 1:1			
			Tekeningsnummers: OML-29-EF A65HRR			
			Versie: 2.0			
BOC-ZNM						
Tijdelijke verkeersmaatregelen						
N65/ A65 HRR dicht						
knp. Vught - knp. De Baars						

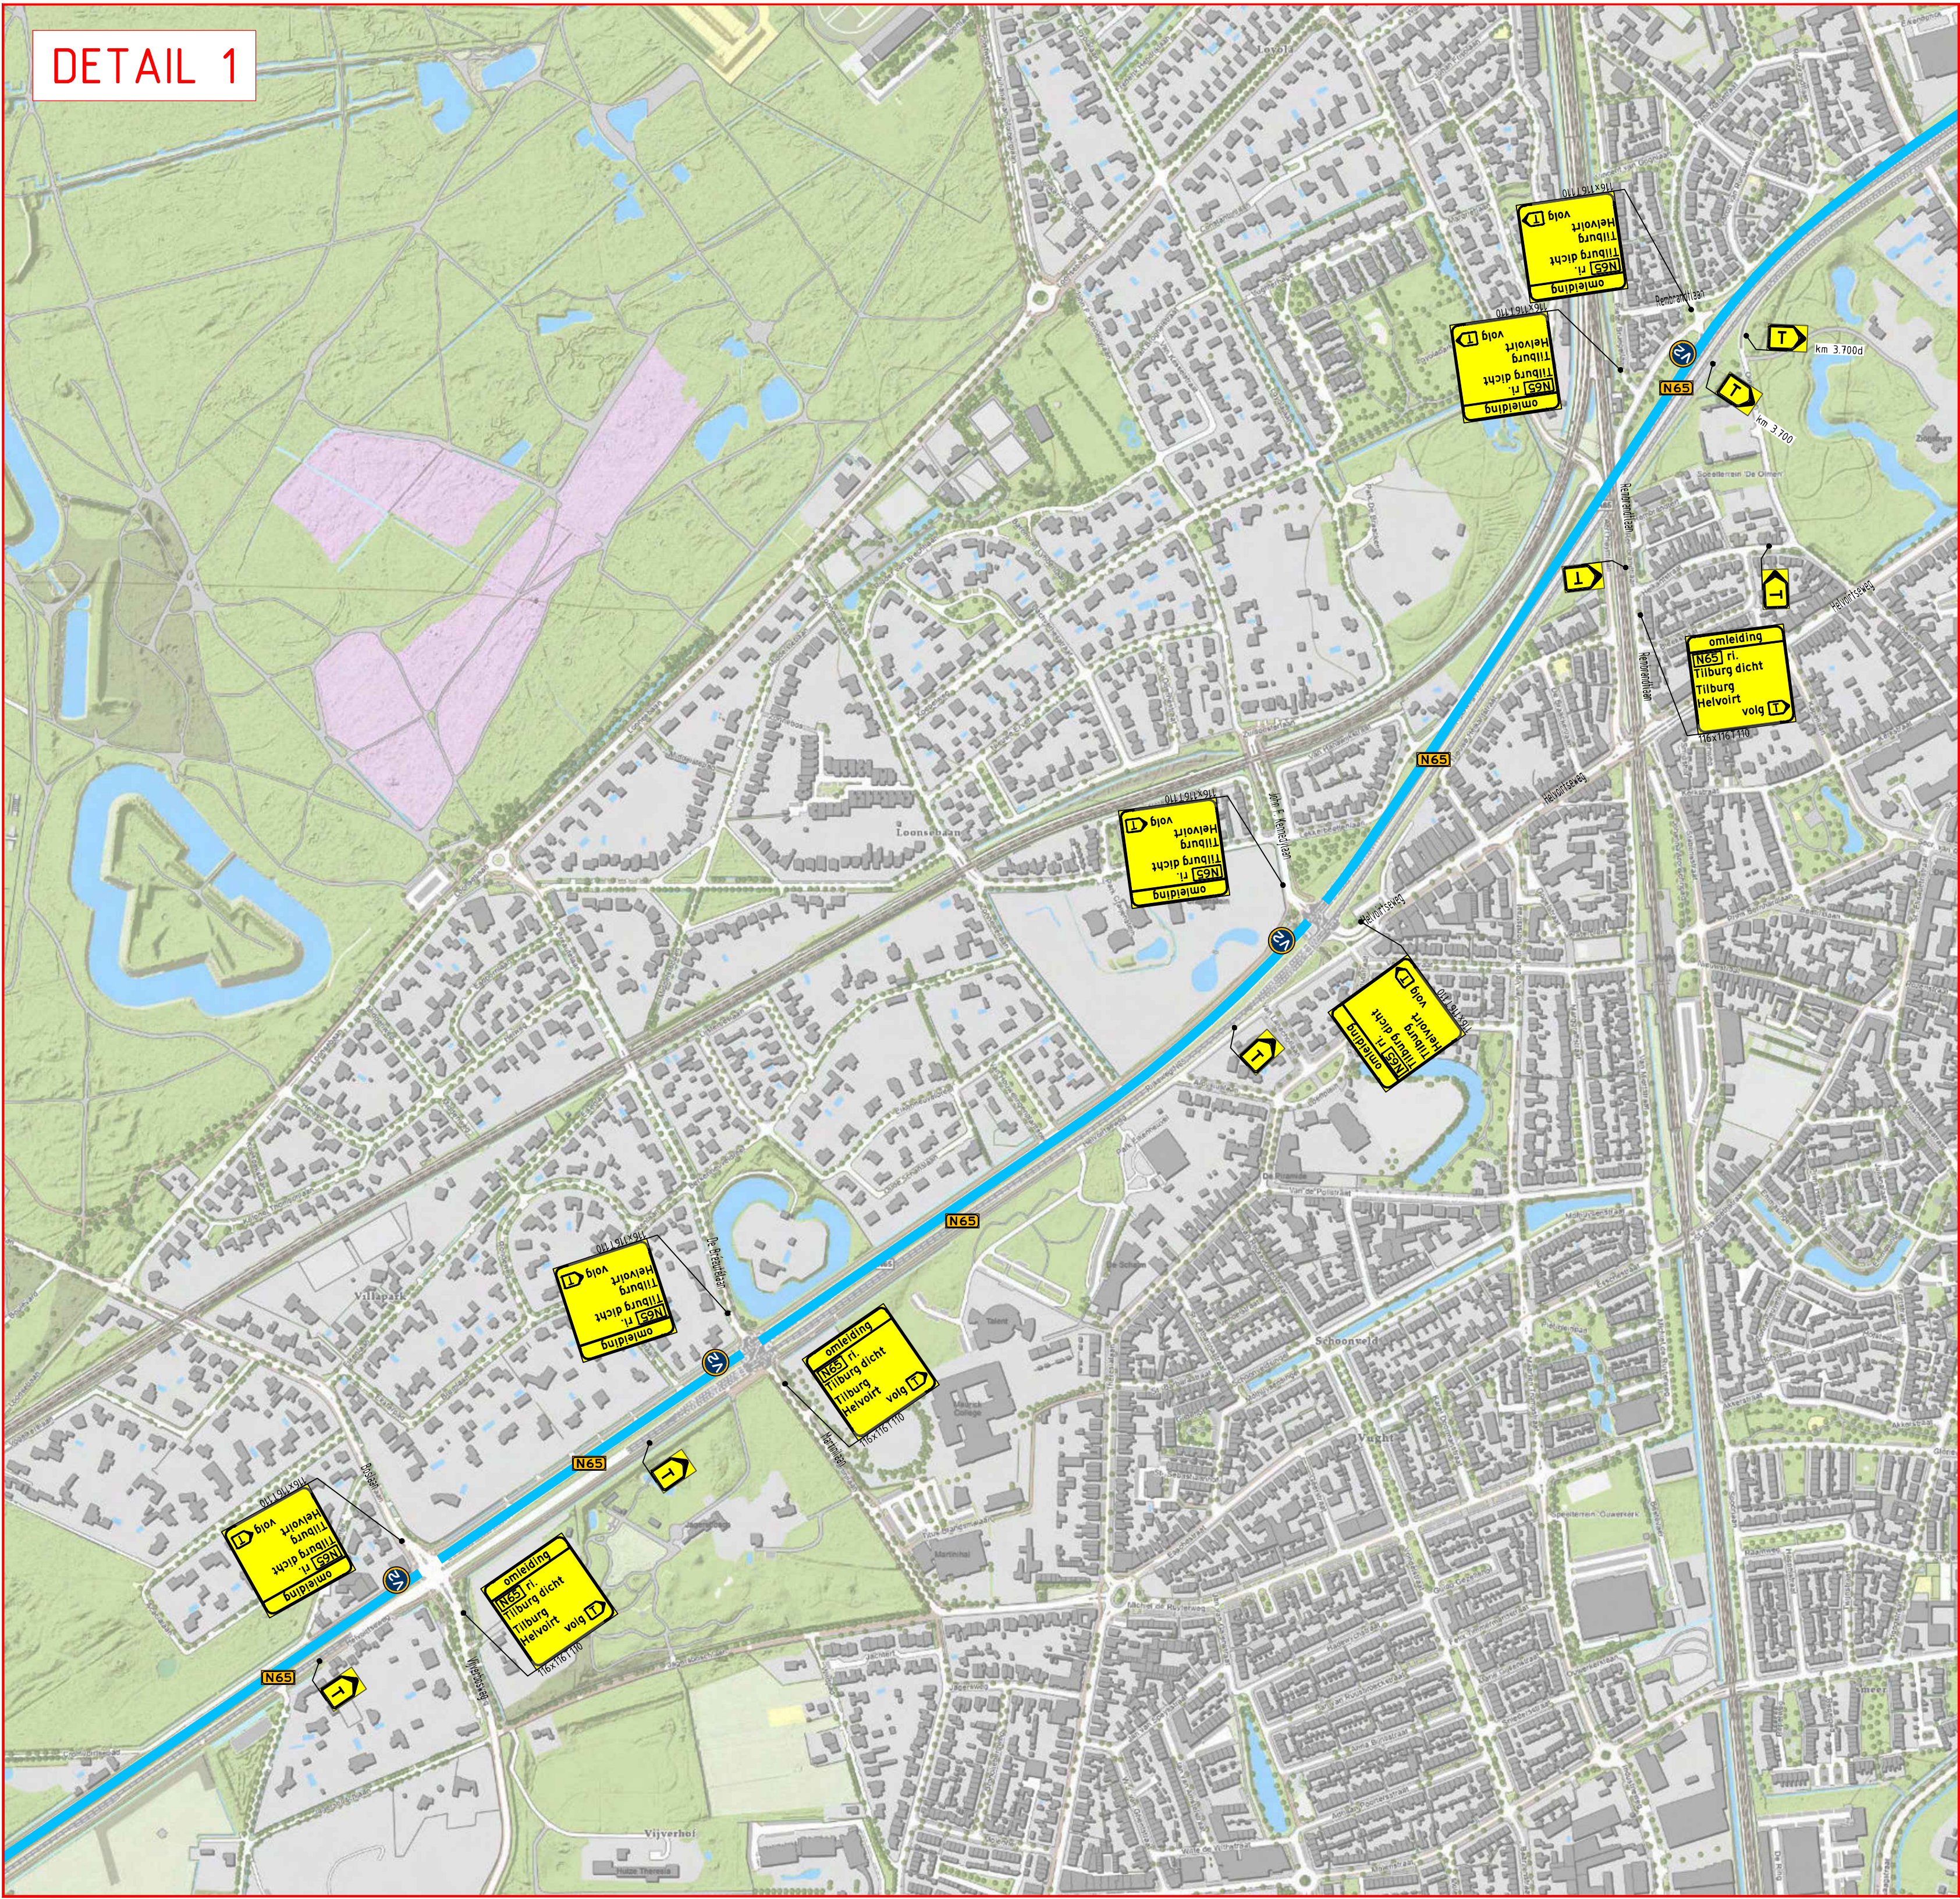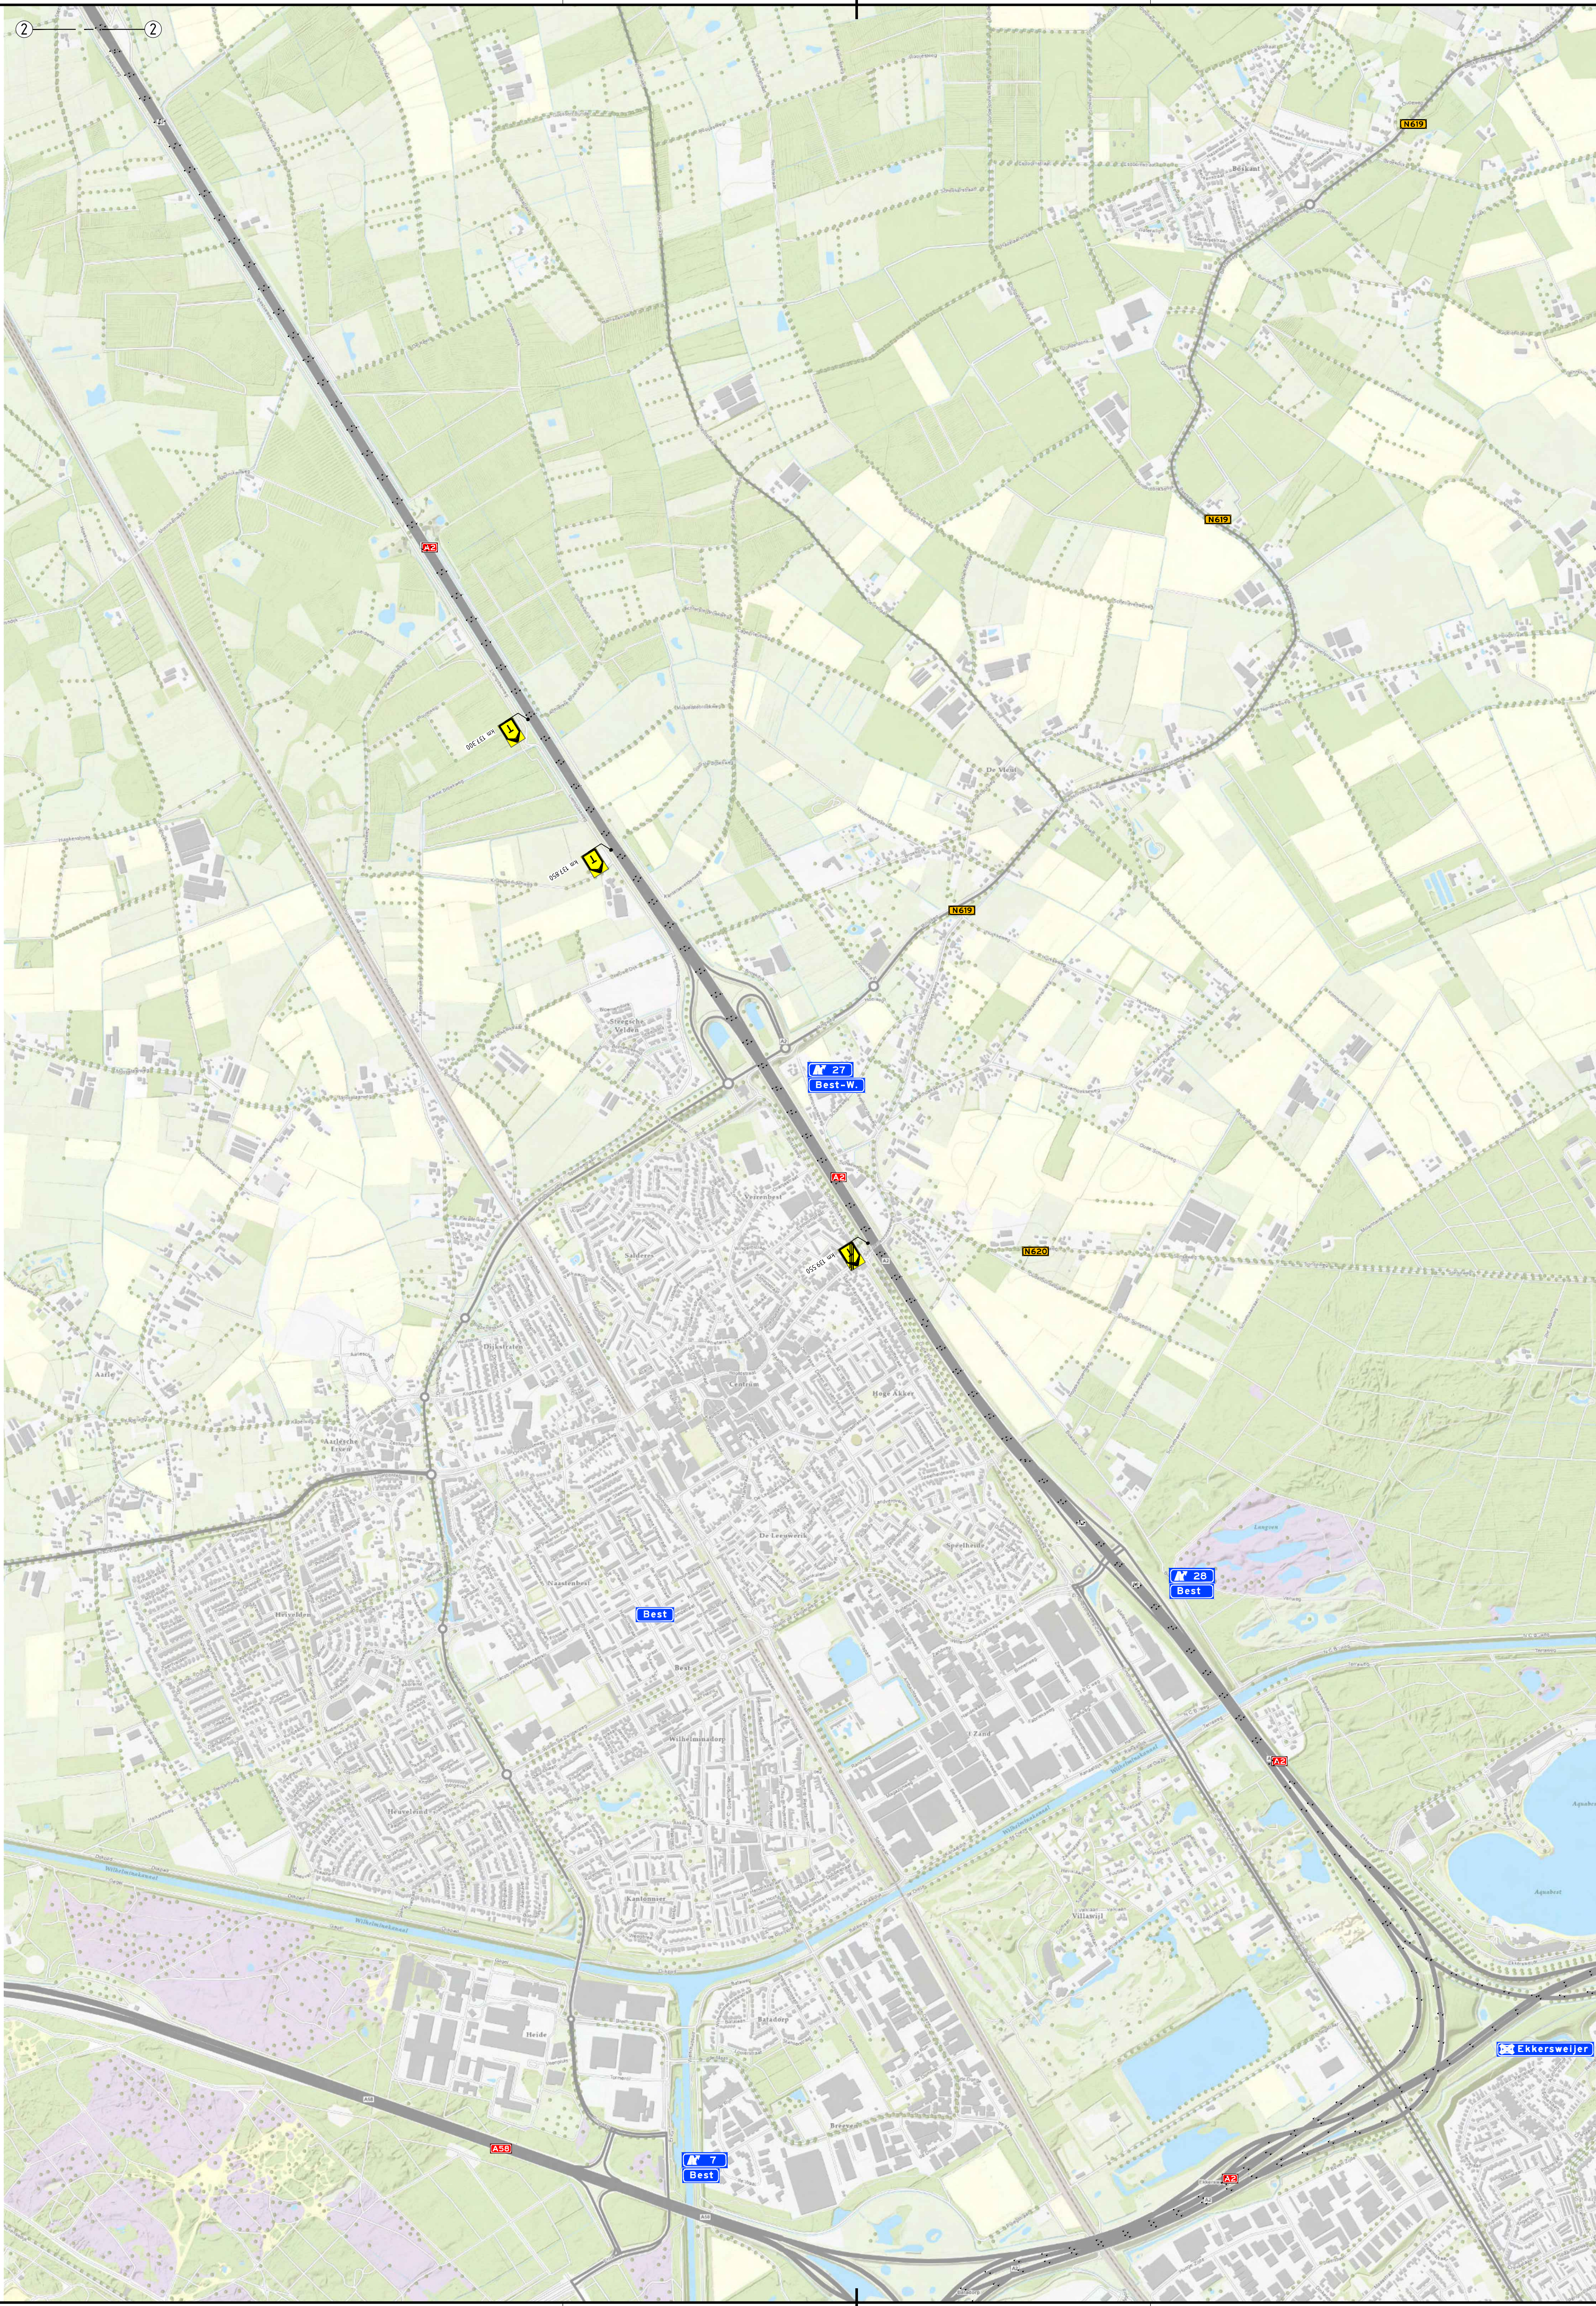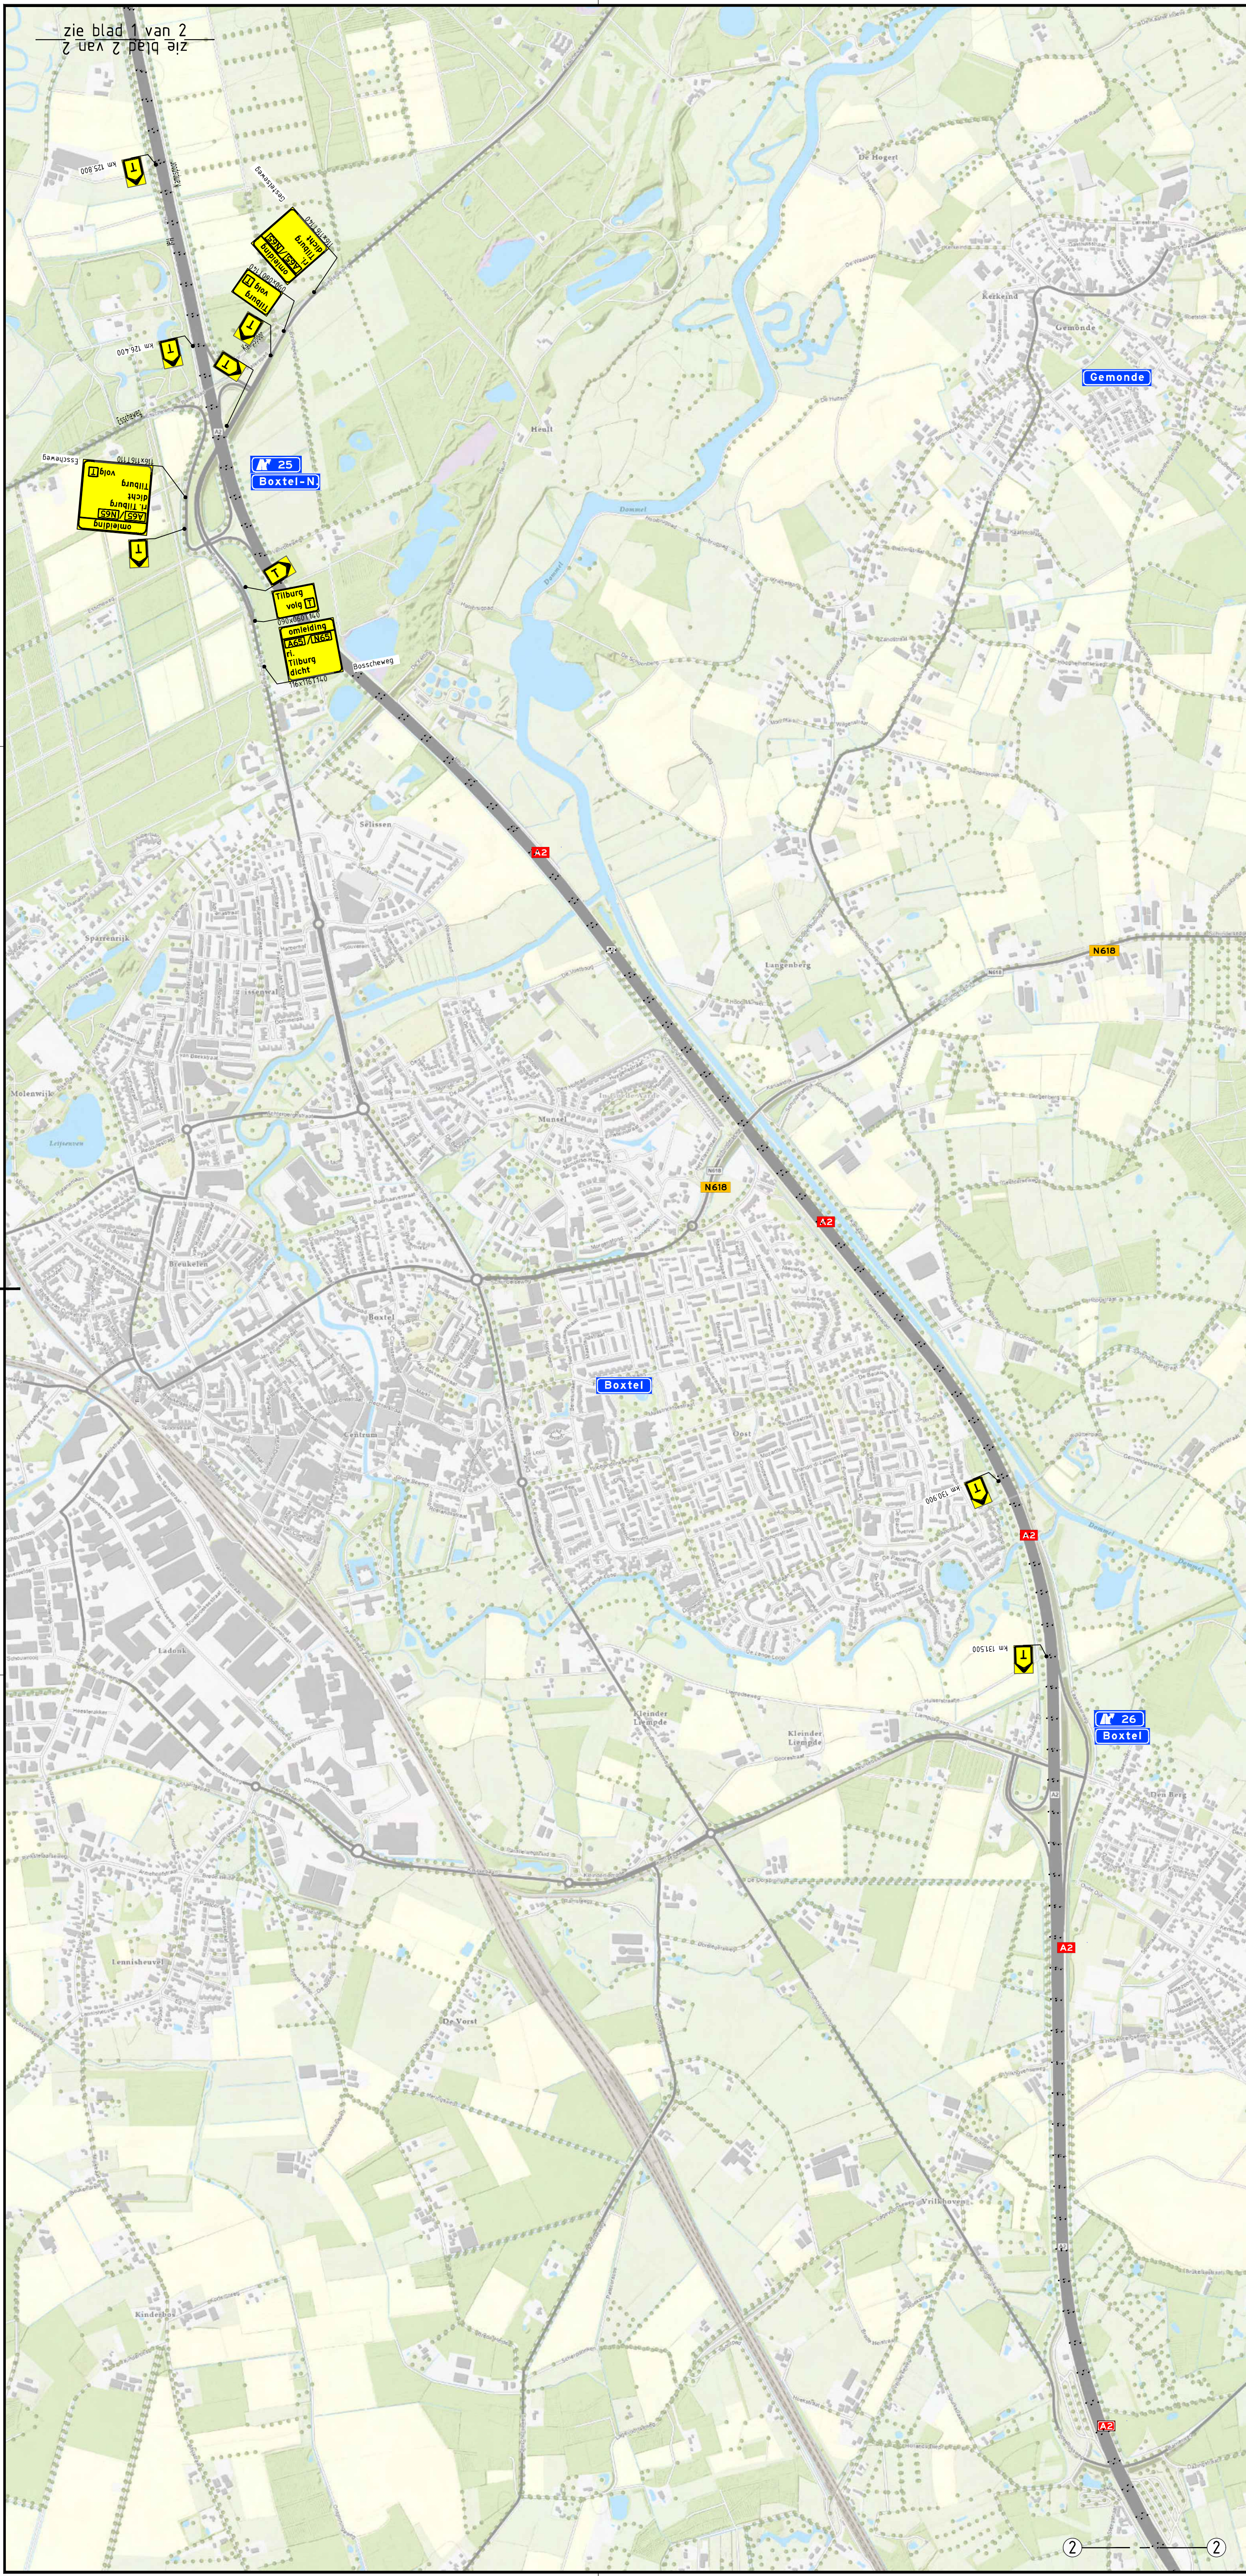

Vooraankondiging(en):

- V1 = A52 (geel) in Thuisdijk
V2 = A52 (geel) in Thuisdijk
V3 = A52 (geel) in Thuisdijk

Legenda

- Werkruimte
 - Gesloten wegrak
 - Omleidingsroute

Conflicterende RVV-afbording afplakken/afdraaien
Conflicterende N84-afbording afplakken indien werkzaamheden > 24uur

2.0	14-08-2026	Opn. verwerk	Thijs	Maas	Jaak	Aakke
1.0	03-06-2026	Definitief	Thijs	Maas	Jaak	Aakke
versie	datum	beschrijving	opsteller	gecontroleerd	gecontroleerd	gecontroleerd
Heijmans Wegspecialisten Afd. Verkeerspecialisten						
Gratiewaai 01 5216 AT Rotterdam			Postbus 16 5201 AT 't Hartogenbosch			
BOC-ZNM			Tijdelijke verkeersmaatregelen			
N65/ A65 HRR dicht			knp. Vught - knp. De Baars			
2.0			2.0			