


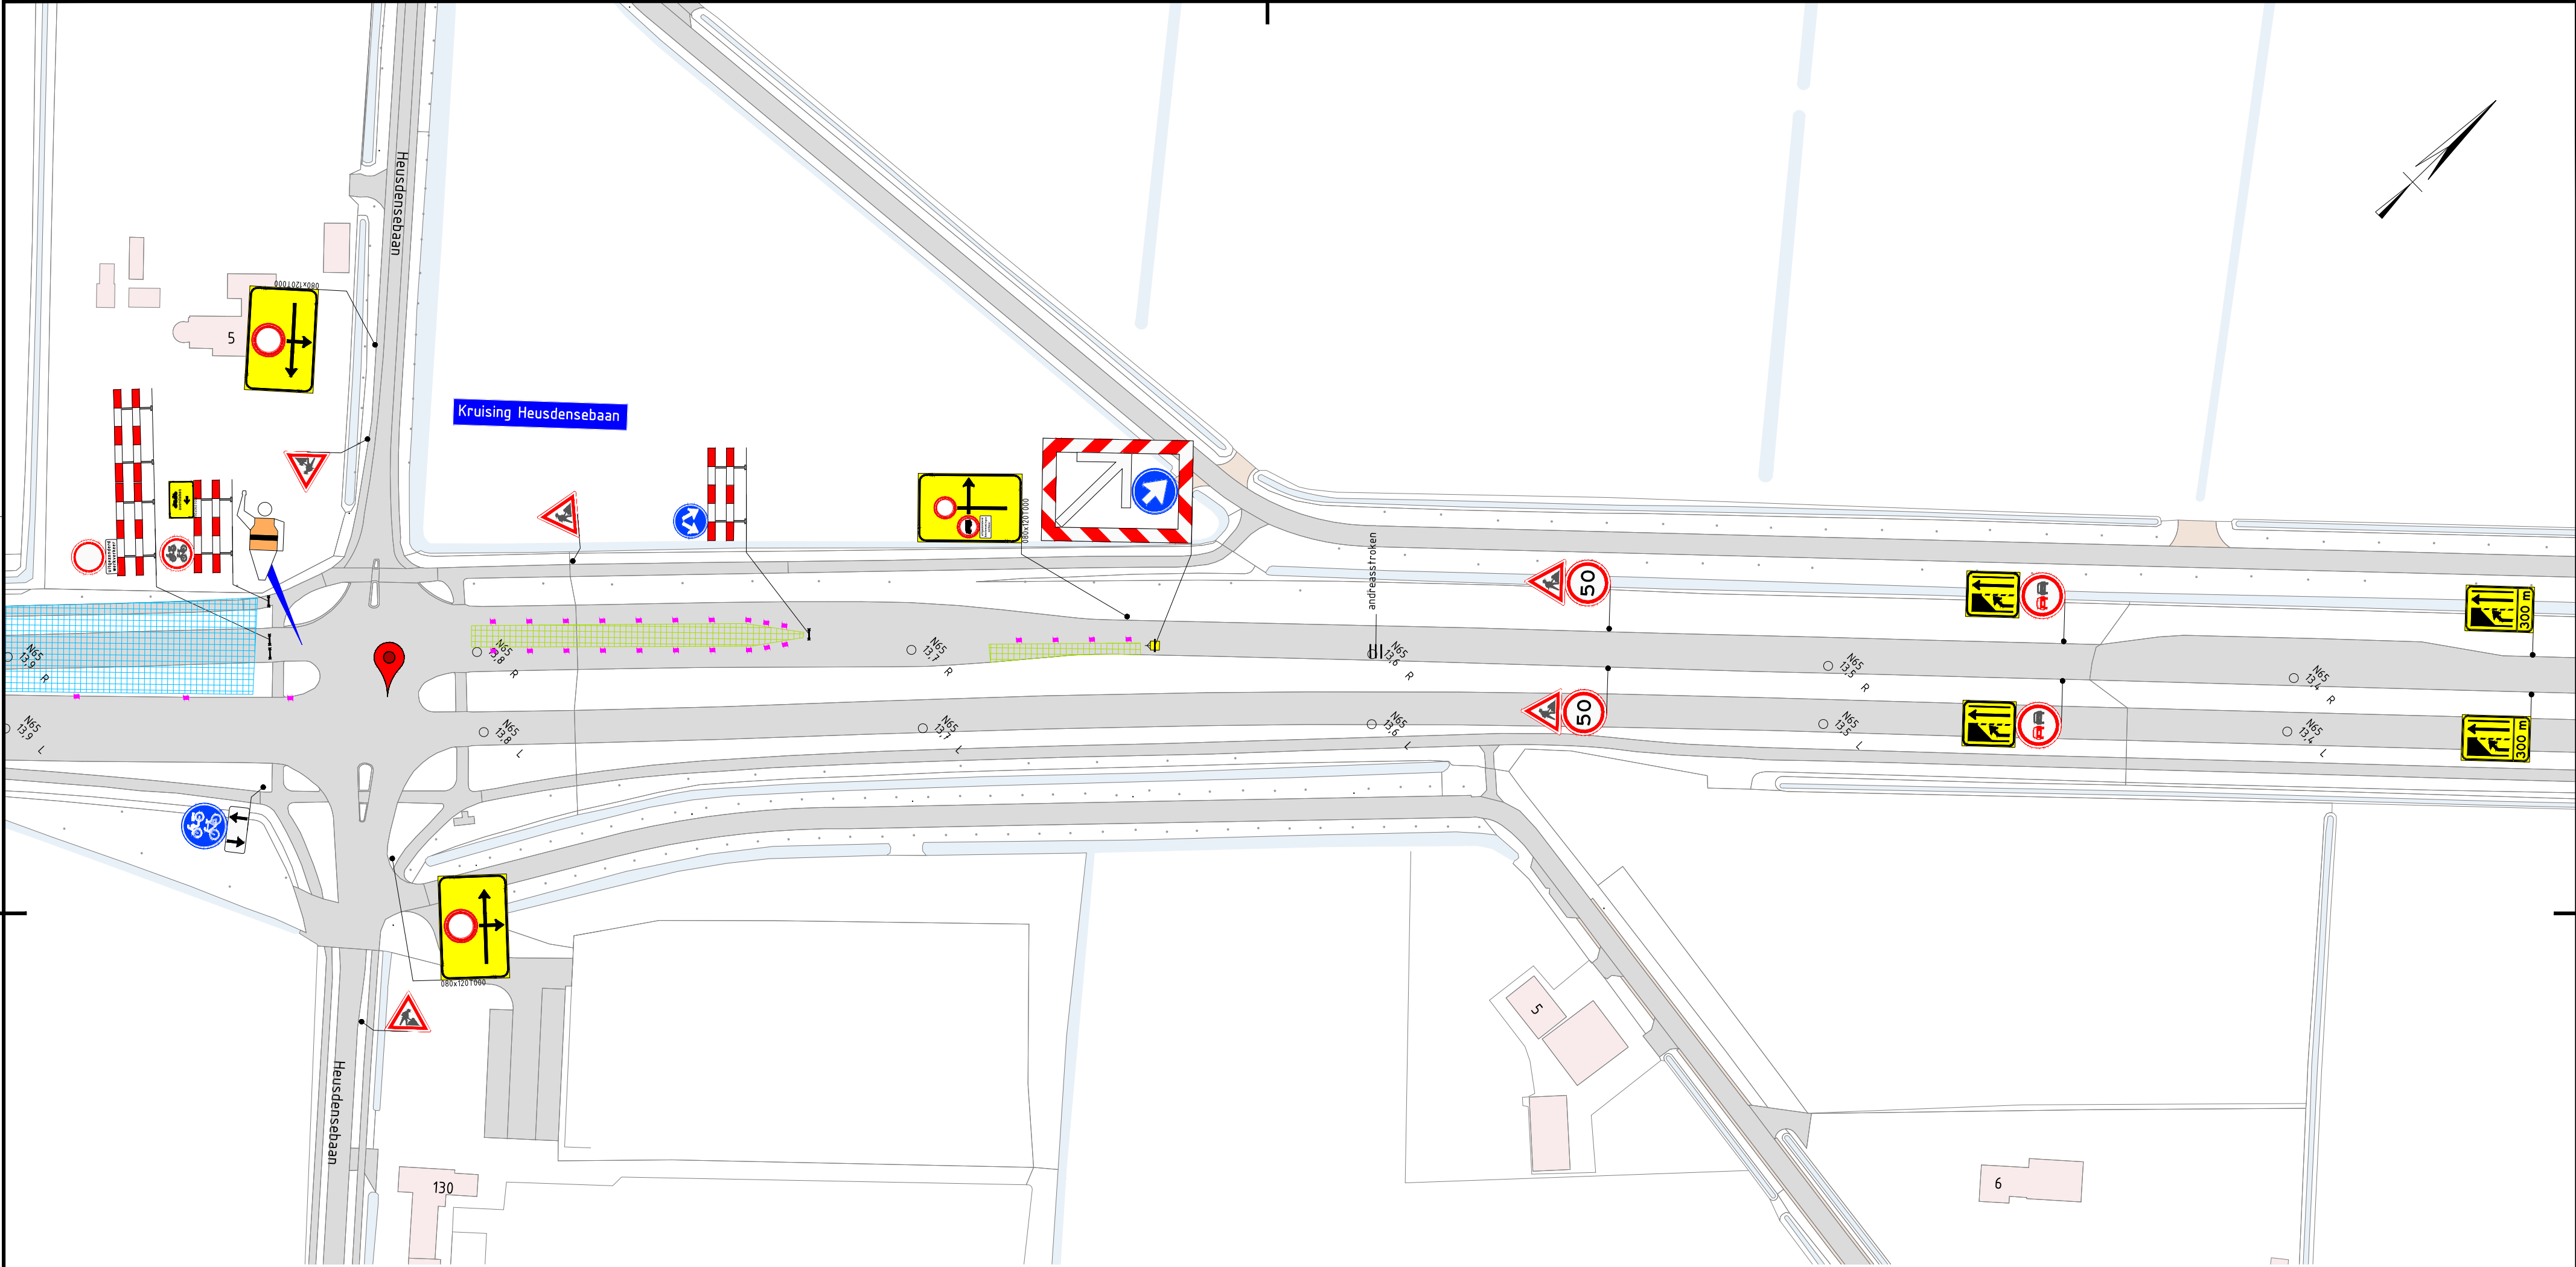

GOEDGEKEURD
Door R.Ke op 11:09 am, 7/2/26

Legenda

-  - Werkvak
-  - Gesloten wegvak
-  - Verkeersborden (retroreflecterend, klasse 2)
-  h=1,0m > 24 h. of  h=0,75m < 24h.

Conflicterende RVV-bebording afplakken / afdraaien

2.0	11-06-2026	Opm. verwerkt	ThDo	MaBr	JoAk	AdKe
1.0	03-04-2026	DEFINITIEF	ThDo	MaBr	JoAk	AdKe
Versie	Datum	Omschrijving	Opsteller	Gecontroleerd	Geautoriseerd	Vrijgegeven

Heijmans Wegspecialismen
Afd. Verkeerstechnieken

Graafsebaan 67
5248 JT Rosmalen

Postbus 766
5201 AT 's-Hertogenbosch

T +31 (0)73 543 58 73



Documentsoort	Tekening
Projectnummer	G.021101.2.4.210.23.8101
Schaal	1:1000
Formaat	A2
In	1 bladen, blad nr. 1
Gemeten	
Tekeningnummer	AFZ-29a-EF A65HRR
Versie	2.0

BOC-ZNM
Tijdelijke verkeersmaatregelen
N65/ A65 HRR dicht
kruising N65/ Heusdensebaan