
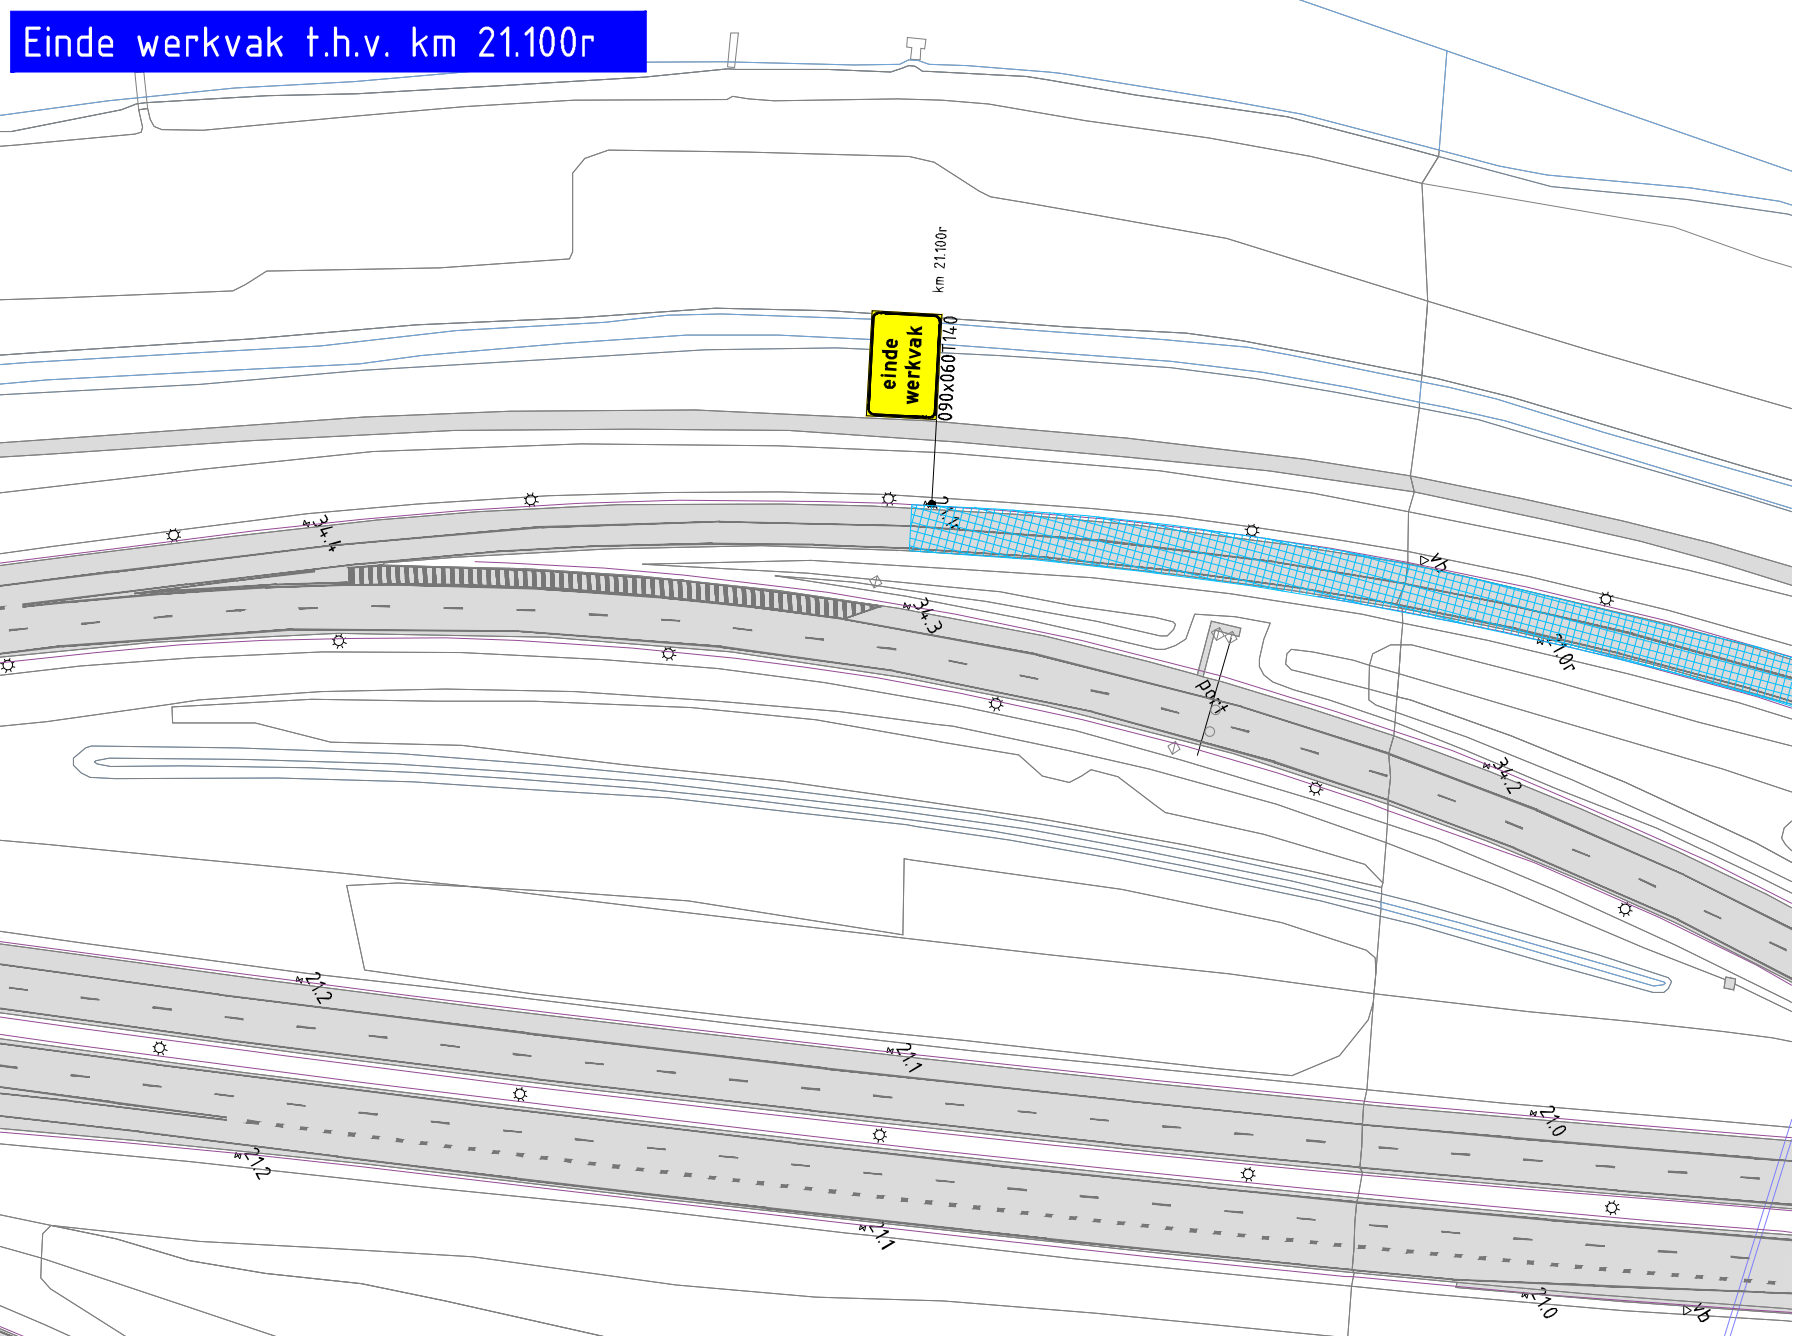
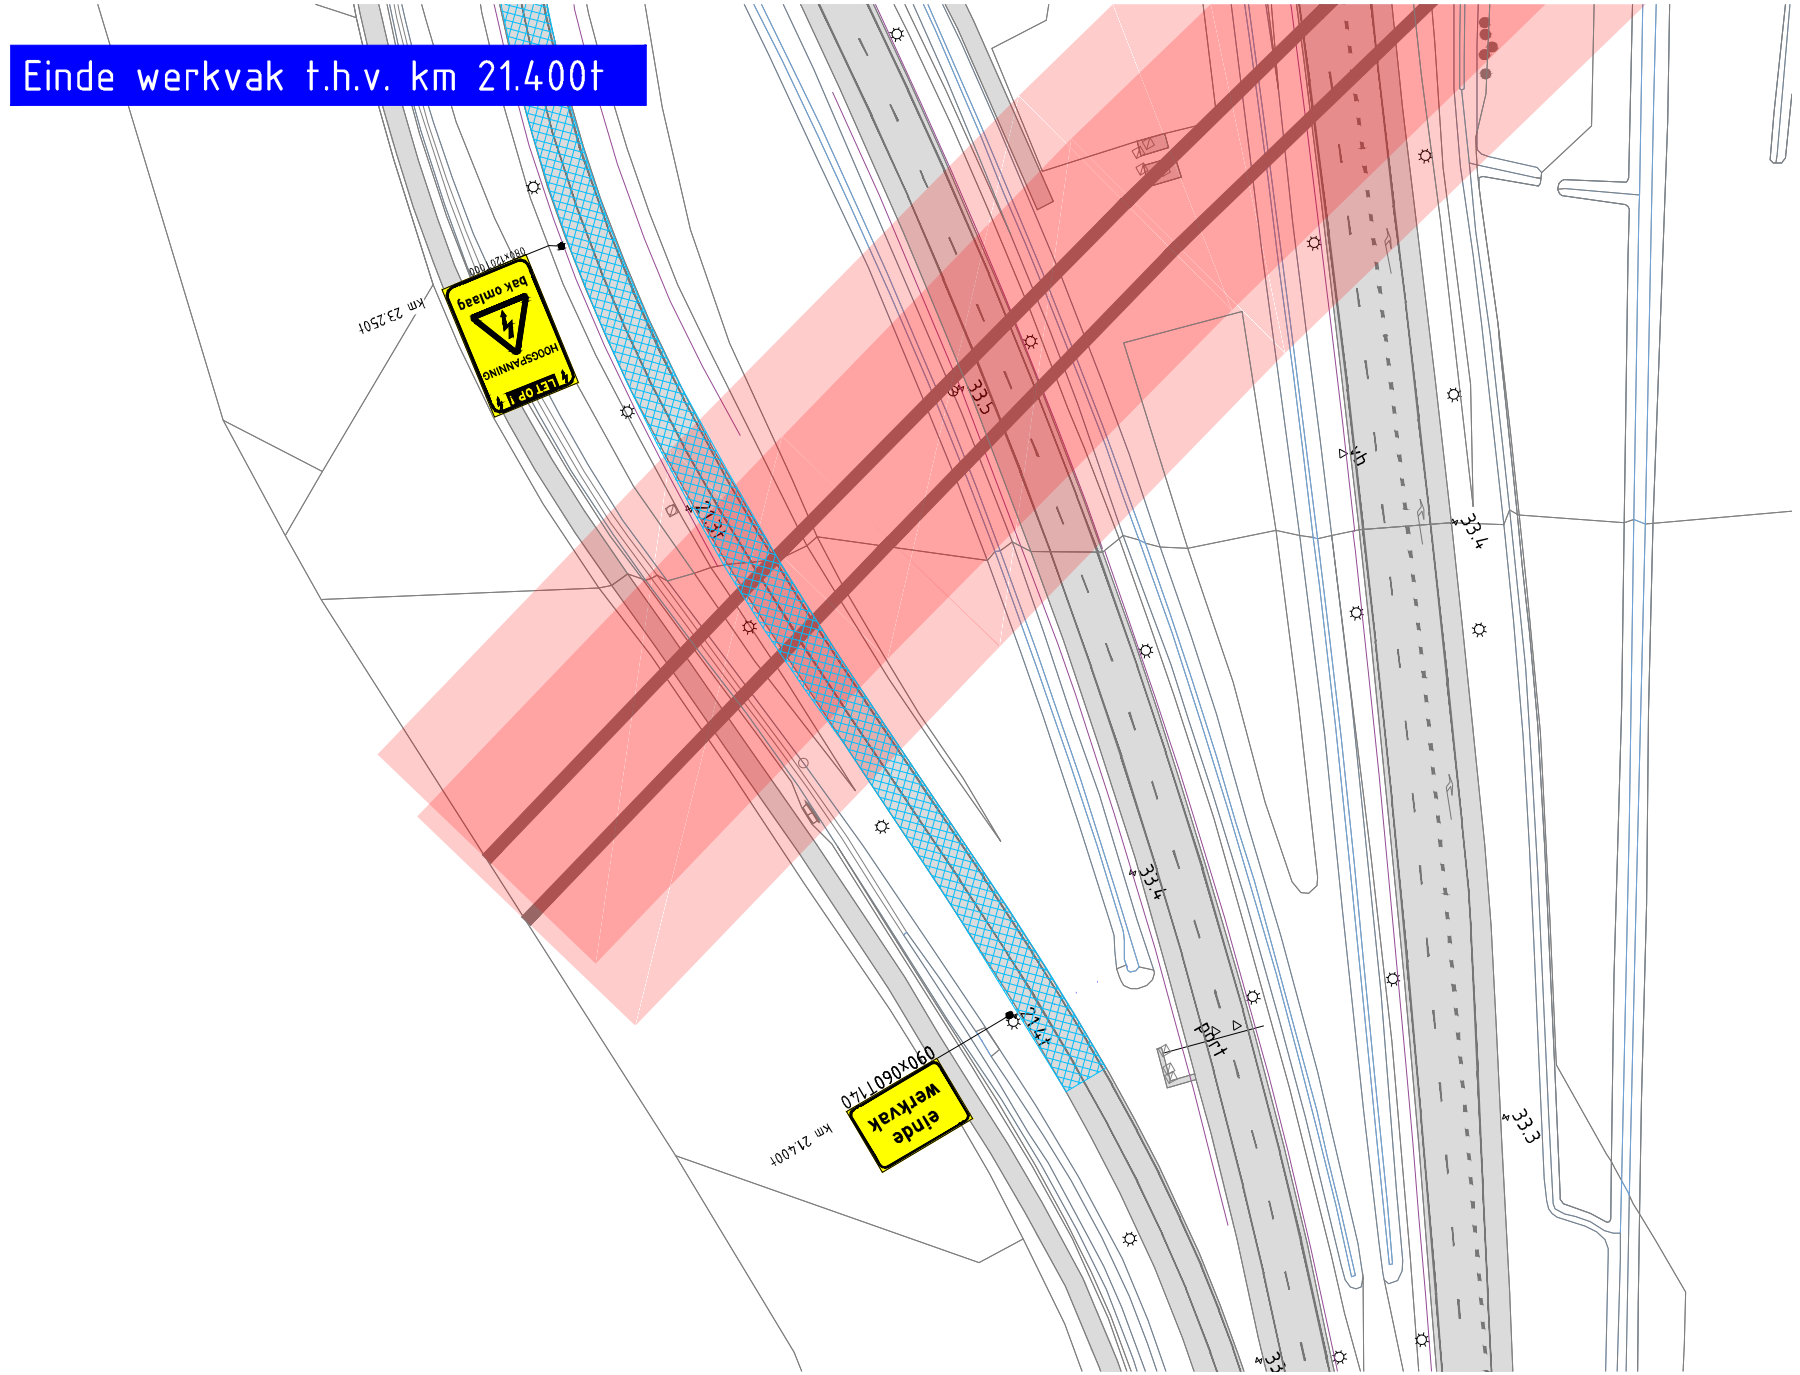
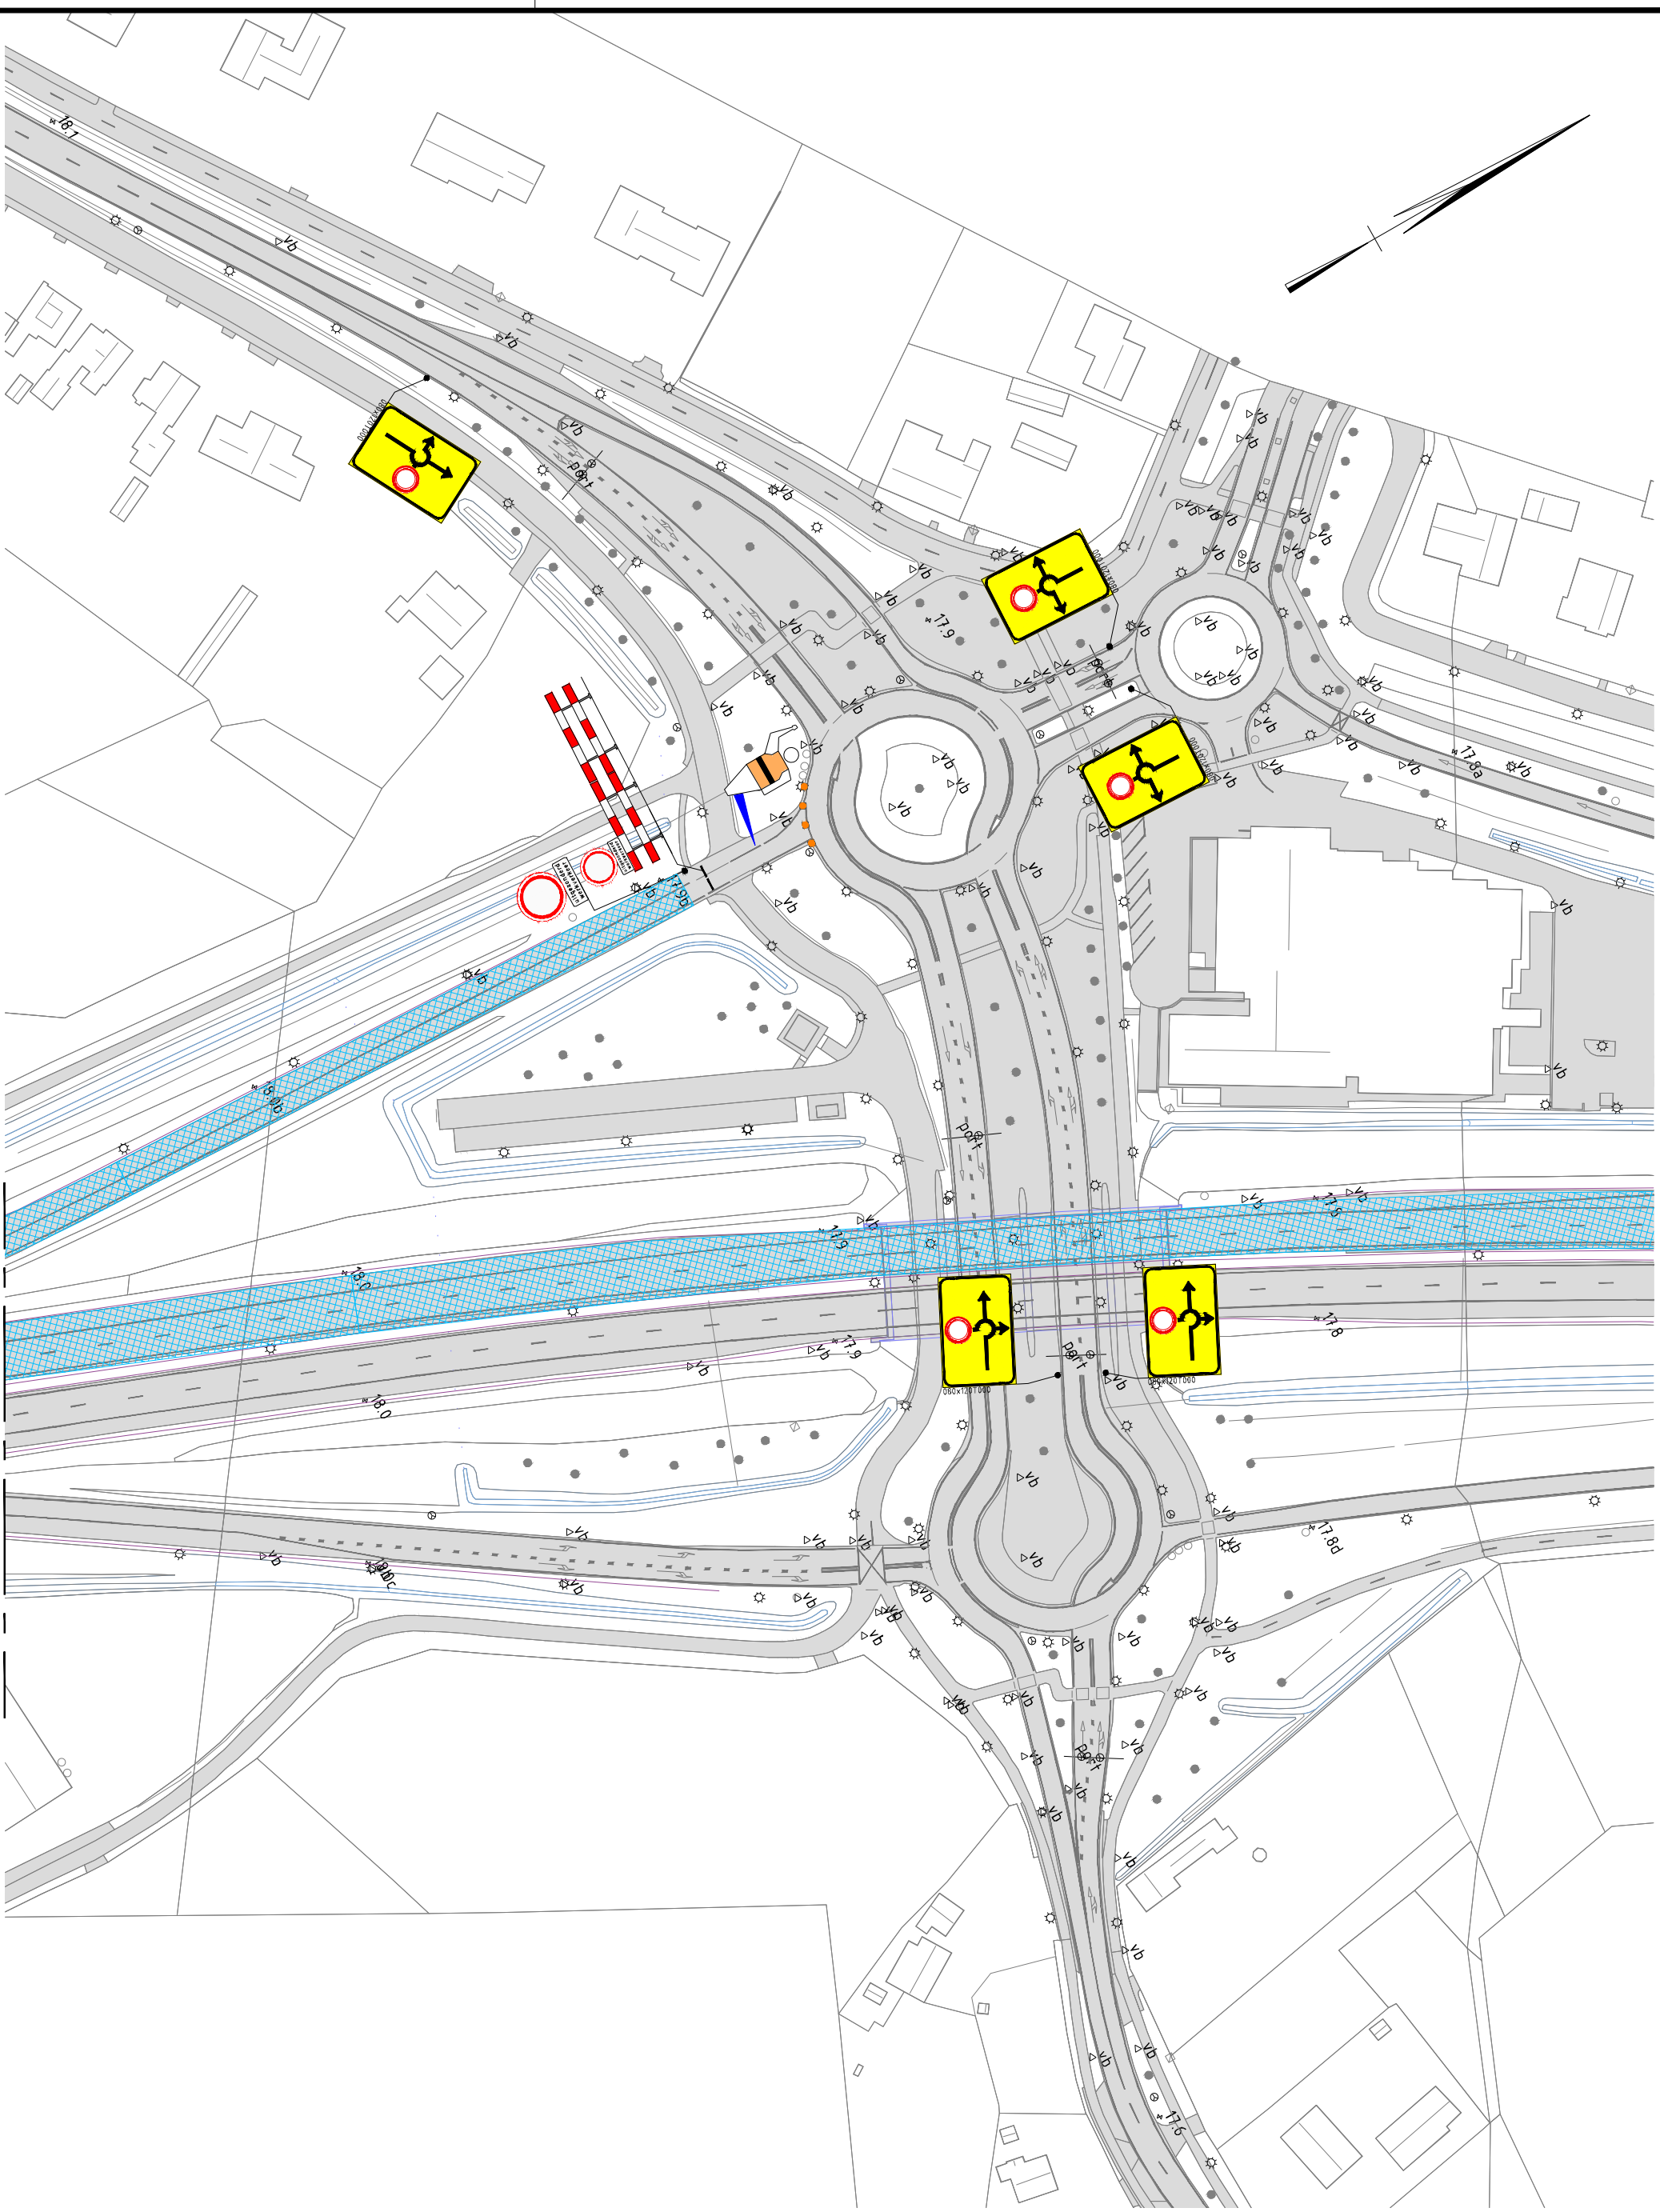
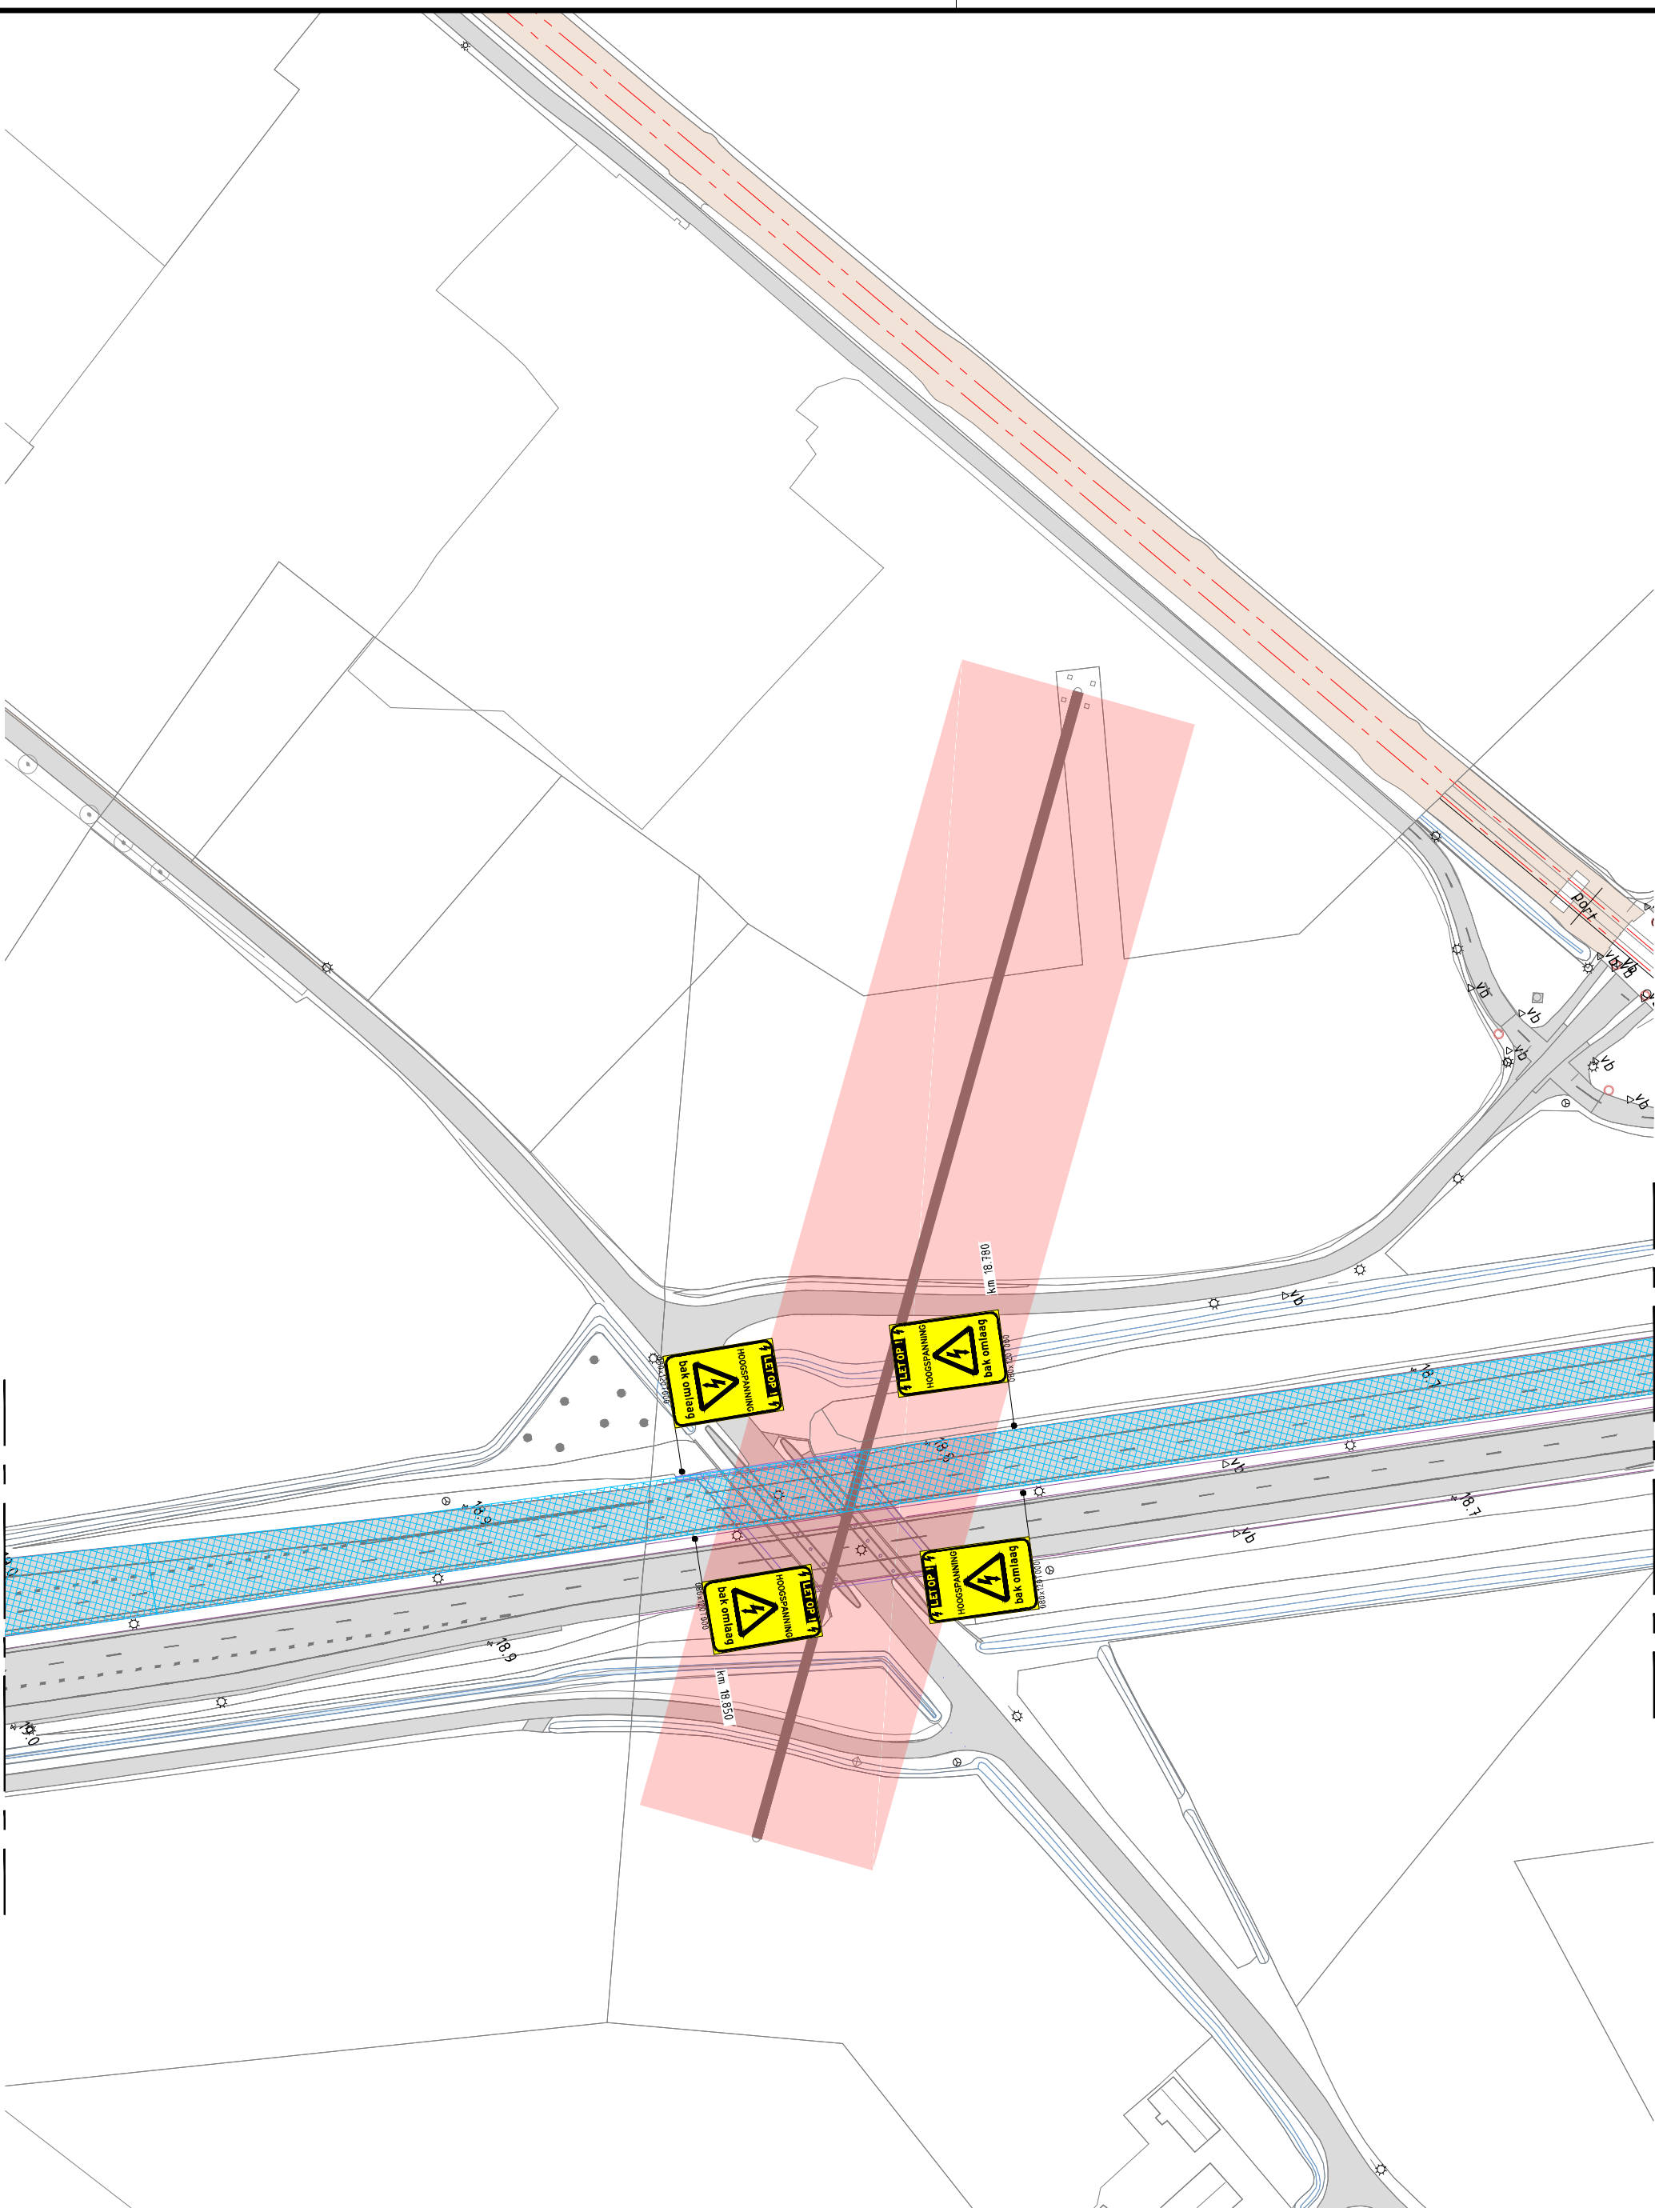
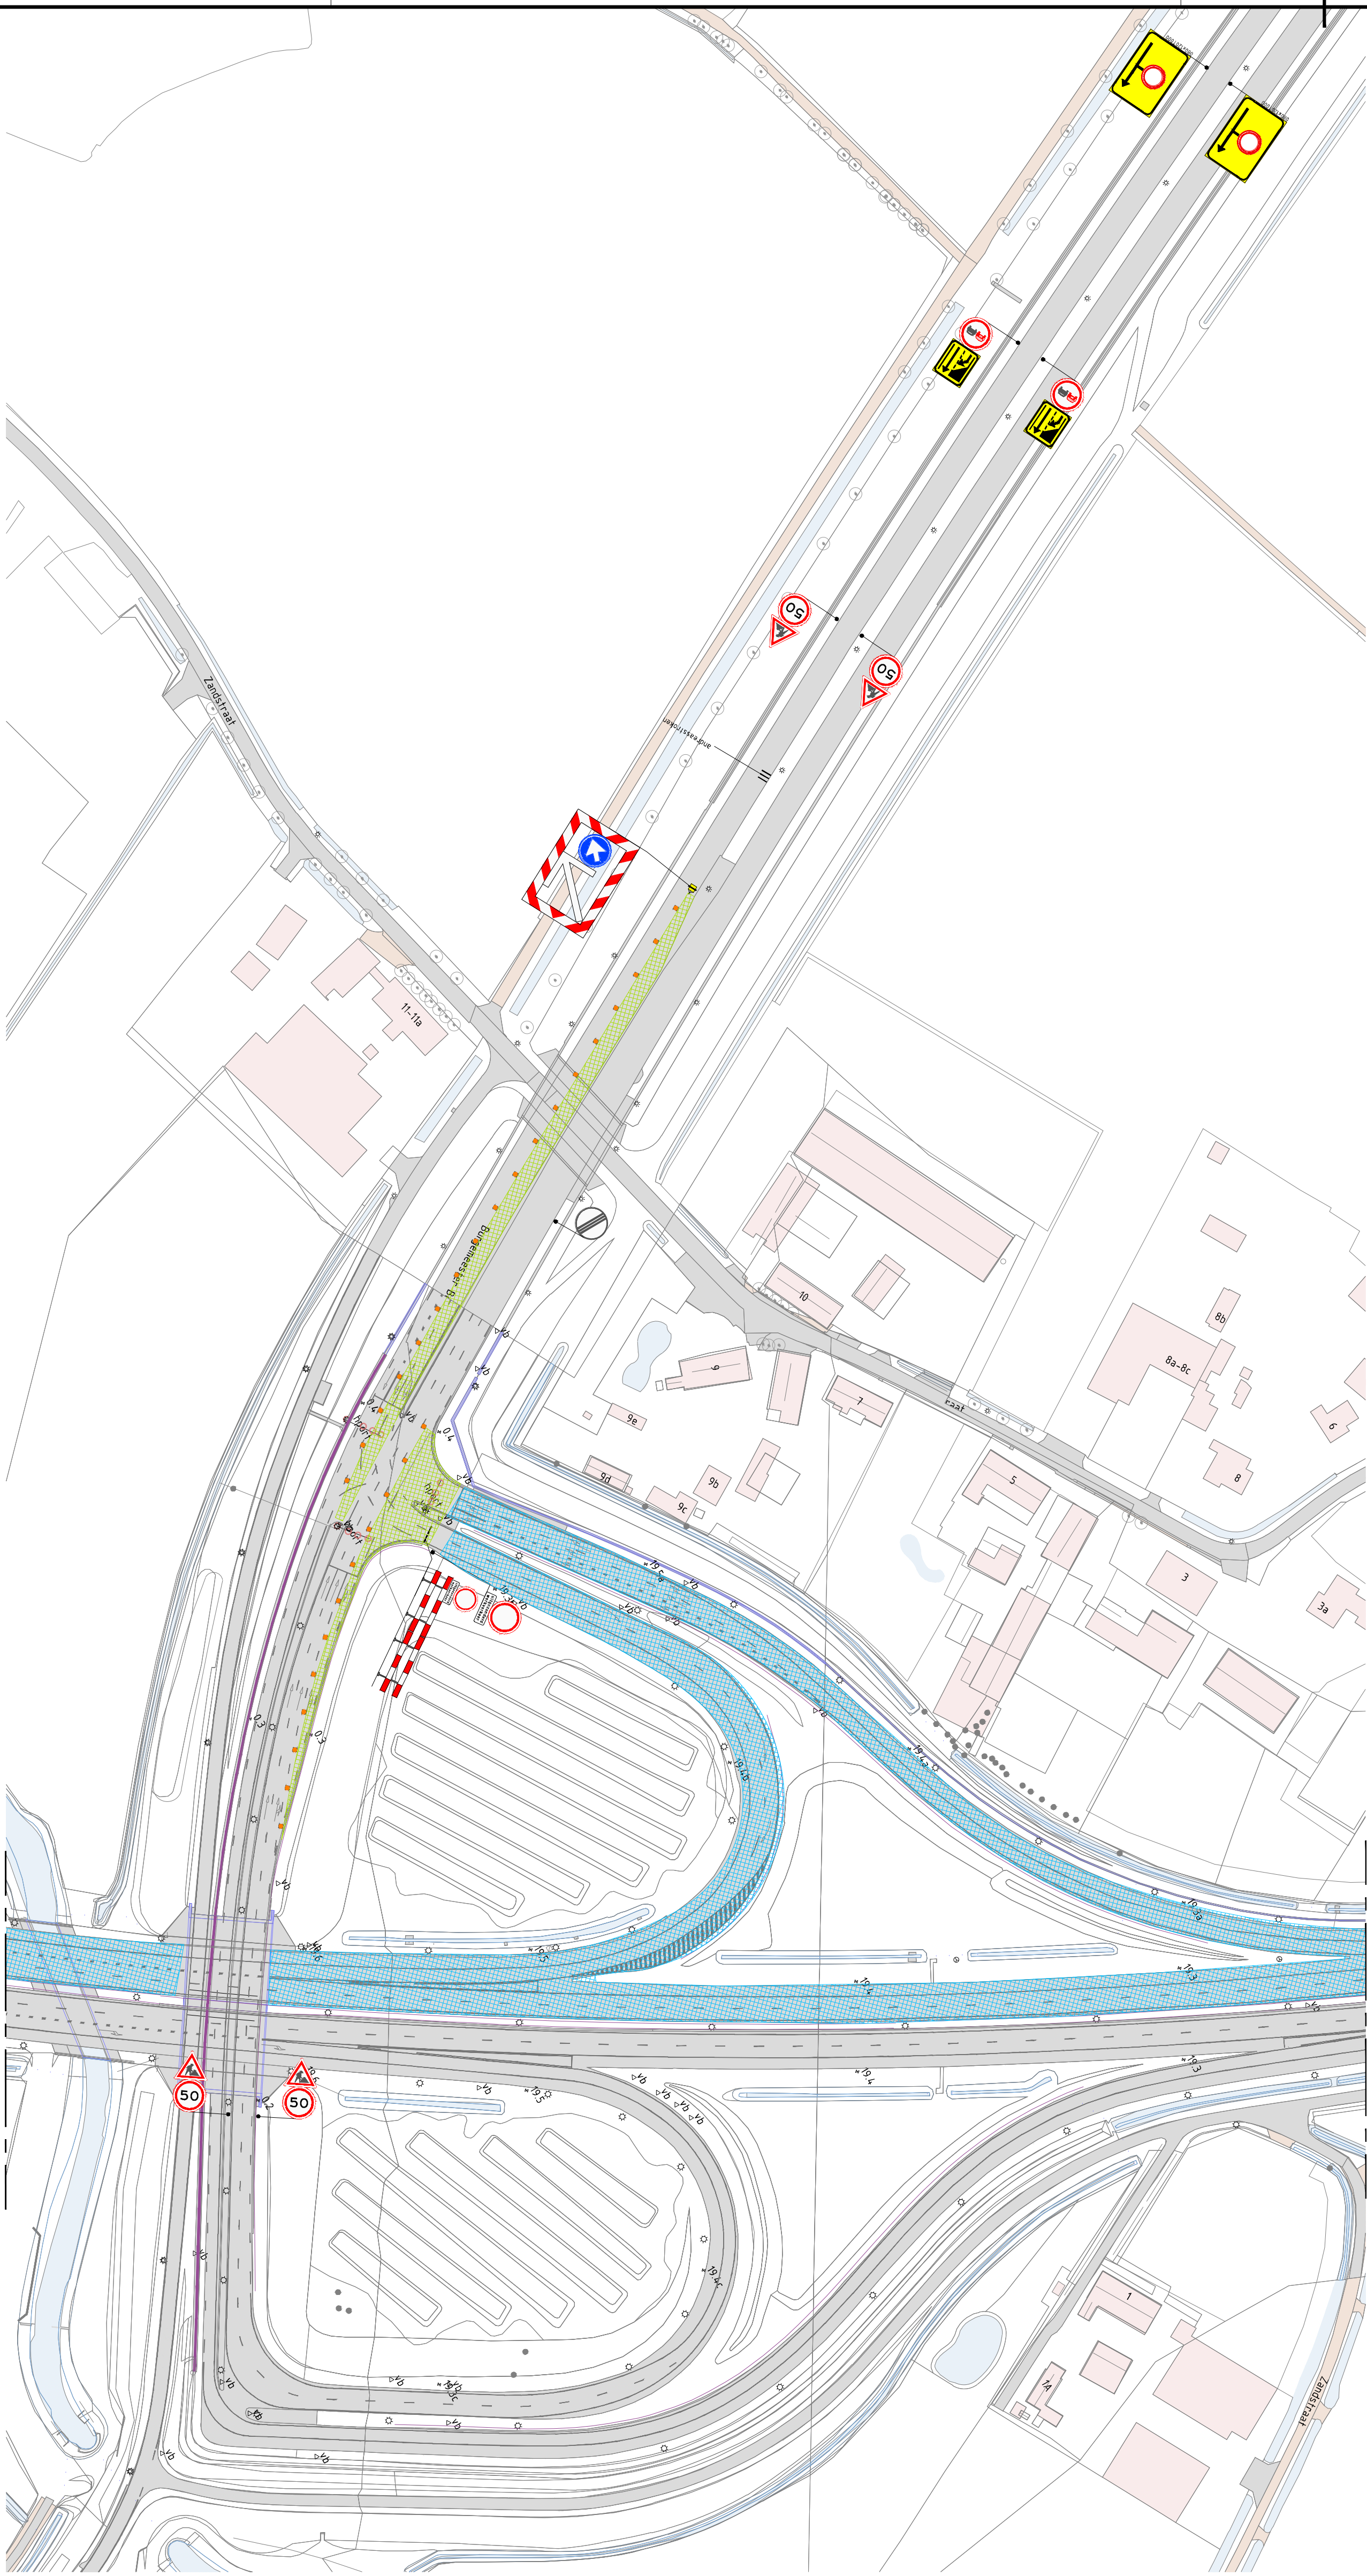


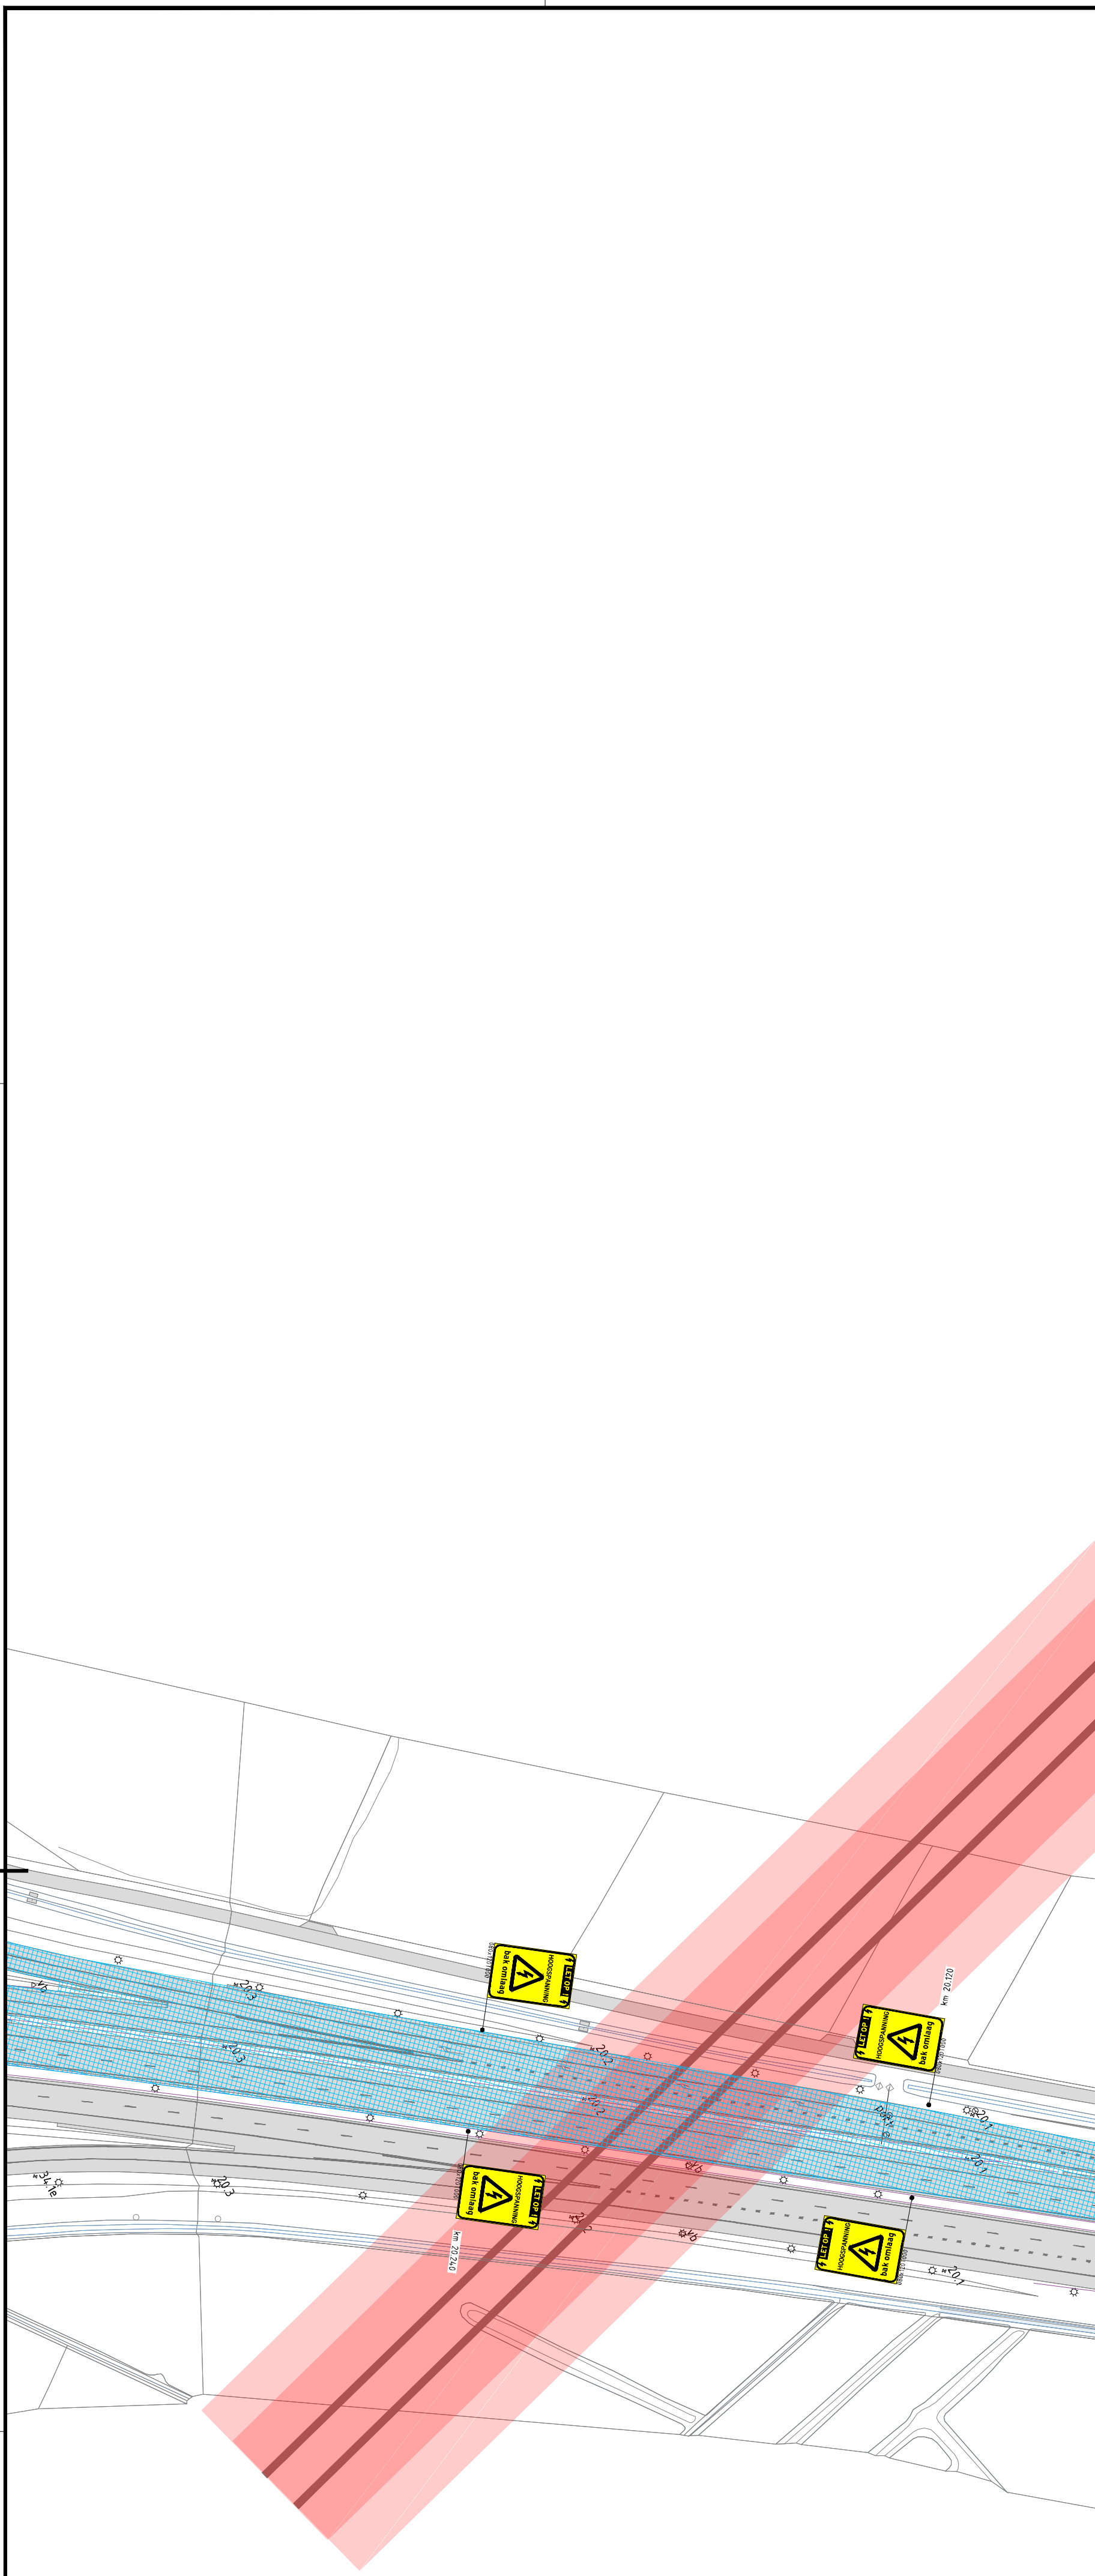

- Legenda**
- Werkvak
 - Gesloten wegvak
 - Verkeersborden (retroreflecterend, klasse 2)
 - h=1,0m > 24 h. of h=0,75m < 24h.

Conflicterende RVV-bebording afplakken / afdraaien

Versie	Datum	Omschrijving	Opsteller	Gesitueerd	Gefabriceerd	Vrijgegeven
4.0	09-07-2026	Opm. verwerkt	THDe	MaBr	JoAk	AdKe
3.0	08-07-2026	Opm. verwerkt	THDe	MaBr	JoAk	AdKe
2.0	11-06-2026	Opm. verwerkt	THDe	MaBr	JoAk	AdKe
1.0	03-04-2026	DEFINITIEF	THDe	MaBr	JoAk	AdKe

Heijmans Wegspecialismen
Afd. Verkeerspecialismen
Graafkade 67
5248 JZ Breda

Postbus 766
5201 AT 's-Hertogenbosch

T +31 (0)13 543 58 73


GOEDGEKEURD
Door R.K.e op 23-08-2026, 7:58:26

heijmans

Decreetnummer
Projectnummer
Schaal
Formaat
In
6
Bladen, blad nr. 1

Tekening
G.021012.4210.23.8101
1:1000
A0
AFZ-29-EF_A65HRR
4.0

BOC-ZNM
Tijdelijke verkeersmaatregelen
N65/ A65 HRR dicht
knp. Vught - knp. De Baars

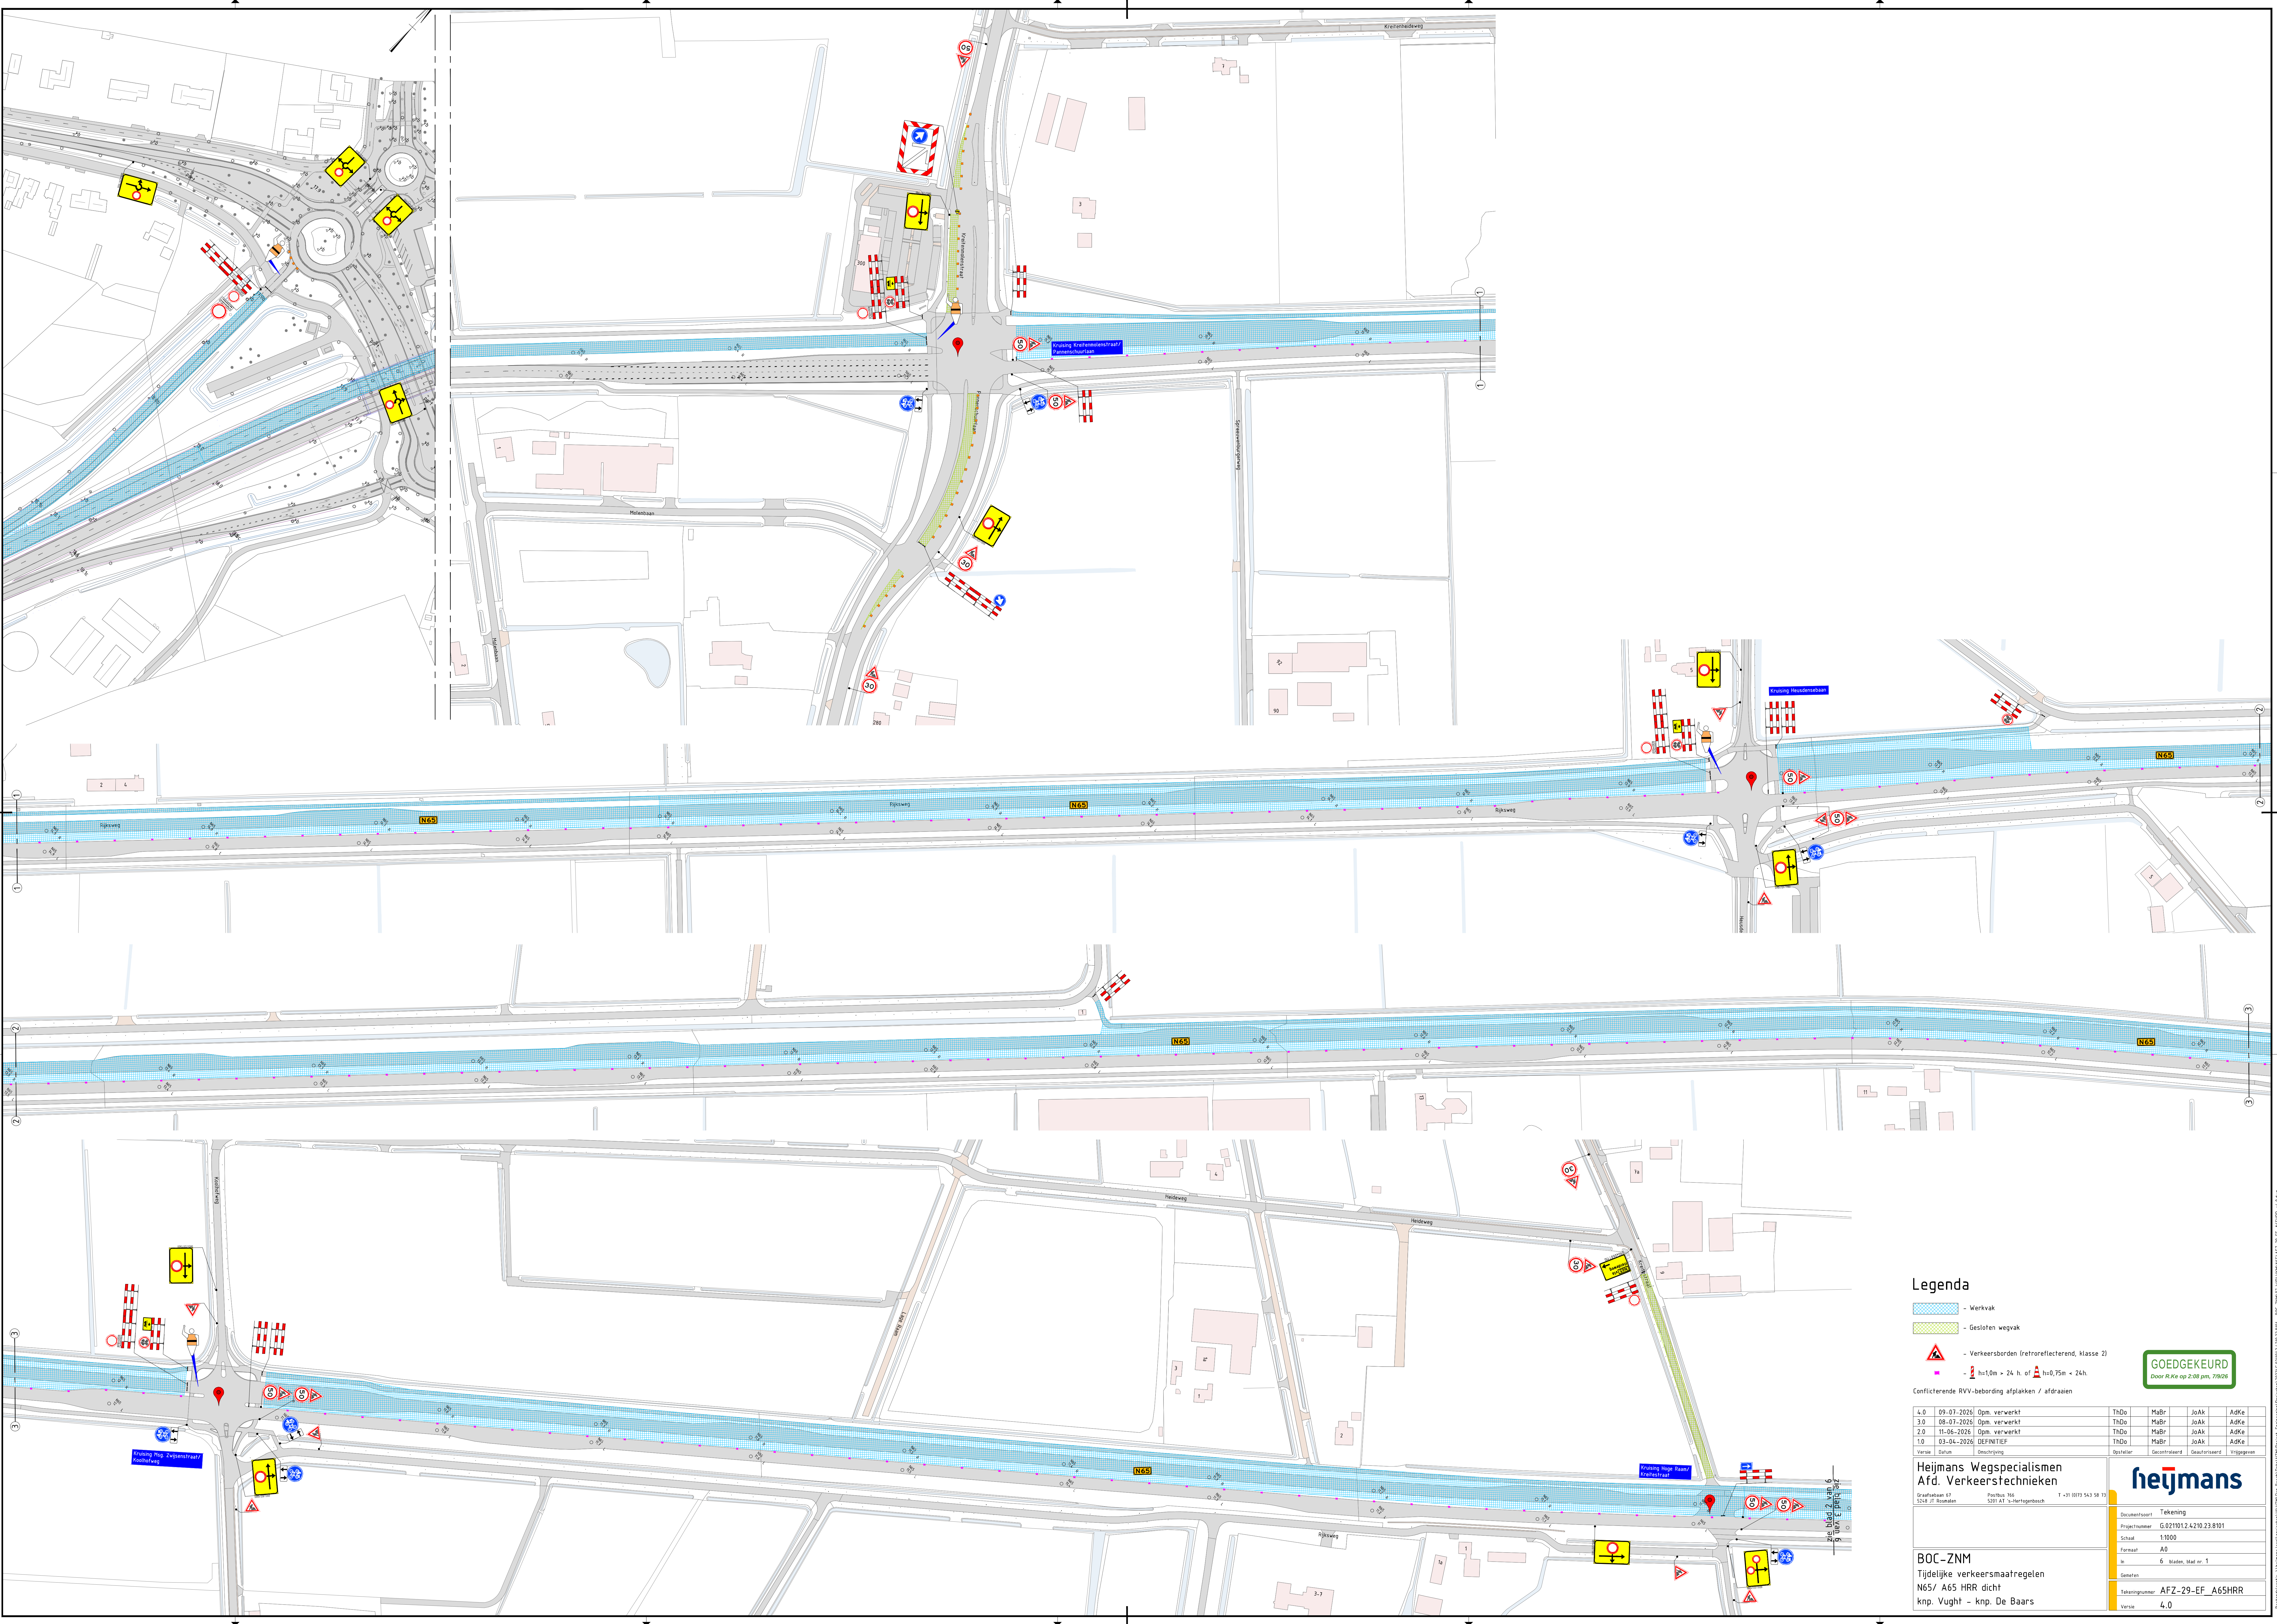

- Legenda**
- Werkvak
 - Gesloten wegvak
 - Verkeersborden (retroreflecterend, klasse 2)
 - h=1,0m > 24 h. of h=0,75m < 24h.

Conflicterende RVV-bebording afplakken / afdraaien

4.0	09-07-2026	Opm. verwerkt	THDe	MaBr	JoAk	AdKe
3.0	08-07-2026	Opm. verwerkt	THDe	MaBr	JoAk	AdKe
2.0	11-06-2026	Opm. verwerkt	THDe	MaBr	JoAk	AdKe
1.0	03-04-2026	DEFINITIEF	THDe	MaBr	JoAk	AdKe
Versie	Datum	Omschrijving	Opsteller	Gesprekend	Gesprekend	Vrijgegeven

Heijmans Wegspecialisten
Afd. Verkeersstechnieken

Graafkade 67
5248 JZ Barendrecht

Postbus 766
5201 AT 's-Hertogenbosch

T +31 (0)13 543 58 73

Decentrale Tekenings

Projectnummer G.021012.4210.23.8101

Schaal 1:1000

Formaat A0

Is 6 Steden. Maat nr. 1

Gereken

Tekeningnummer AFZ-29-EF_A65HRR

Versie 4.0

GOEDGEKEURD
Door R.Kie op 2-08 pm, 7/9/26


heijmans

BOC-ZNM

Tijdelijke verkeersmaatregelen

N65/ A65 HRR dicht

knp. Vught - knp. De Baars

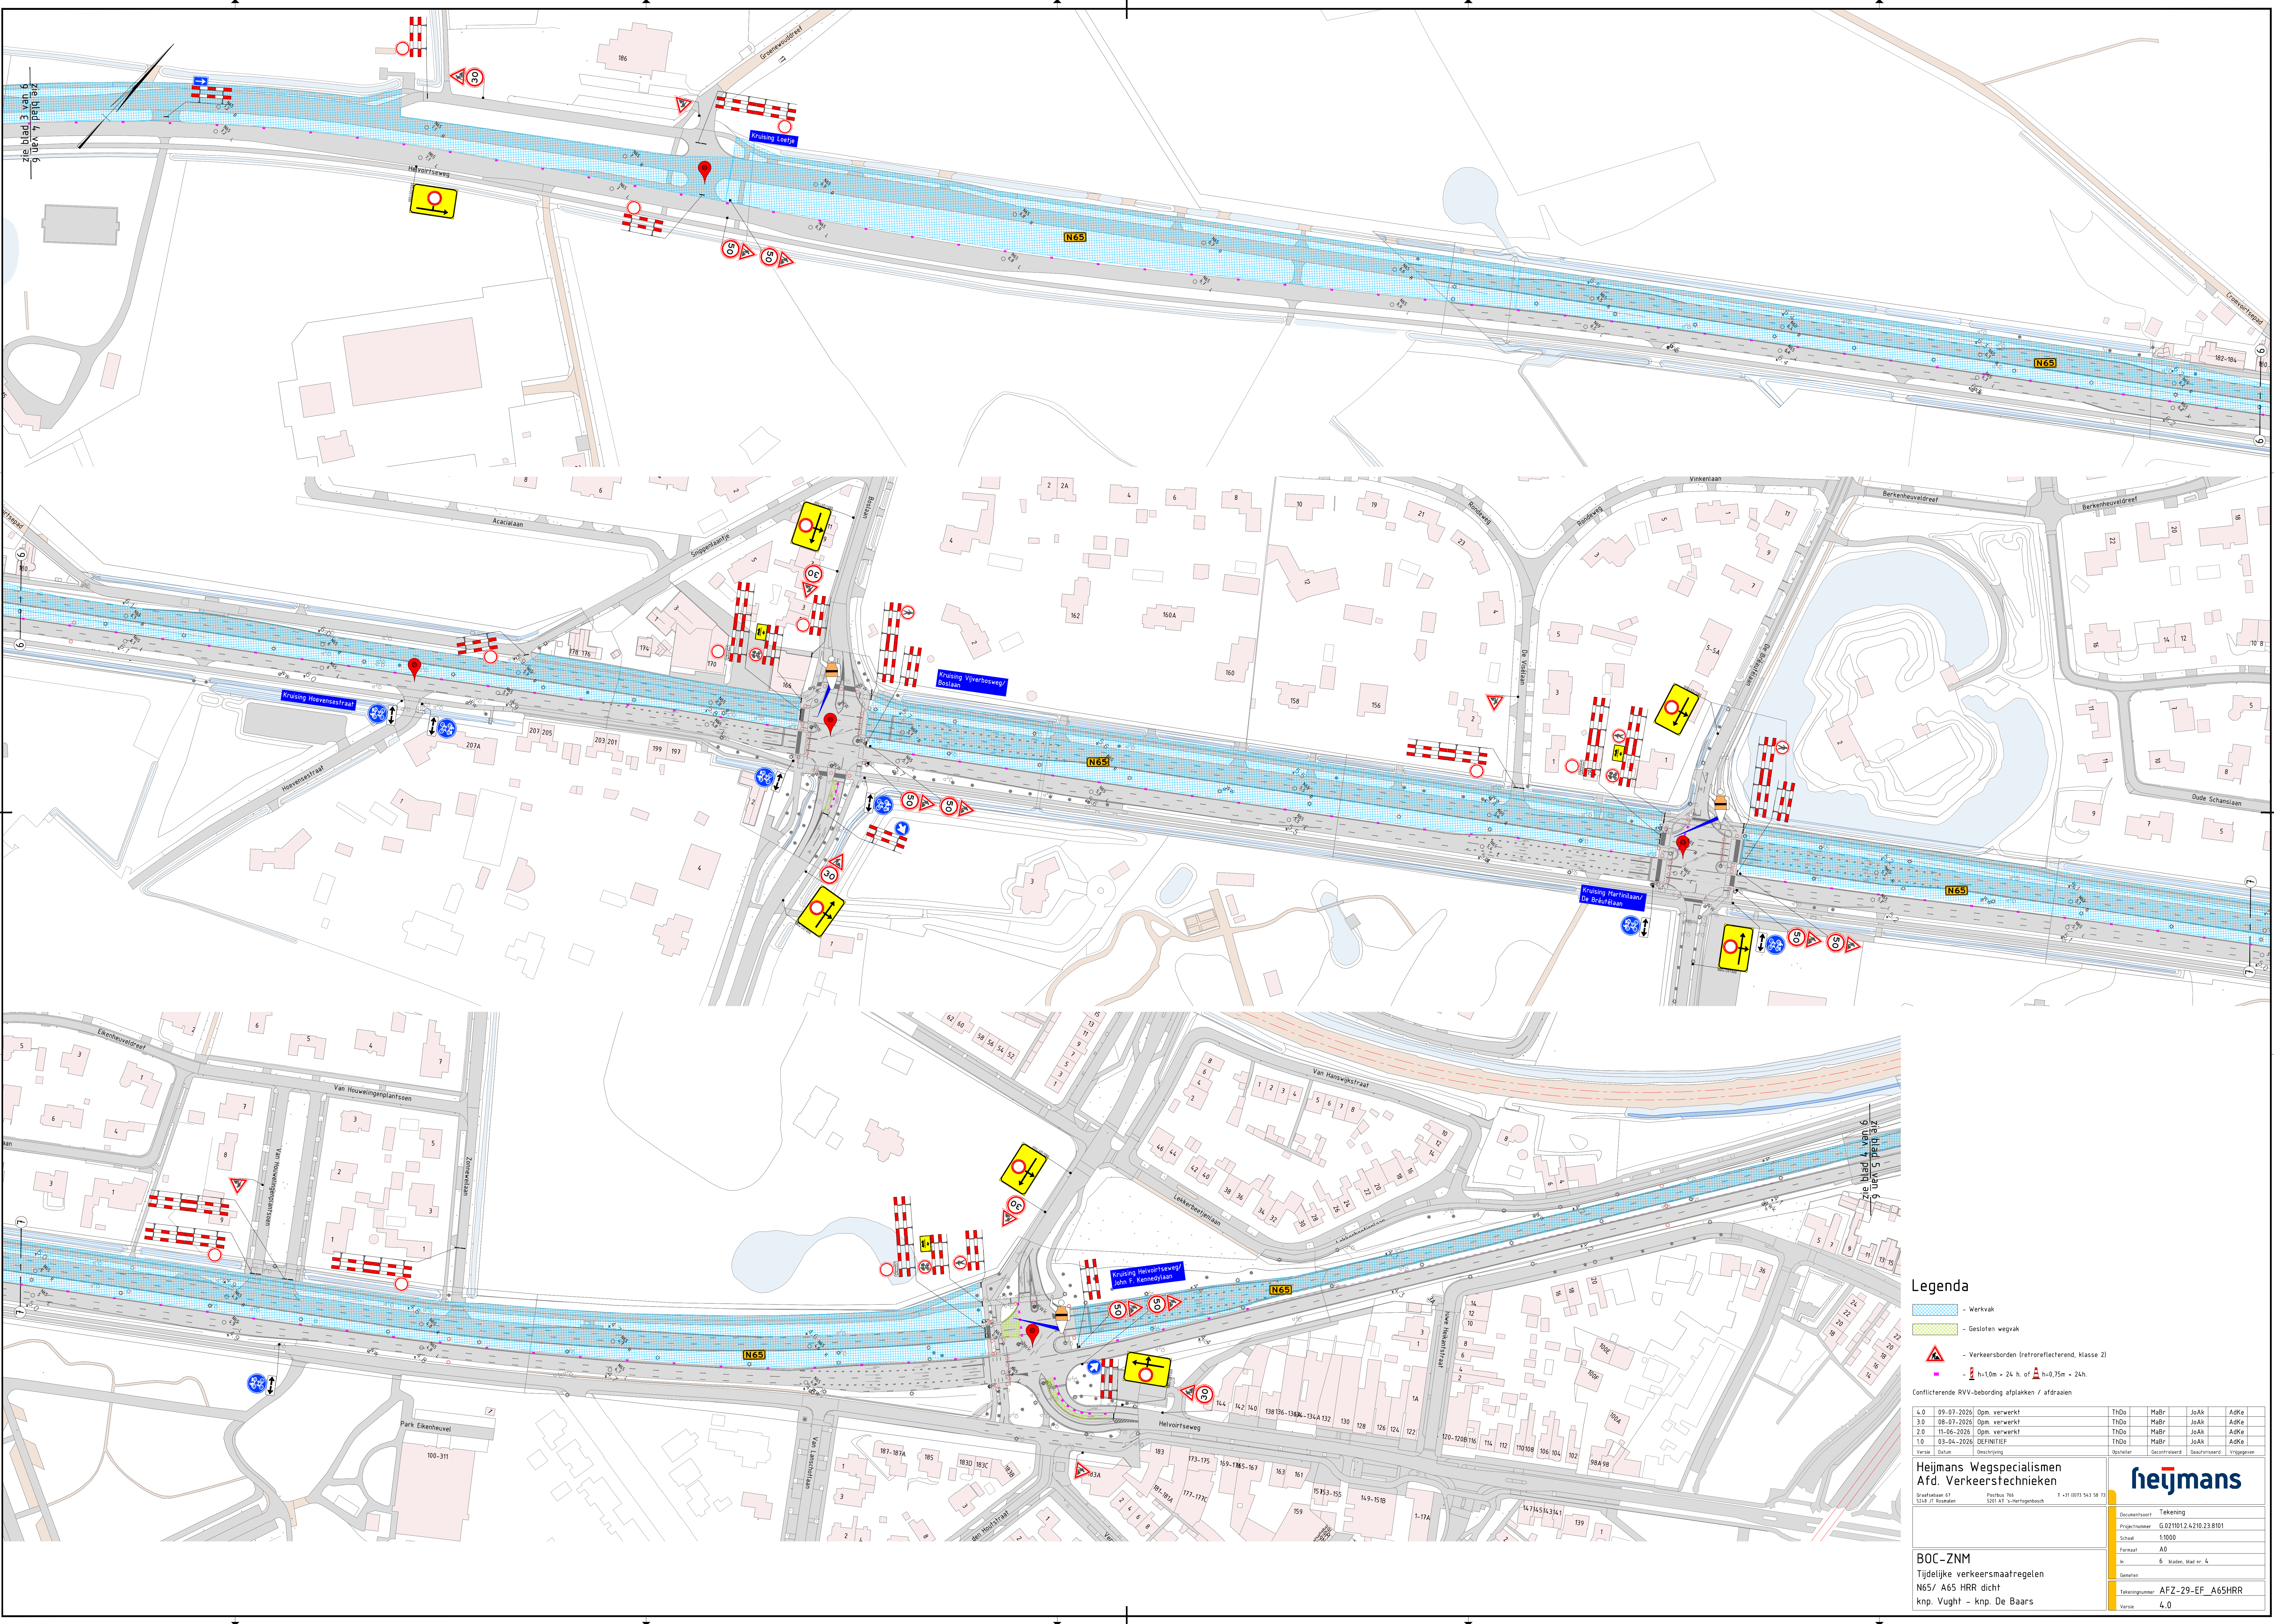

Legenda

- Werkvak

- Gesloten wegvak

- Verkeersborden (retroreflecterende, klasse 2)

- h=1,0m > 24 h. of h=0,75m < 24h.

Conflicterende RVV-bebording afplakken / afdraaien

4.0	09-07-2026	Opm. verwerkt	THDe	MaBr	JoAk	AdKe
3.0	08-07-2026	Opm. verwerkt	THDe	MaBr	JoAk	AdKe
2.0	11-06-2026	Opm. verwerkt	THDe	MaBr	JoAk	AdKe
1.0	03-04-2026	DEFINITIEF	THDe	MaBr	JoAk	AdKe
Versie	Datum	Oorsprong	Opsteller	Geschiedenis	Geschiedenis	Vrijgegeven

Heijmans Wegspecialismen
Afd. Verkeerspecialismen

Grafieklaan 67
5248 JI Barendrecht

Postbus 765
5201 AT 's-Heertogenbosch

T +31 (0)13 543 58 73

heijmans

Deelnameformaat
Tekening

Projectnummer
G.0211012.4.210.23.8101

Schaal
1:1000


Formaat
A0

Is
6 Steden, blad nr. 4

Tekeningnummer
AFZ-29-EF_A65HRR

Versie
4.0

BOC-ZNM
Tijdelijke verkeersmaatregelen
N65/ A65 HRR dicht
knp. Vught - knp. De Baars

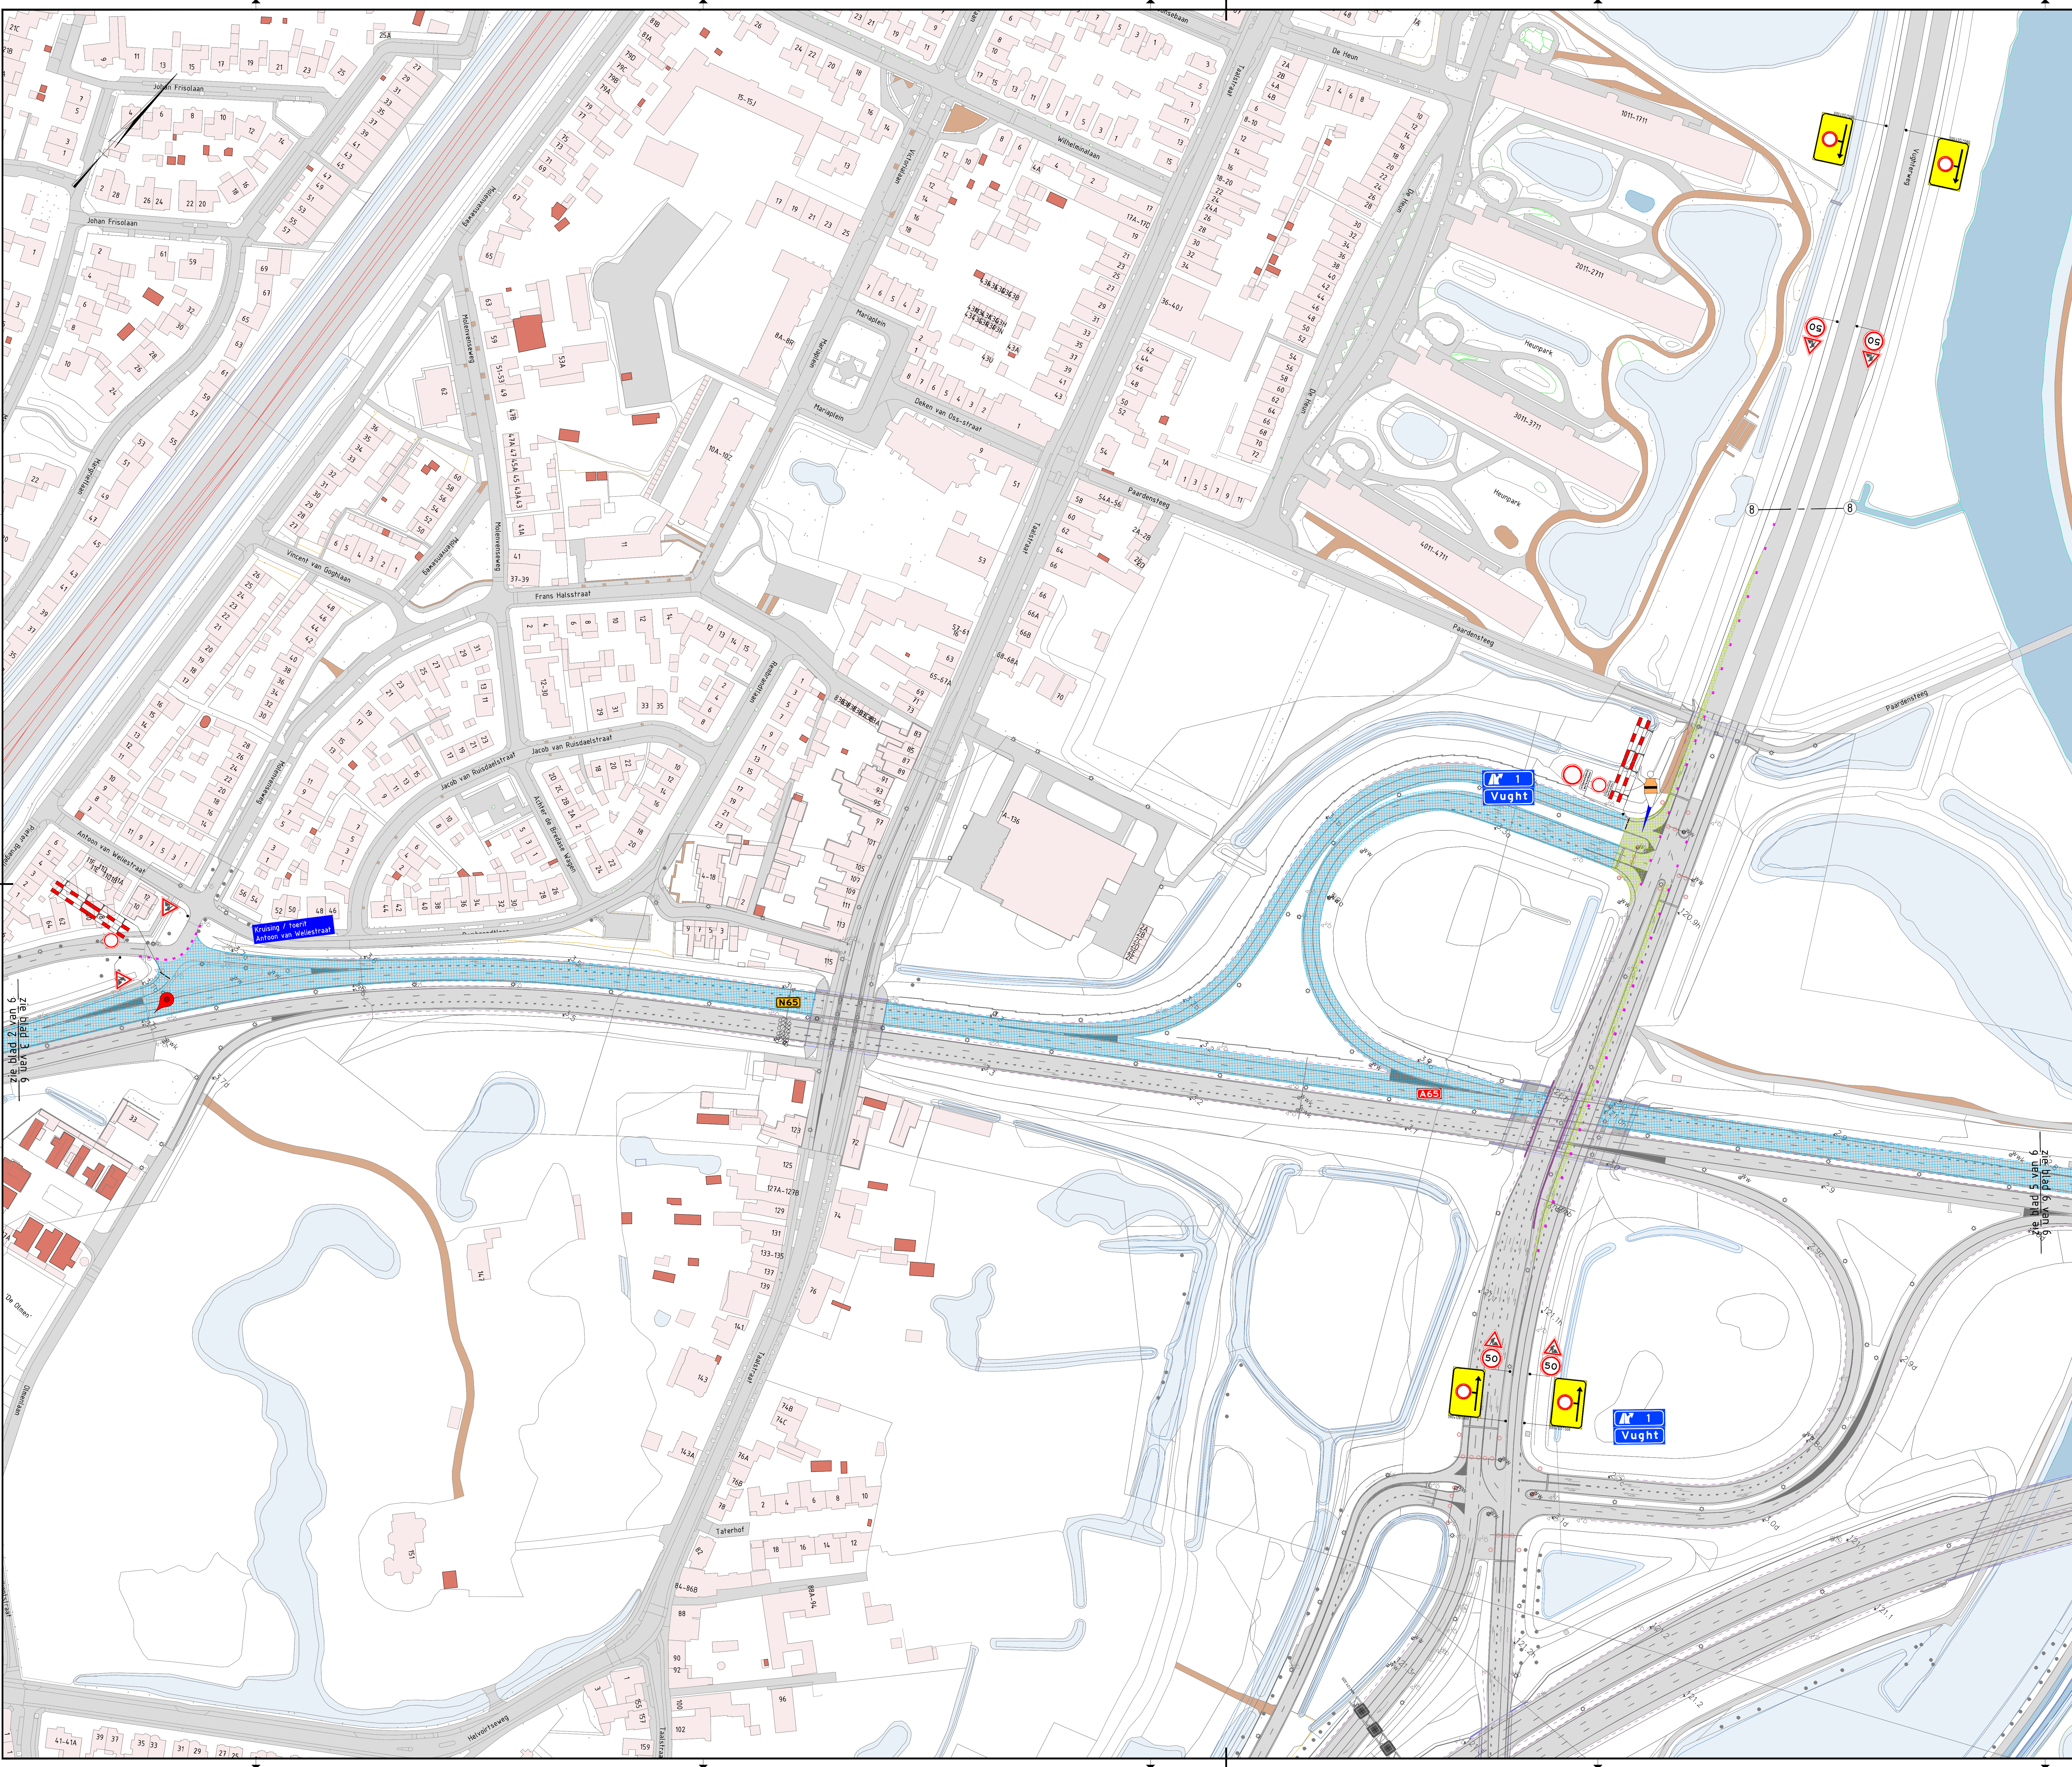

Legenda

- Werkvak
- Gesloten wegvak
- Verkeersborden (retroreflectorand, klasse 2)
- h=1,0m + 24 h. of h=0,75m + 24h.

Conflicterende RVV-bekleding afplakken / afdraaien

4.0	09-07-2026	Opm. verwerkt	THDe	MaBr	JoAk	AdKe
3.0	08-07-2026	Opm. verwerkt	THDe	MaBr	JoAk	AdKe
2.0	11-06-2026	Opm. verwerkt	THDe	MaBr	JoAk	AdKe
1.0	03-04-2026	DEFINITIEF	THDe	MaBr	JoAk	AdKe
Verste	Datum	Dispositie	Opsteller	Gesprekspartner	Gesprekspartner	Vrijgegeven


Heijmans Weggaspecialisten
Afd. Verkeerstechnieken

Grafiekblad 67	Postbus 765	T +31 (0)73 543 58 73
5248 JI Brouden	5201 AT 's-Hertogenbosch	

Decentrale project	Tekening
Projectnummer	G.021012.4.210.23.8101
Schaal	1:1000
Formaat	A0
In	6 Steden, Maat nr. 4
Tekeningnummer	AFZ-29-EF_A65HRR
Verste	4.0

BOC-ZNM
Tijdelijke verkeersmaatregelen
N65/ A65 HRR dicht
knp. Vught - knp. De Baars

heijmans

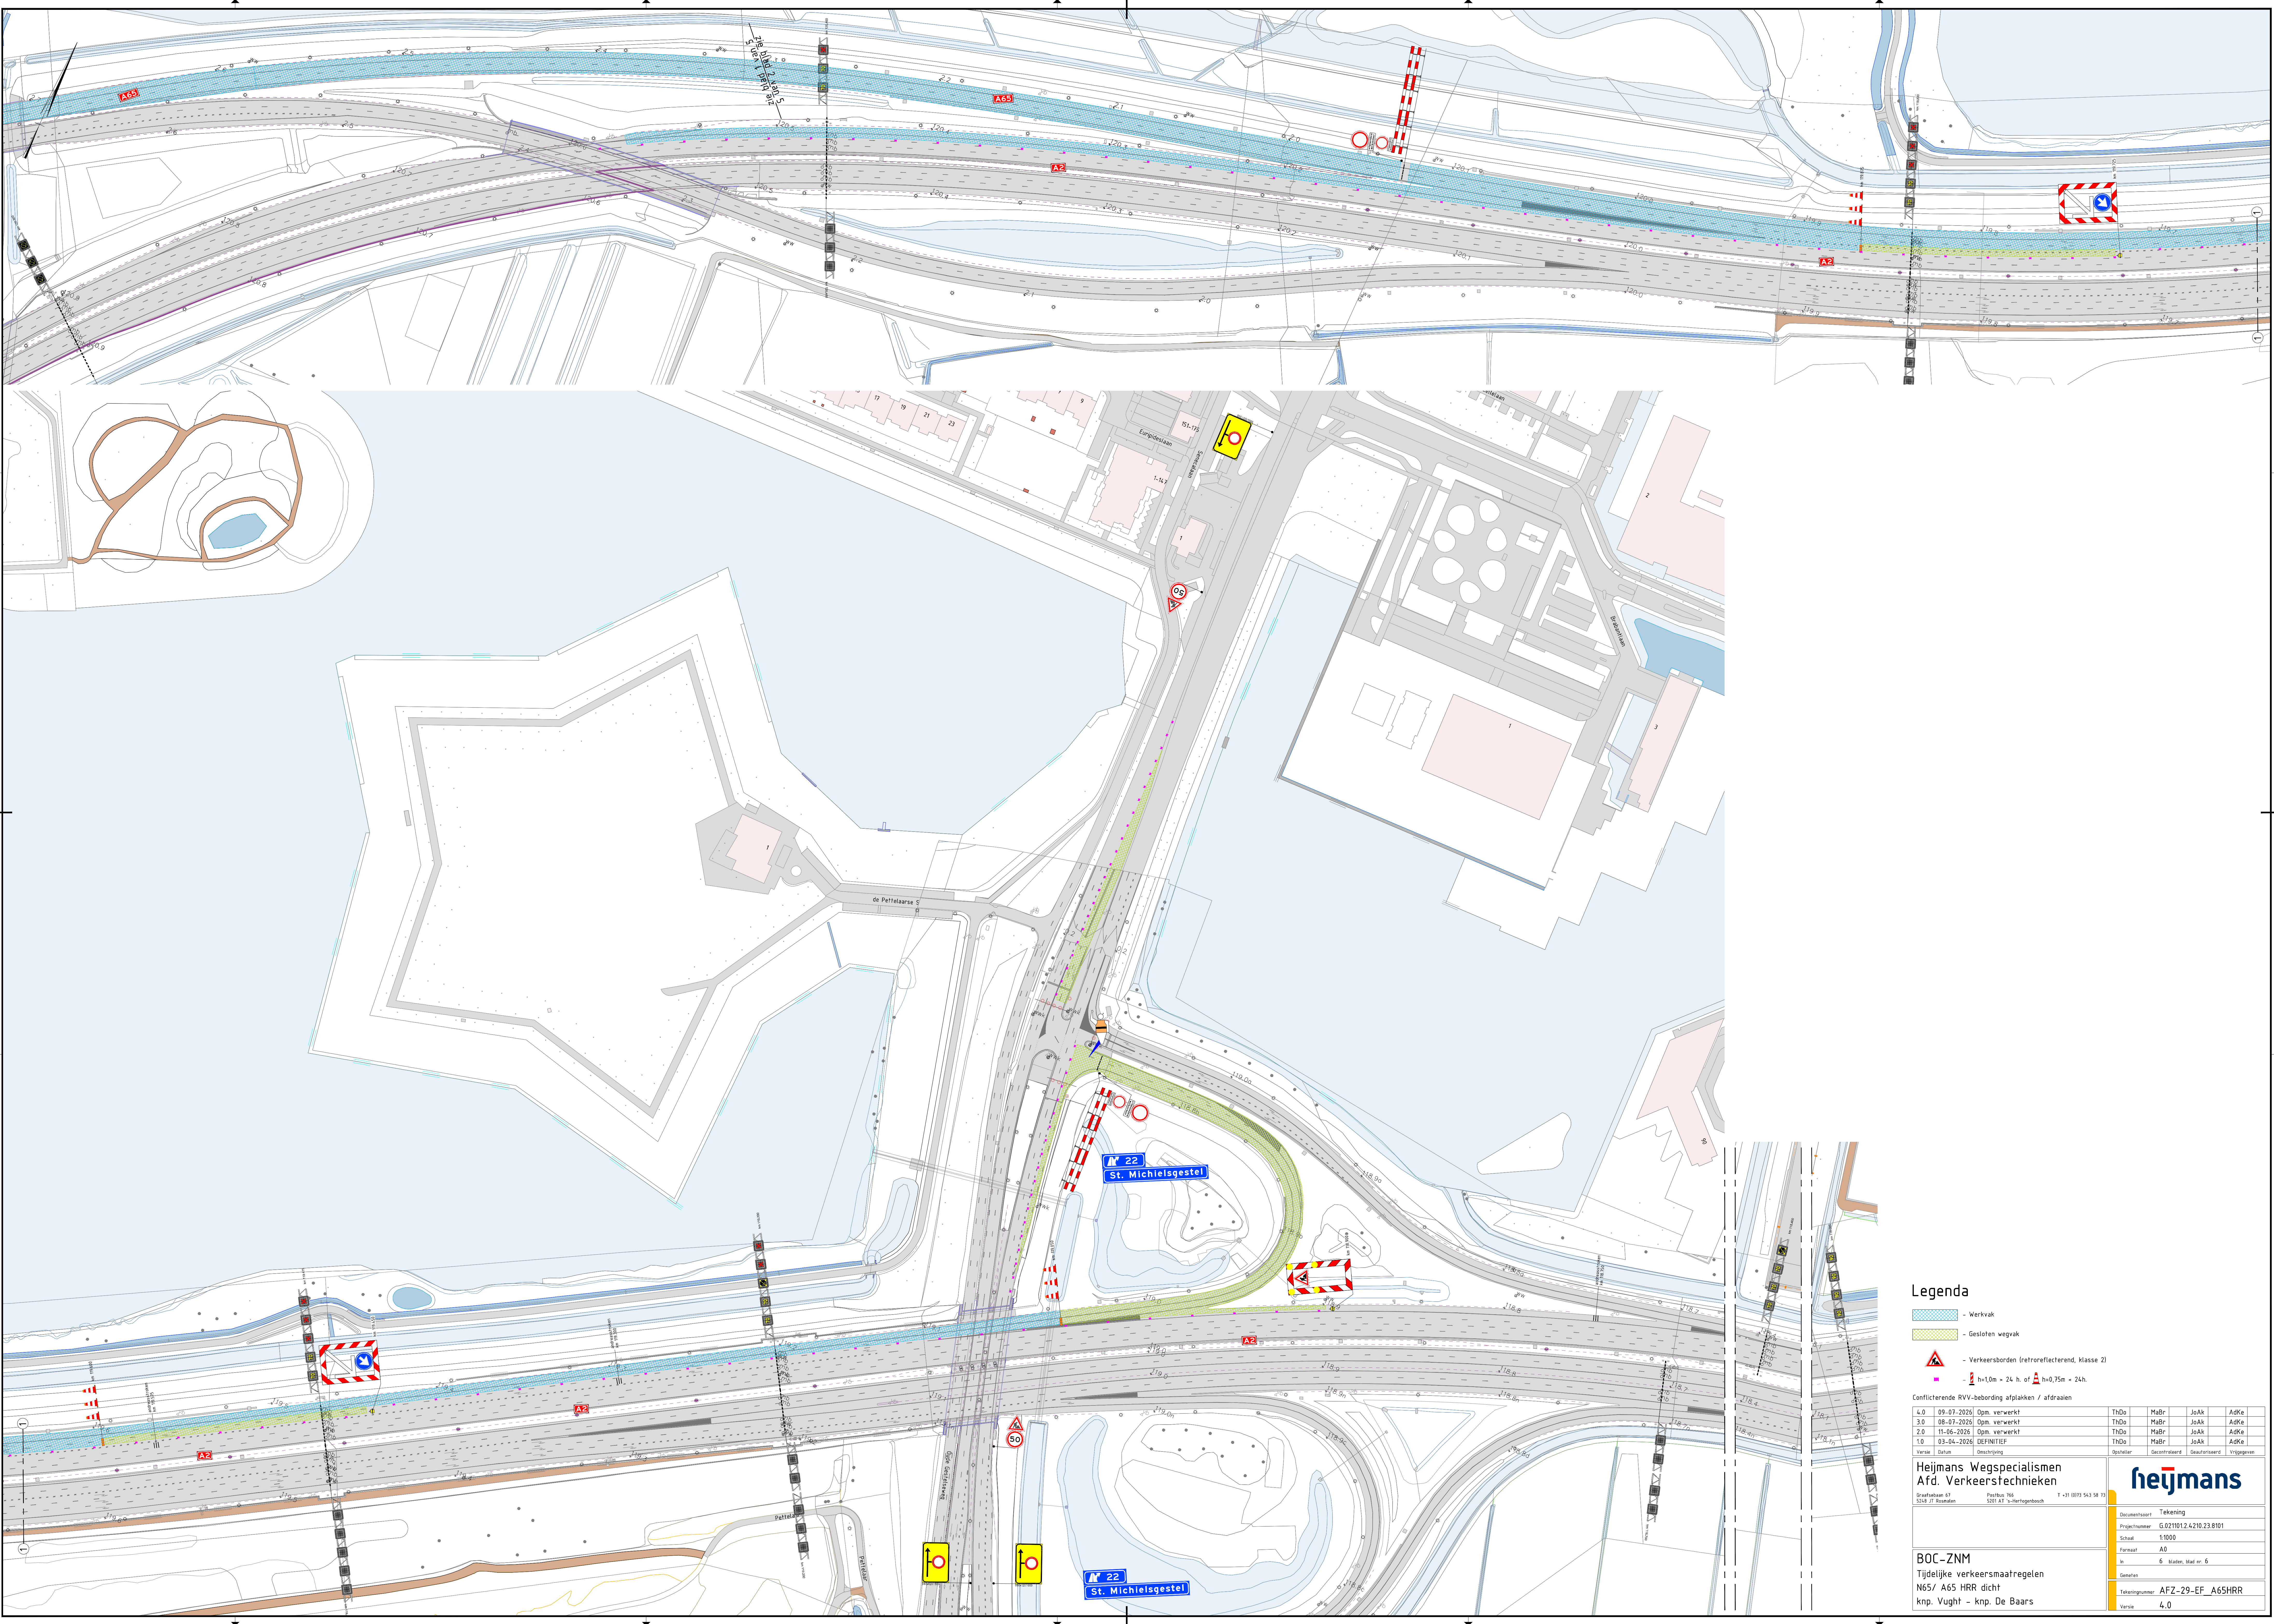

Legenda

- Werkvak
- Gesloten wegvak
- Verkeersborden (retroreflecterend, klasse 2)
- h=1,0m - 24 h. of h=0,75m - 24h.

Conflicterende RVV-beoordelingen afplakken / afdraaien

4.0	09-07-2026	Opm. verwerkt	ThDo	MaBr	JoAk	AdKe
3.0	08-07-2026	Opm. verwerkt	ThDo	MaBr	JoAk	AdKe
2.0	11-06-2026	Opm. verwerkt	ThDo	MaBr	JoAk	AdKe
1.0	03-04-2026	DEFINITIEF	ThDo	MaBr	JoAk	AdKe
Verste	Datum	Dispositie	Opsteller	Geschiedenis	Geschiedenis	Vrijgegeven

Heijmans Weggereguleerder
Afd. Verkeerstechnieken

Grafieklaan 67 Postbus 766 T +31 (0)73 543 58 73
5248 JI Barendrecht 5201 AT 's-Hertogenbosch

Decolleursoort Tekenings
Projectnummer G.021012.4210.23.8101
Schaal 1:5000
Formaat A0
In 6 Steden, Maat nr. 6
Tekeningsnummer AFZ-29-EF_A65HRR
Versie 4.0

BOC-ZNM
Tijdelijke verkeersmaatregelen
N65/ A65 HRR dicht
knp. Vught - knp. De Baars

heijmans