
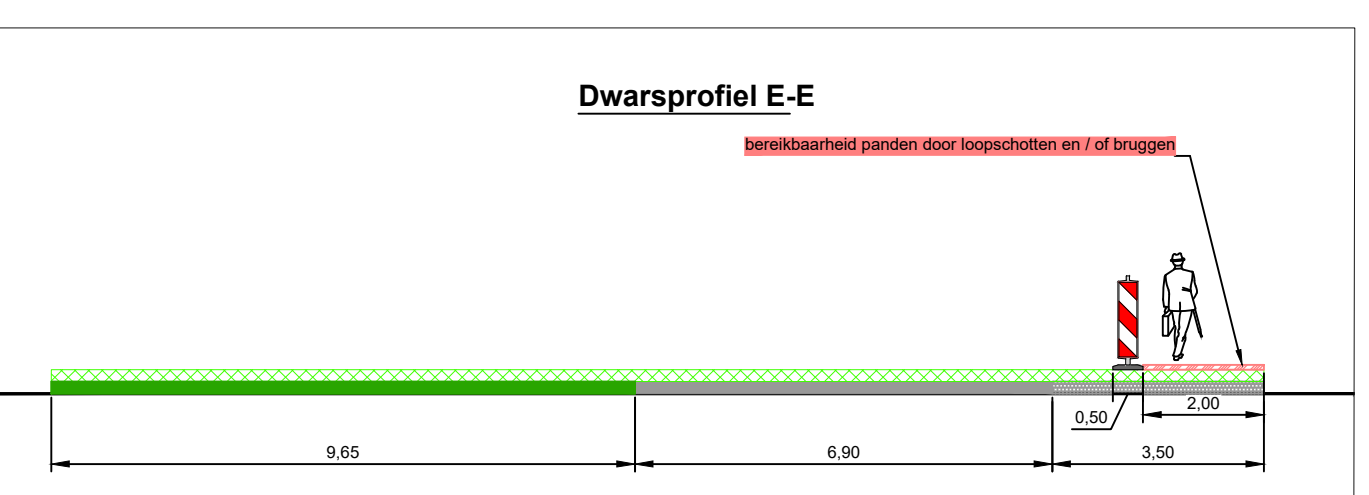
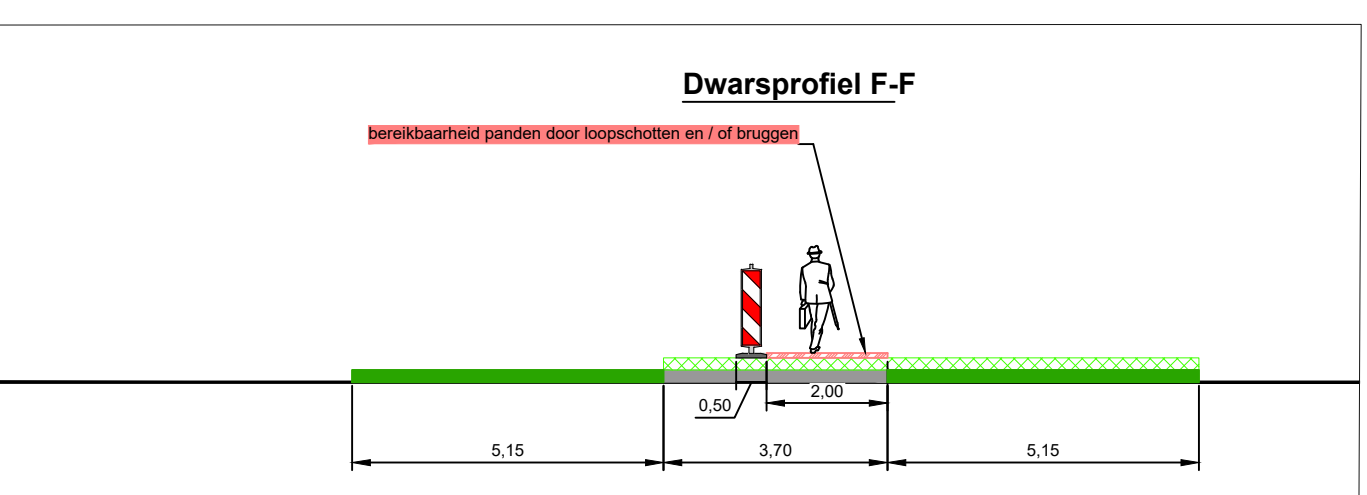
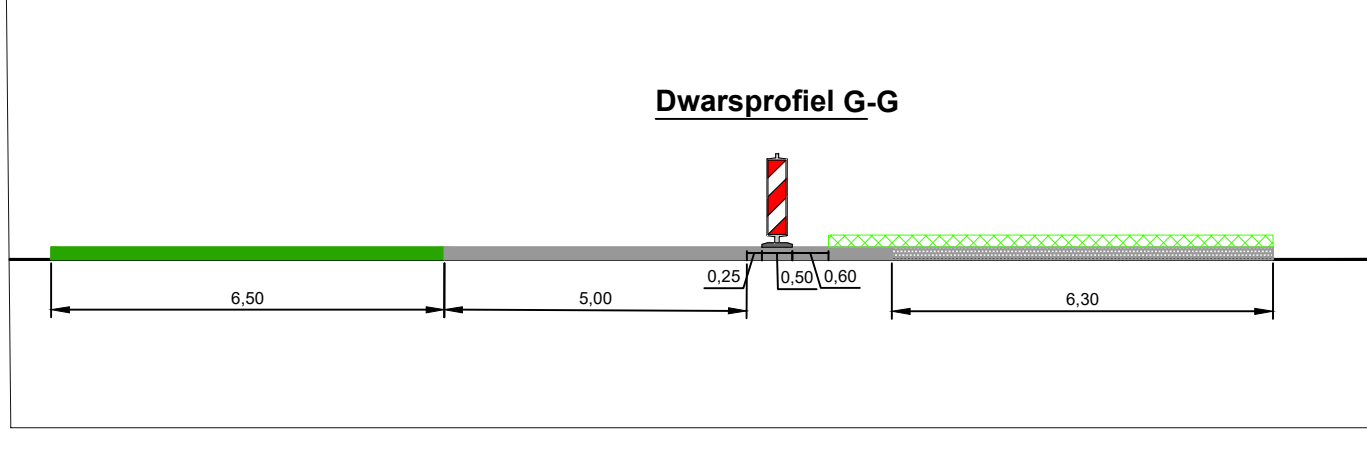


Afzetting fase 4

afzetting t.b.v fase 4 aansluiting

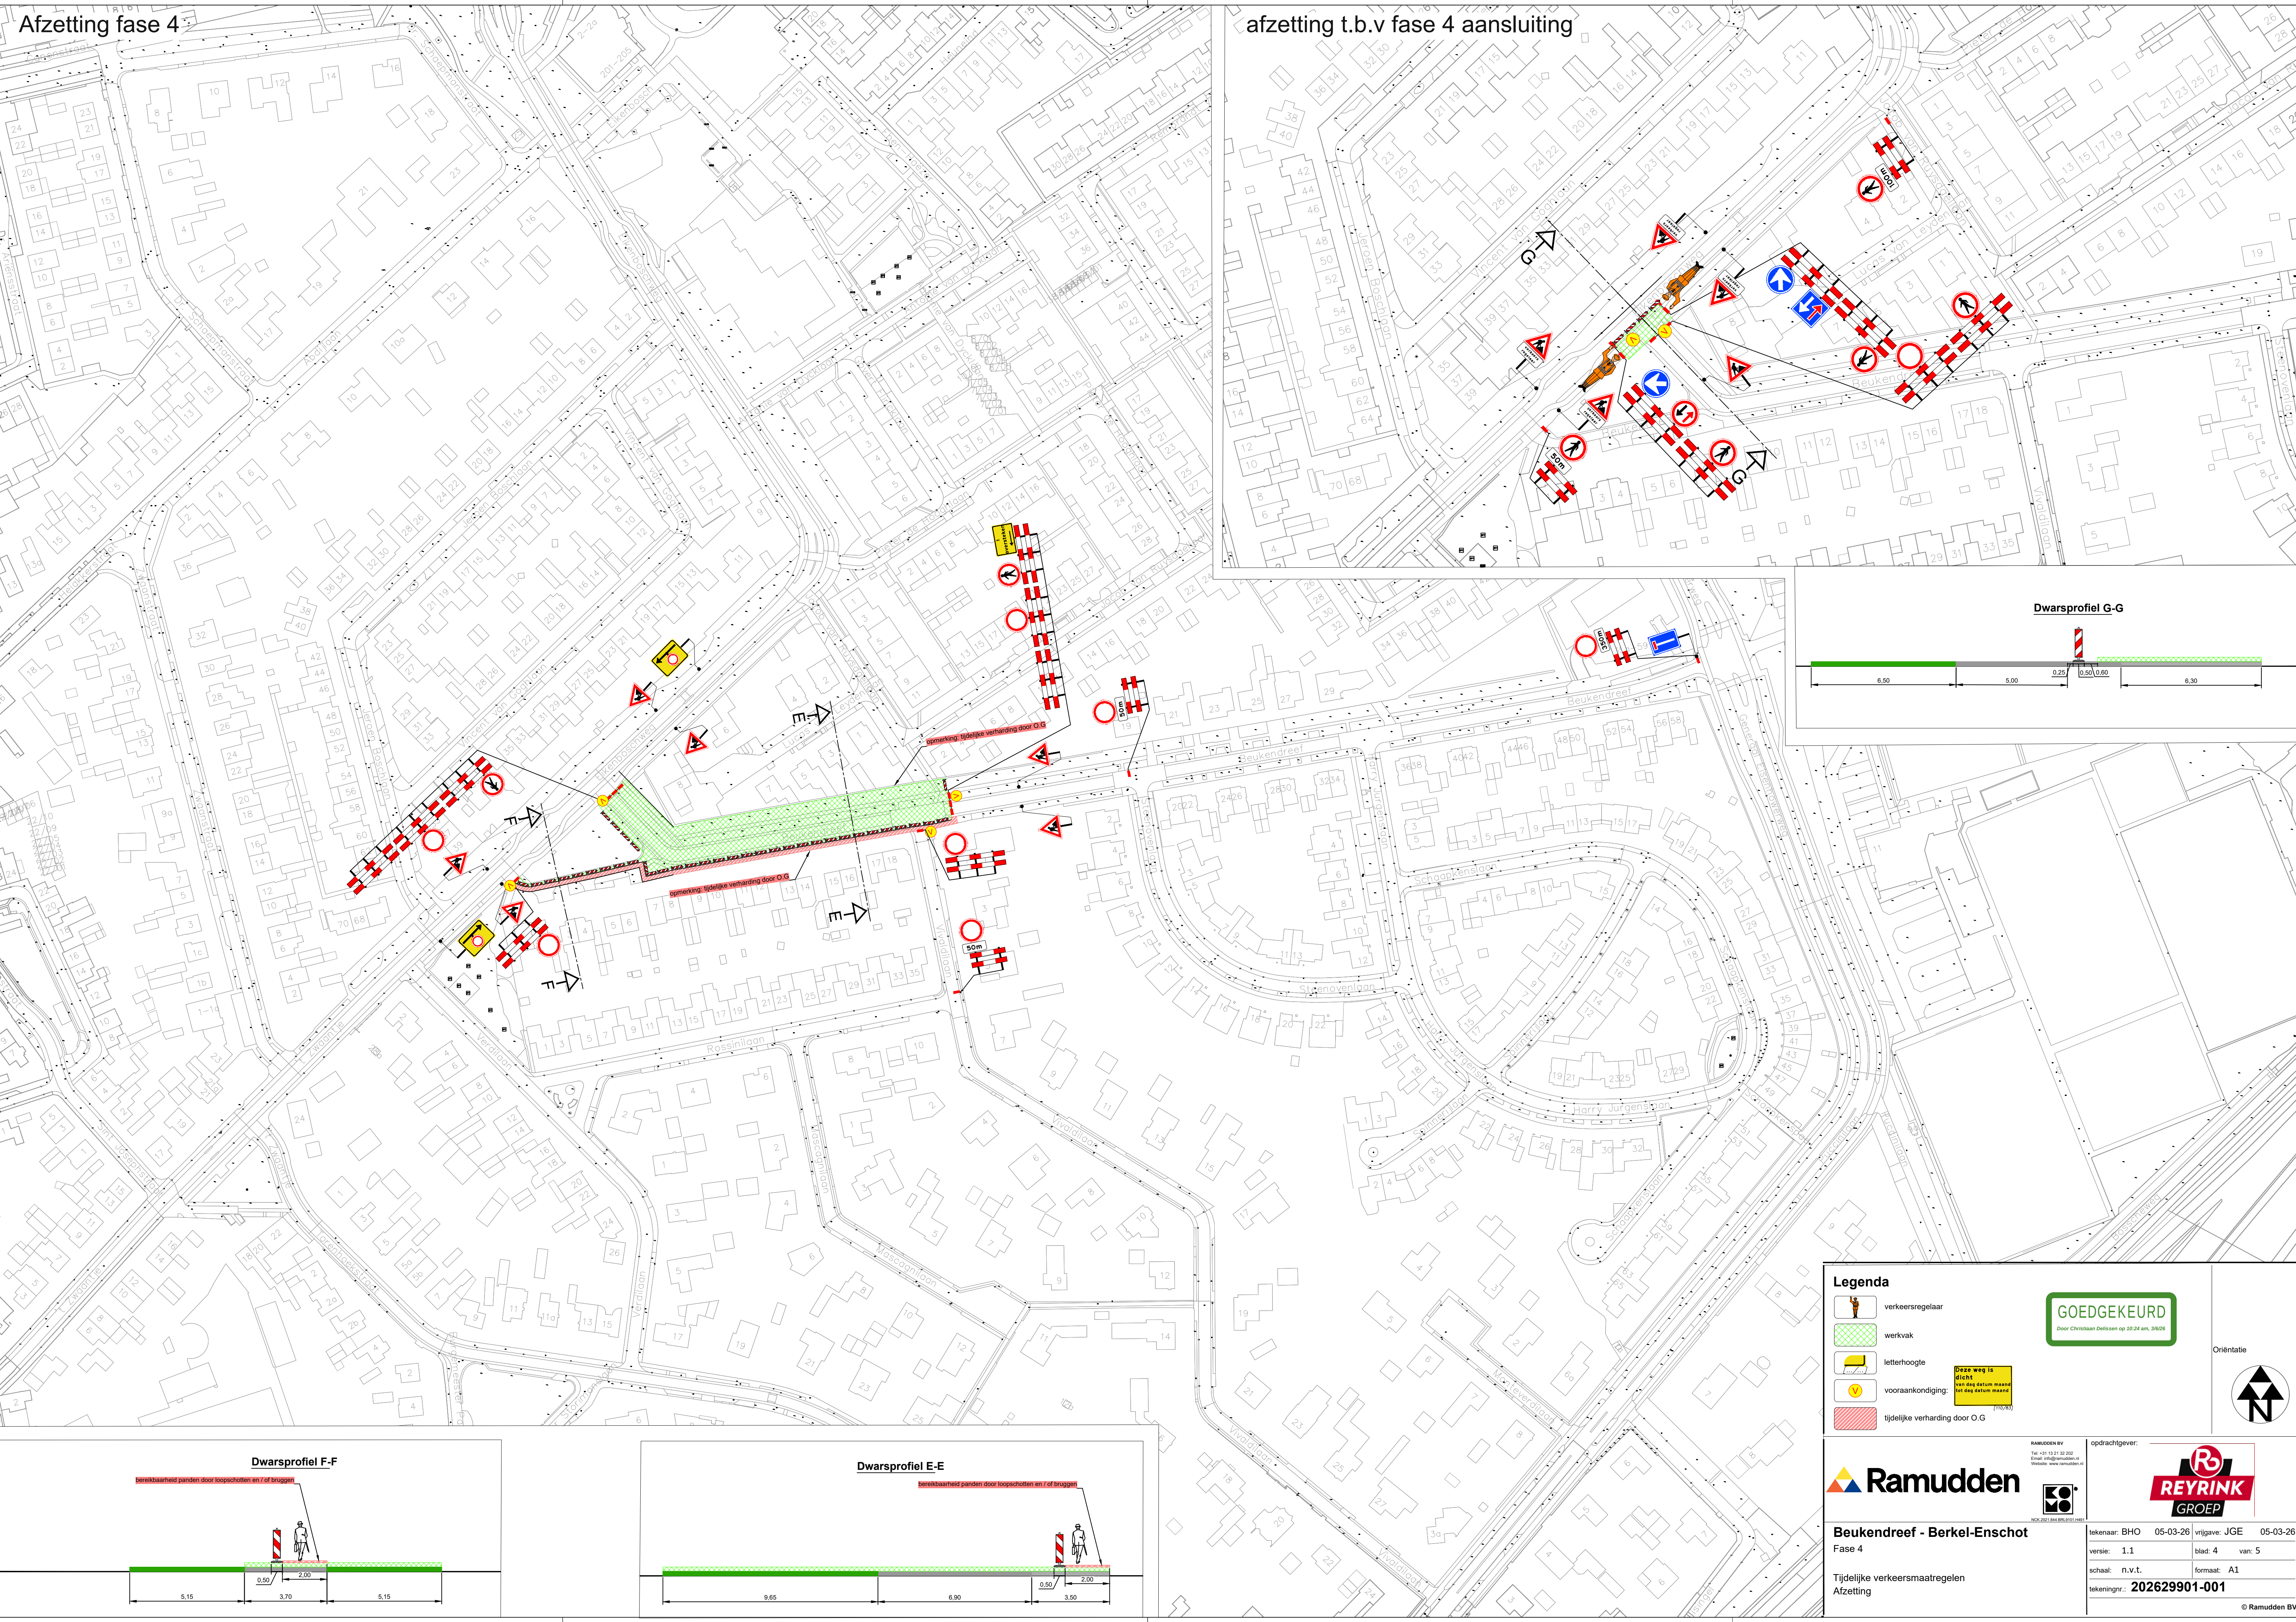

Legenda

- verkeersregelaar
- werkvak
- letterhoogte
- vooraankondiging
- tijdelijke verharding door O.G.

GOEDGEKEURD

Door Christiaan Dillissen op 20-24 apr. 2026

Ramudden

RAMUDDEN BV
Tel: +31 (0) 21 32 20 20
E-mail: info@ramudden.nl
Website: www.ramudden.nl

REYRINK GROEP

opdrachtgever:

Beukendreef - Berkel-Enschot

Fase 4

Tijdelijke verkeersmaatregelen
Afzetting

tekenaar: BHO 05-03-26 vrijgave: JGE 05-03-26

versie: 1.1 blad: 4 van: 5

schaal: n.v.t. formaat: A1

tekeningnr.: **202629901-001**

© Ramudden BV