
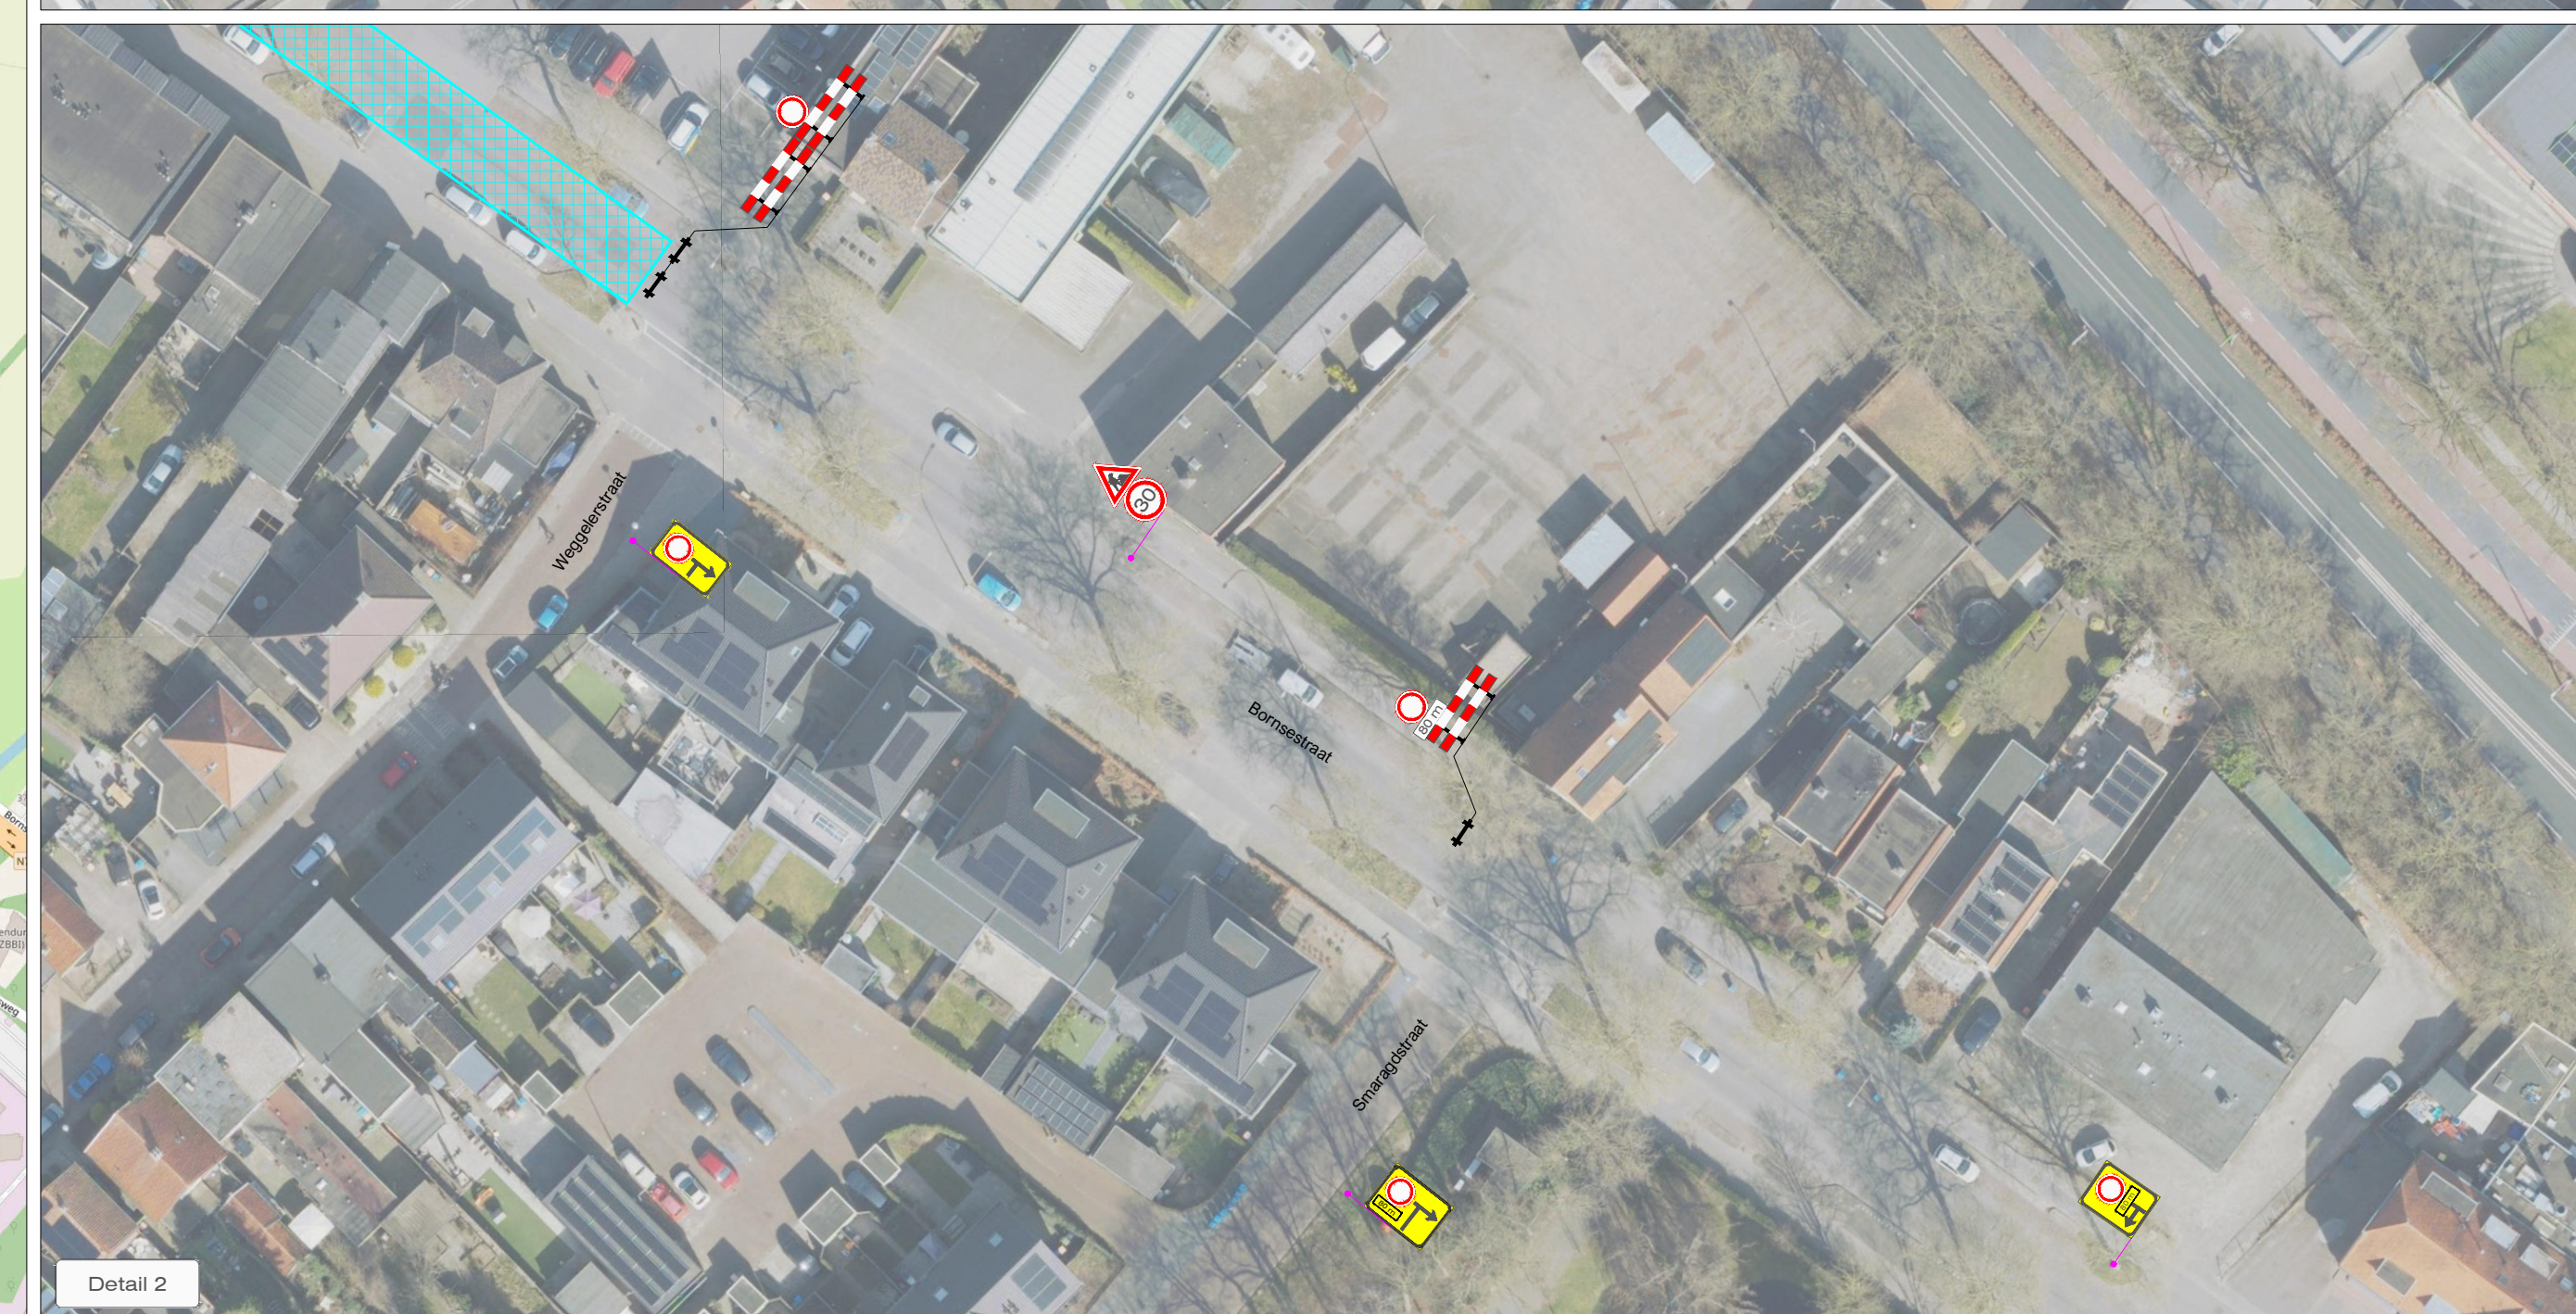


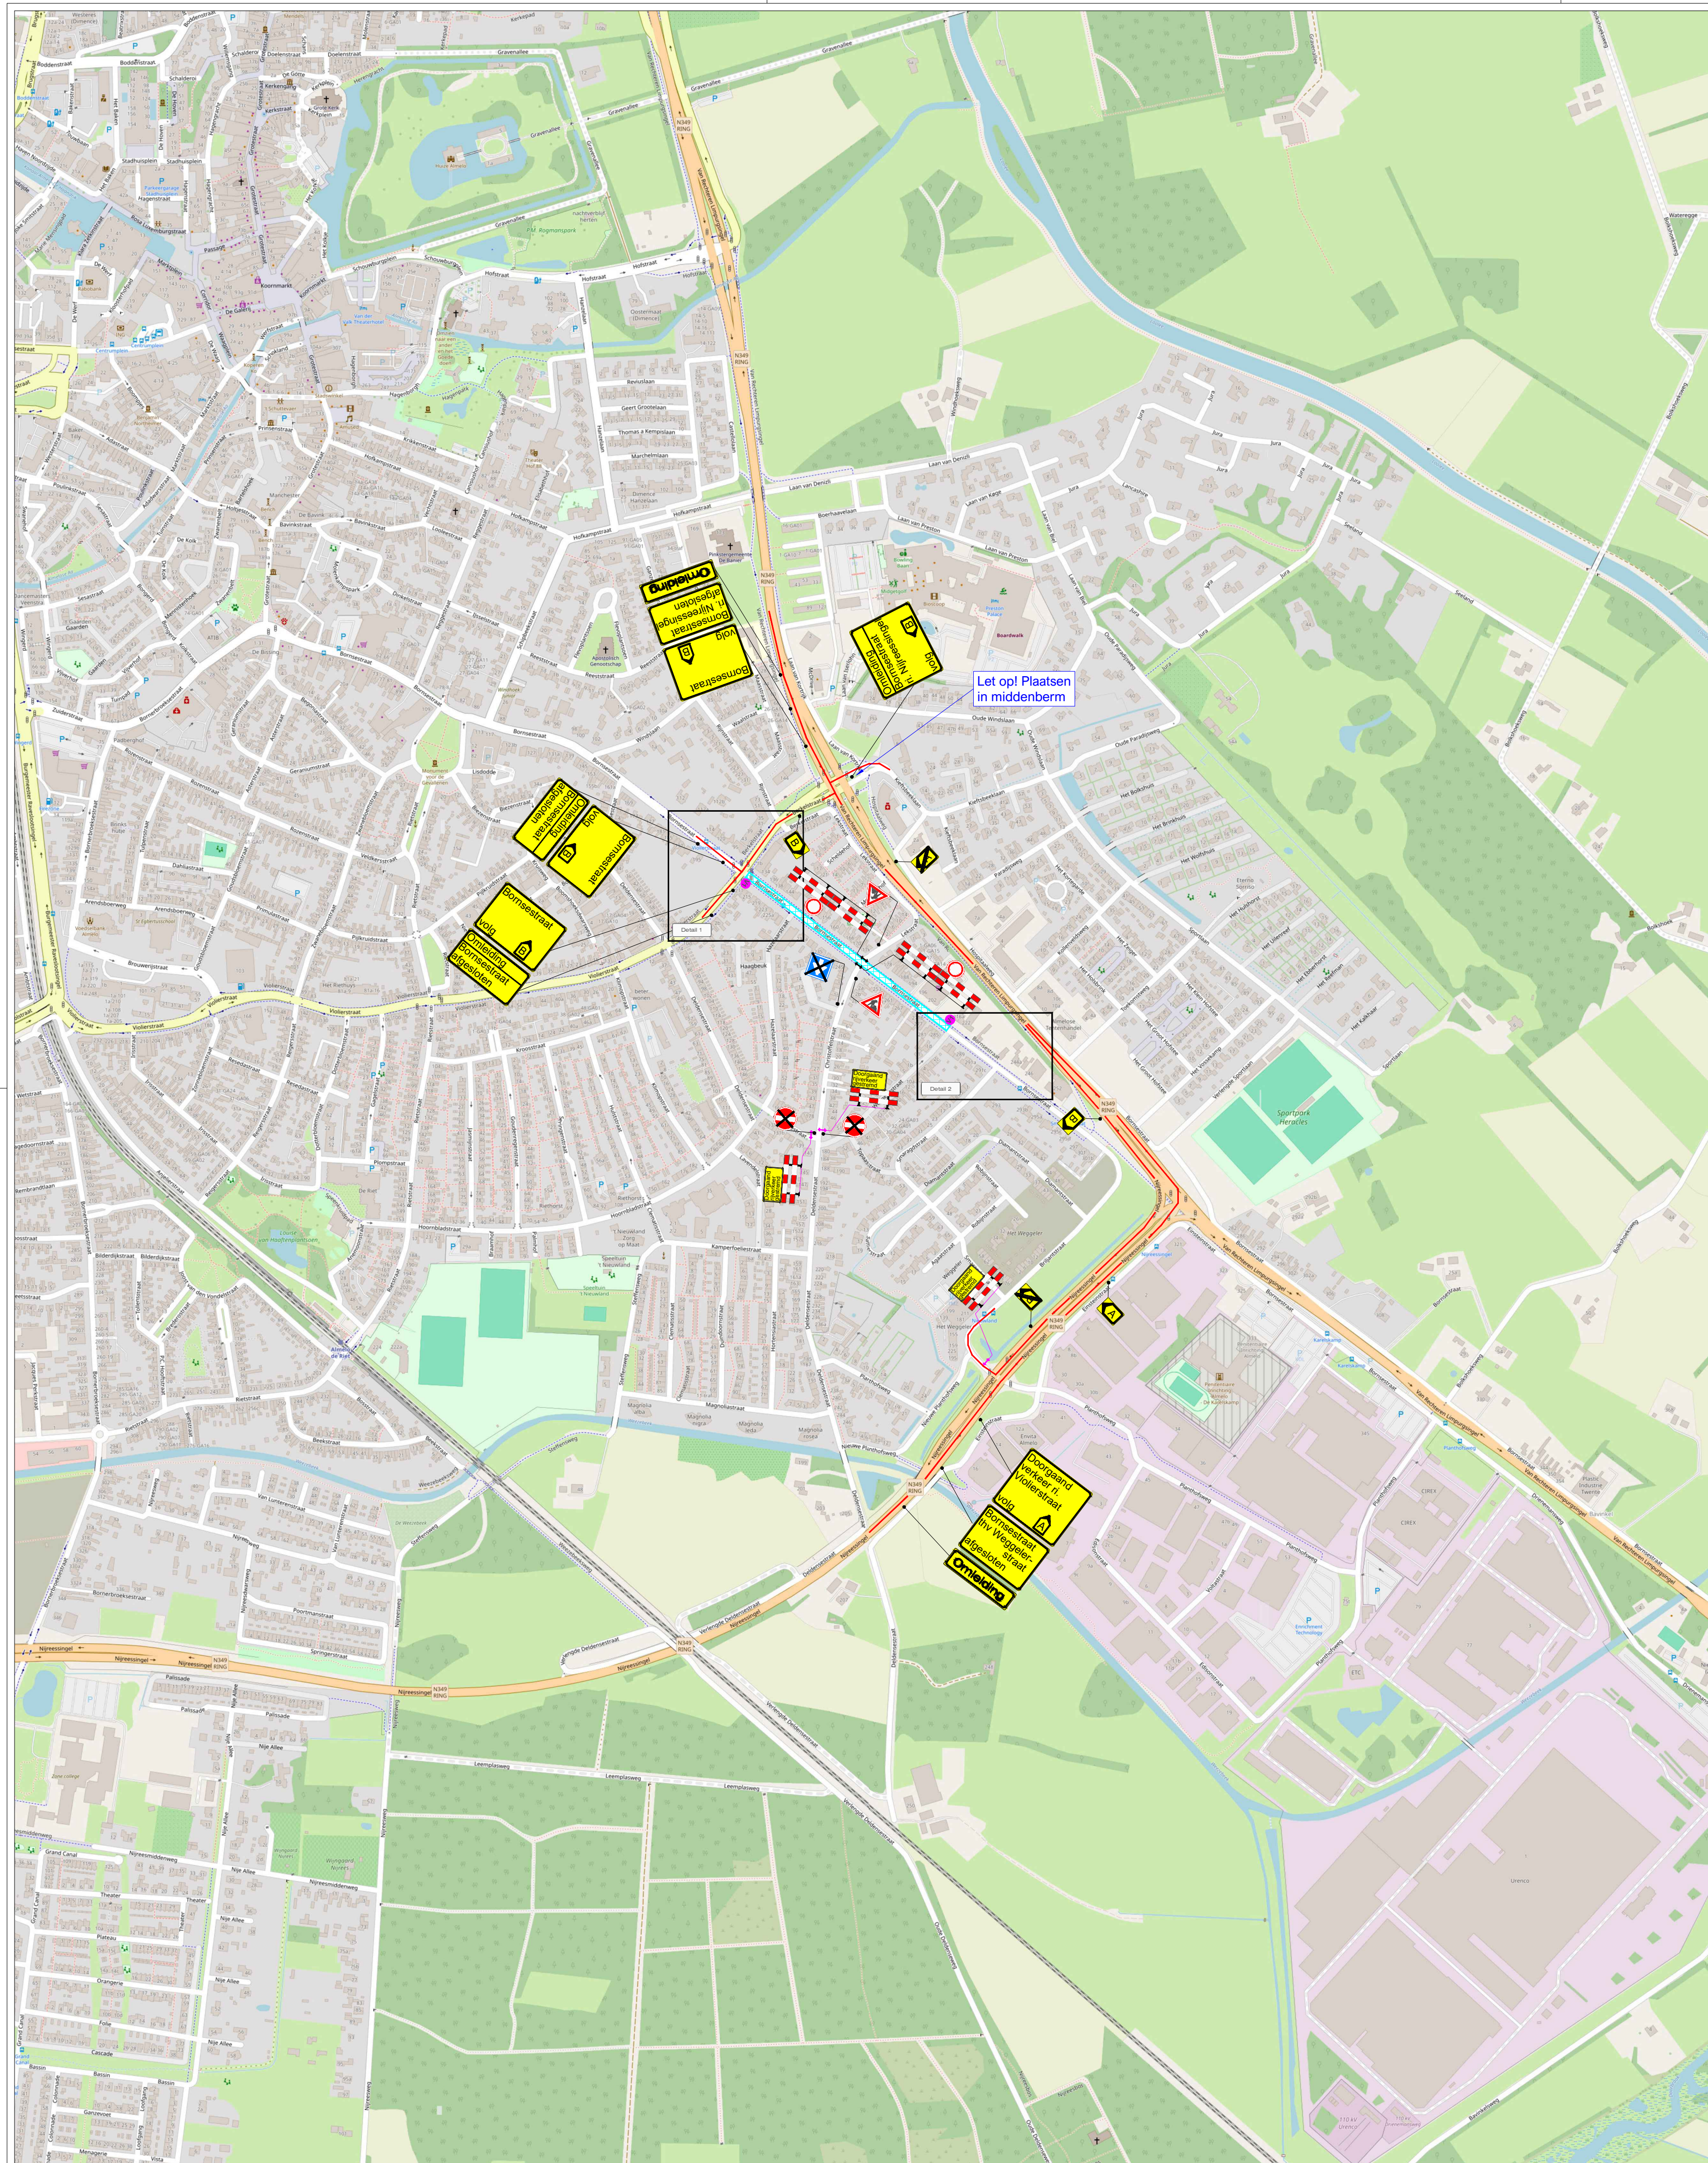


LEGENDA

-  Werkruimte
-  Omleidingsroute
- Conflicterende bebording afplakken
- De exacte plaatsing van de bebording wordt op locatie bepaald

CHECKLIST

Verkeersregelaar(s) ☐	Tijdelijke verlichting ☐	Barrier ☐
--	---	----------------------------------

VOORAANKONDIGING

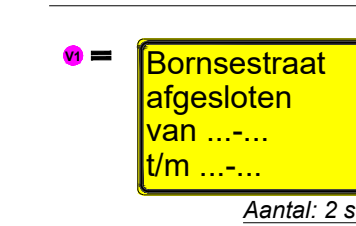

OPDRACHTGEVER:	 van de Velden rijslingsbeheer onsichtbaar, onmisbaar		DATUM: GET: CAL 07-07-2026	PAAKJA: GET: EJA 07-07-2026
PROJECT:	Bornsestraat, Almelo		GEW:	
			VERB:	
			VERSIE:	A
Vestiging Rijssen: Fahrnenhietstraat 13 7461 JA RIJSSSEN			Vestiging Bellen: De Hanekampen 13 9411 XN BELLEN	
Vestiging Bunschoten: Ampereweg 3 3752 LR BUNSCHOTEN			PROJECT NR: R2632337	
Tel: +31 (0)548 82 09 90 info@savetrafficnederland.nl www.savetrafficnederland.nl			TEKENING NR: STN01	
			FORMAAT: A1	