



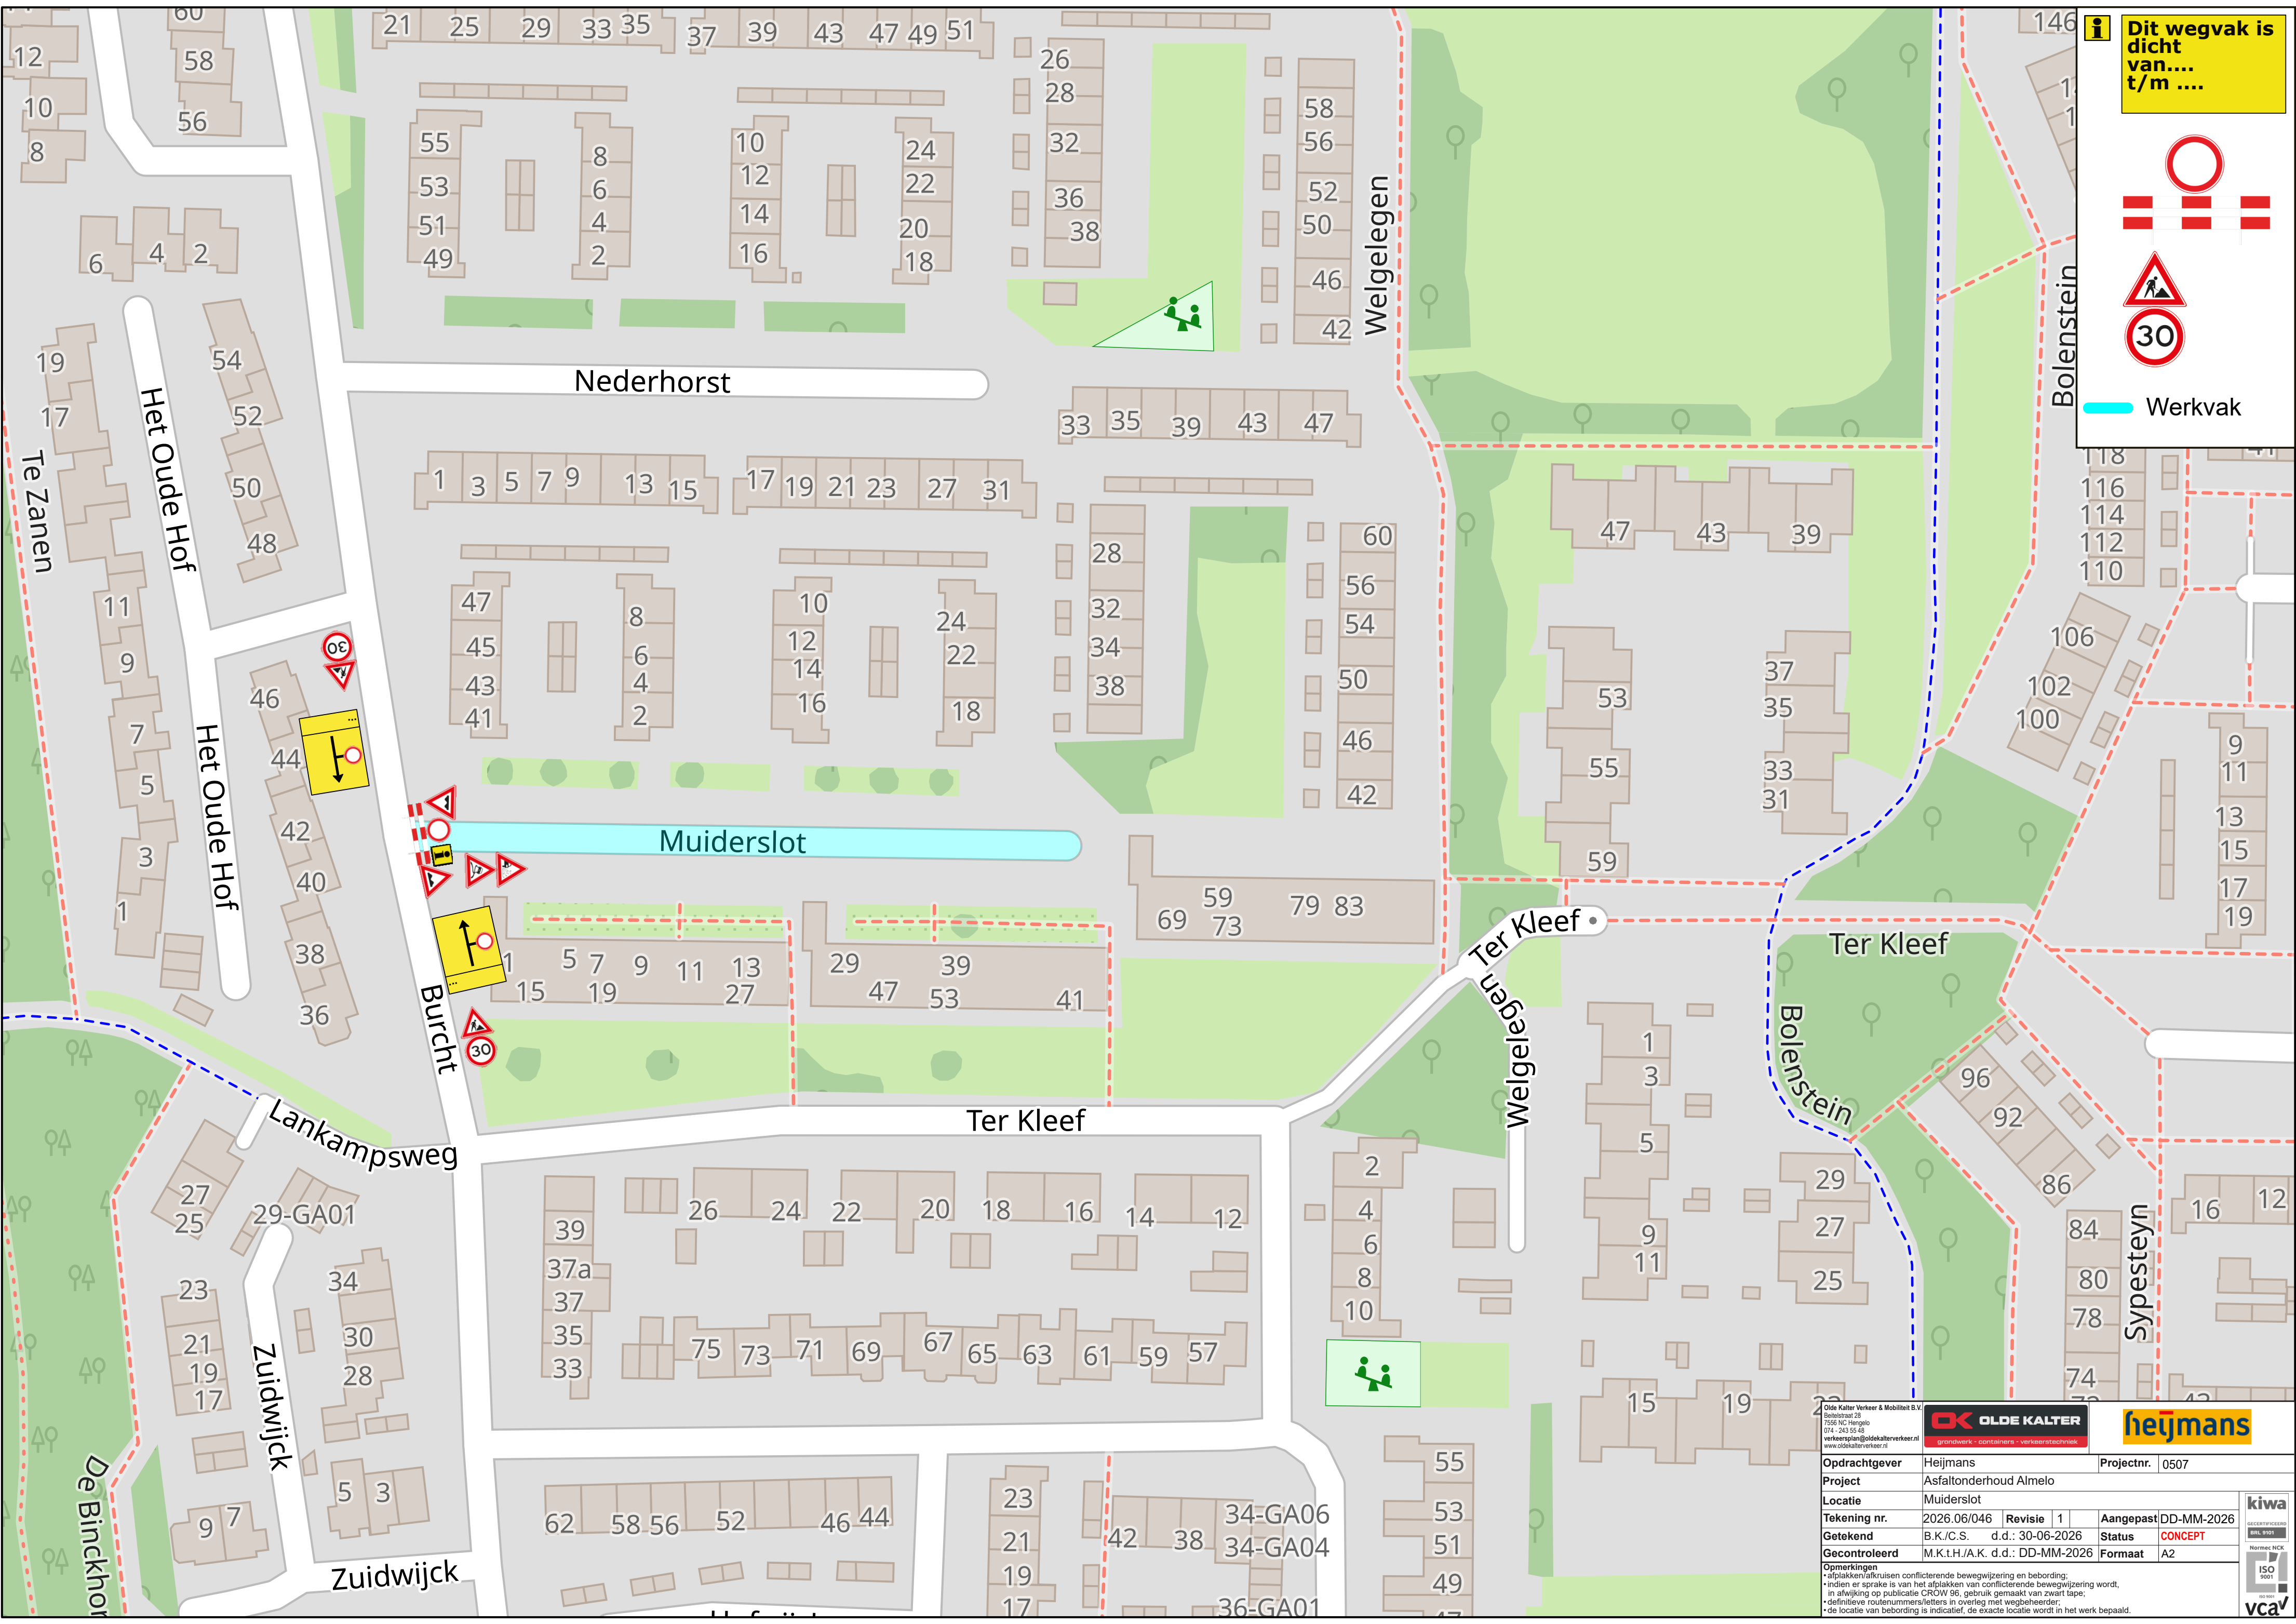

Dit wegvak is dicht van.... t/m

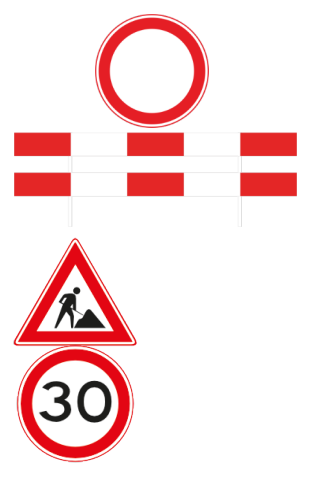

Werkvak

Opdrachtgever Heijmans **Projectnr.** 0507

Project Asfaltonderhoud Almelo

Locatie Muiderslot

Tekening nr. 2026.06/046 **Revisie** 1 **Aangepast** DD-MM-2026

Getekend B.K./C.S. d.d.: 30-06-2026 **Status** **CONCEPT**

Gecontroleerd M.K.I.H./A.K. d.d.: DD-MM-2026 **Formaat** A2

Opmerkingen

- afplakken/ruisende conflicterende bewegwijzering en bebording;
- indien er sprake is van het afplakken van conflicterende bewegwijzering wordt, in afwijking op publicatie CROW 96, gebruik gemaakt van zwart tape;
- definitieve routenummers/letters in overleg met wegbeheerder;
- de locatie van bebording is indicatief, de exacte locatie wordt in het werk bepaald.

OLDE KALTER

grondwerk - containers - verkeerstechniek

heijmans

kiwa

geaccrediteerd
BRL 9101
Norme NEN
ISO 9001
vca