


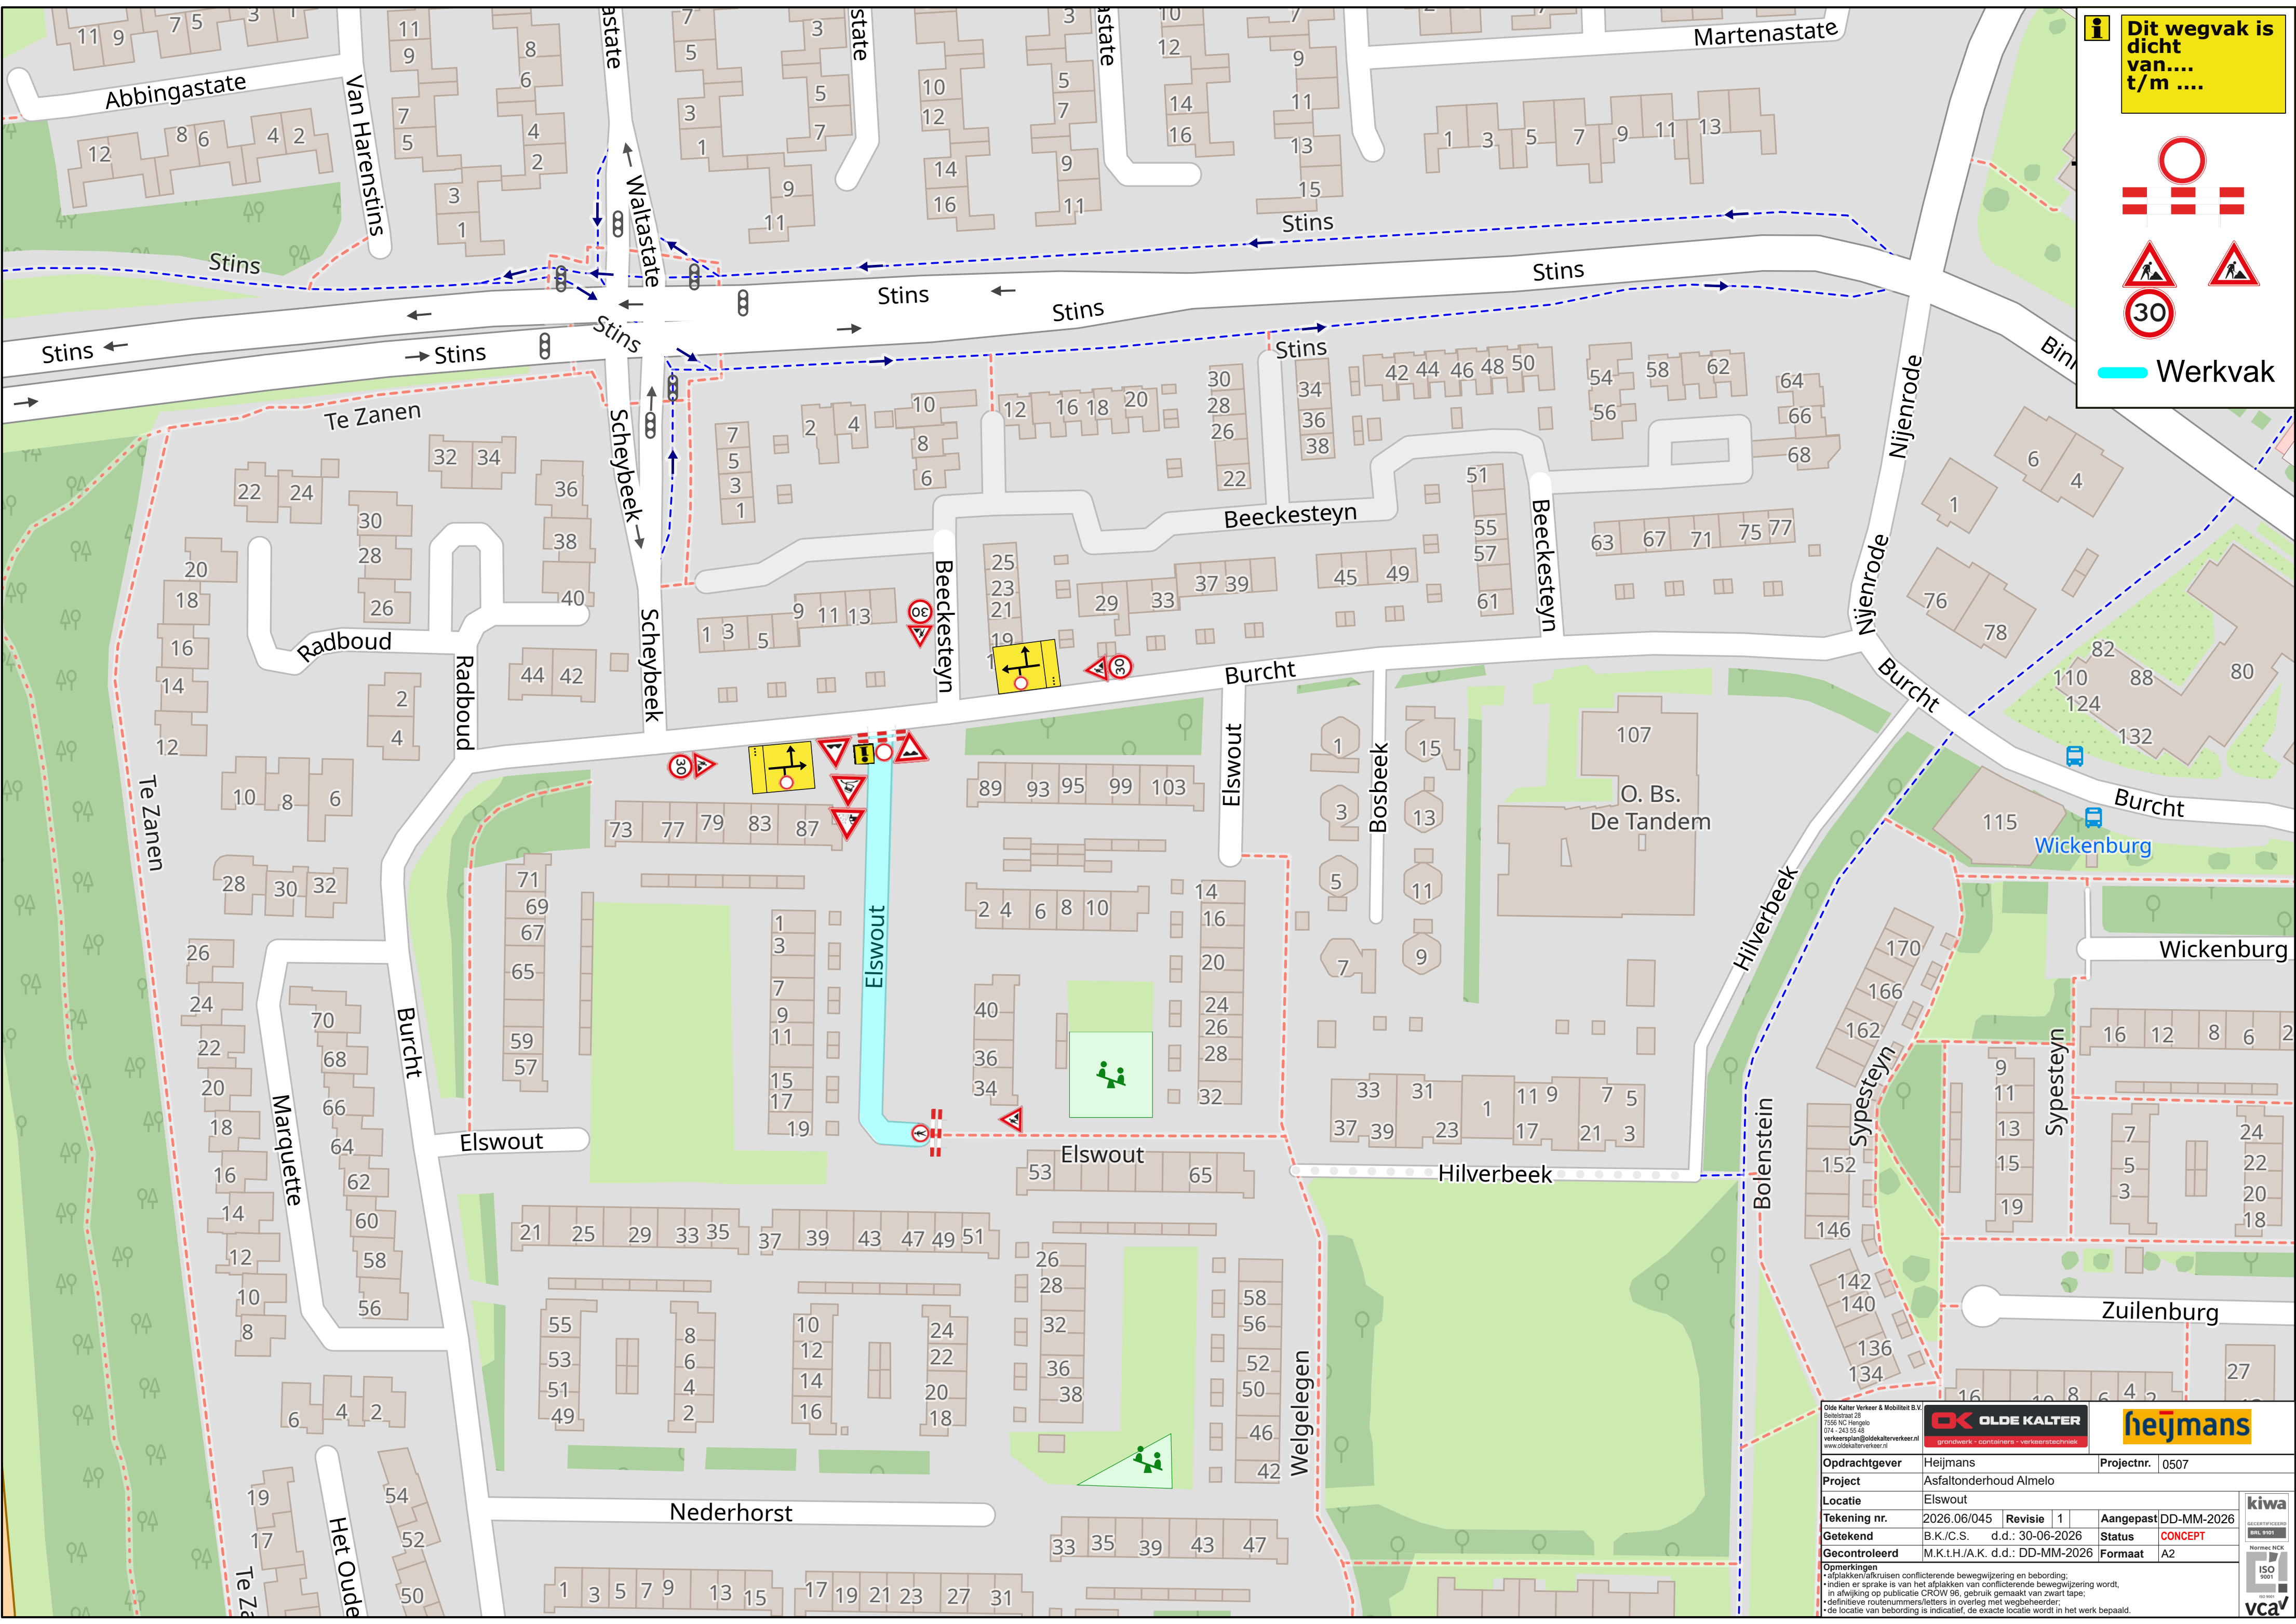



Dit wegvak is dicht van.... t/m



 **Werkvak**

Olde Kalter Verkeer & Mobiliteit B.V.
Belestrat 28
7556 NC Hengelo
074 - 243 55 48
verkeersplan@oldekalterverkeer.nl
www.oldekalterverkeer.nl



Opdrachtgever	Heijmans	Projectnr.	0507
Project	Asfaltonderhoud Almelo		
Locatie	Elswout		
Tekening nr.	2026.06/045	Revisie	1
Getekend	B.K./C.S.	d.d.:	30-06-2026
Gecontroleerd	M.K.I.H./A.K.	d.d.:	DD-MM-2026
Aangepast	DD-MM-2026	Status	CONCEPT
Formaat	A2		

Opmerkingen

- afplakken/ruilen conflicterende bewegwijzering en bebording;
- indien er sprake is van het afplakken van conflicterende bewegwijzering wordt, in afwijking op publicatie CROW 96, gebruik gemaakt van zwart tape;
- definitieve routenummers/letters in overleg met wegbeheerder;
- de locatie van bebording is indicatief, de exacte locatie wordt in het werk bepaald.

