


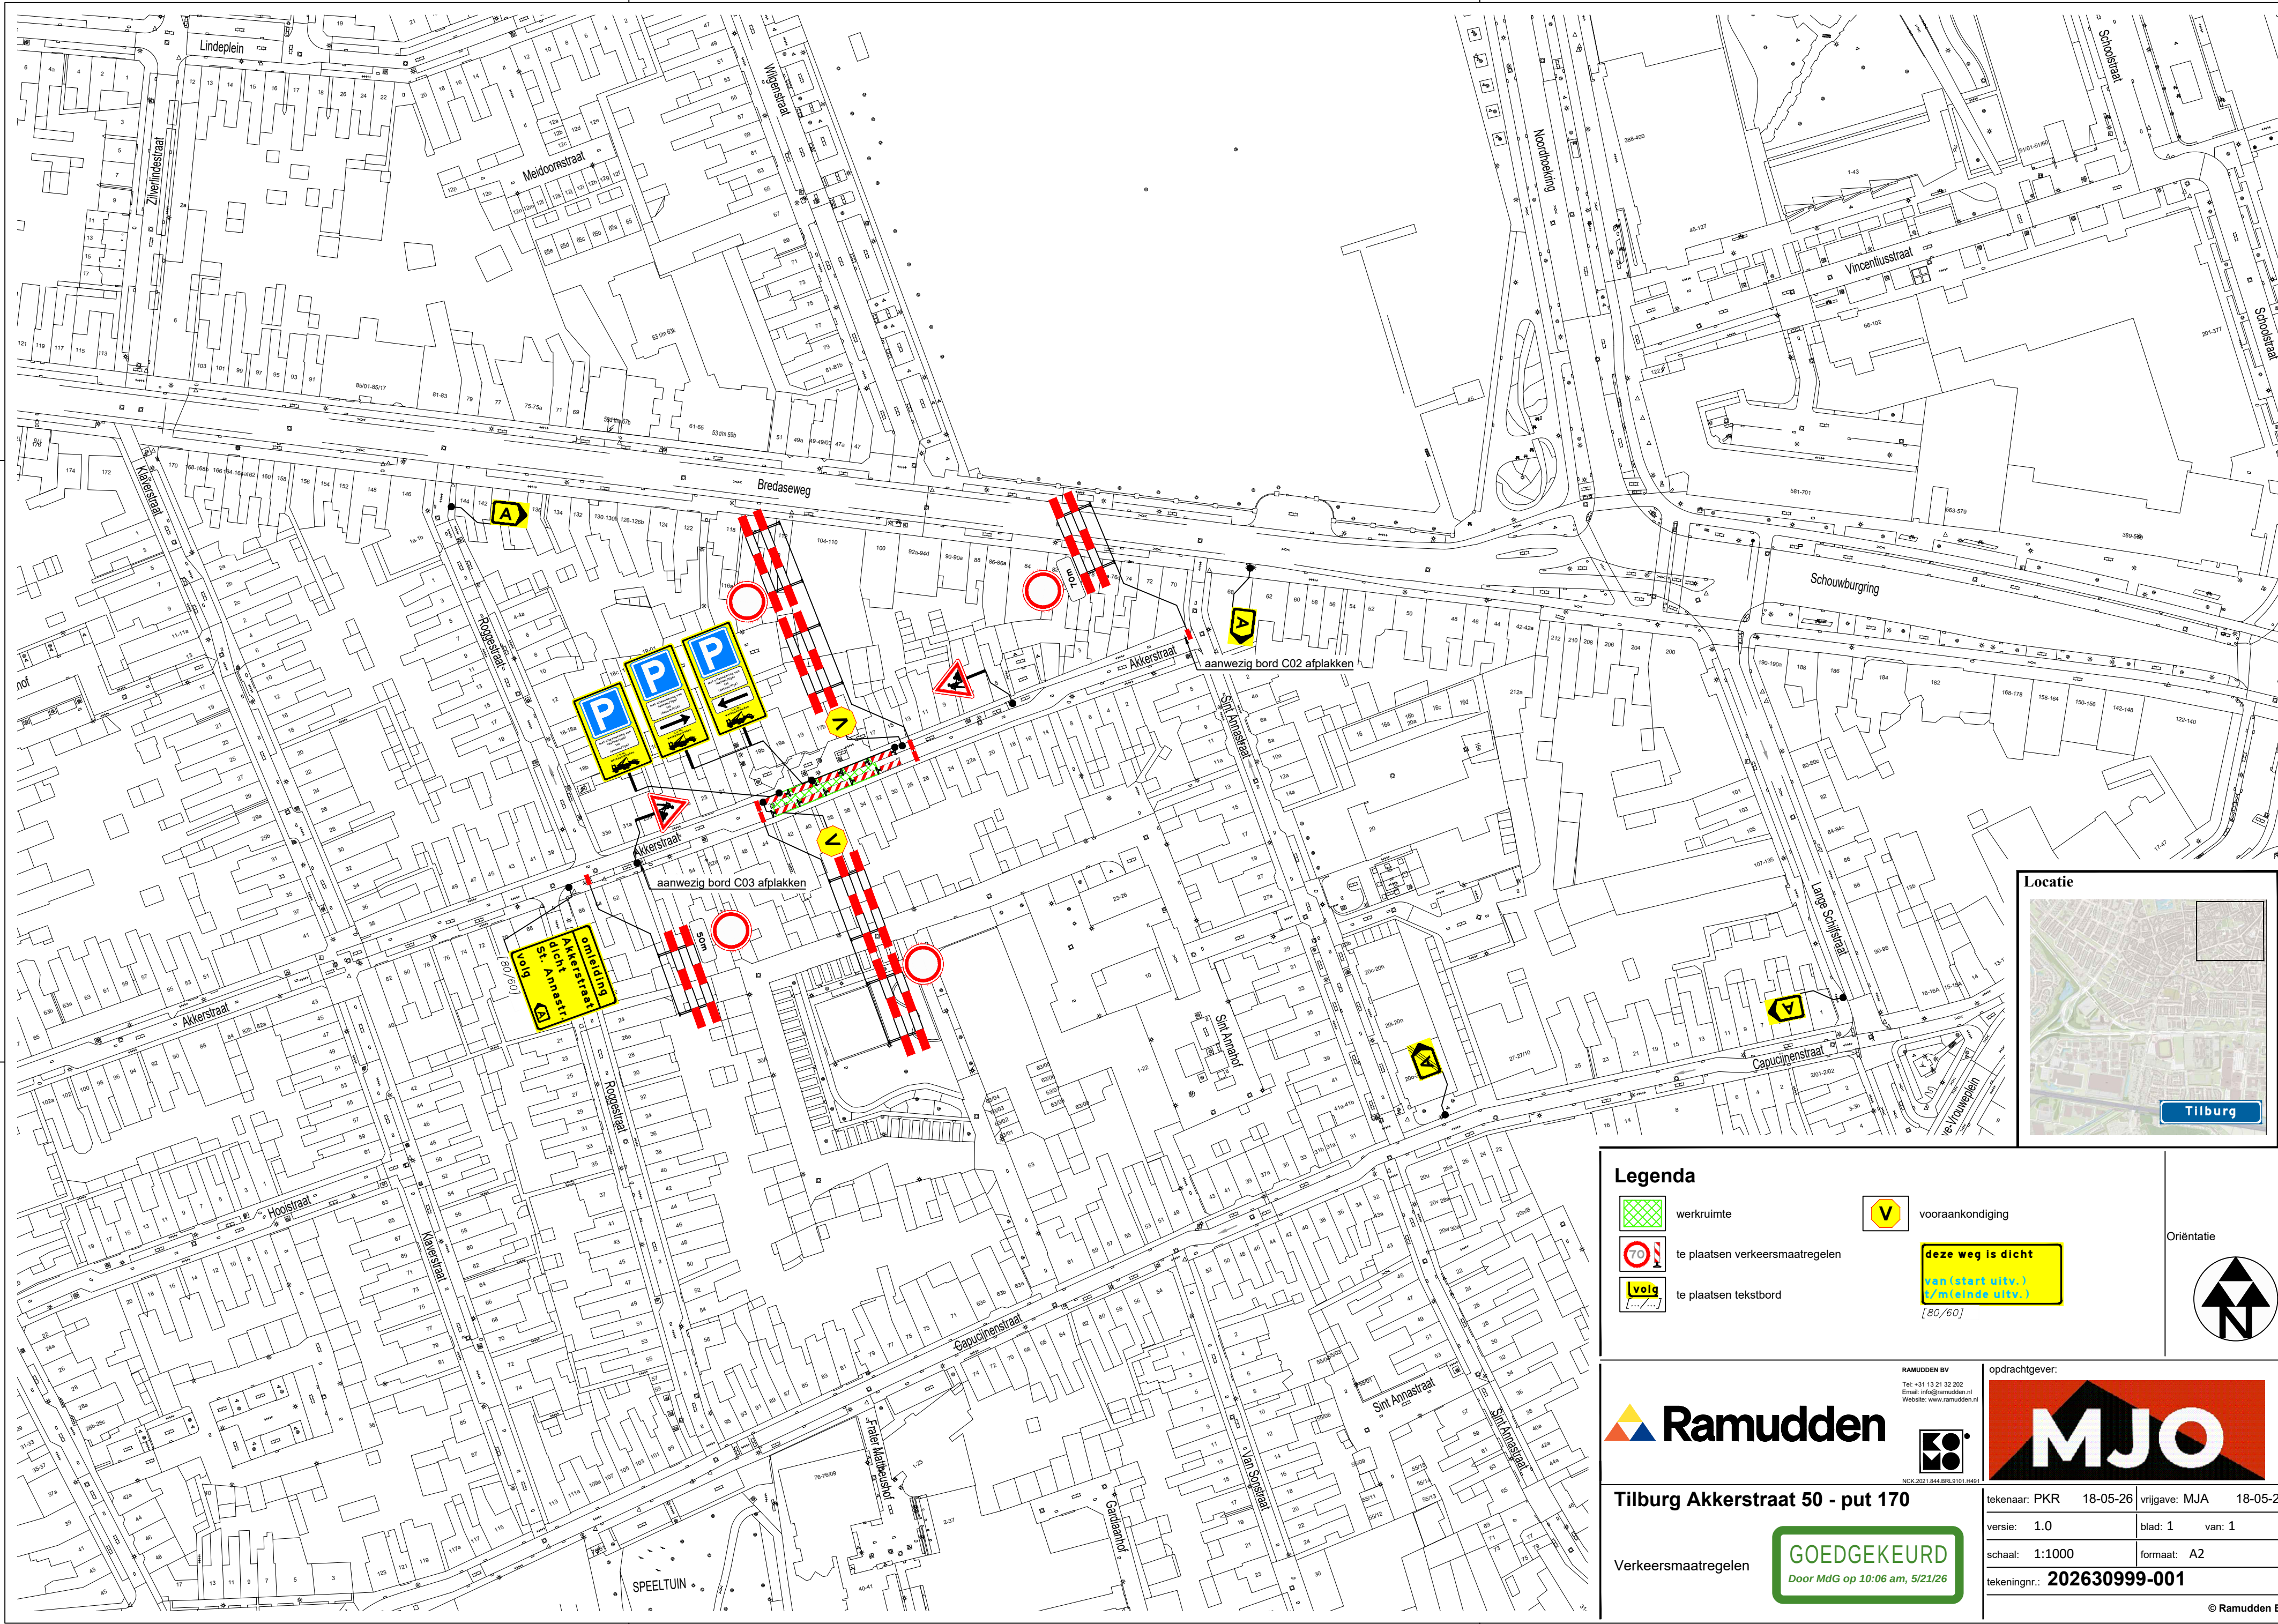

Legenda

	werkruijnte		vooraankondiging
	te plaatsen verkeersmaatregelen		deze weg is dicht van (start uitv.) t/m (einde uitv.) [80/60]
	te plaatsen tekstbord		

Orïentatie

Ramudden

RAMUDDEN BV
Tel: +31 13 21 32 202
Email: info@ramudden.nl
Website: www.ramudden.nl

MJO

Tilburg Akkerstraat 50 - put 170

Verkeersmaatregelen

GOEDGEKEURD
Door MdG op 10:06 am, 5/21/26

opdrachtgever:

tekenaar: PKR	18-05-26	vrijgave: MJA	18-05-26
versie: 1.0	blad: 1	van: 1	
schaal: 1:1000	formaat: A2		
tekeningnr.: 202630999-001			

© Ramudden BV

Mak van deze tekening mag worden verspreid en/of openbaar gemaakt, mits, tekenaar, opdrachtgever of op welke andere wijze ook, worden vermeld.