



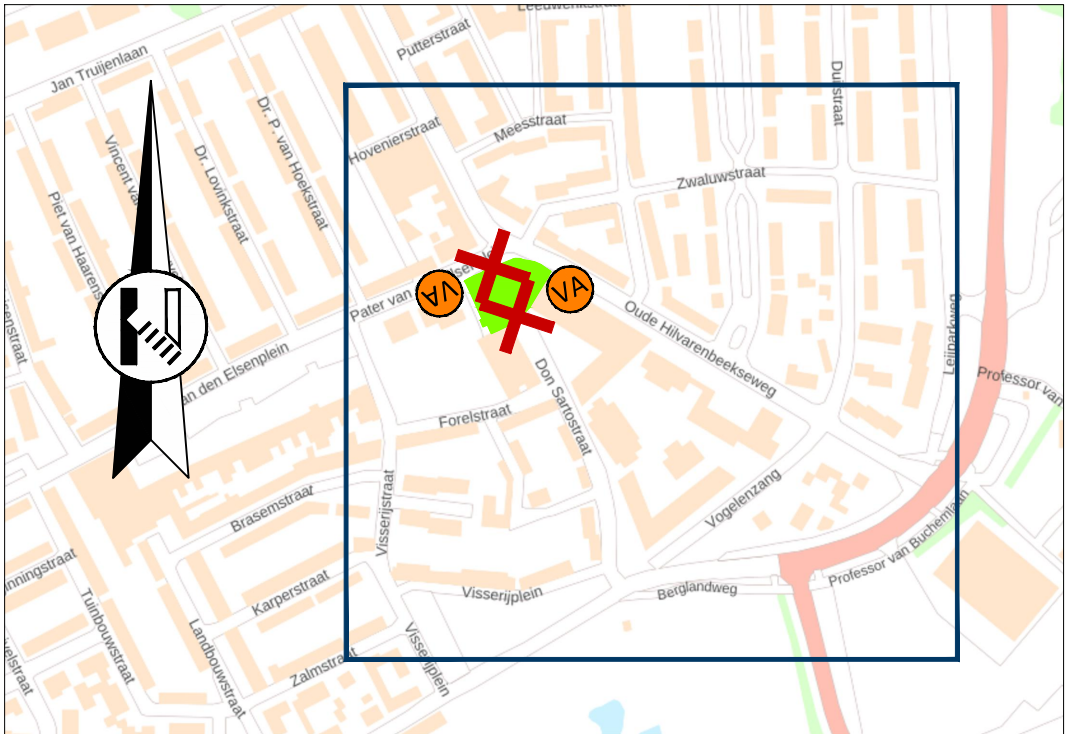

Locatie

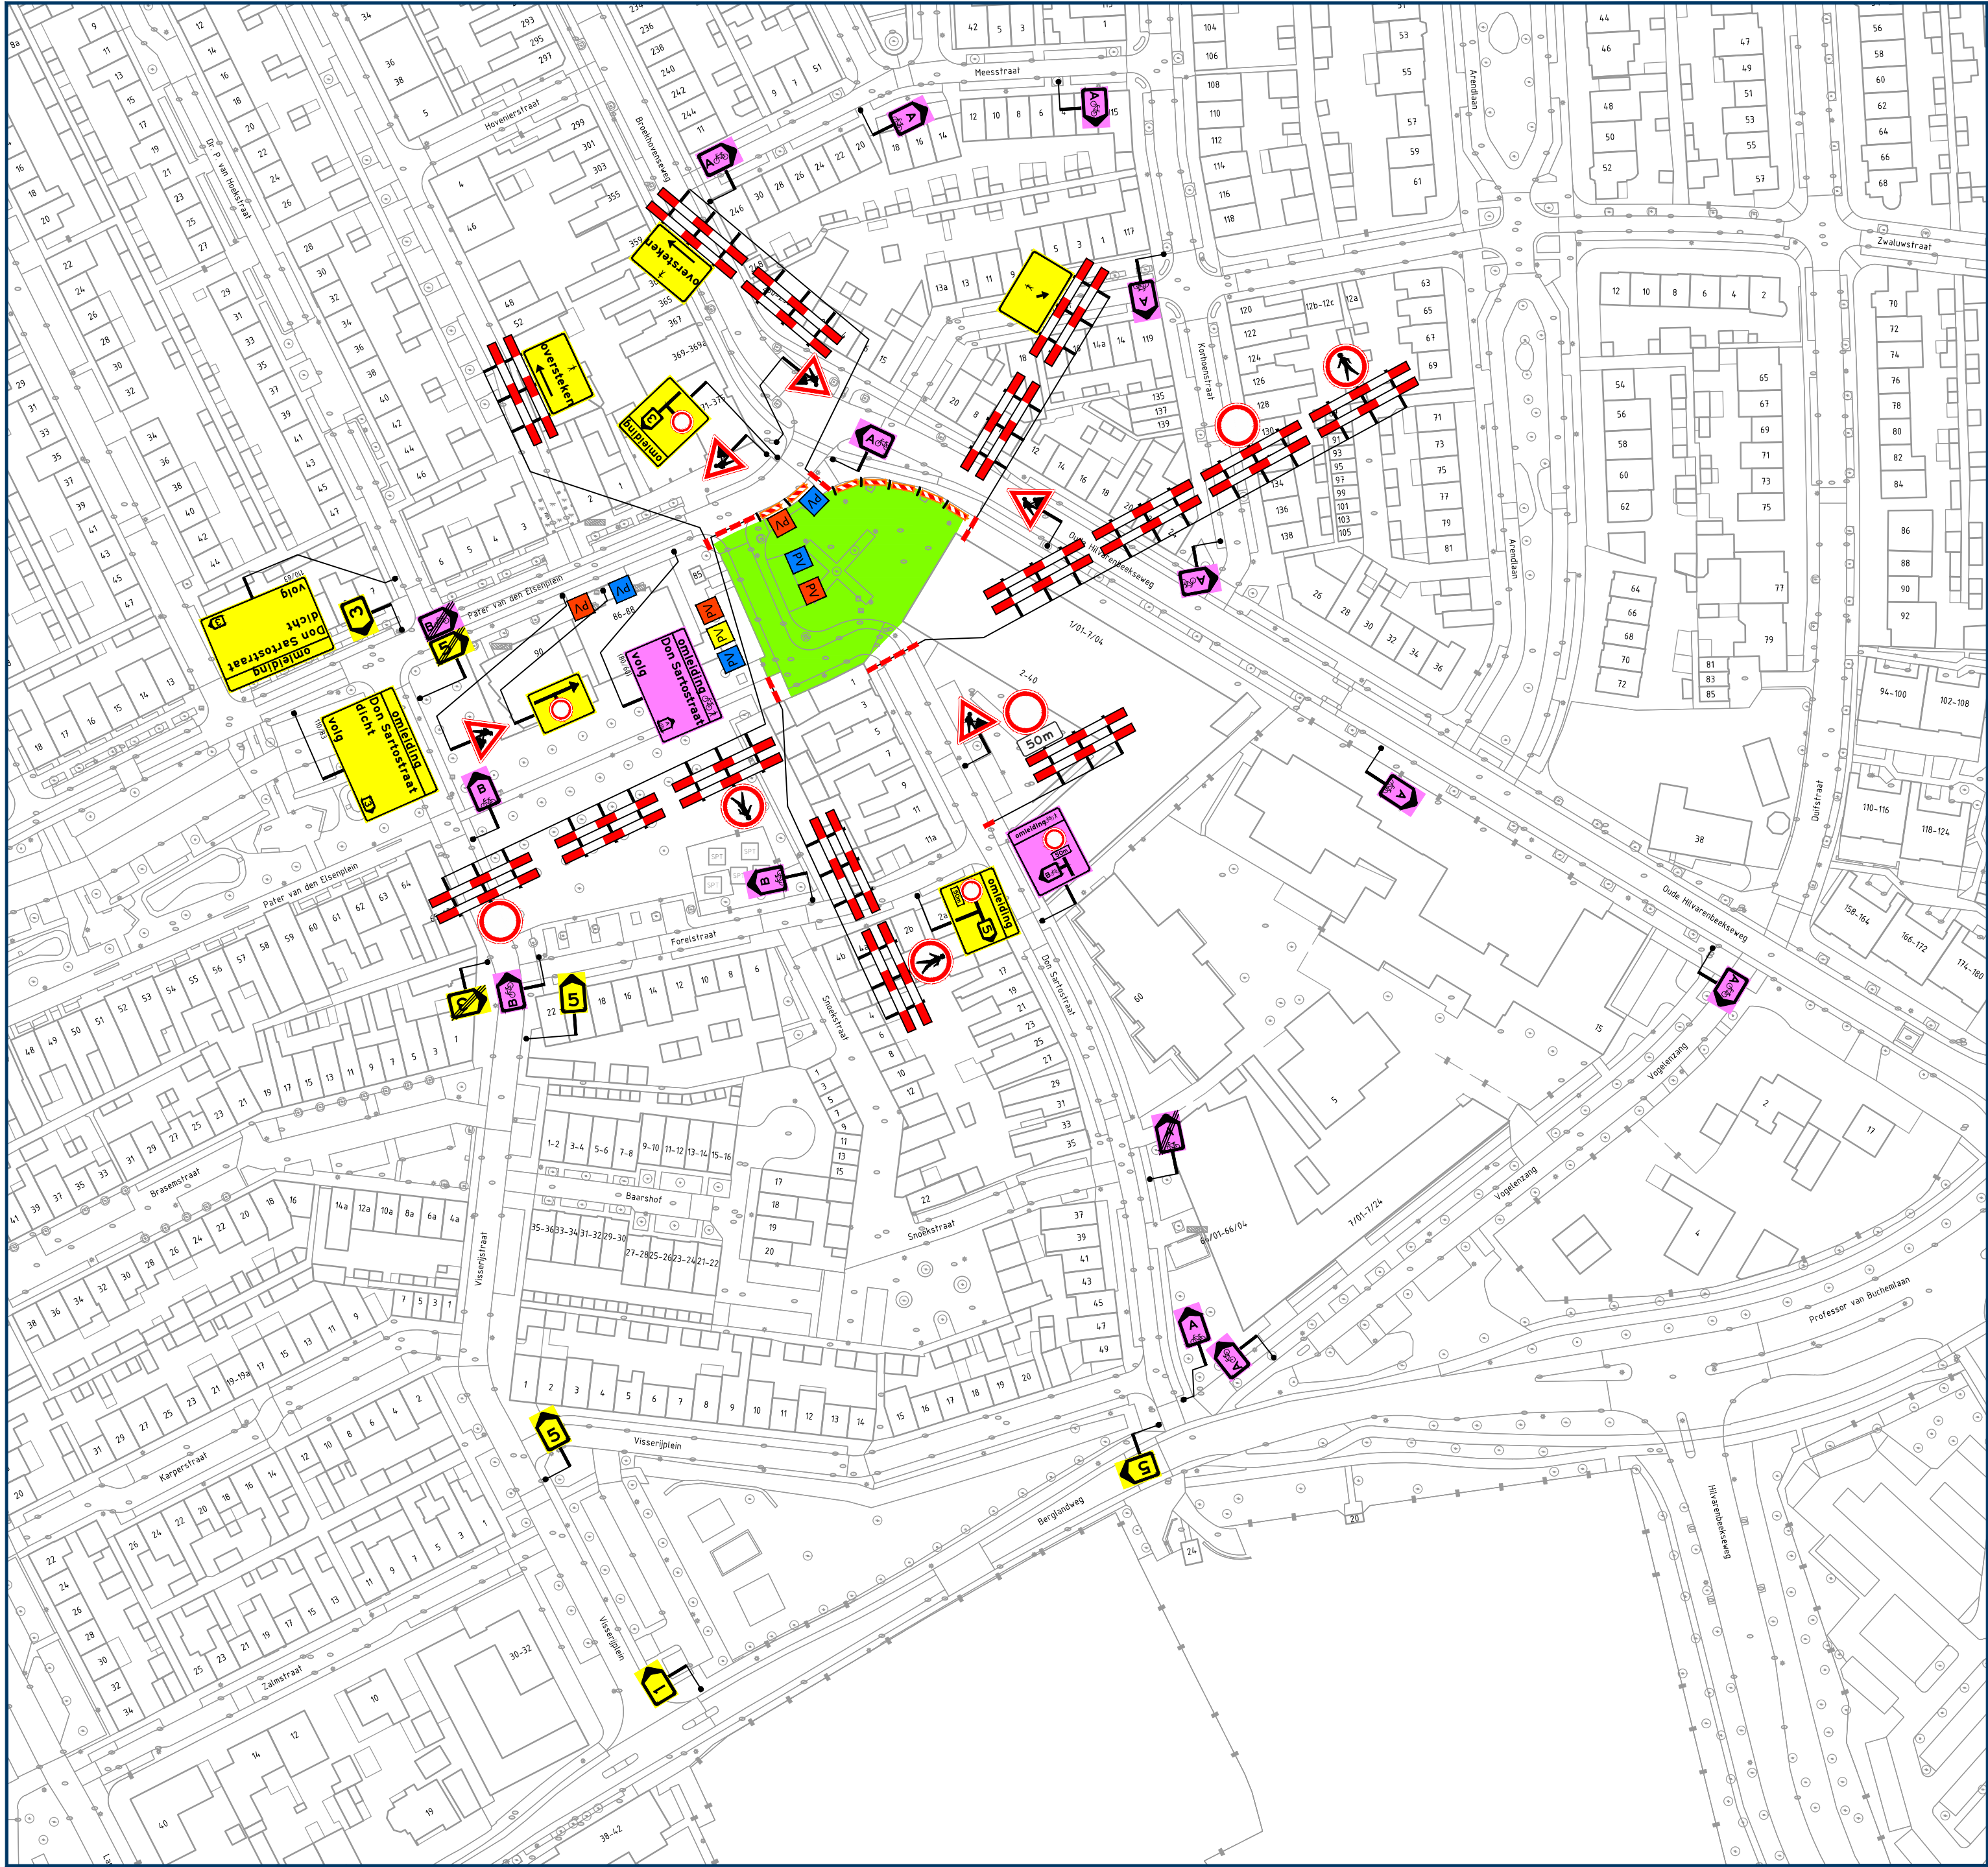

Opmerkingen

- publicatieborden minimaal twee weken voor aanvang werkzaamheden plaatsen
- afplakken/afdraaien conflicterende (RVV) bebording

Legenda

- aan te brengen verkeersmaatregelen
  - werkruimte
  - afsluiting/afgesloten wegvak
  - letterafmeting tekstbord
  - routebord
  - parkeerverbod plaatsen conform geldende richtlijnen wegbeheerder
  - parkeerverbod plaatsen conform geldende richtlijnen wegbeheerder
  - parkeerverbod plaatsen conform geldende richtlijnen wegbeheerder
  - plaatsen voor aankondiging
- GOEDGEKEURD**  
Door R.Ke op 9:51 am, 6/15/26
- Pater van Den Elsenplein**  
dicht van dd mm. 00h tot dd mm. 00h  
(110/63)

Rayon Zuid  
Vestiging Helvoirt  
Molenstraat 27a, Helvoirt  
Postbus 4, 5268 ZG Helvoirt  
T +31 (0)88 03 30 900  
www.vanrensbv.nl  
info@vanrensbv.nl  
wegmarkering | verkeersmaatregelen  
ontwerp & advies | bewegwijzering

in opdracht van:

project: Werzaamheden aan ondergrondse infra  
Locatie: Pater van Den Elsenplein | te Tilburg  
onderwerp: Tijdelijke verkeersmaatregelen  
afzetting & omleiding

|                          |                   |                 |
|--------------------------|-------------------|-----------------|
| getekend: J. van Eekelen | datum: 09-06-2026 | schaal: 1:1.000 |
| controle: L. van de Laar | datum: 09-06-2026 | formaat: A2     |
| vrijgave: B. van Baren   | datum: 09-06-2026 | versie: 2       |

tekeningnummer: 07369-T-VKM-002