



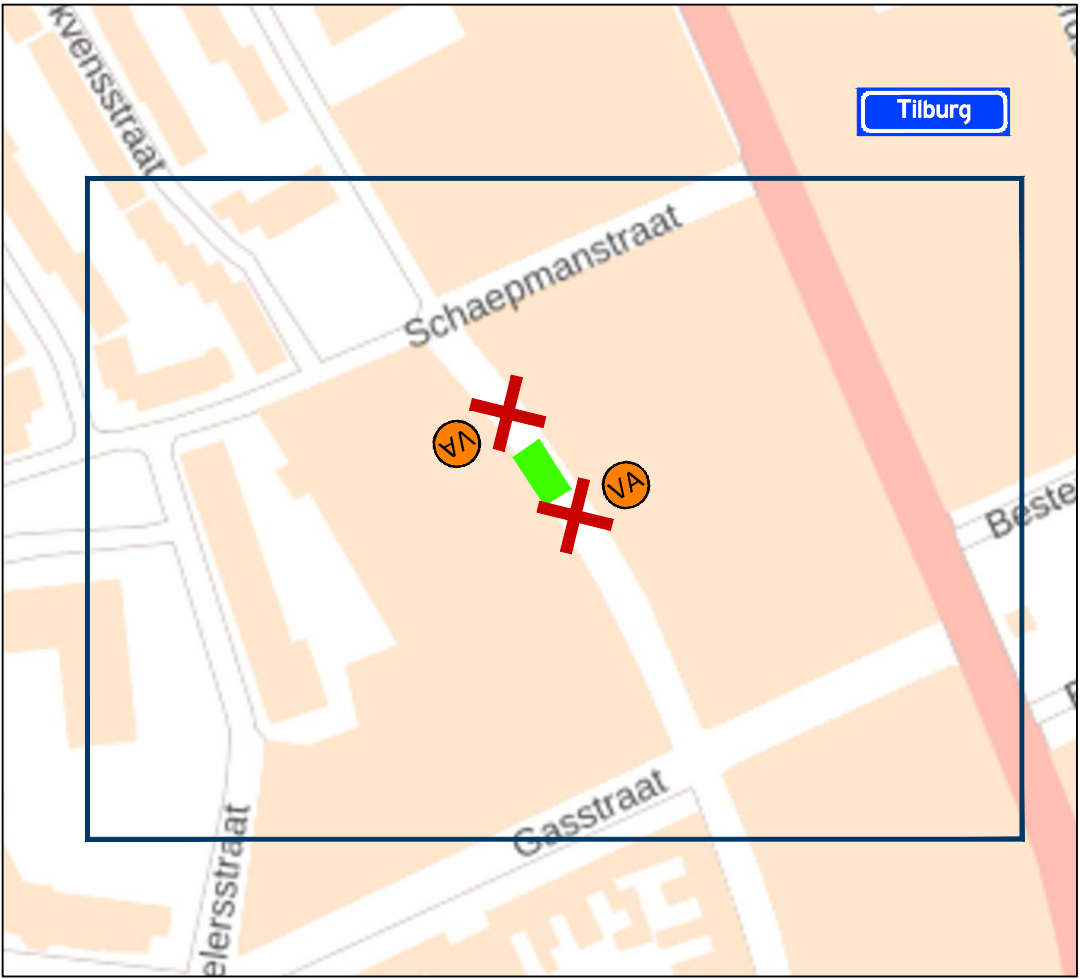

Locatie

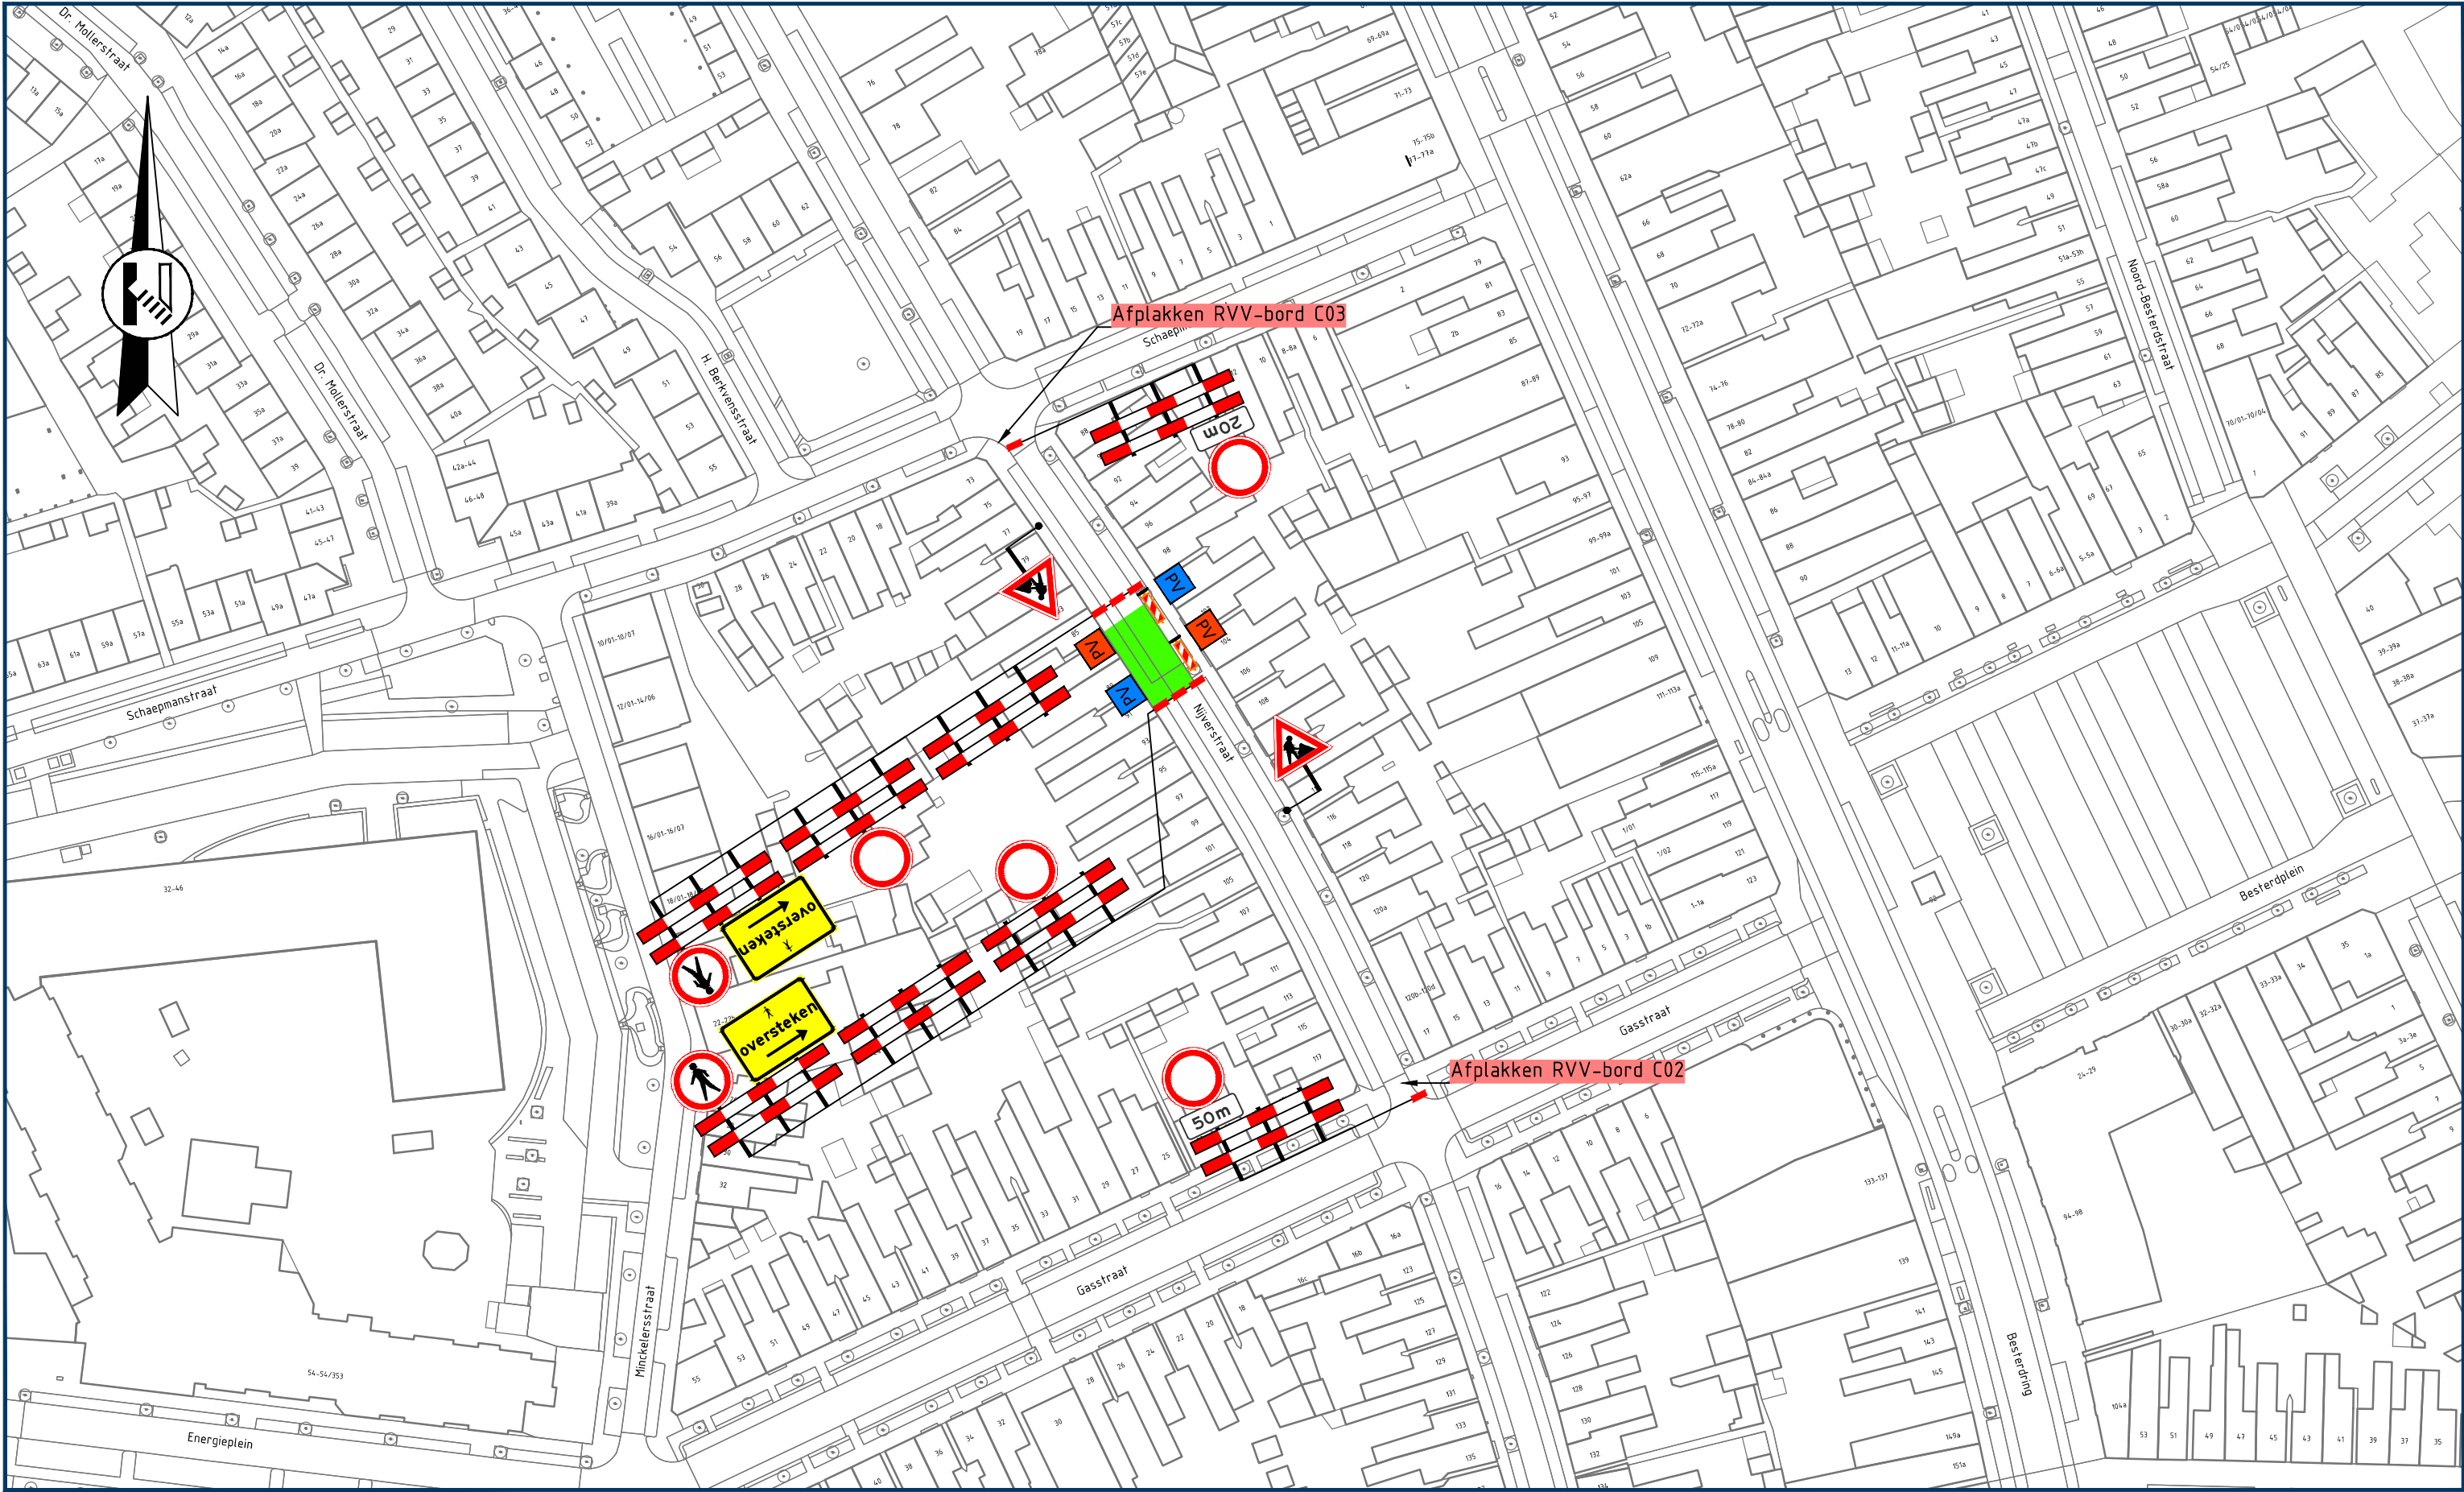

Opmerkingen

- publicatieborden minimaal twee weken voor aanvang werkzaamheden plaatsen
- afplakken/afdraaien conflicterende (RVV) bebording

Legenda

aan te brengen verkeersmaatregelen

werkruimte

afsluiting/afgesloten wegvak

parkeerverbod plaatsen conform geldende richtlijnen wegbeheerder

parkeerverbod plaatsen conform geldende richtlijnen wegbeheerder

plaatsen voor aankondiging

Nijverstraat
dicht
van dd mm. 00h
tot dd mm. 00h
(110/83)

vanRens

Rayon Zuid
Vestiging Helvoirt
Molenstraat 27a, Helvoirt
Postbus 4, 5268 ZG Helvoirt
T +31 (0)88 03 30 900
www.vanrensbv.nl
info@vanrensbv.nl
wegmarkering | verkeersmaatregelen
ontwerp & advies | bewegwijzering

in opdracht van:



project: Werzaamheden aan ondergrondse infra
Locatie: Nijverstraat | te Tilburg
onderwerp: Tijdelijke verkeersmaatregelen
afzetting & omleiding

GOEDGEKEURD
Door R.Ke op 8:37 am, 6/29/26

getekend: N. de Jong	datum: 03-06-2026	schaal: 1:1.000
controle: L. van de Laar	datum: 03-06-2026	formaat: A2
vrijgave: B. van Baren	datum: 03-06-2026	versie: 1

tekeningnummer: 08000-T-VKM-001