



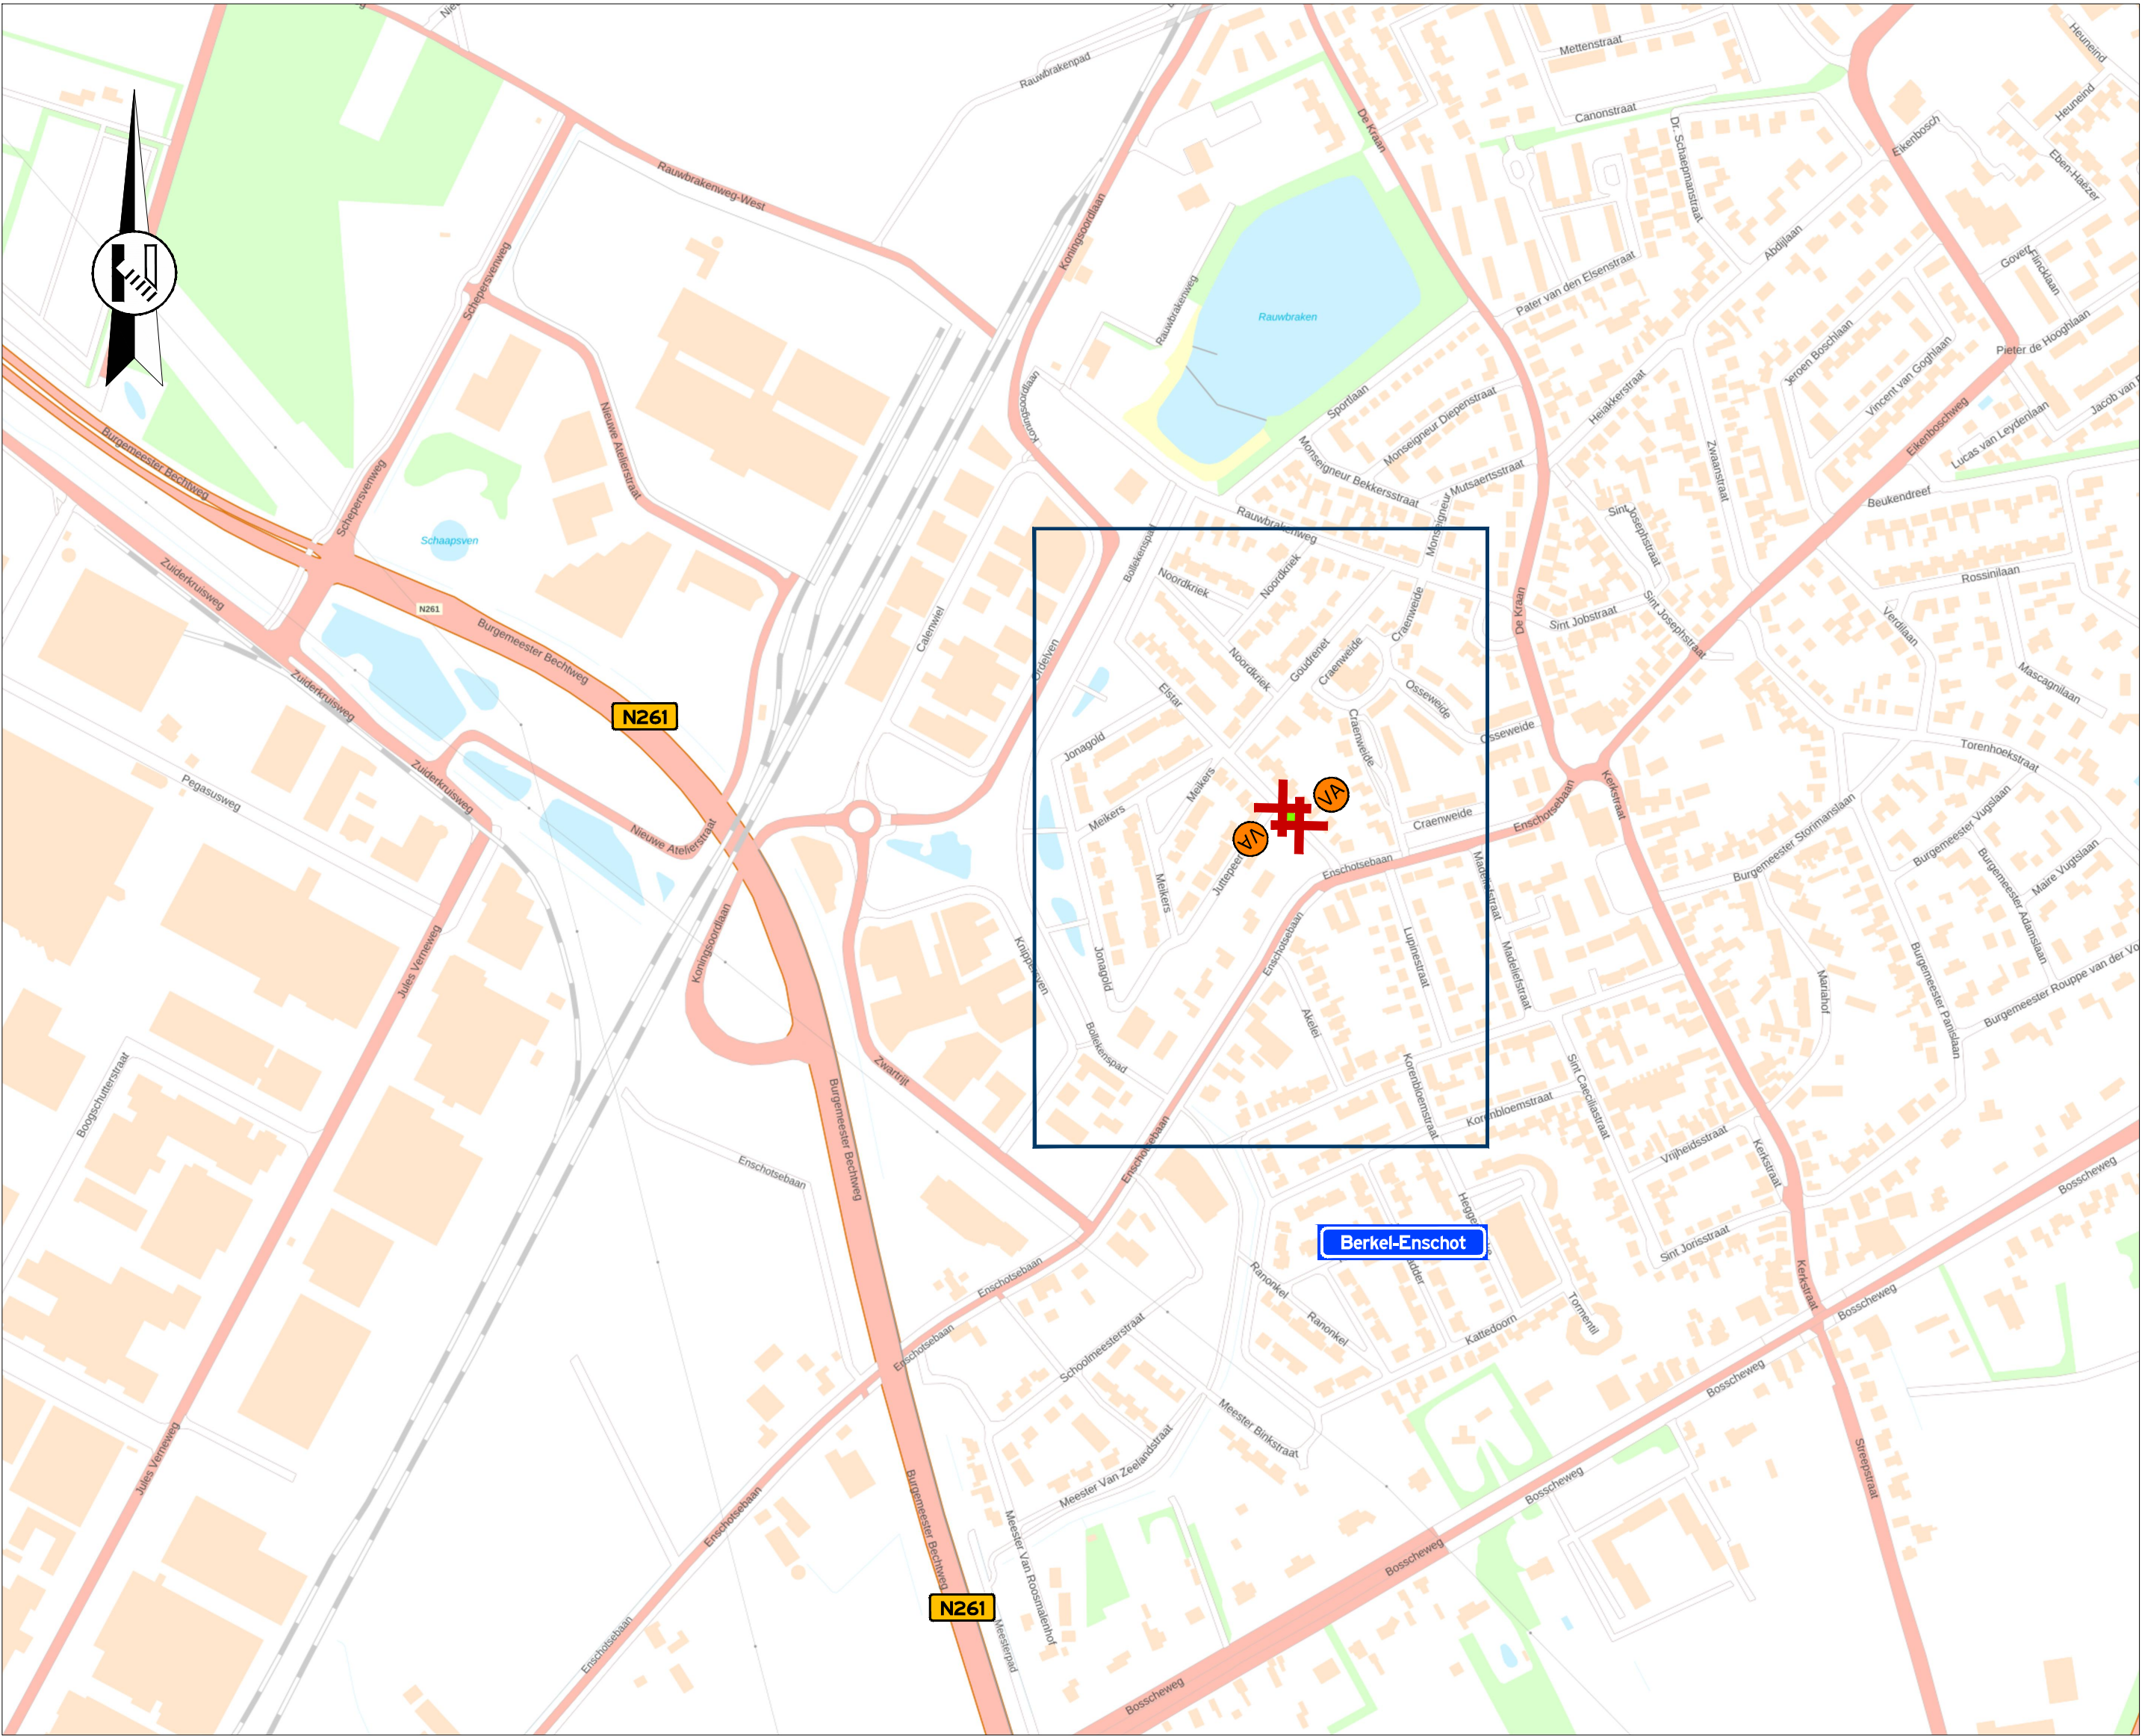

Locatie

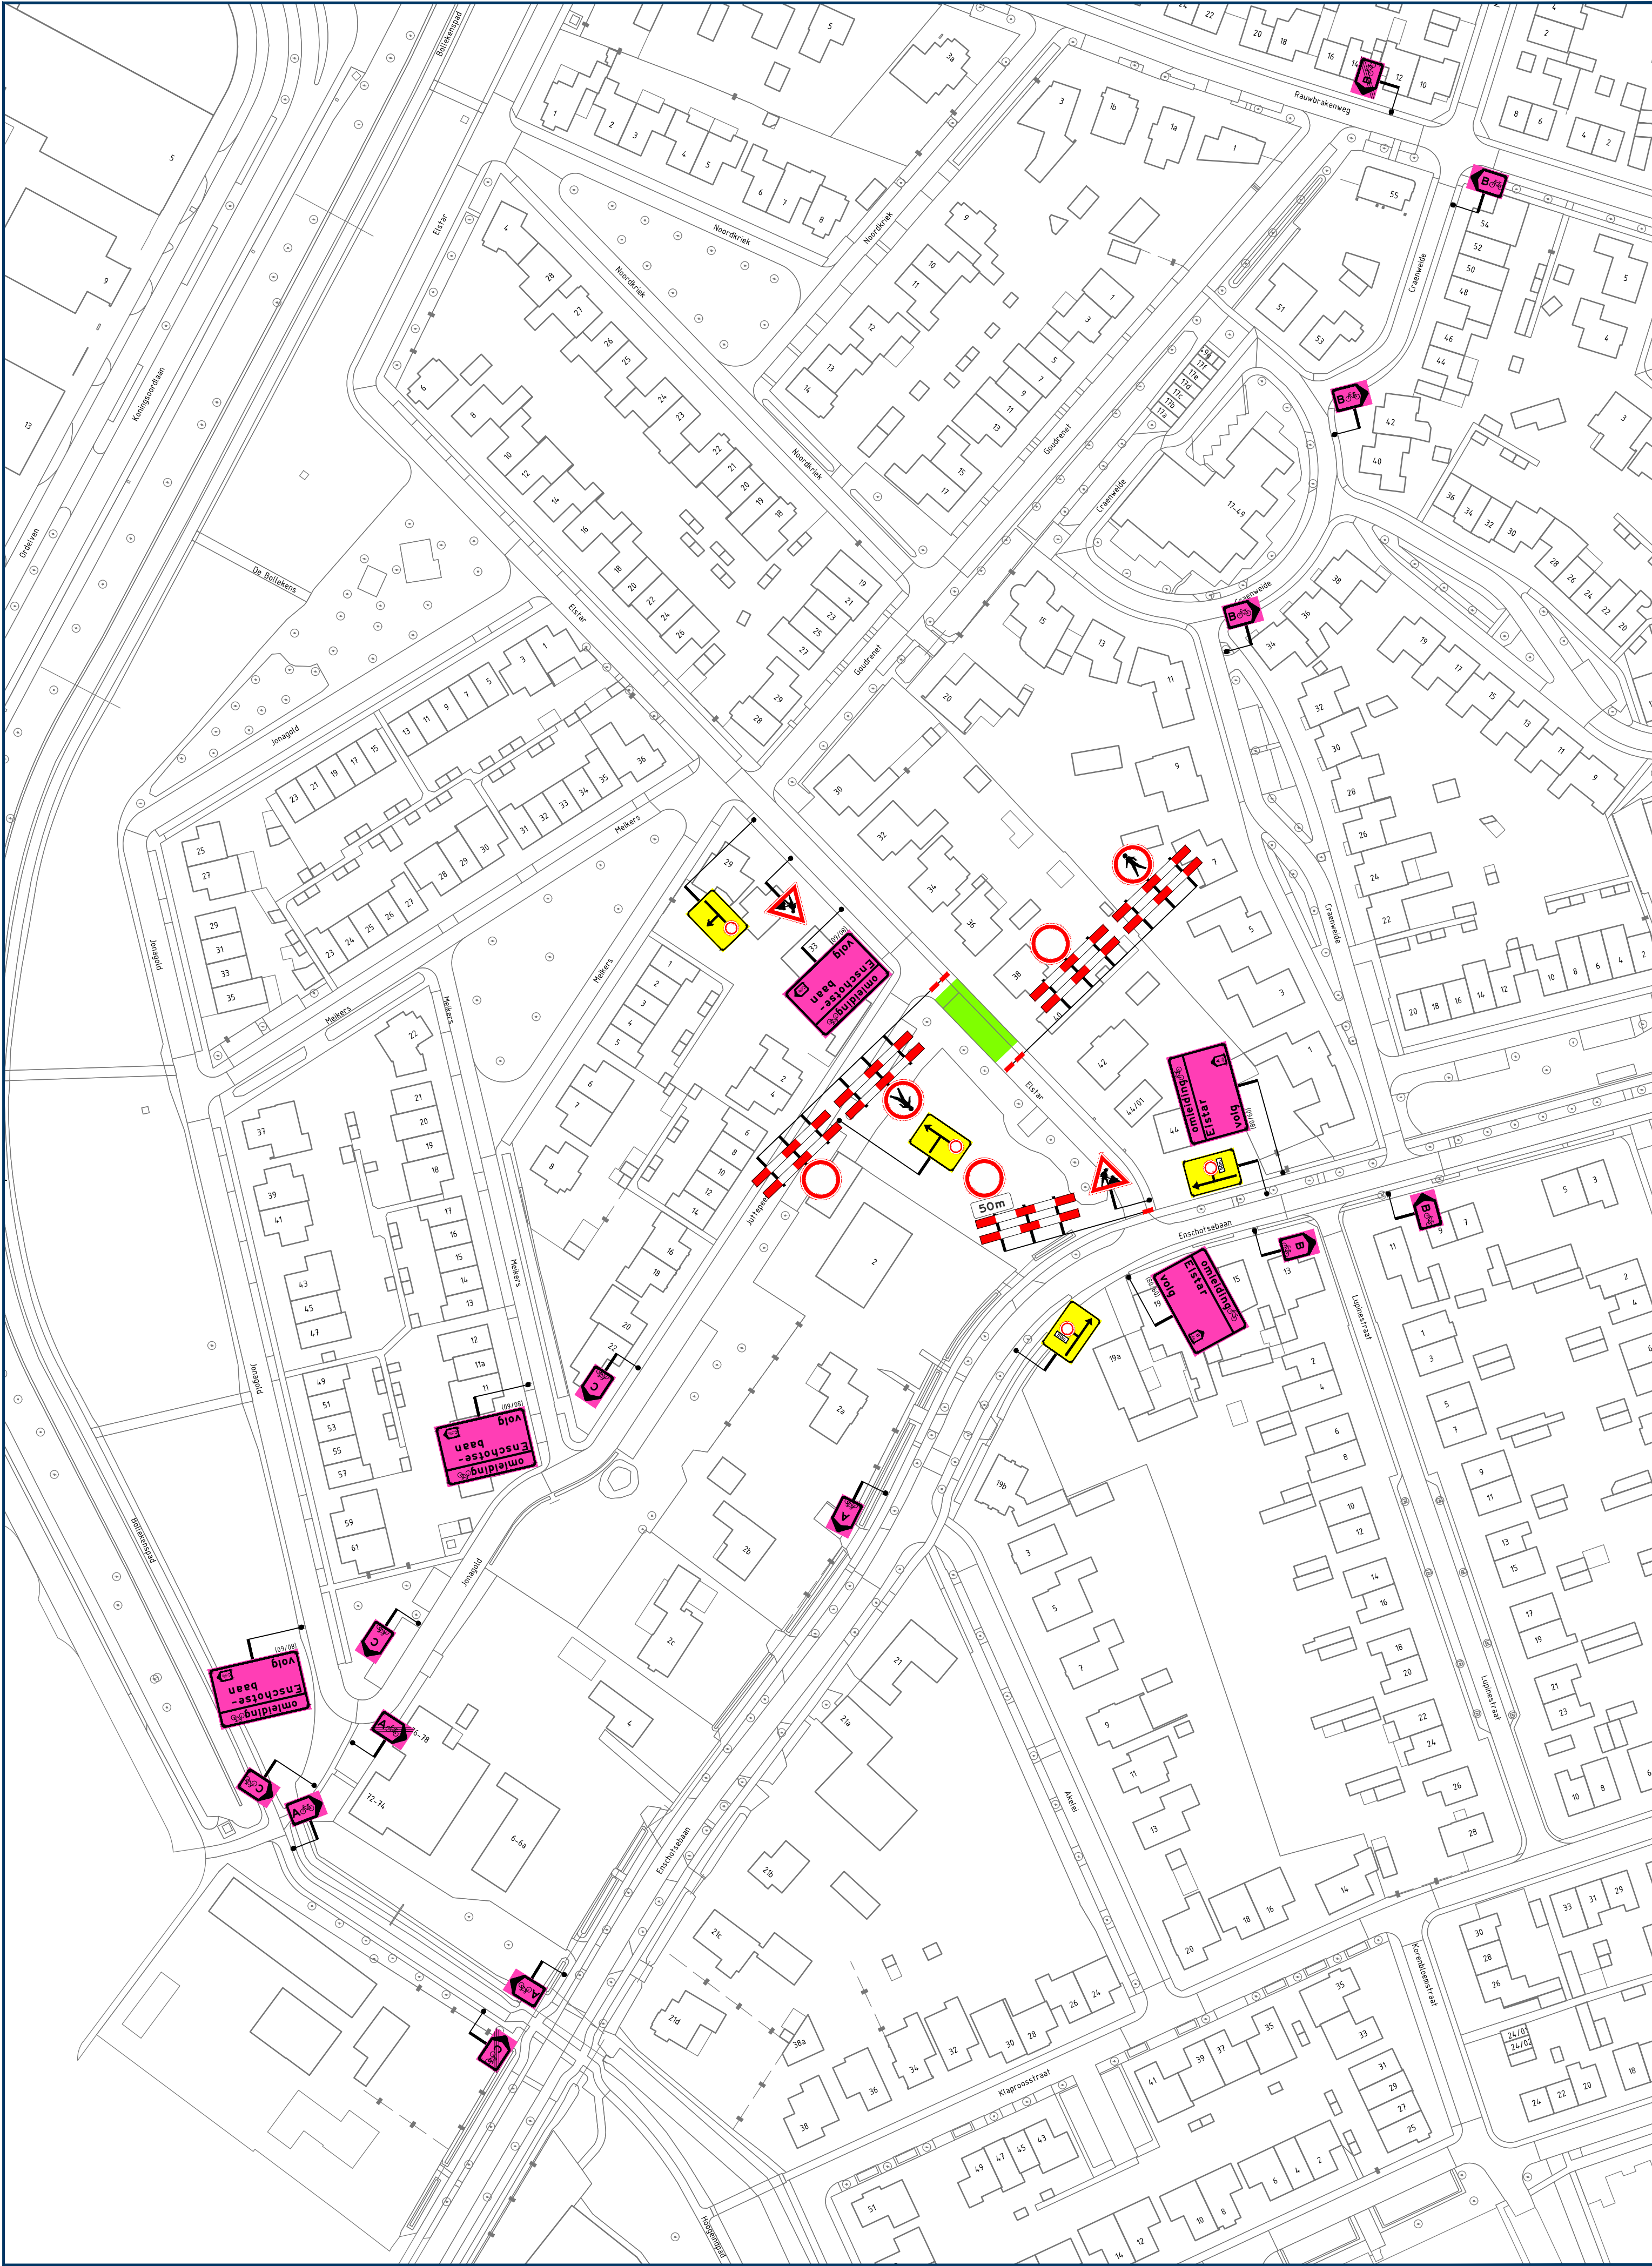

Opmerkingen

- publicatieborden minimaal twee weken voor aanvang werkzaamheden plaatsen
- afplakken/afdraaien conflicterende (RVV) bebording

Legenda

- aan te brengen verkeersmaatregelen
- werkruimte
- afsluiting/afgesloten wegvak
- letterafmeting tekstbord
- routebord
- plaatsen vooraankondiging

GOEDGEKEURD
Door R.Ke op 8:59 am, 7/2/26

Elstar
 dicht
 van 44 mm. OOH
 tot 44 mm. OOH
(110/83)



Rayon Zuid
Vestiging Helvoirt
Molenstraat 27a, Helvoirt
Postbus 4, 5208 GC Helvoirt
T +31 (0)88 03 30 900
www.vanrensbv.nl
info@vanrensbv.nl
wegmarkering | verkeersmaatregelen
ontwerp & advies | bewegwijzering

in opdracht van:



project: **Werkzaamheden aan ondergrondse infra**
Locatie: **Elstar | te Berkel-enschot**
onderwerp: **Tijdelijke verkeersmaatregelen**
afzetting & omleiding
aanvraagnummer: **1003078378**

getekend: M. Kwaks	datum: 24-06-2026	schaal: 1:1.000
controle: N. de Jong	datum: 24-06-2026	formaat: A1
vrijgave: B. van Baren	datum: 24-06-2026	versie: 1

tekeningnummer: **08192-T-VKM-001**