


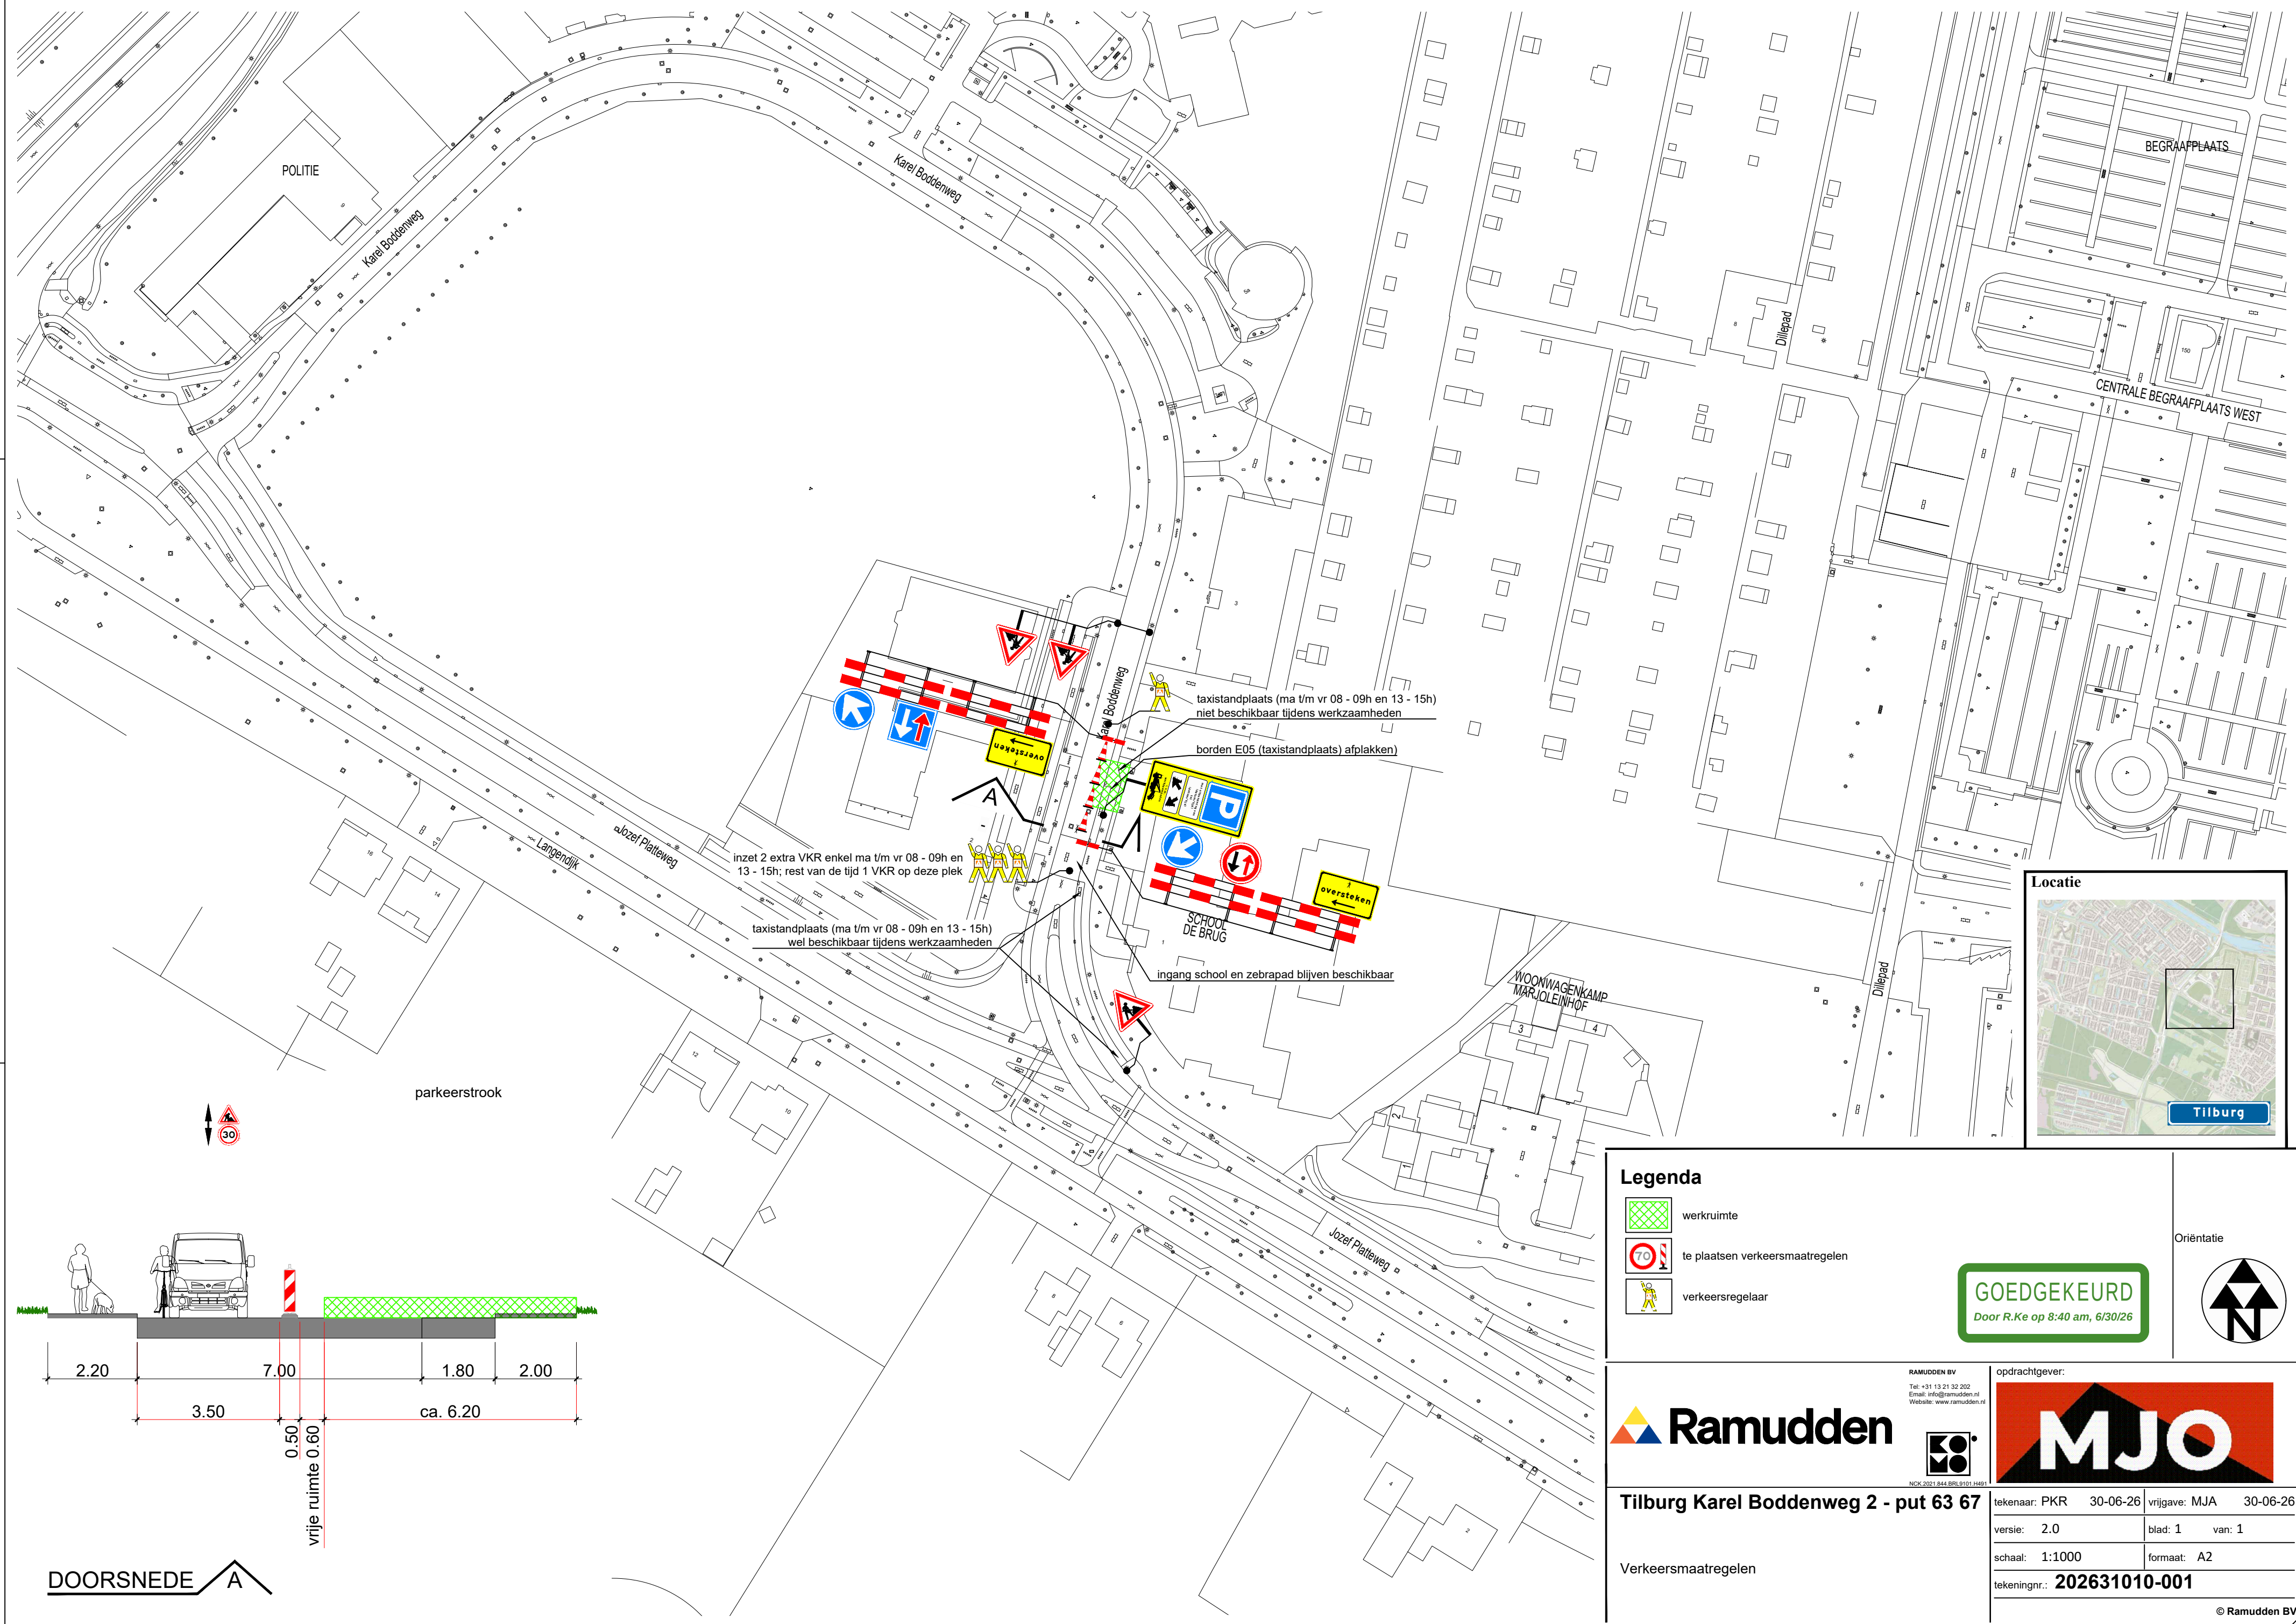

Legenda

- werkruimte
- te plaatsen verkeersmaatregelen
- verkeersregelaar

Oriëntatie



GOEDGEKEURD
Door R.Ke op 8:40 am, 6/30/26



RAMUDDEN BV
Tel: +31 13 21 32 202
Email: info@ramudden.nl
Website: www.ramudden.nl
NCK-2021-844-BRL-0101-1491



Tilburg Karel Boddenweg 2 - put 63 67

opdrachtgever:	tekenaar: PKR	30-06-26	vrijgave: MJA	30-06-26
versie: 2.0	blad: 1	van: 1		
schaal: 1:1000	formaat: A2			
tekeningnr.: 202631010-001				

Verkeersmaatregelen