



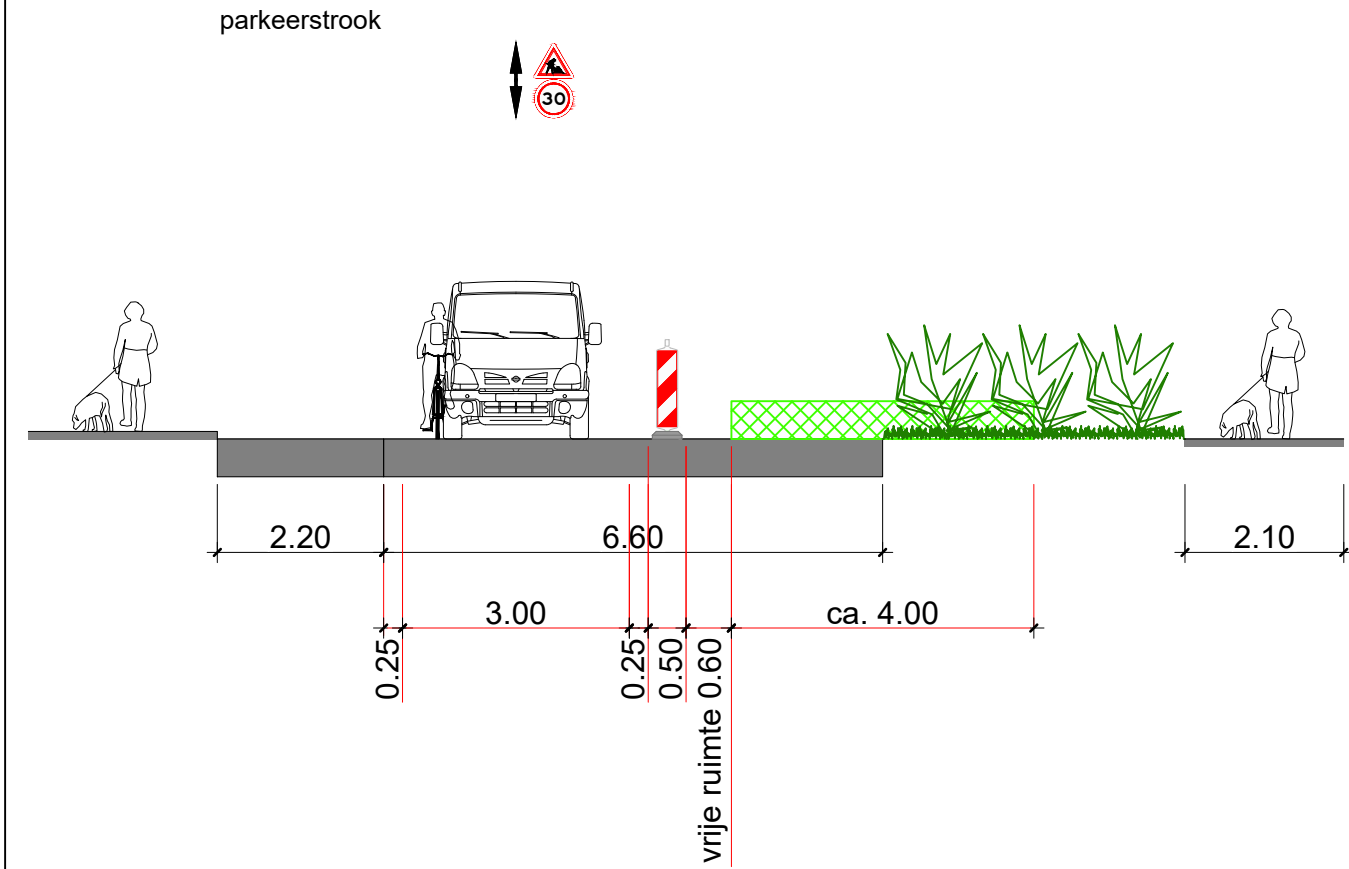

DOORSNEDE A

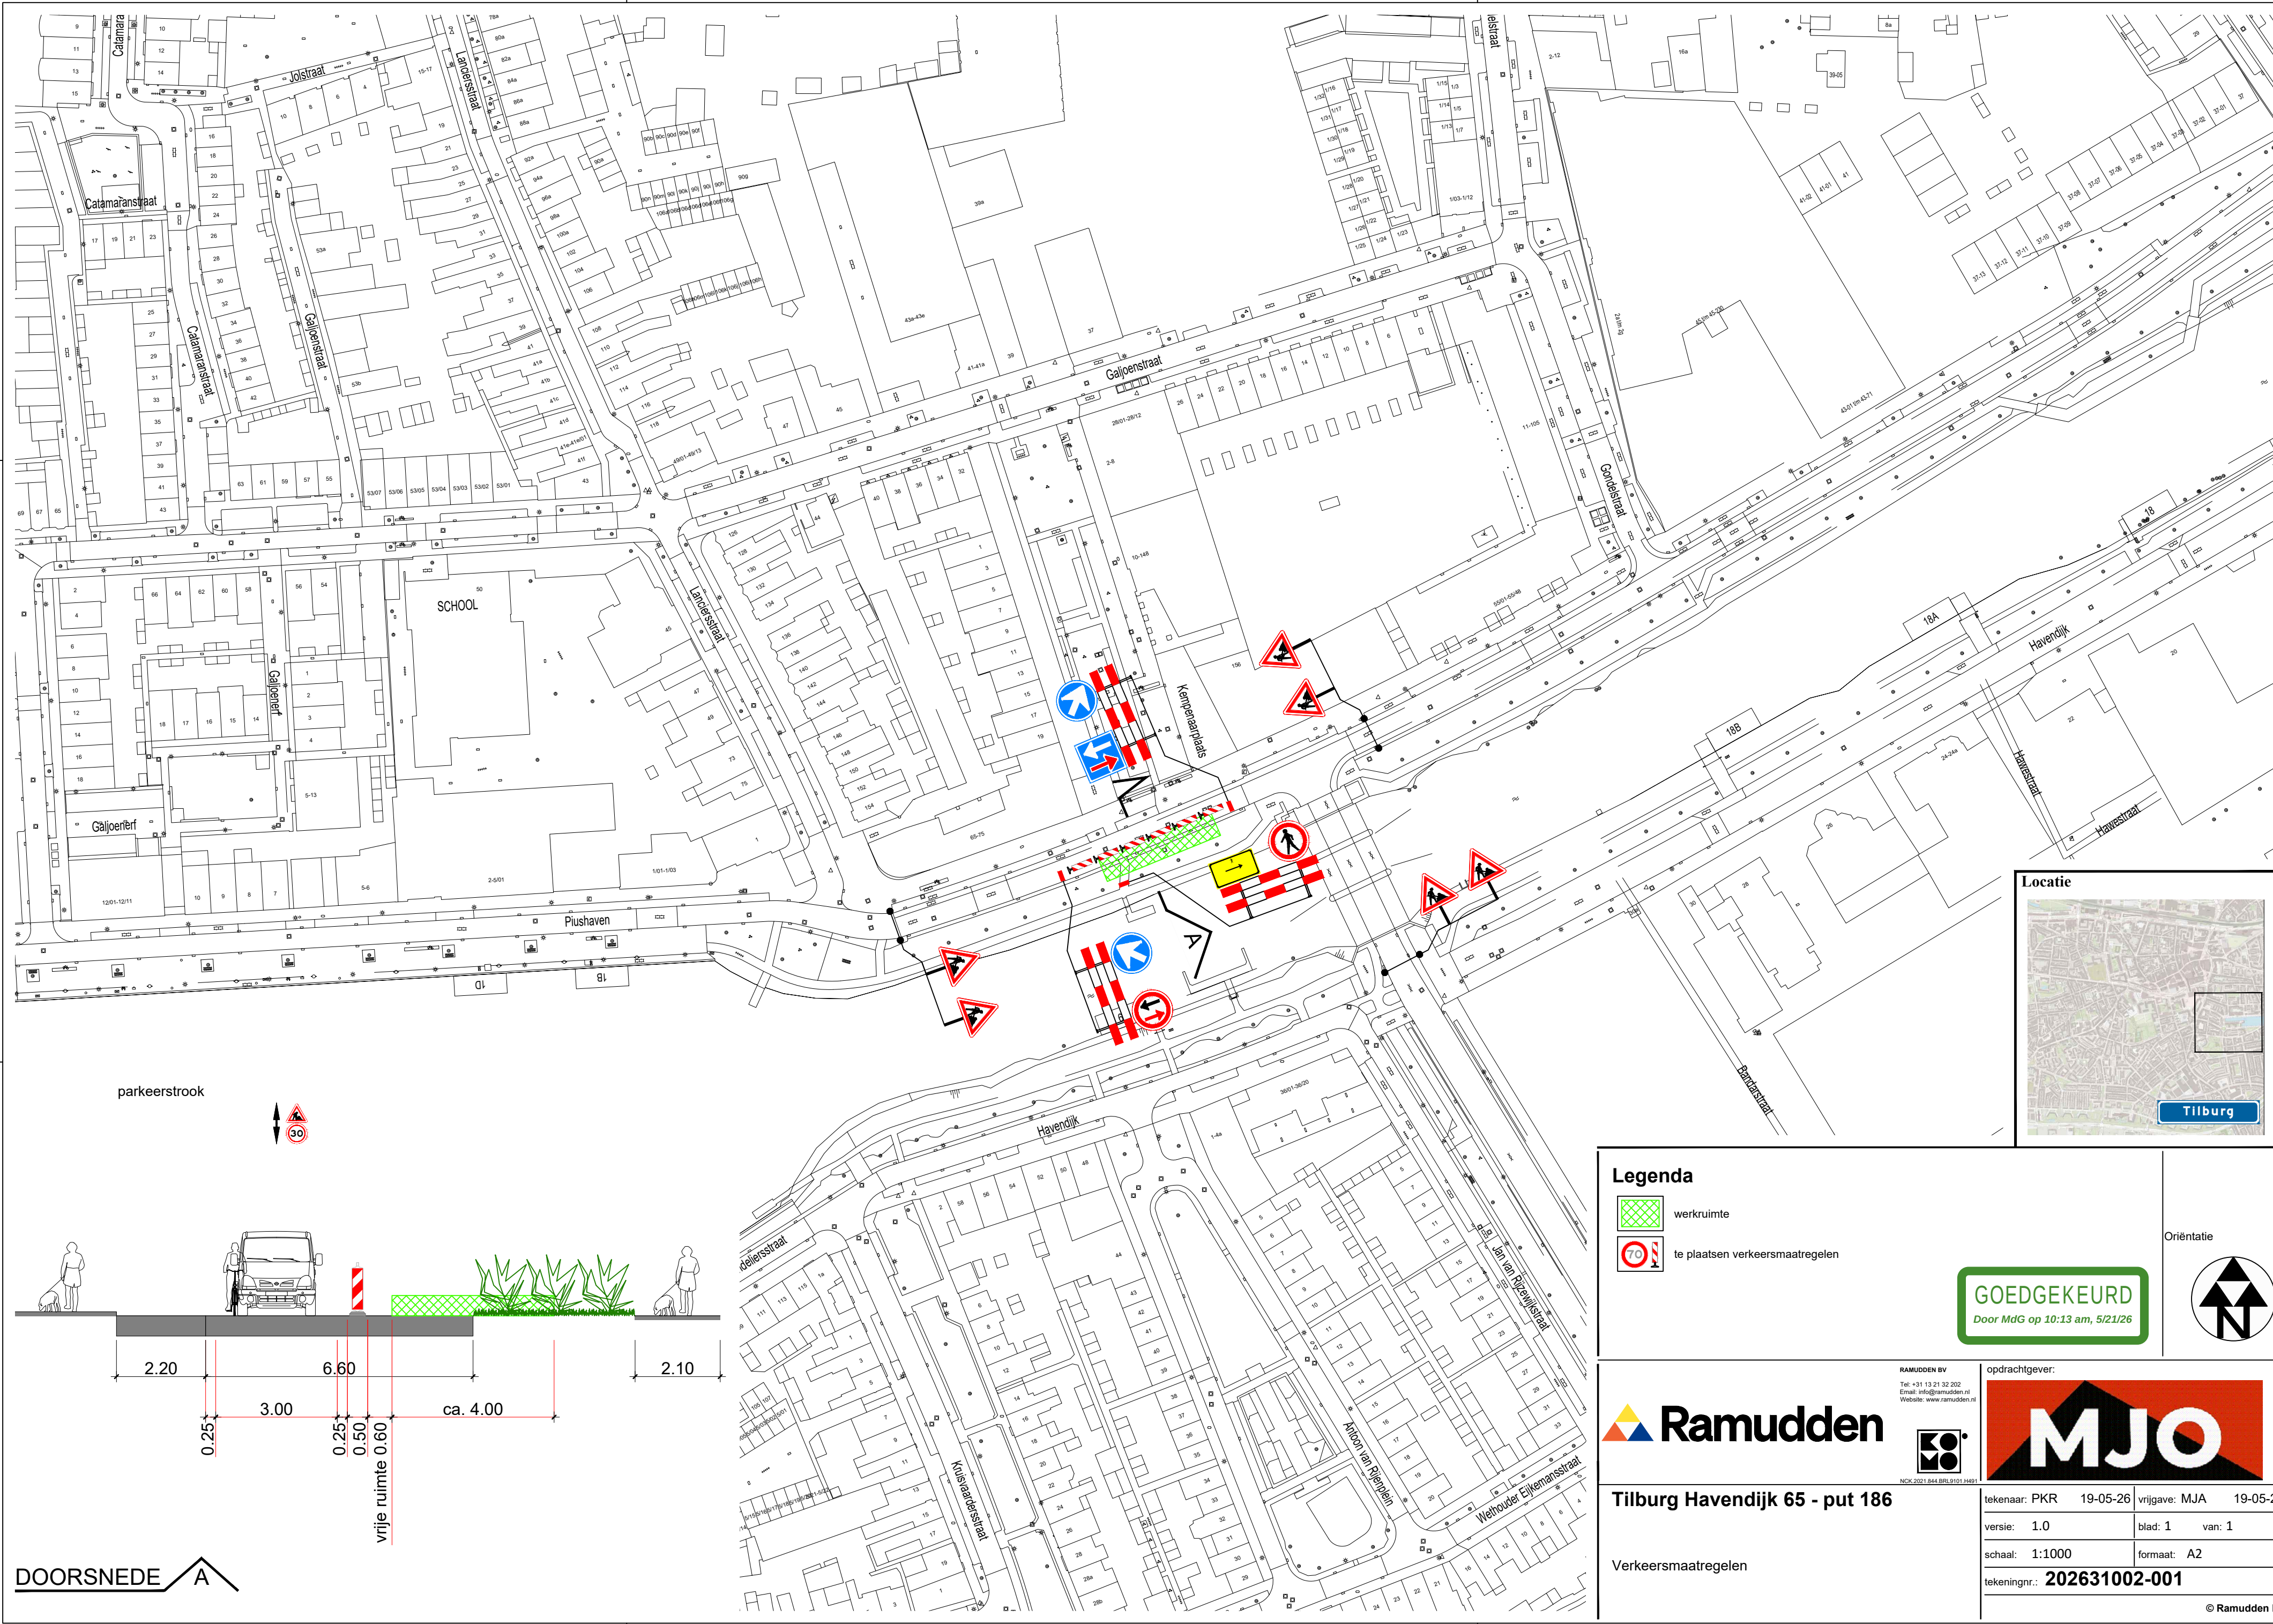

Legenda

- werkruimte
- te plaatsen verkeersmaatregelen

GOEDGEKEURD
Door MdG op 10:13 am, 5/21/26

RAMUDDEN BV
Tel: +31 13 21 32 202
Email: info@ramudden.nl
Website: www.ramudden.nl

RAMUDDEN

opdrachtgever:

MJO

Tilburg Havendijk 65 - put 186

Verkeersmaatregelen

tekenaar: PKR	19-05-26	vrijgave: MJA	19-05-26
versie: 1.0	blad: 1	van: 1	
schaal: 1:1000	formaat: A2		
tekeningnr.: 202631002-001			

© Ramudden BV

Mak van deze tekening mag worden verspreid of openbaar gemaakt, mits de afzender daarvan in kennis wordt gesteld. Het is niet toegestaan deze tekening te kopiëren of te verspreiden. Het is niet toegestaan deze tekening te kopiëren of te verspreiden.