


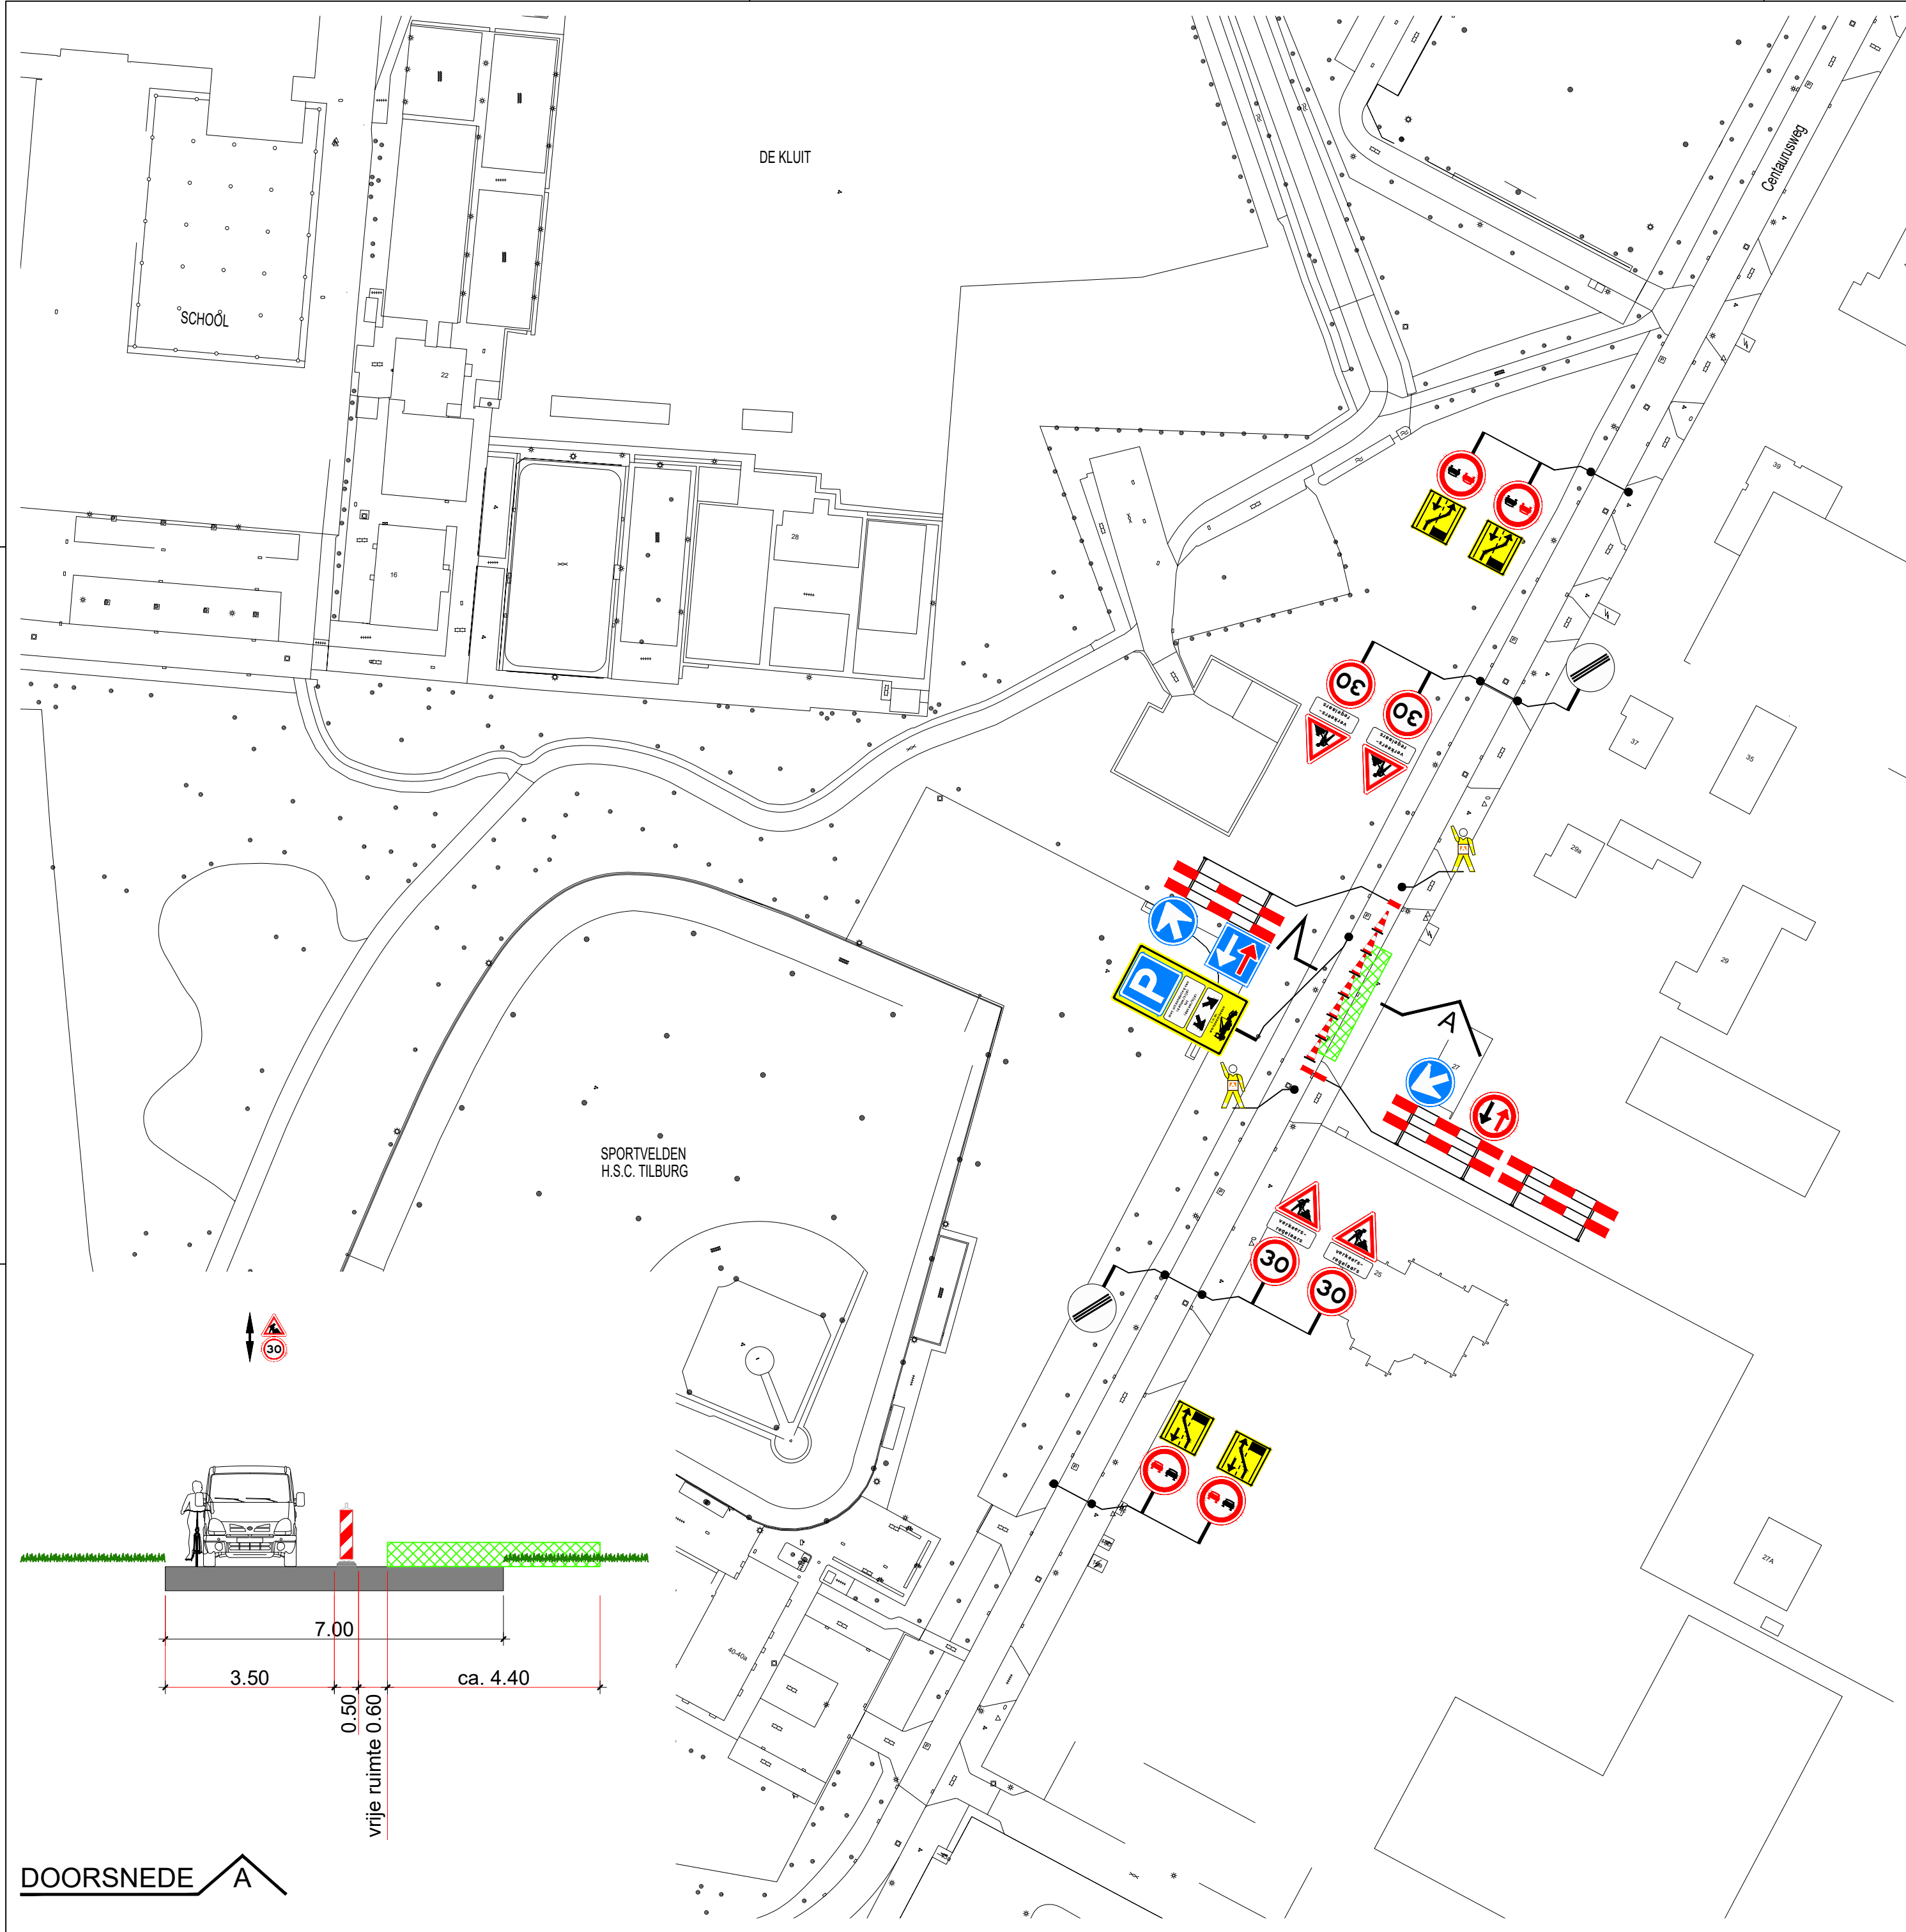

Legenda

- werkruimte
- te plaatsen verkeersmaatregelen
- verkeersregelaar



Tilburg Centaurusweg 27 -  
put 17 tm 20

Verkeersmaatregelen



opdrachtgever:



|                                   |             |               |          |
|-----------------------------------|-------------|---------------|----------|
| tekenaar: PKR                     | 30-06-26    | vrijgave: MJA | 30-06-26 |
| versie: 2.0                       | blad: 1     | van: 1        |          |
| schaal: 1:1000                    | formaat: A2 |               |          |
| tekeningnr.: <b>202631009-001</b> |             |               |          |