



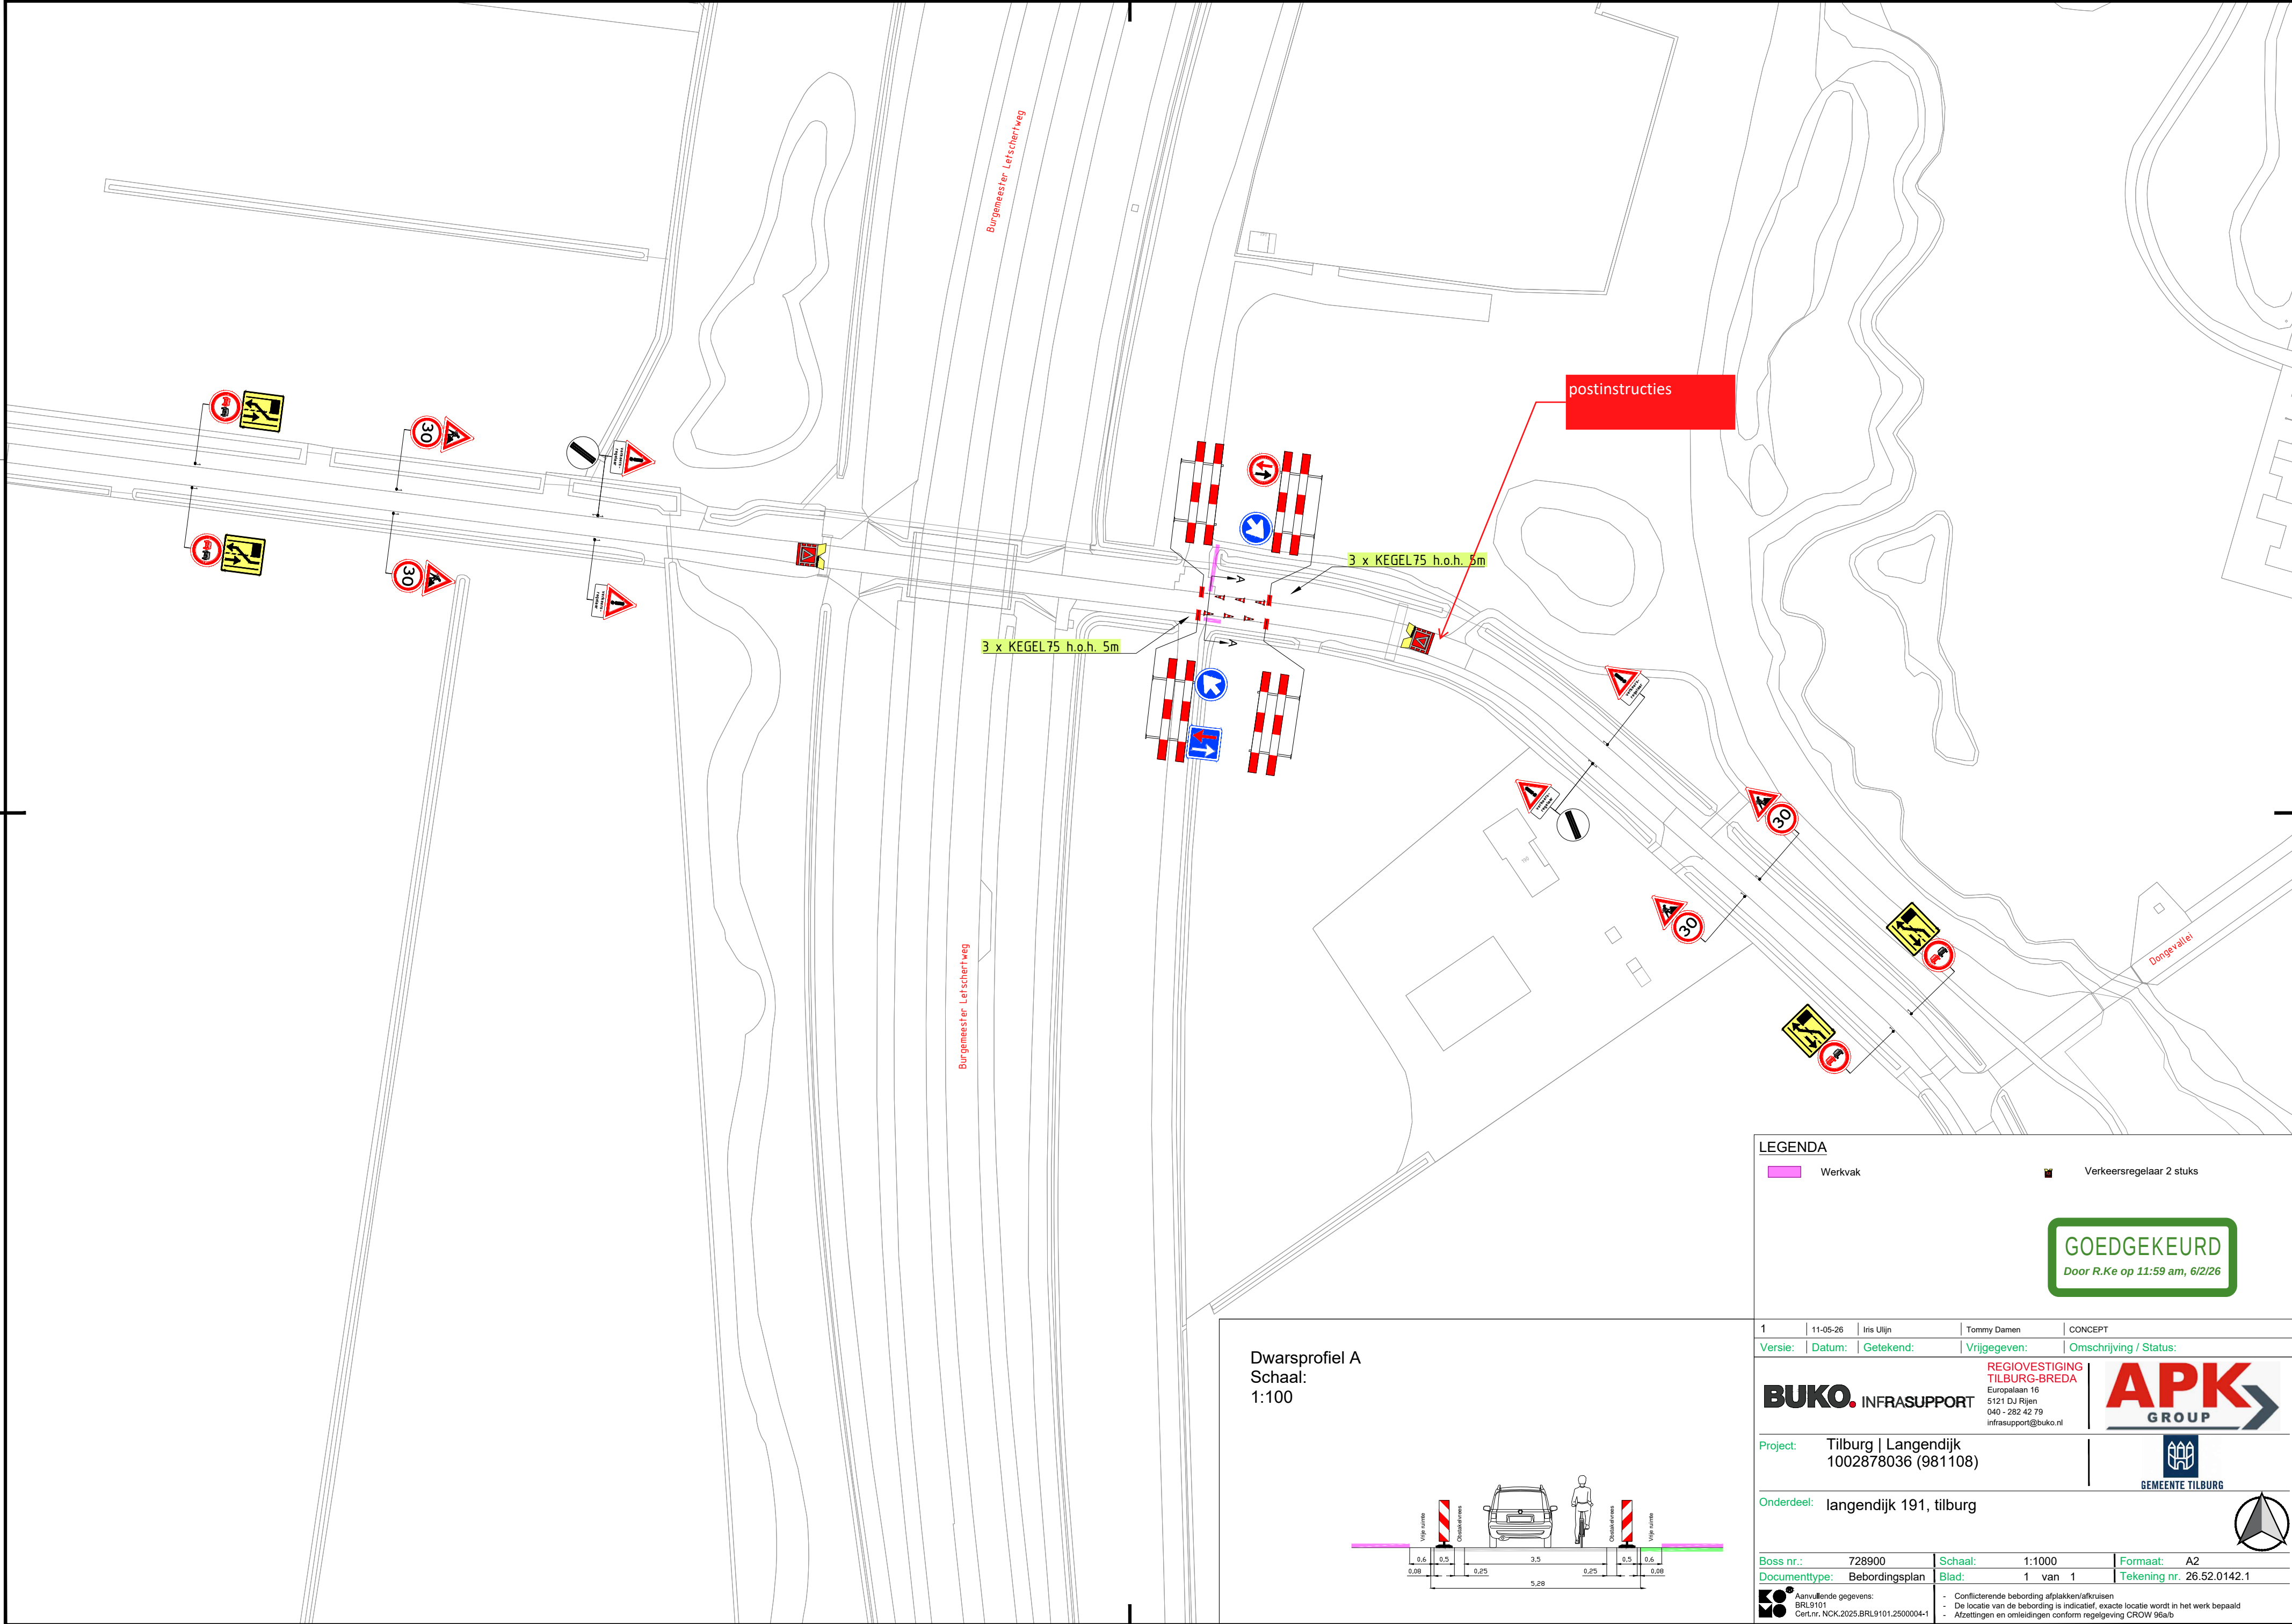

Dwarsprofiel A
Schaal:
1:100

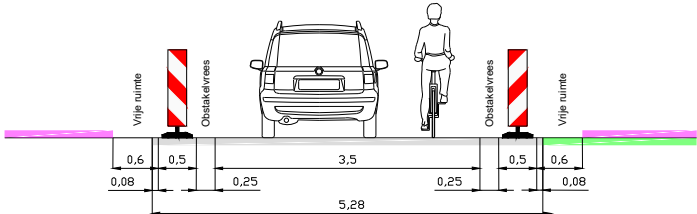

LEGENDA

Werkvak

Verkeersregelaar 2 stuks

GOEDGEKEURD
Door R.Ke op 11:59 am, 6/2/26

1	11-05-26	Iris Ulijn	Tommy Damen	CONCEPT
Versie:	Datum:	Getekend:	Vrijgegeven:	Omschrijving / Status:
BUKO. INFRA SUPPORT REGIOVESTIGING TILBURG-BREDA Europalaan 16 5121 DJ Rijen 040 - 282 42 79 infrasupport@buko.nl			APK GROUP	
Project: Tilburg Langendijk 1002878036 (981108)			GEMEENTE TILBURG	
Onderdeel: langendijk 191, tilburg				
Boss nr.:	728900	Schaal:	1:1000	Formaat: A2
Documenttype:	Bebordingsplan	Blad:	1 van 1	Tekening nr. 26.52.0142.1
Aanvullende gegevens: BRL9101 CerLnr. NCK.2025.BRL9101.2500004-1		- Conflicterende bebording afplakken/afkruisen - De locatie van de bebording is indicatief, exacte locatie wordt in het werk bepaald - Afzettingen en omliggende conform regelgeving CROW 96a/b		