
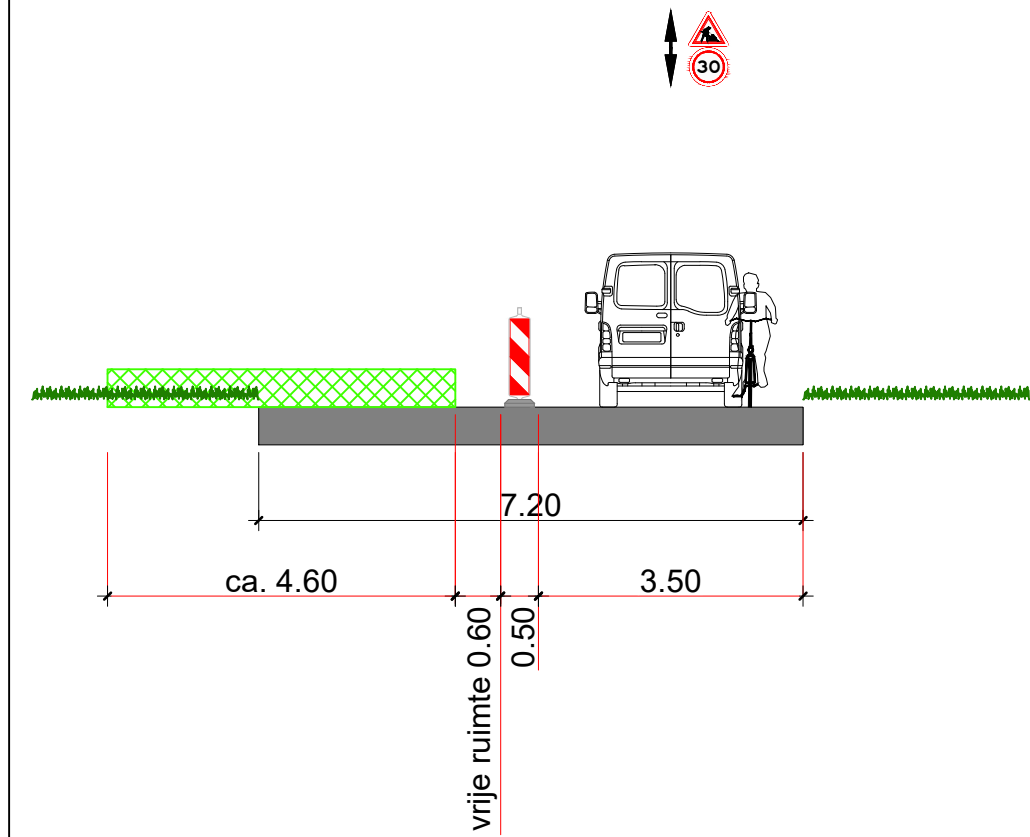


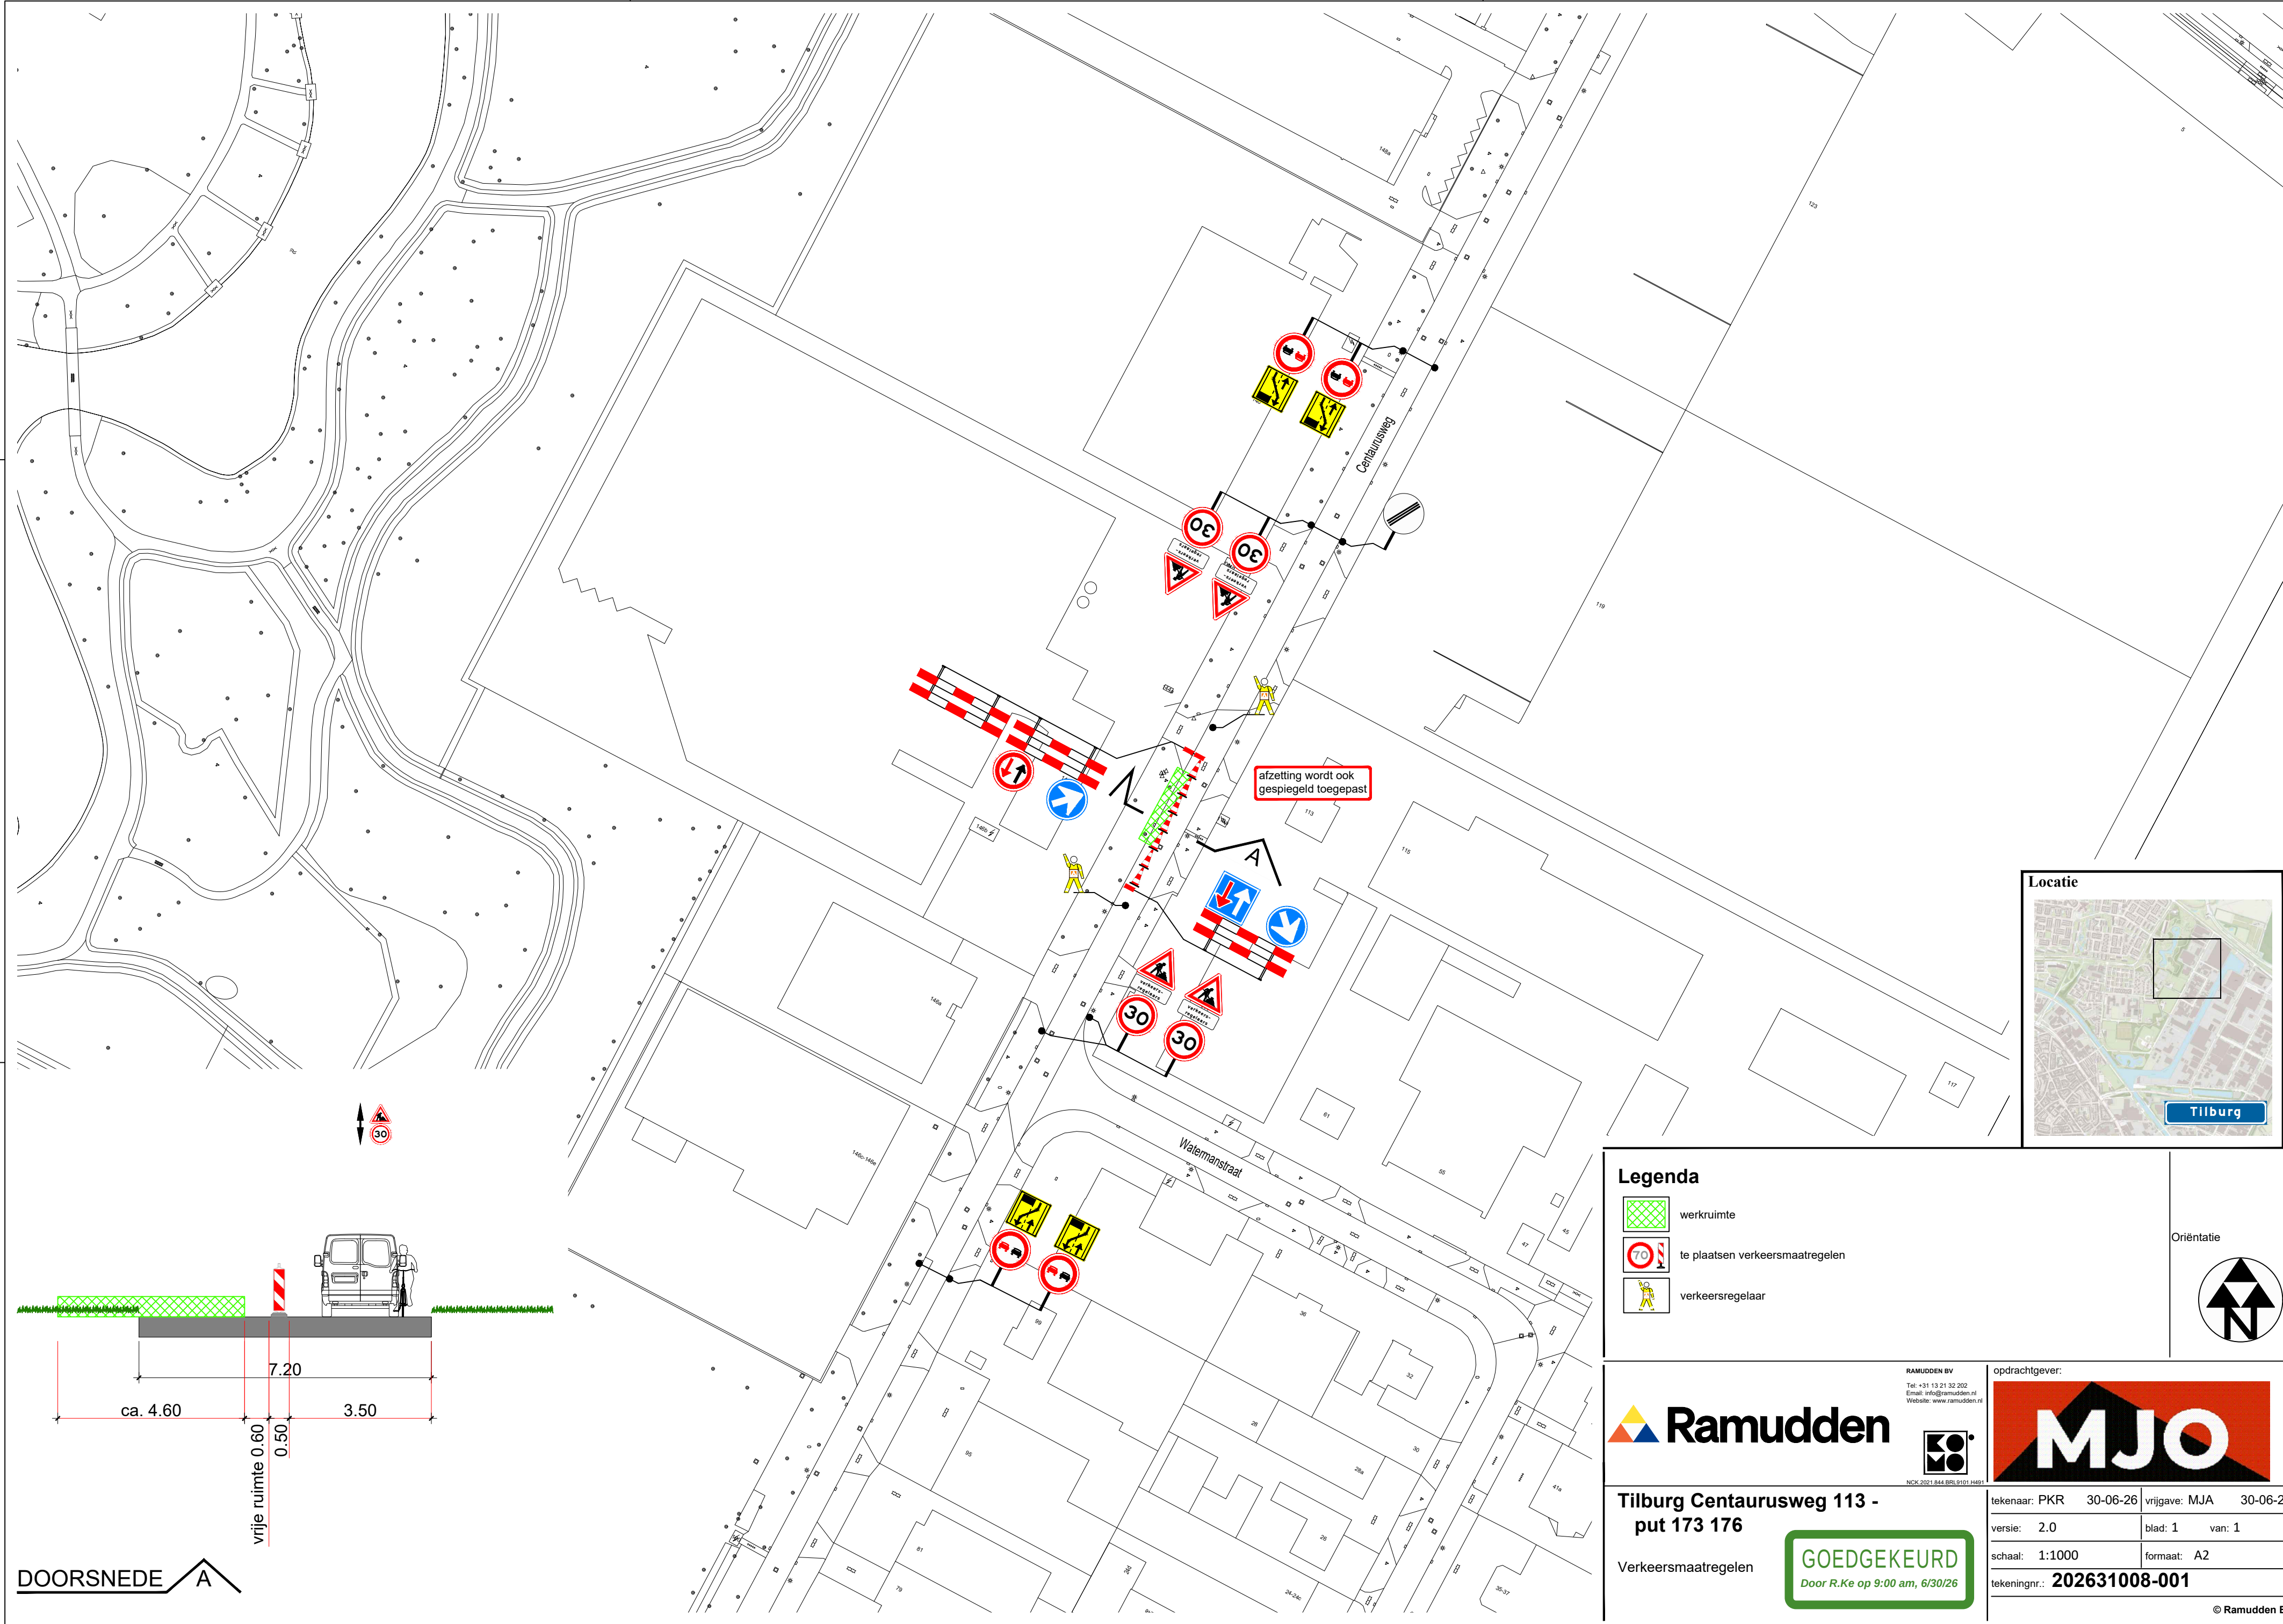


DOORSNEDE A

Legenda

-  werkruimte
-  te plaatsen verkeersmaatregelen
-  verkeersregelaar

Oriëntatie

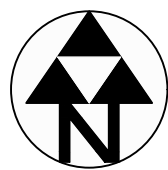

RAMUDDEN BV
Tel: +31 13 21 32 202
Email: info@ramudden.nl
Website: www.ramudden.nl



opdrachtgever:



Tilburg Centaurusweg 113 -
put 173 176

Verkeersmaatregelen



tekenaar: PKR	30-06-26	vrijgave: MJA	30-06-26
versie: 2.0	blad: 1	van: 1	
schaal: 1:1000	formaat: A2		
tekeningnr.: 202631008-001			

© Ramudden BV