
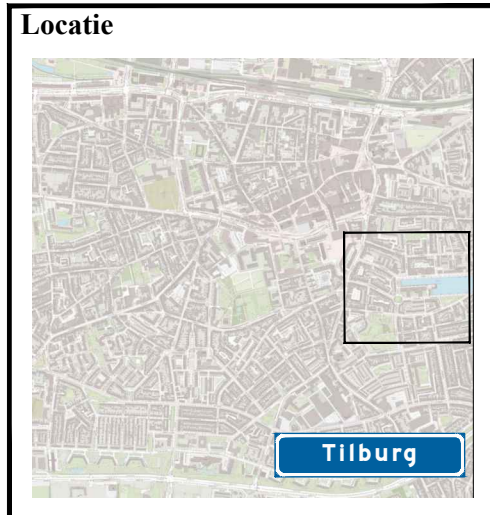
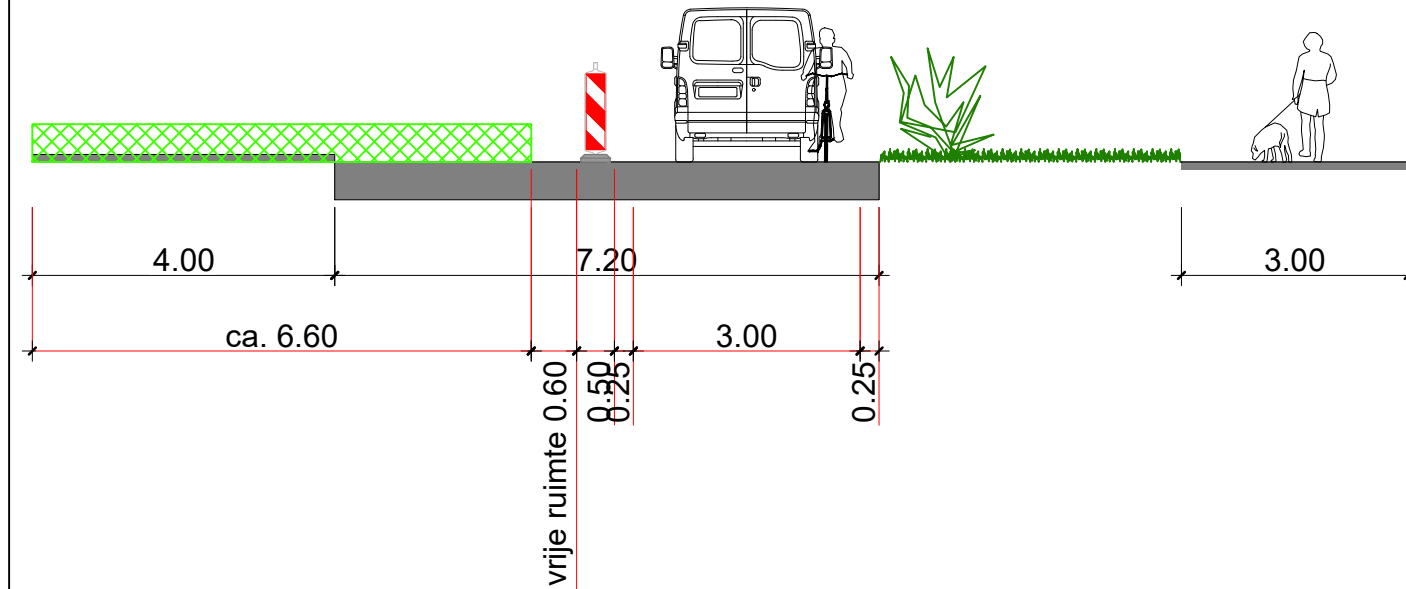


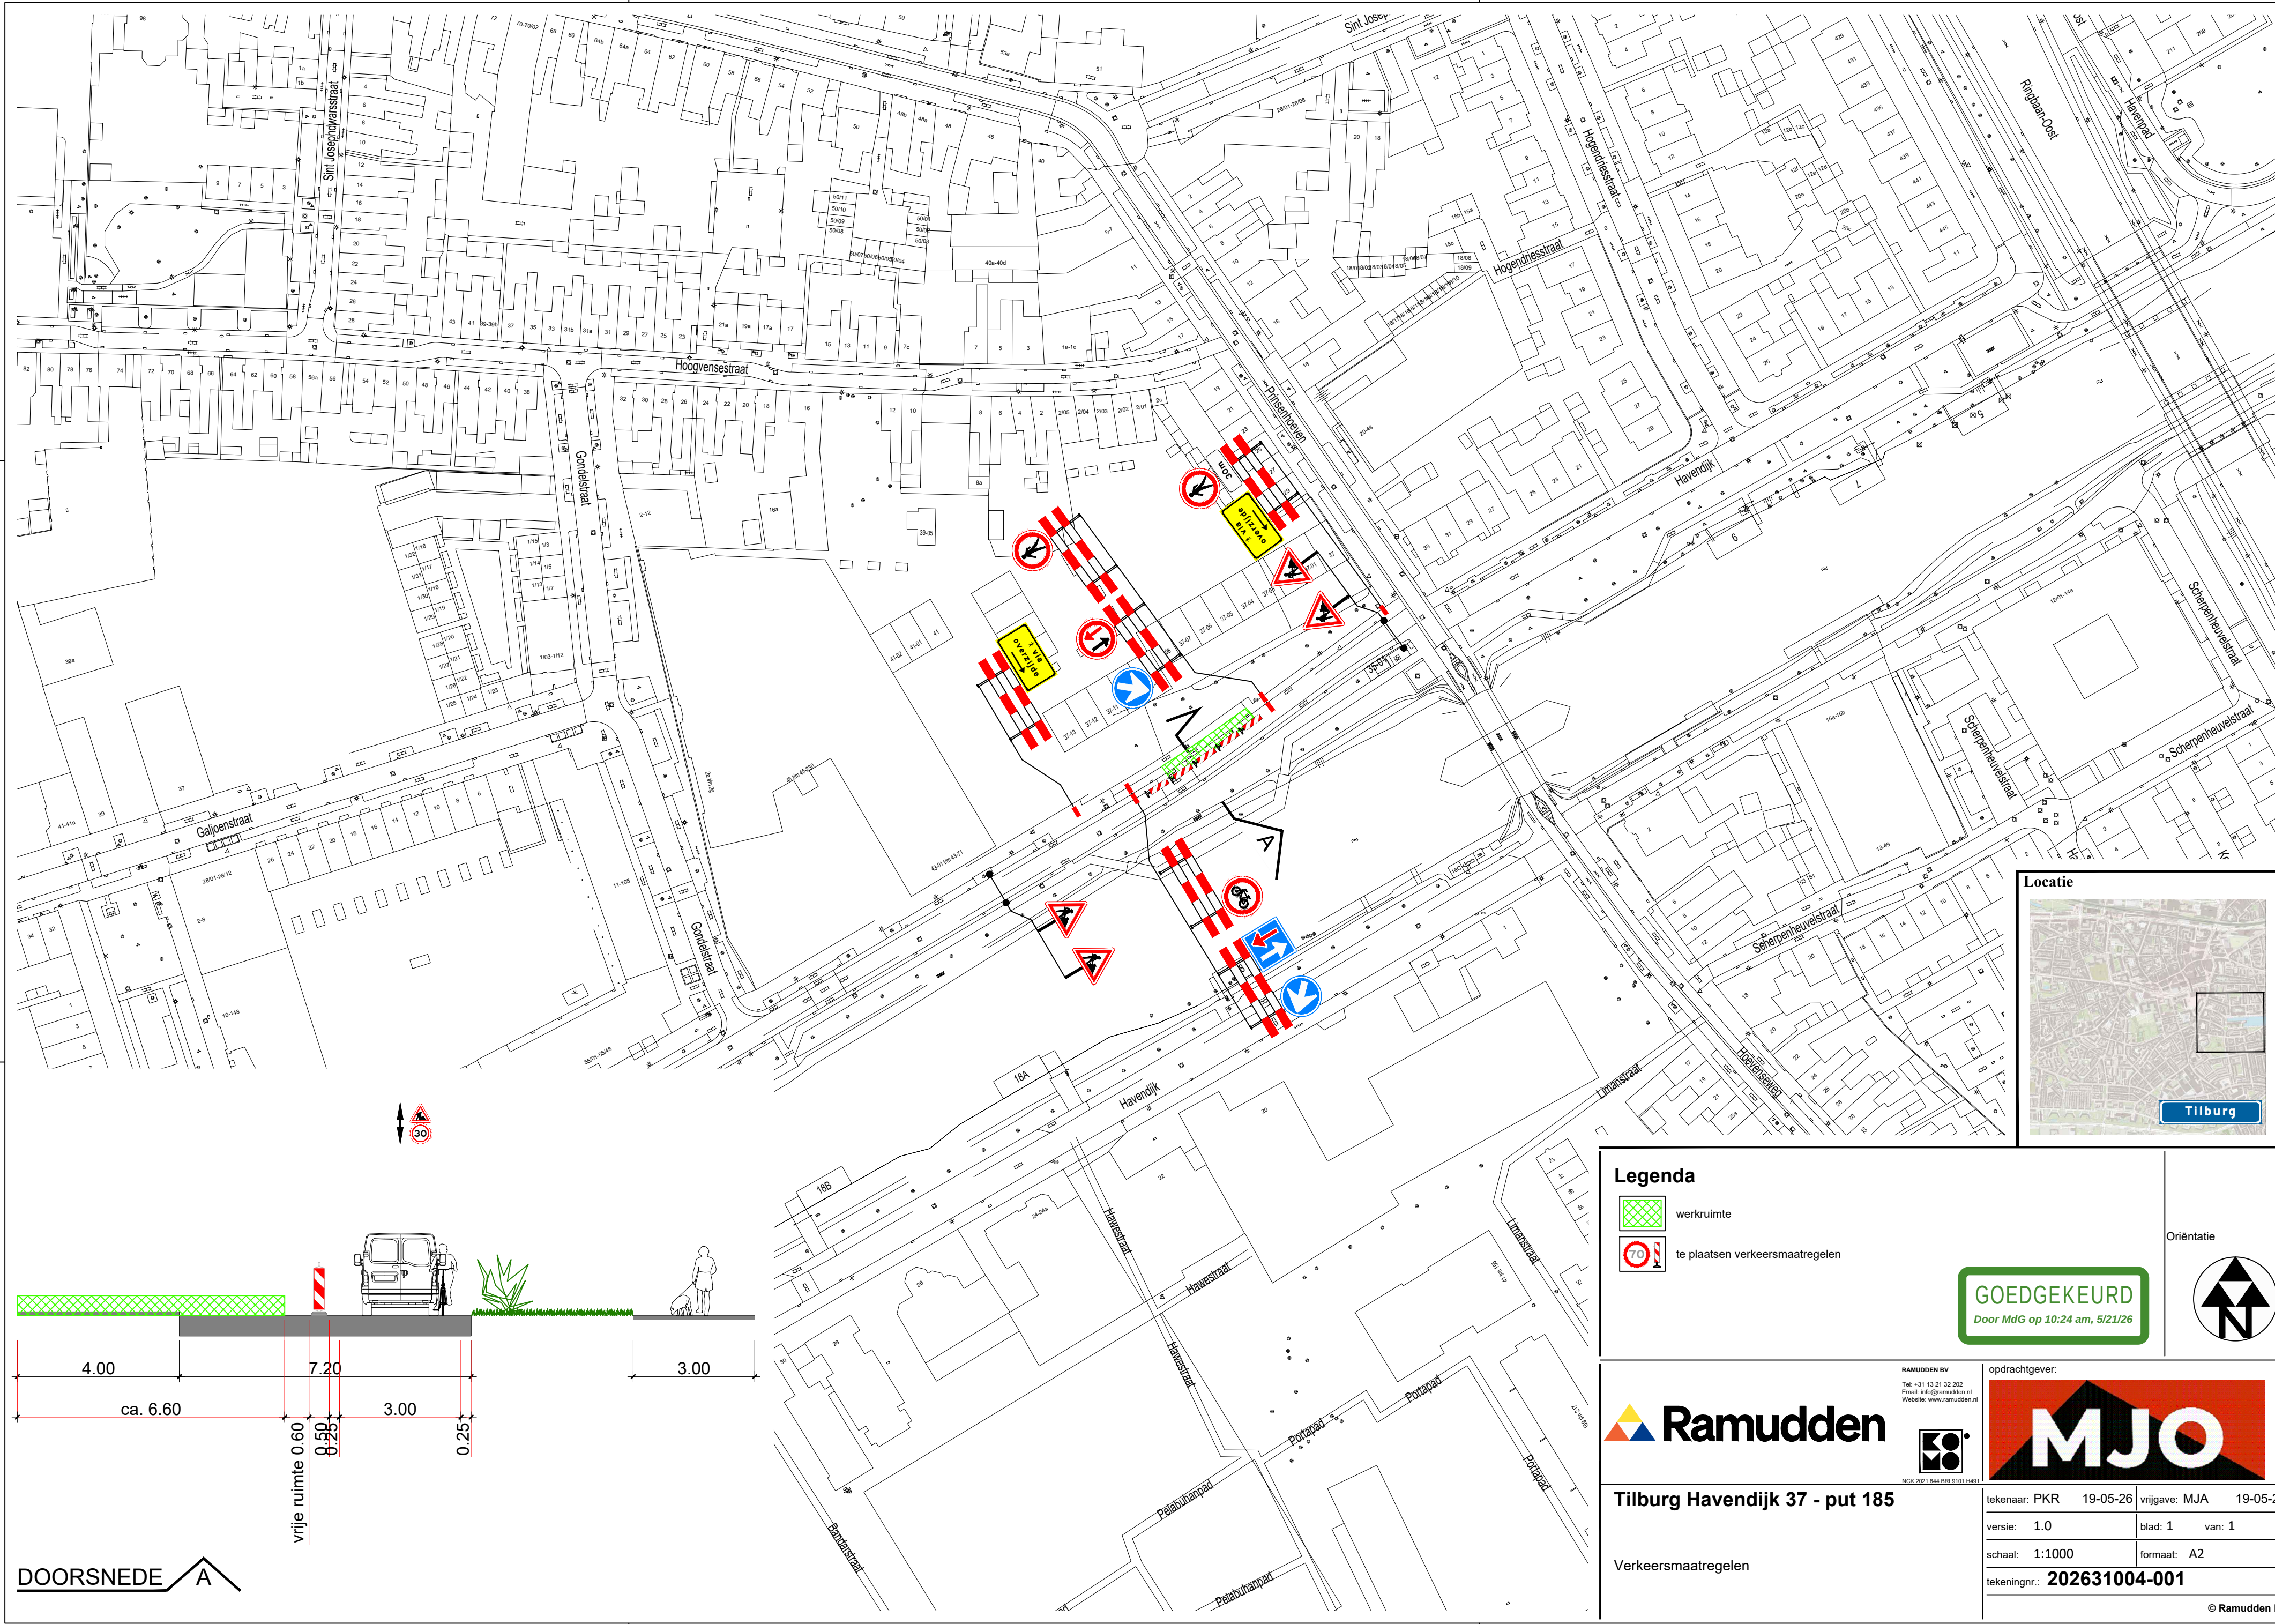

Legenda

- werkruimte
- te plaatsen verkeersmaatregelen

GOEDGEKEURD
Door MdG op 10:24 am, 5/21/26

Oriëntatie

Ramudden

Tilburg Havendijk 37 - put 185

Verkeersmaatregelen

RAMUDDEN BV
Tel: +31 13 21 32 202
Email: info@ramudden.nl
Website: www.ramudden.nl

NCK 2021 844 BRL 9101 1481

opdrachtgever:

tekenaar: PKR	19-05-26	vrijgave: MJA	19-05-26
versie: 1.0	blad: 1	van: 1	
schaal: 1:1000	formaat: A2		
tekeningnr.: 202631004-001			

© Ramudden BV

Met deze tekening wordt de aansprakelijkheid van de opdrachtgever aanvaard. De afgeleverde tekening is uitsluitend bestemd voor de afgeleverde bestemming en kan anderszins wettelijk beschermd zijn. Het is niet toegestaan deze tekening te kopiëren, te verspreiden of anderszins openbaar te maken. De afgeleverde tekening is uitsluitend bestemd voor de afgeleverde bestemming en kan anderszins wettelijk beschermd zijn.