

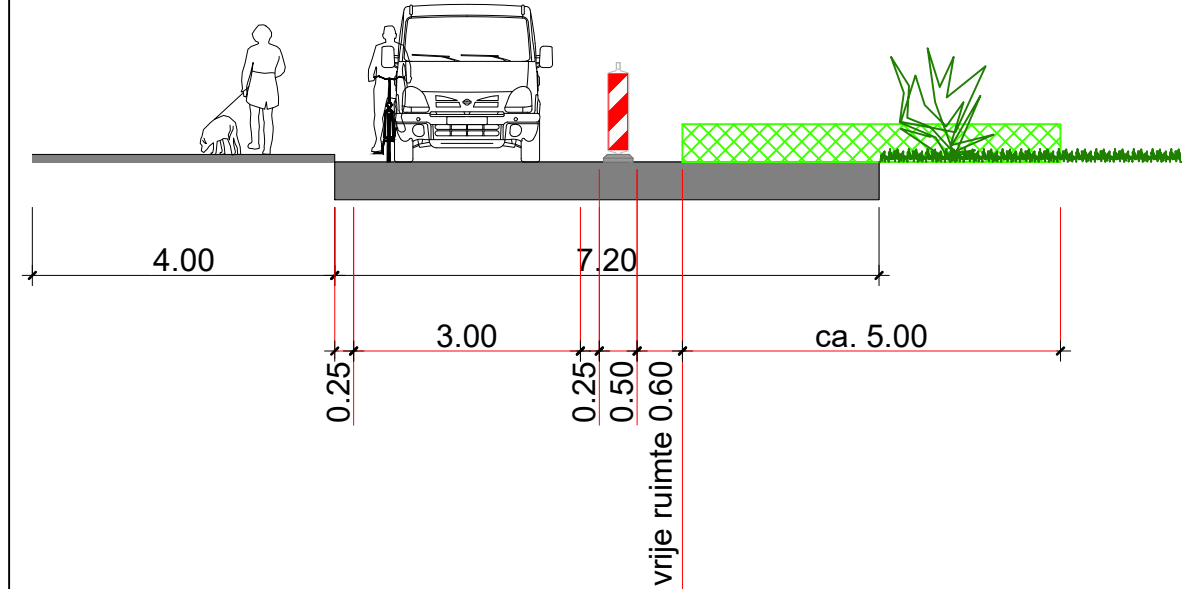


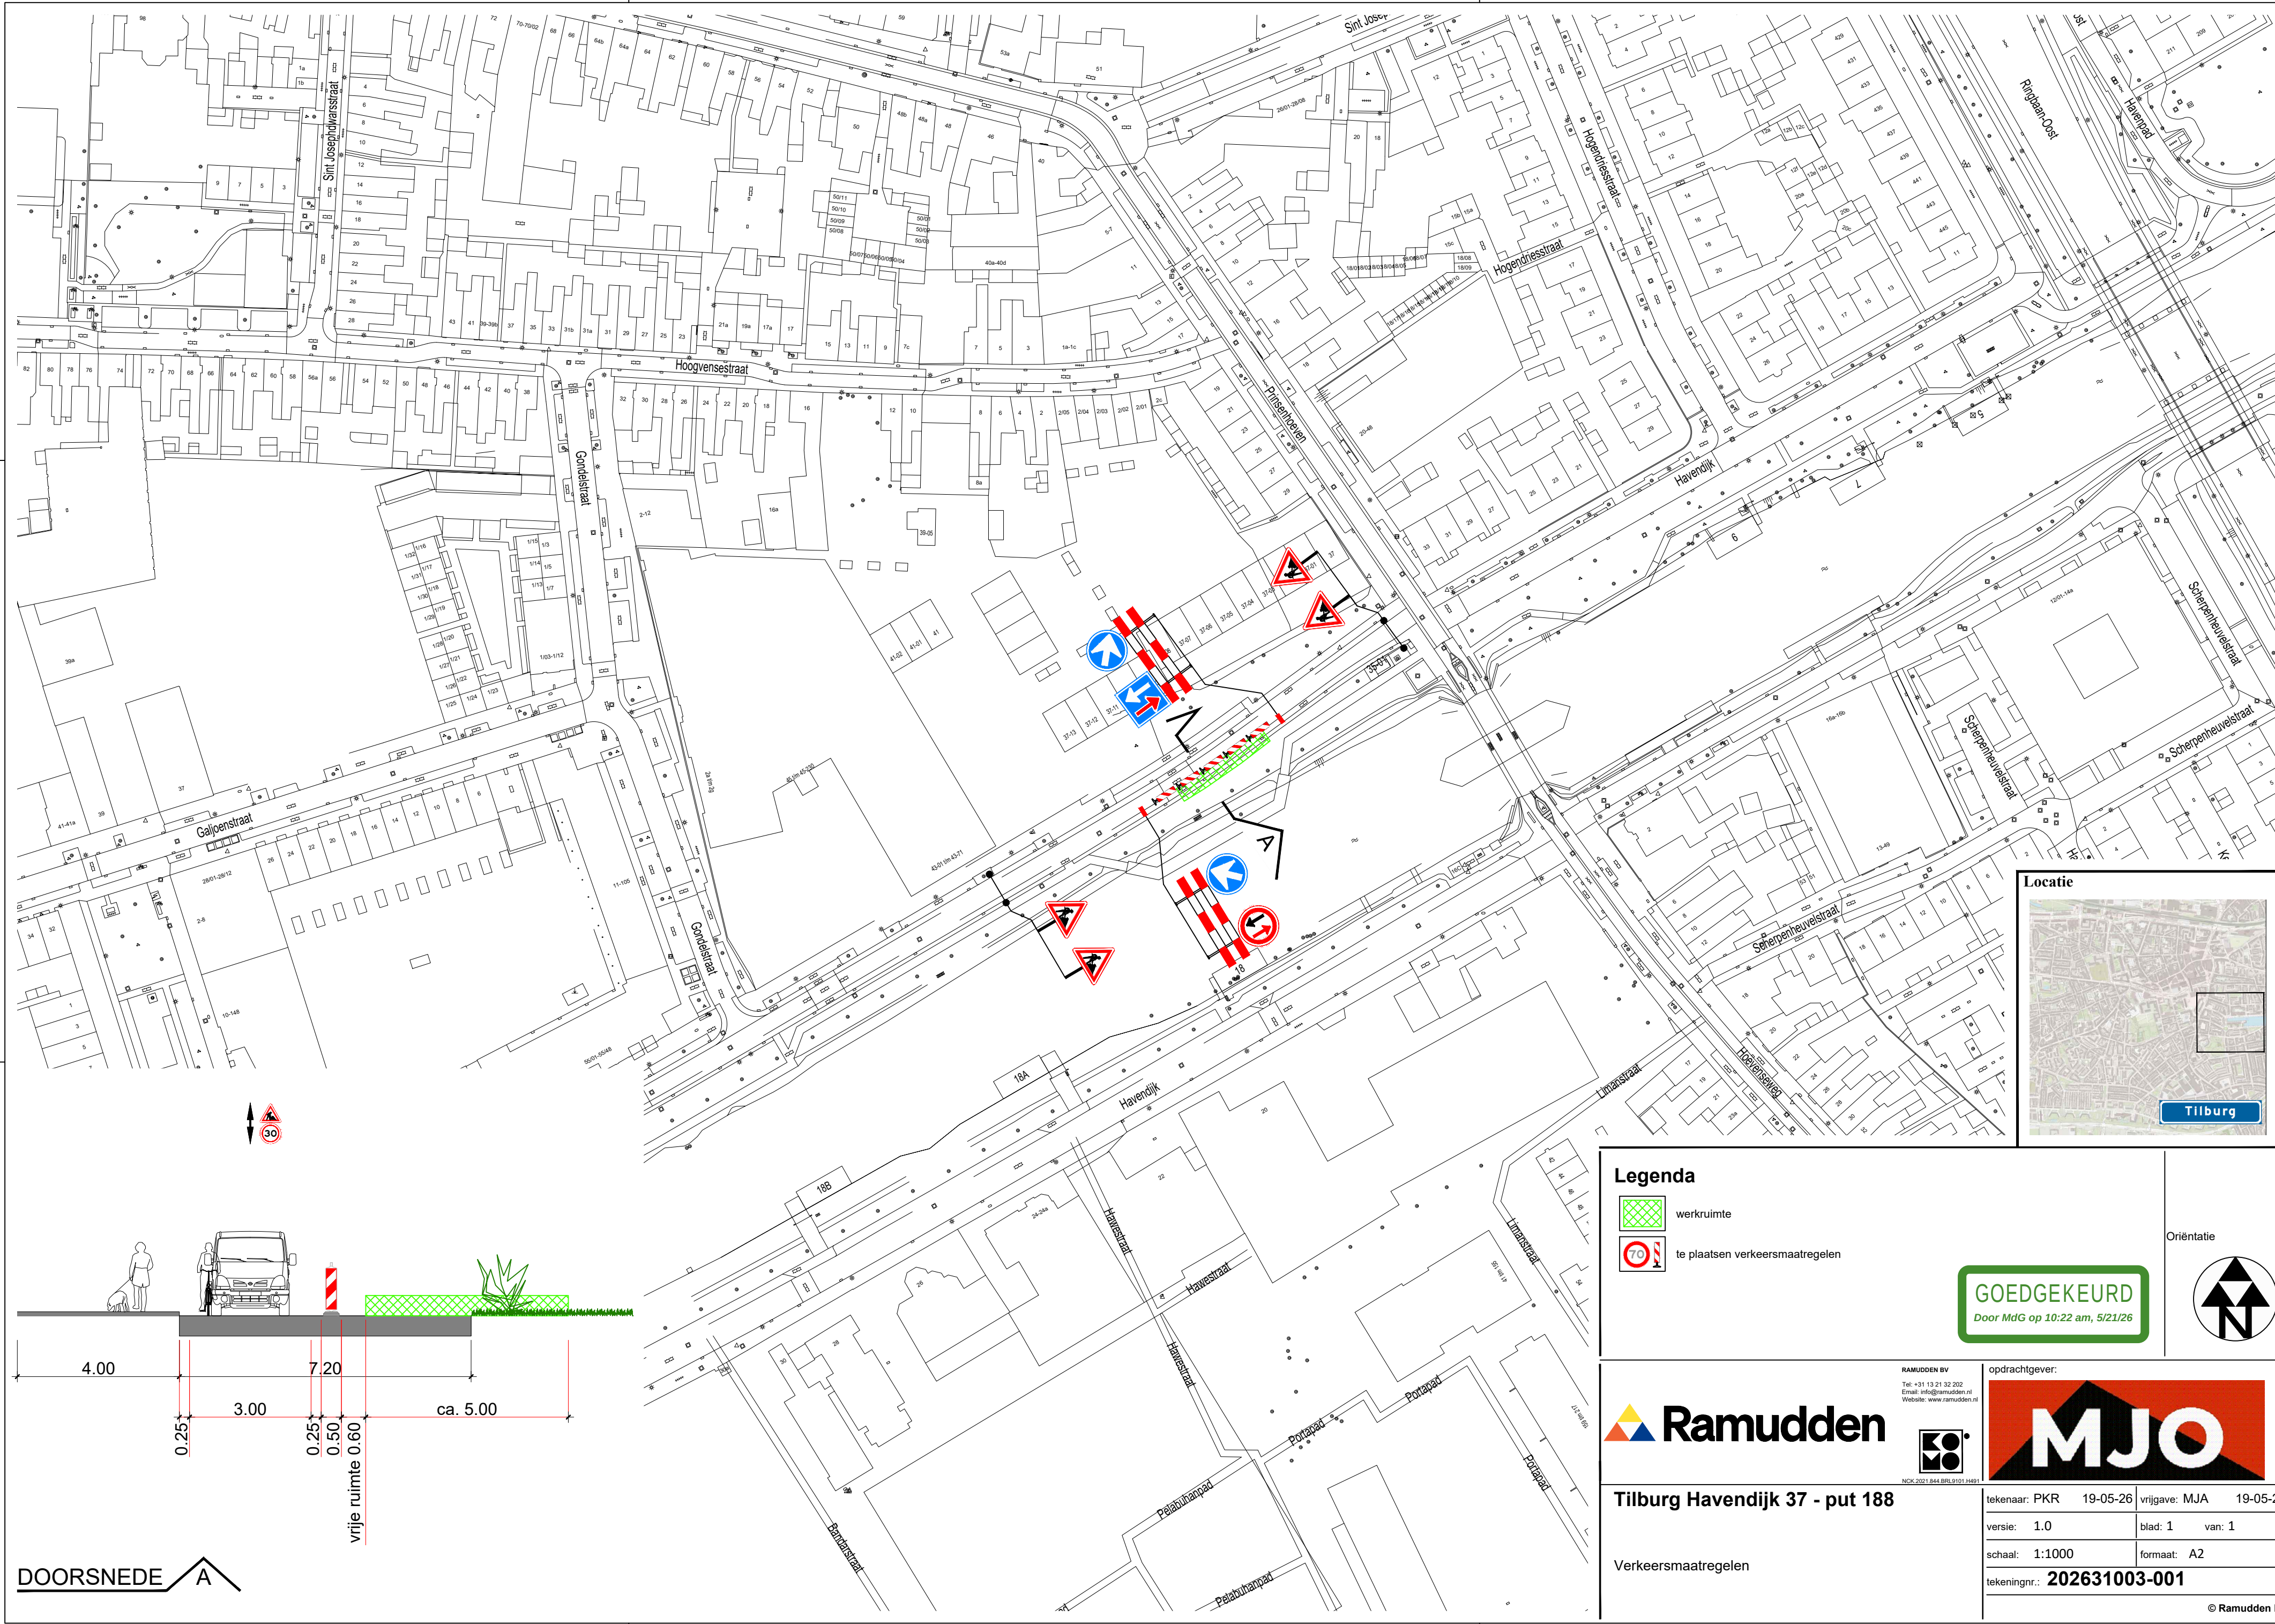

DOORSNEDE A

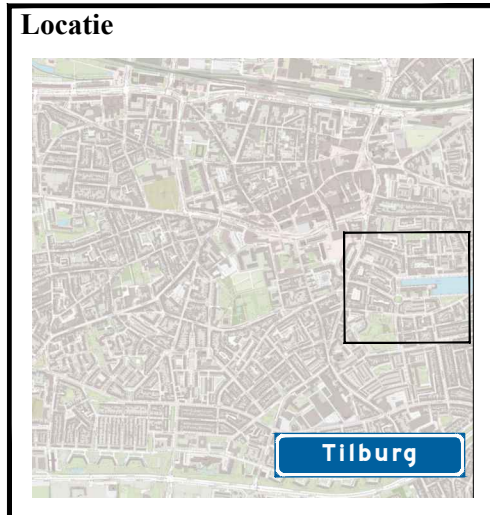

Legenda

- werkruimte
- te plaatsen verkeersmaatregelen

GOEDGEKEURD
Door MdG op 10:22 am, 5/21/26

Orïentatie

Ramudden

Tilburg Havendijk 37 - put 188

Verkeersmaatregelen

MJO

opdrachtgever:

tekenaar: PKR	19-05-26	vrijgave: MJA	19-05-26
versie: 1.0		blad: 1	van: 1
schaal: 1:1000		formaat: A2	
tekeningnr.: 202631003-001			

