



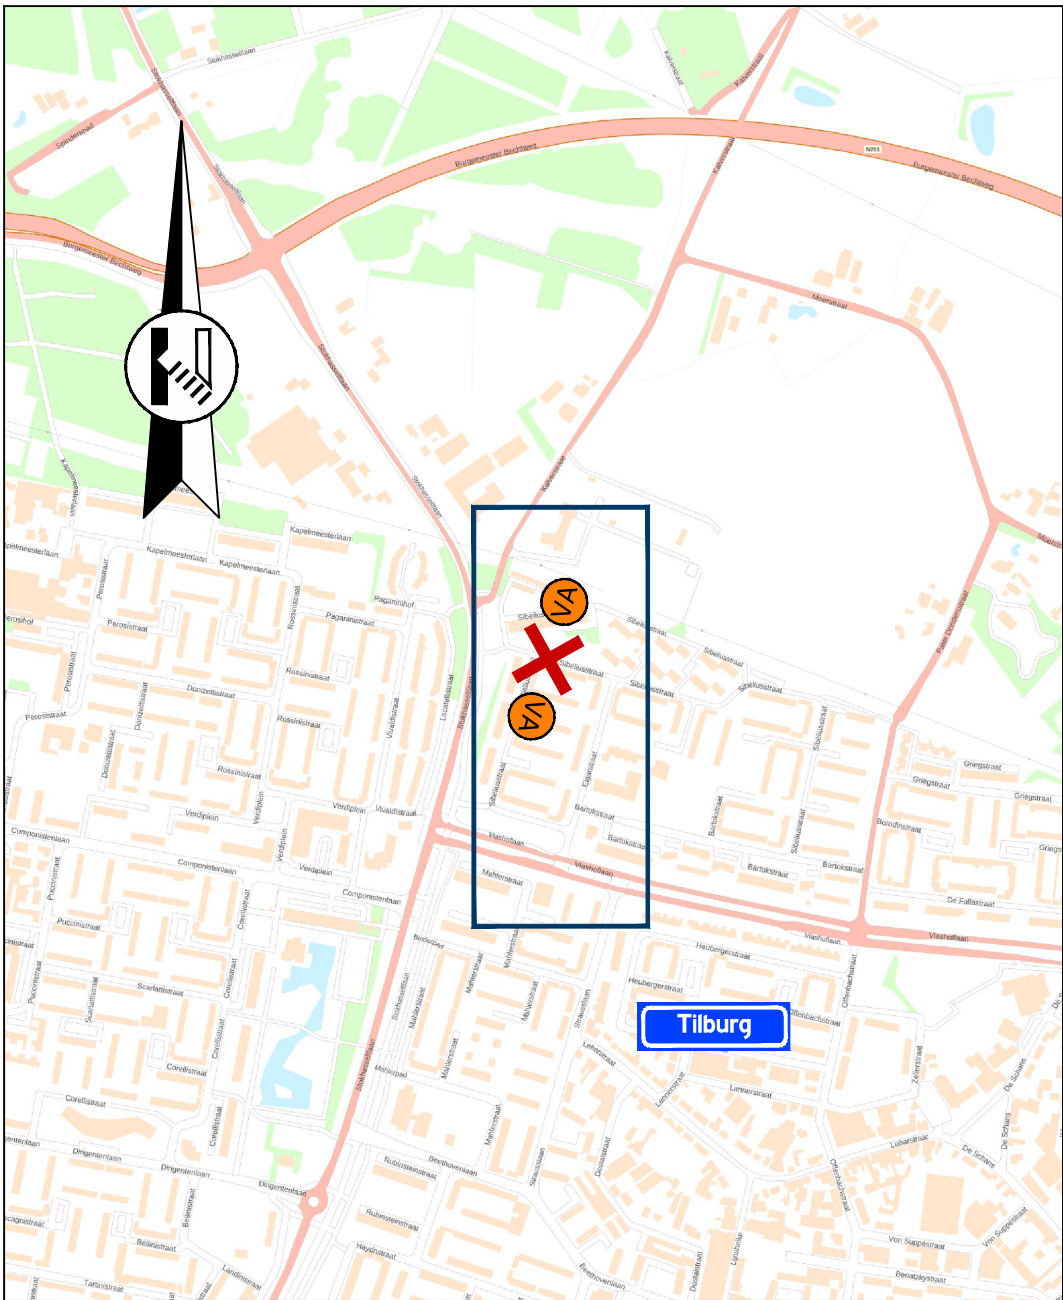

Locatie

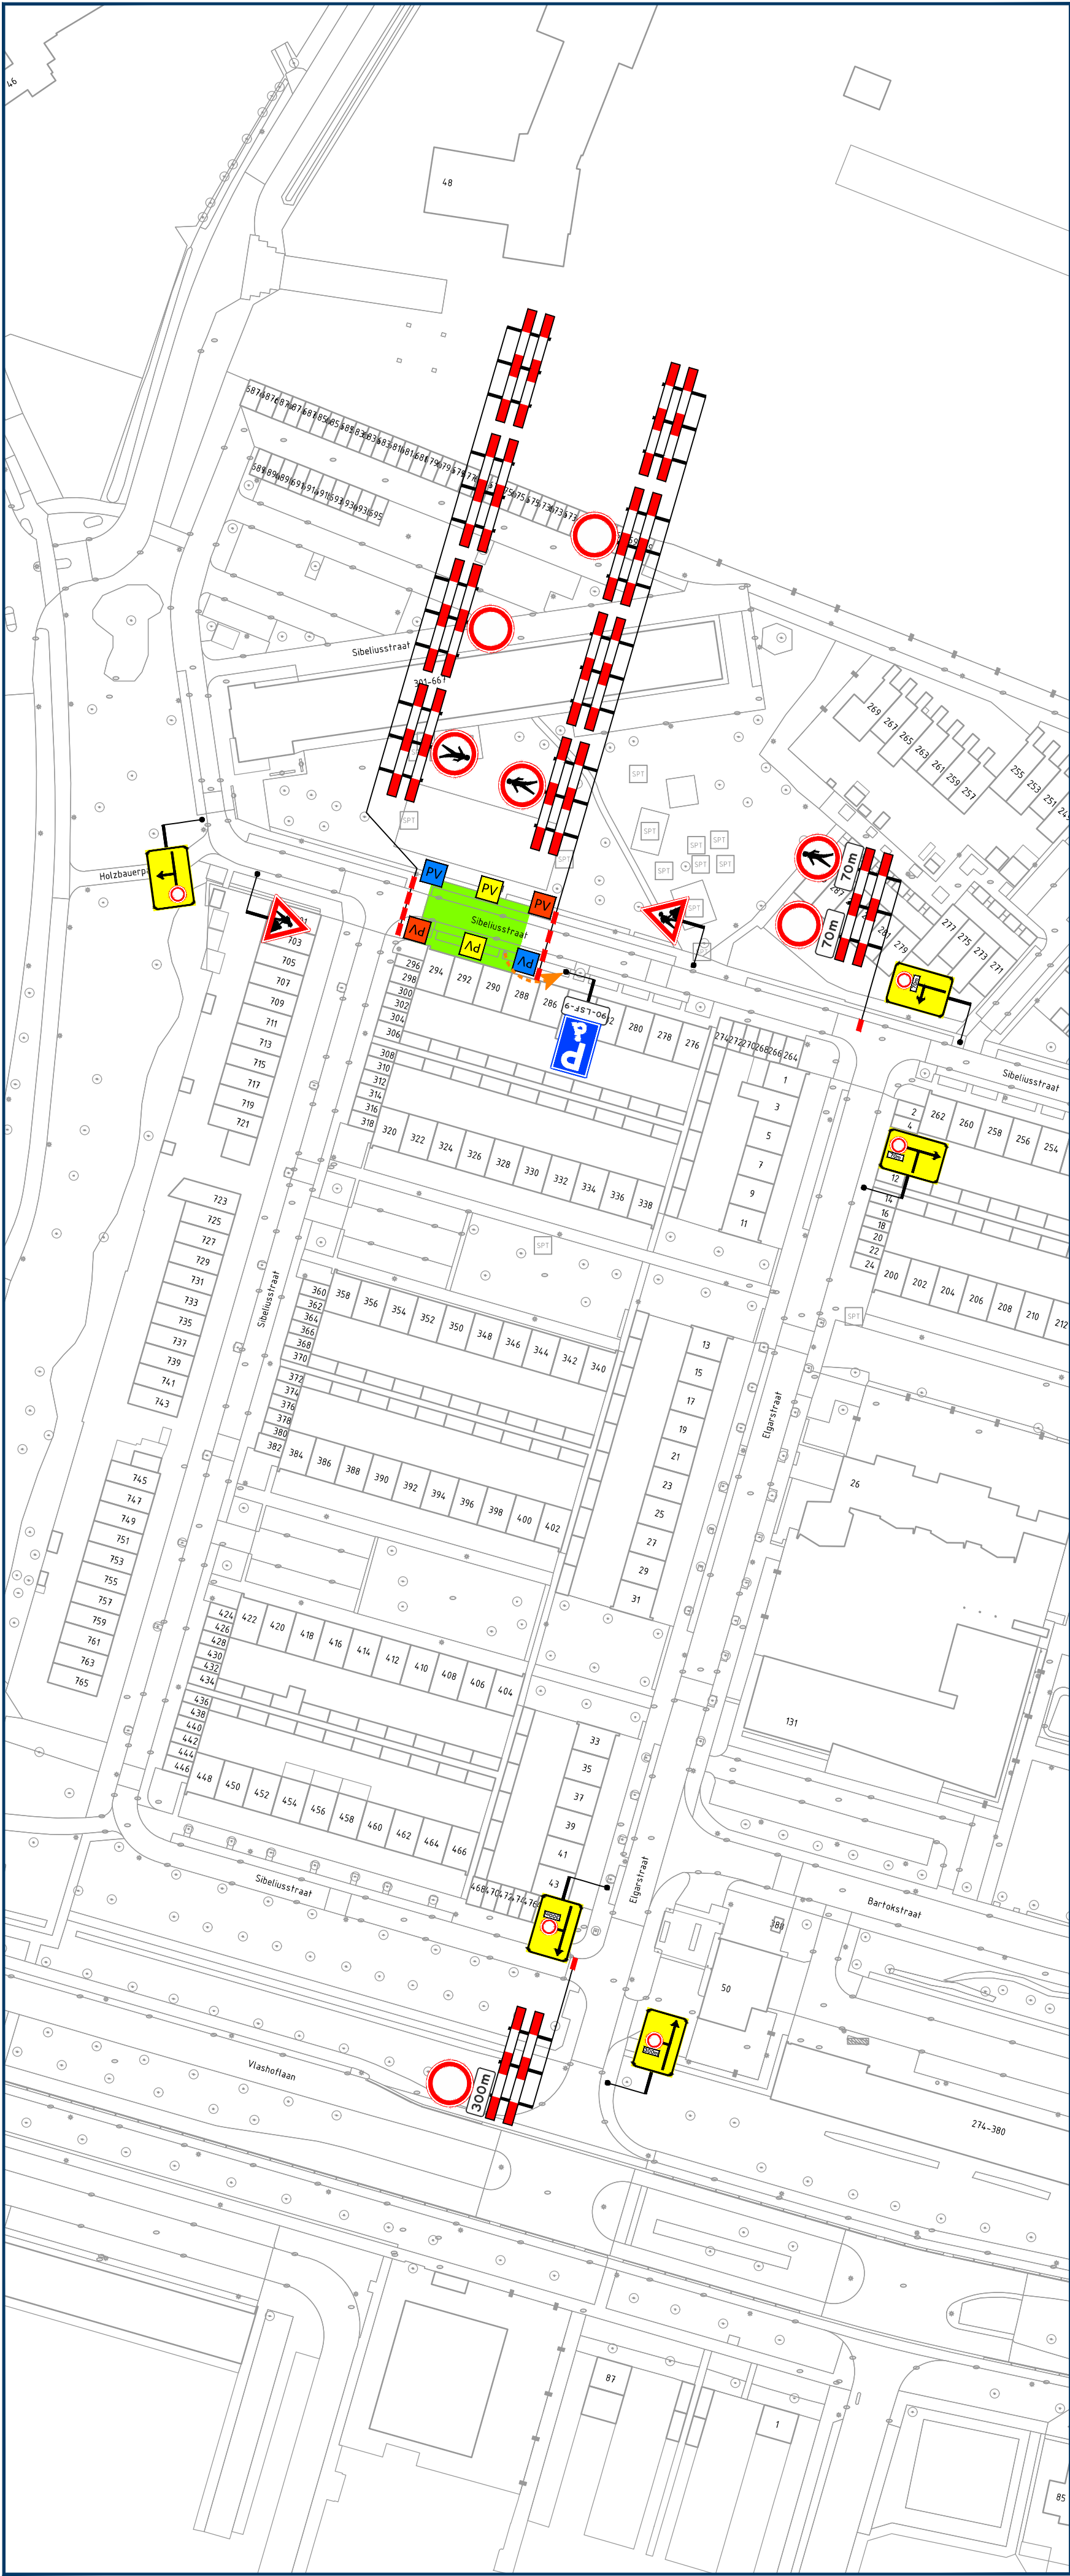

Opmerkingen

- publicatieborden minimaal twee weken voor aanvang werkzaamheden plaatsen
- afplakken/afdraaien conflicterende (RVV) bebording

Legenda

aan te brengen verkeersmaatregelen

werkruimte

parkeerverbod plaatsen conform geldende richtlijnen wegbeheerder

parkeerverbod plaatsen conform geldende richtlijnen wegbeheerder

parkeerverbod plaatsen conform geldende richtlijnen wegbeheerder

plaatsen voor aankondiging

Rayon Zuid
Vestiging Helvoirt
Molenstraat 27a, Helvoirt
Postbus 4, 5268 ZG Helvoirt
T +31 (0)88 03 30 900
www.vanrensbv.nl
info@vanrensbv.nl
wegmarkering | verkeersmaatregelen
ontwerp & advies | bewegwijzering

in opdracht van:

project: Werkzaamheden aan ondergrondse infra
Locatie: Sibeliussstraat | te Tilburg
onderwerp: Tijdelijke verkeersmaatregelen afzetting

getekend: L. van de Laar	datum: 10-06-2026	schaal: 1:1.000
controle: N. de Jong	datum: 10-06-2026	formaat: A2
vrijgave: B. van Baren	datum: 10-06-2026	versie: 1

tekeningnummer: 08068-T-VKM-001