


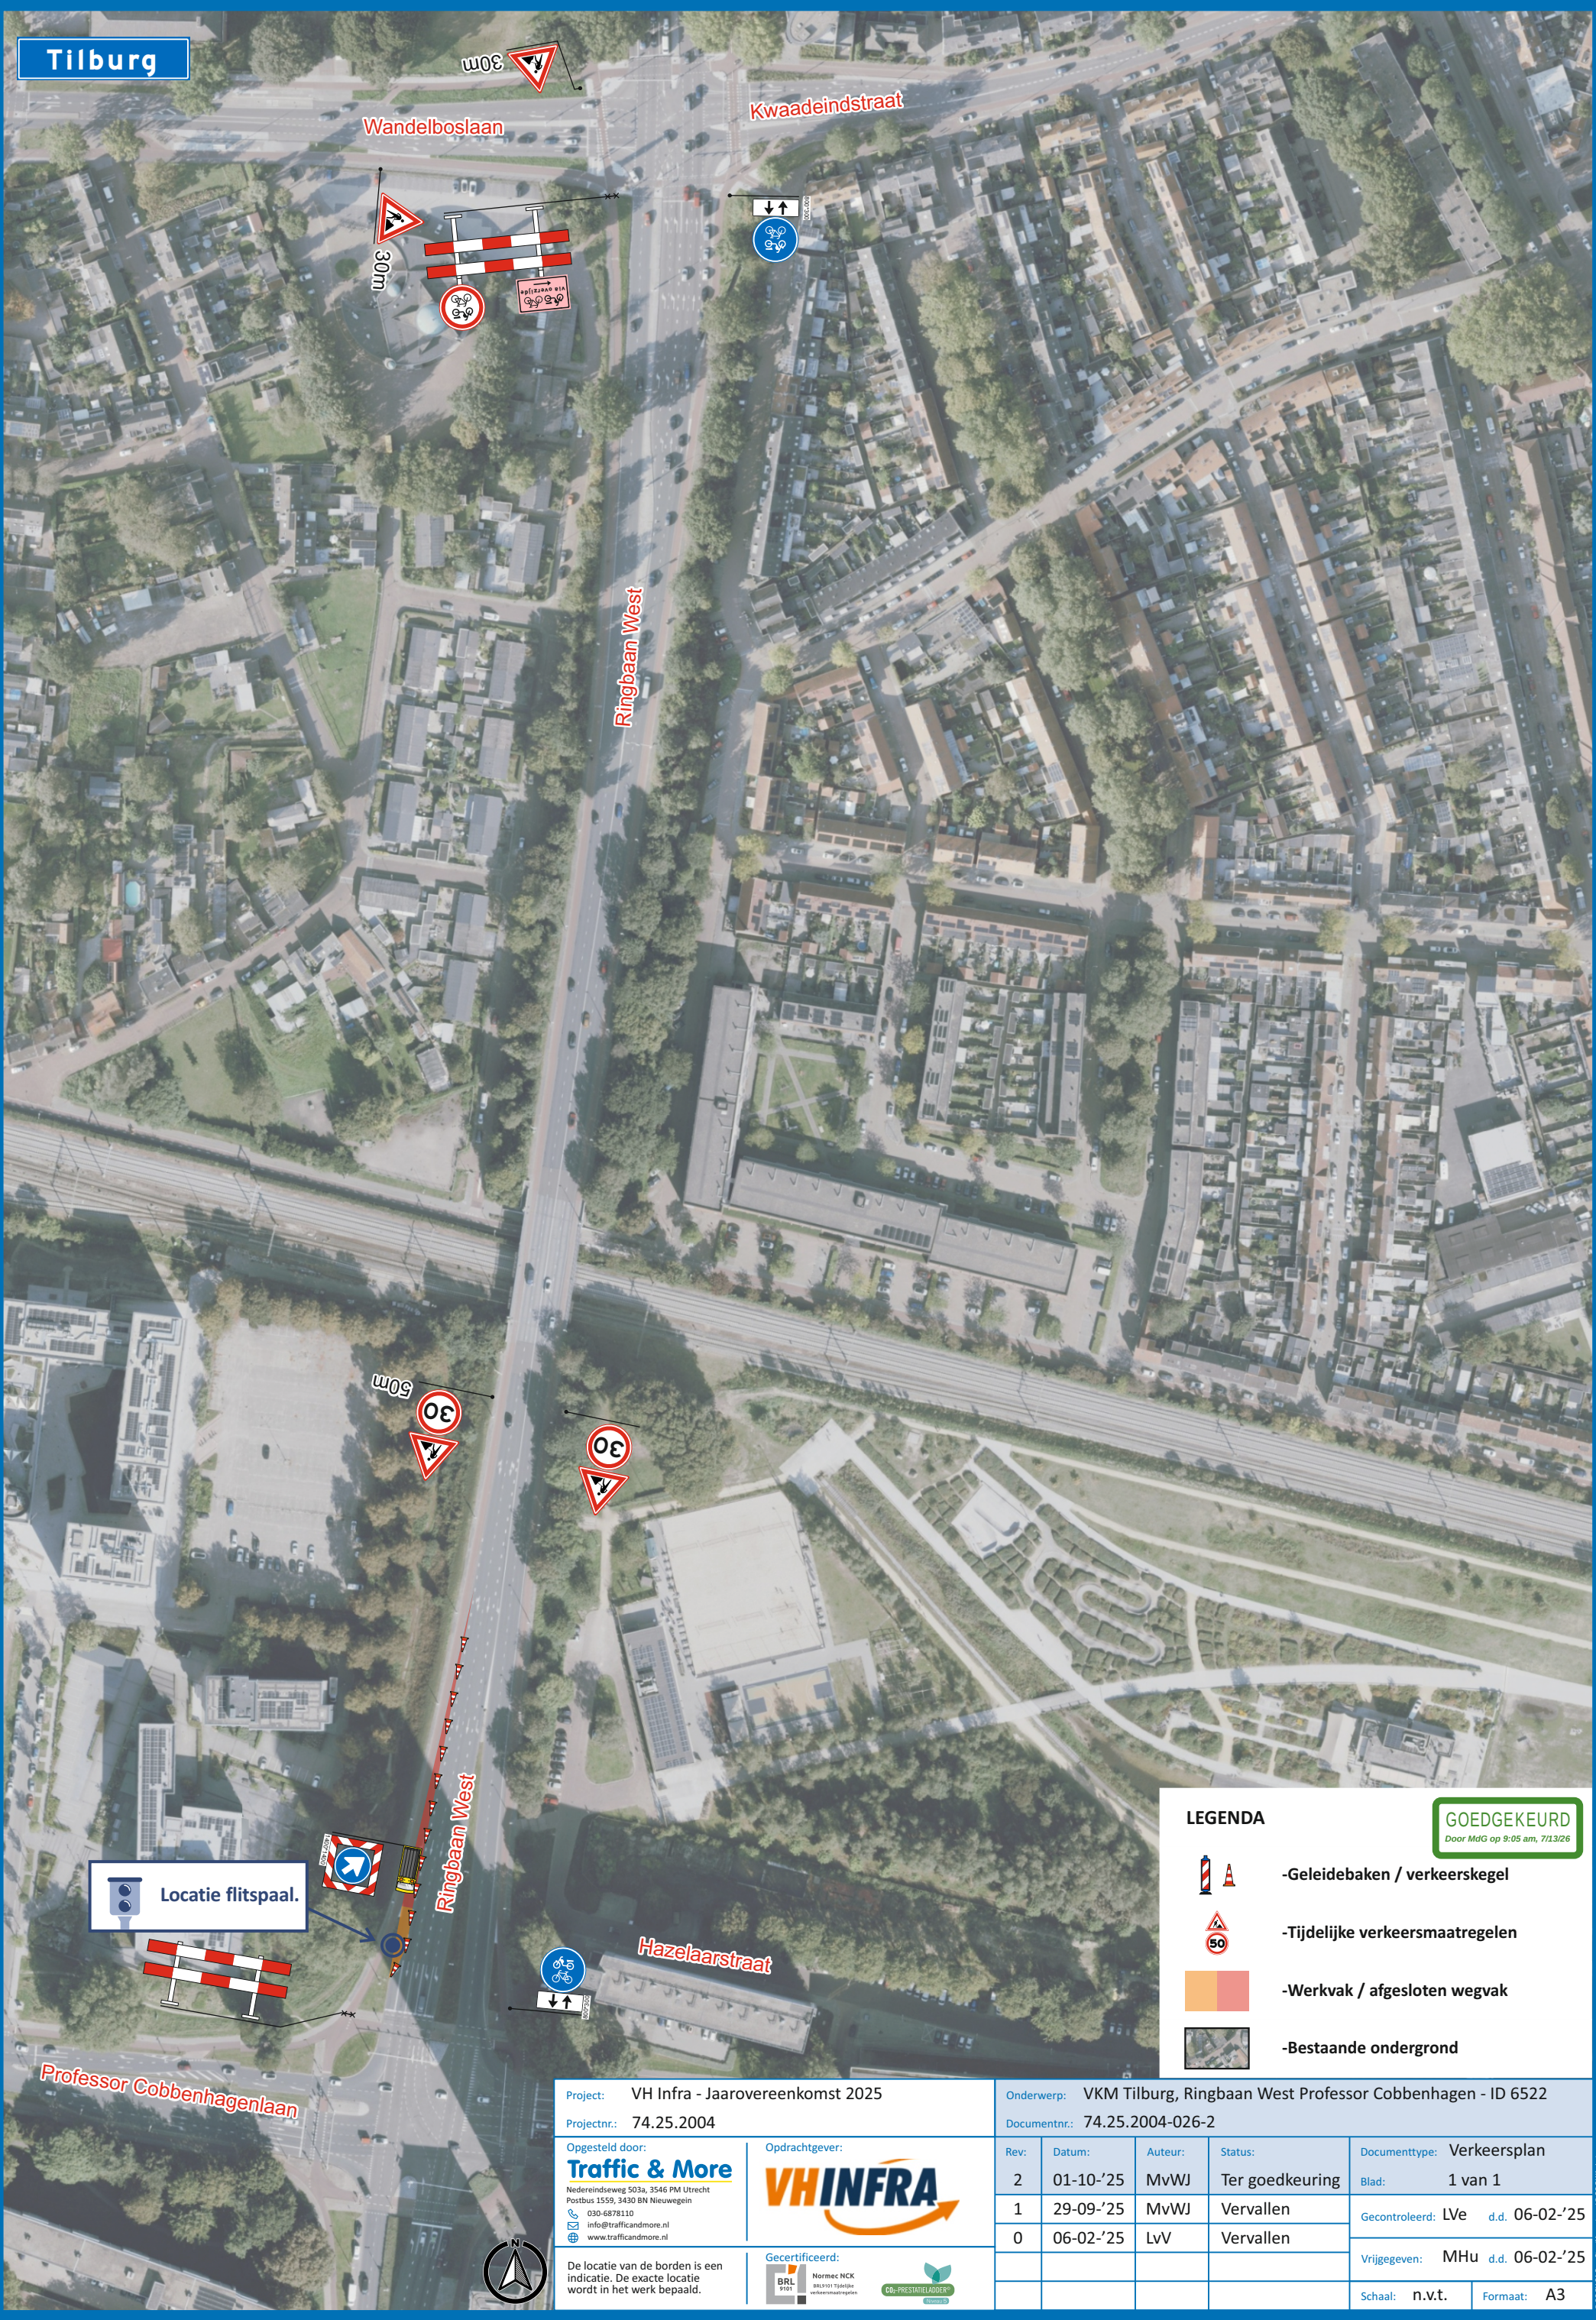

LEGENDA

GOEDGEKEURD
Door MdG op 9:05 am, 7/13/26

- Geleidebaken / verkeerskegel
- Tijdelijke verkeersmaatregelen
- Werkvak / afgesloten wegvak
- Bestaande ondergrond

Project: VH Infra - Jaarovereenkomst 2025		Onderwerp: VKM Tilburg, Ringbaan West Professor Cobbenhagen - ID 6522						
Projectnr.: 74.25.2004		Documentnr.: 74.25.2004-026-2						
Opgesteld door: Traffic & More Nederlandsdeweg 503a, 3546 PM Utrecht Postbus 1559, 3430 BN Nieuwegein 030-6878110 info@trafficandmore.nl www.trafficandmore.nl		Opdrachtgever: 		Rev:	Datum:	Auteur:	Status:	Documenttype: Verkeersplan
De locatie van de borden is een indicatie. De exacte locatie wordt in het werk bepaald.		 		2	01-10-'25	MvWJ	Ter goedkeuring	Blad: 1 van 1
				1	29-09-'25	MvWJ	Vervallen	Gecontroleerd: LVE d.d. 06-02-'25
				0	06-02-'25	LvV	Vervallen	Vrijgegeven: MHu d.d. 06-02-'25
							Schaal: n.v.t.	Formaat: A3