


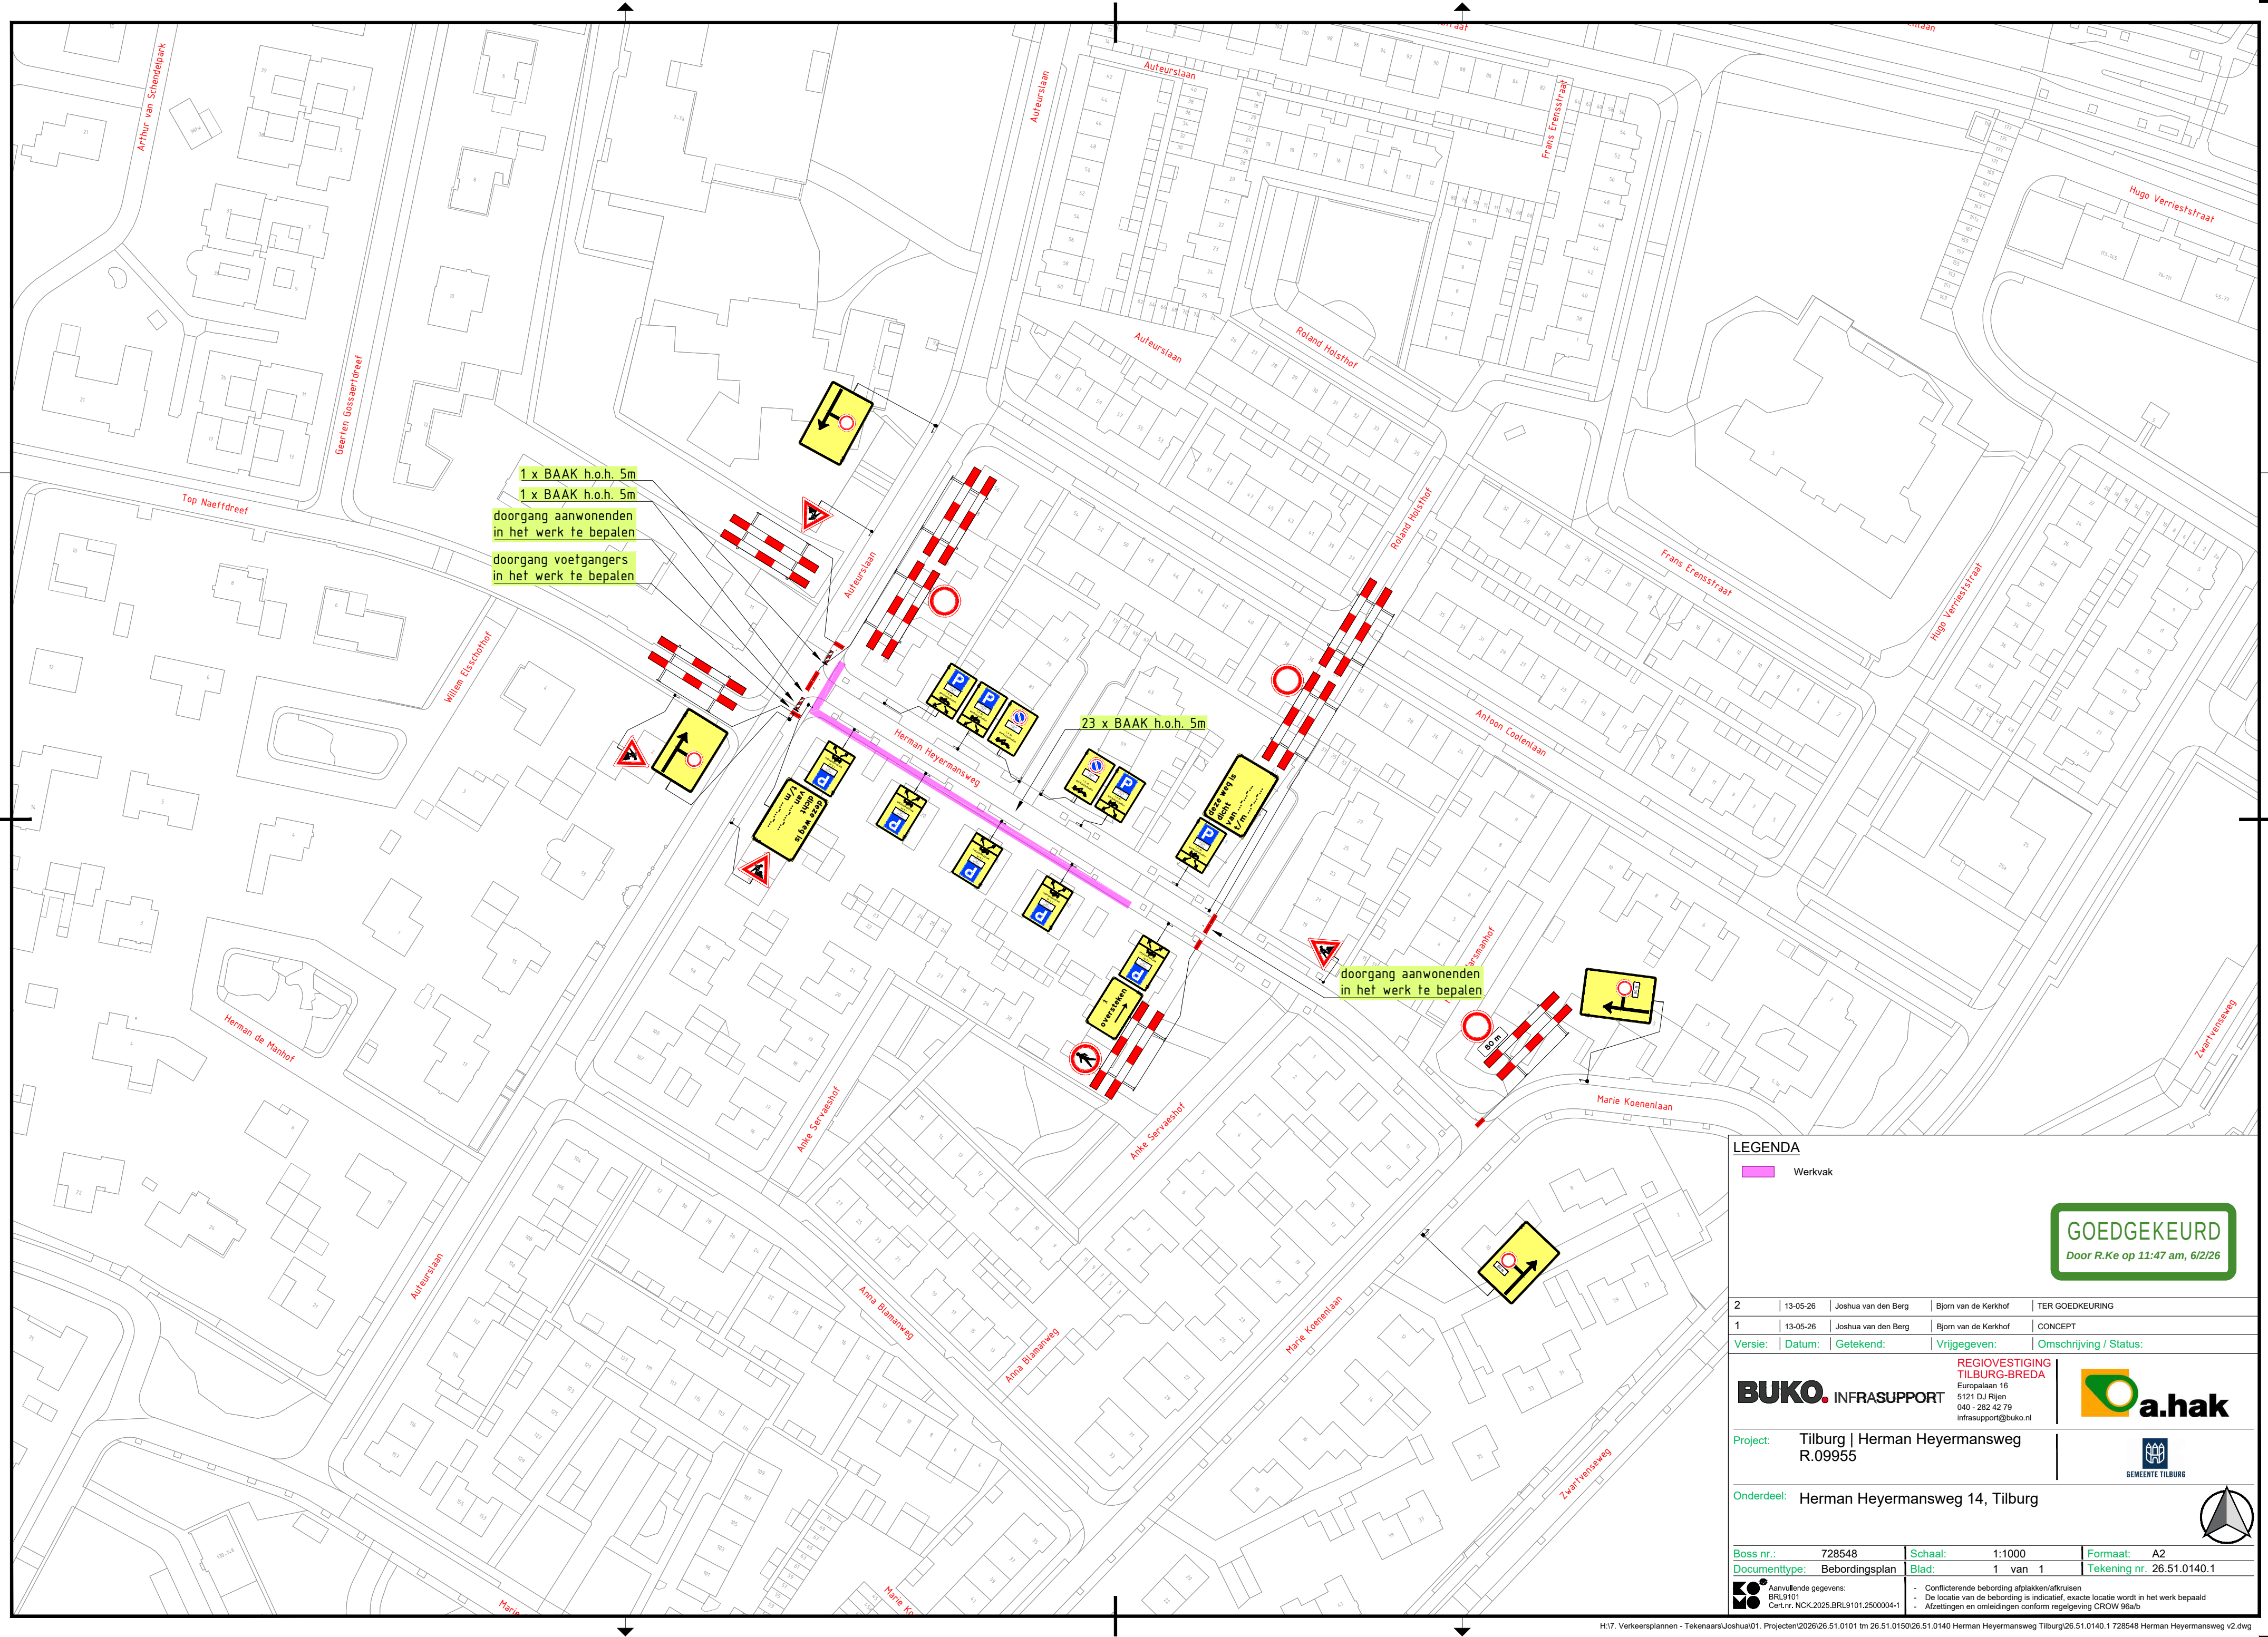

LEGENDA

Werkvak

GOEDGEKEURD

Door R.Ke op 11:47 am, 6/2/26

2	13-05-26	Joshua van den Berg	Bjorn van de Kerkhof	TER GOEDKEURING
1	13-05-26	Joshua van den Berg	Bjorn van de Kerkhof	CONCEPT
Versie:	Datum:	Getekend:	Vrijgegeven:	Omschrijving / Status:

BUKO. INFRASUPPORT

REGIOVESTIGING
TILBURG-BREDA

Europalaan 16
5121 DJ Rijen
040 - 282 42 79
infrasupport@buko.nl



Project: Tilburg | Herman Heyermansweg
R.09955



Onderdeel: Herman Heyermansweg 14, Tilburg



Boss nr.:	728548	Schaal:	1:1000	Formaat:	A2
Documenttype:	Bebordingsplan	Blad:	1 van 1	Tekening nr.	26.51.0140.1



Aanvullende gegevens:
BRL9101
Cert.nr. NCK-2025-BRL9101-2500004-1

- Conflicterende bebording afplakken/afkruisen
- De locatie van de bebording is indicatief, exacte locatie wordt in het werk bepaald
- Afzettingen en omleidingen conform regelgeving CROW 96a/b