


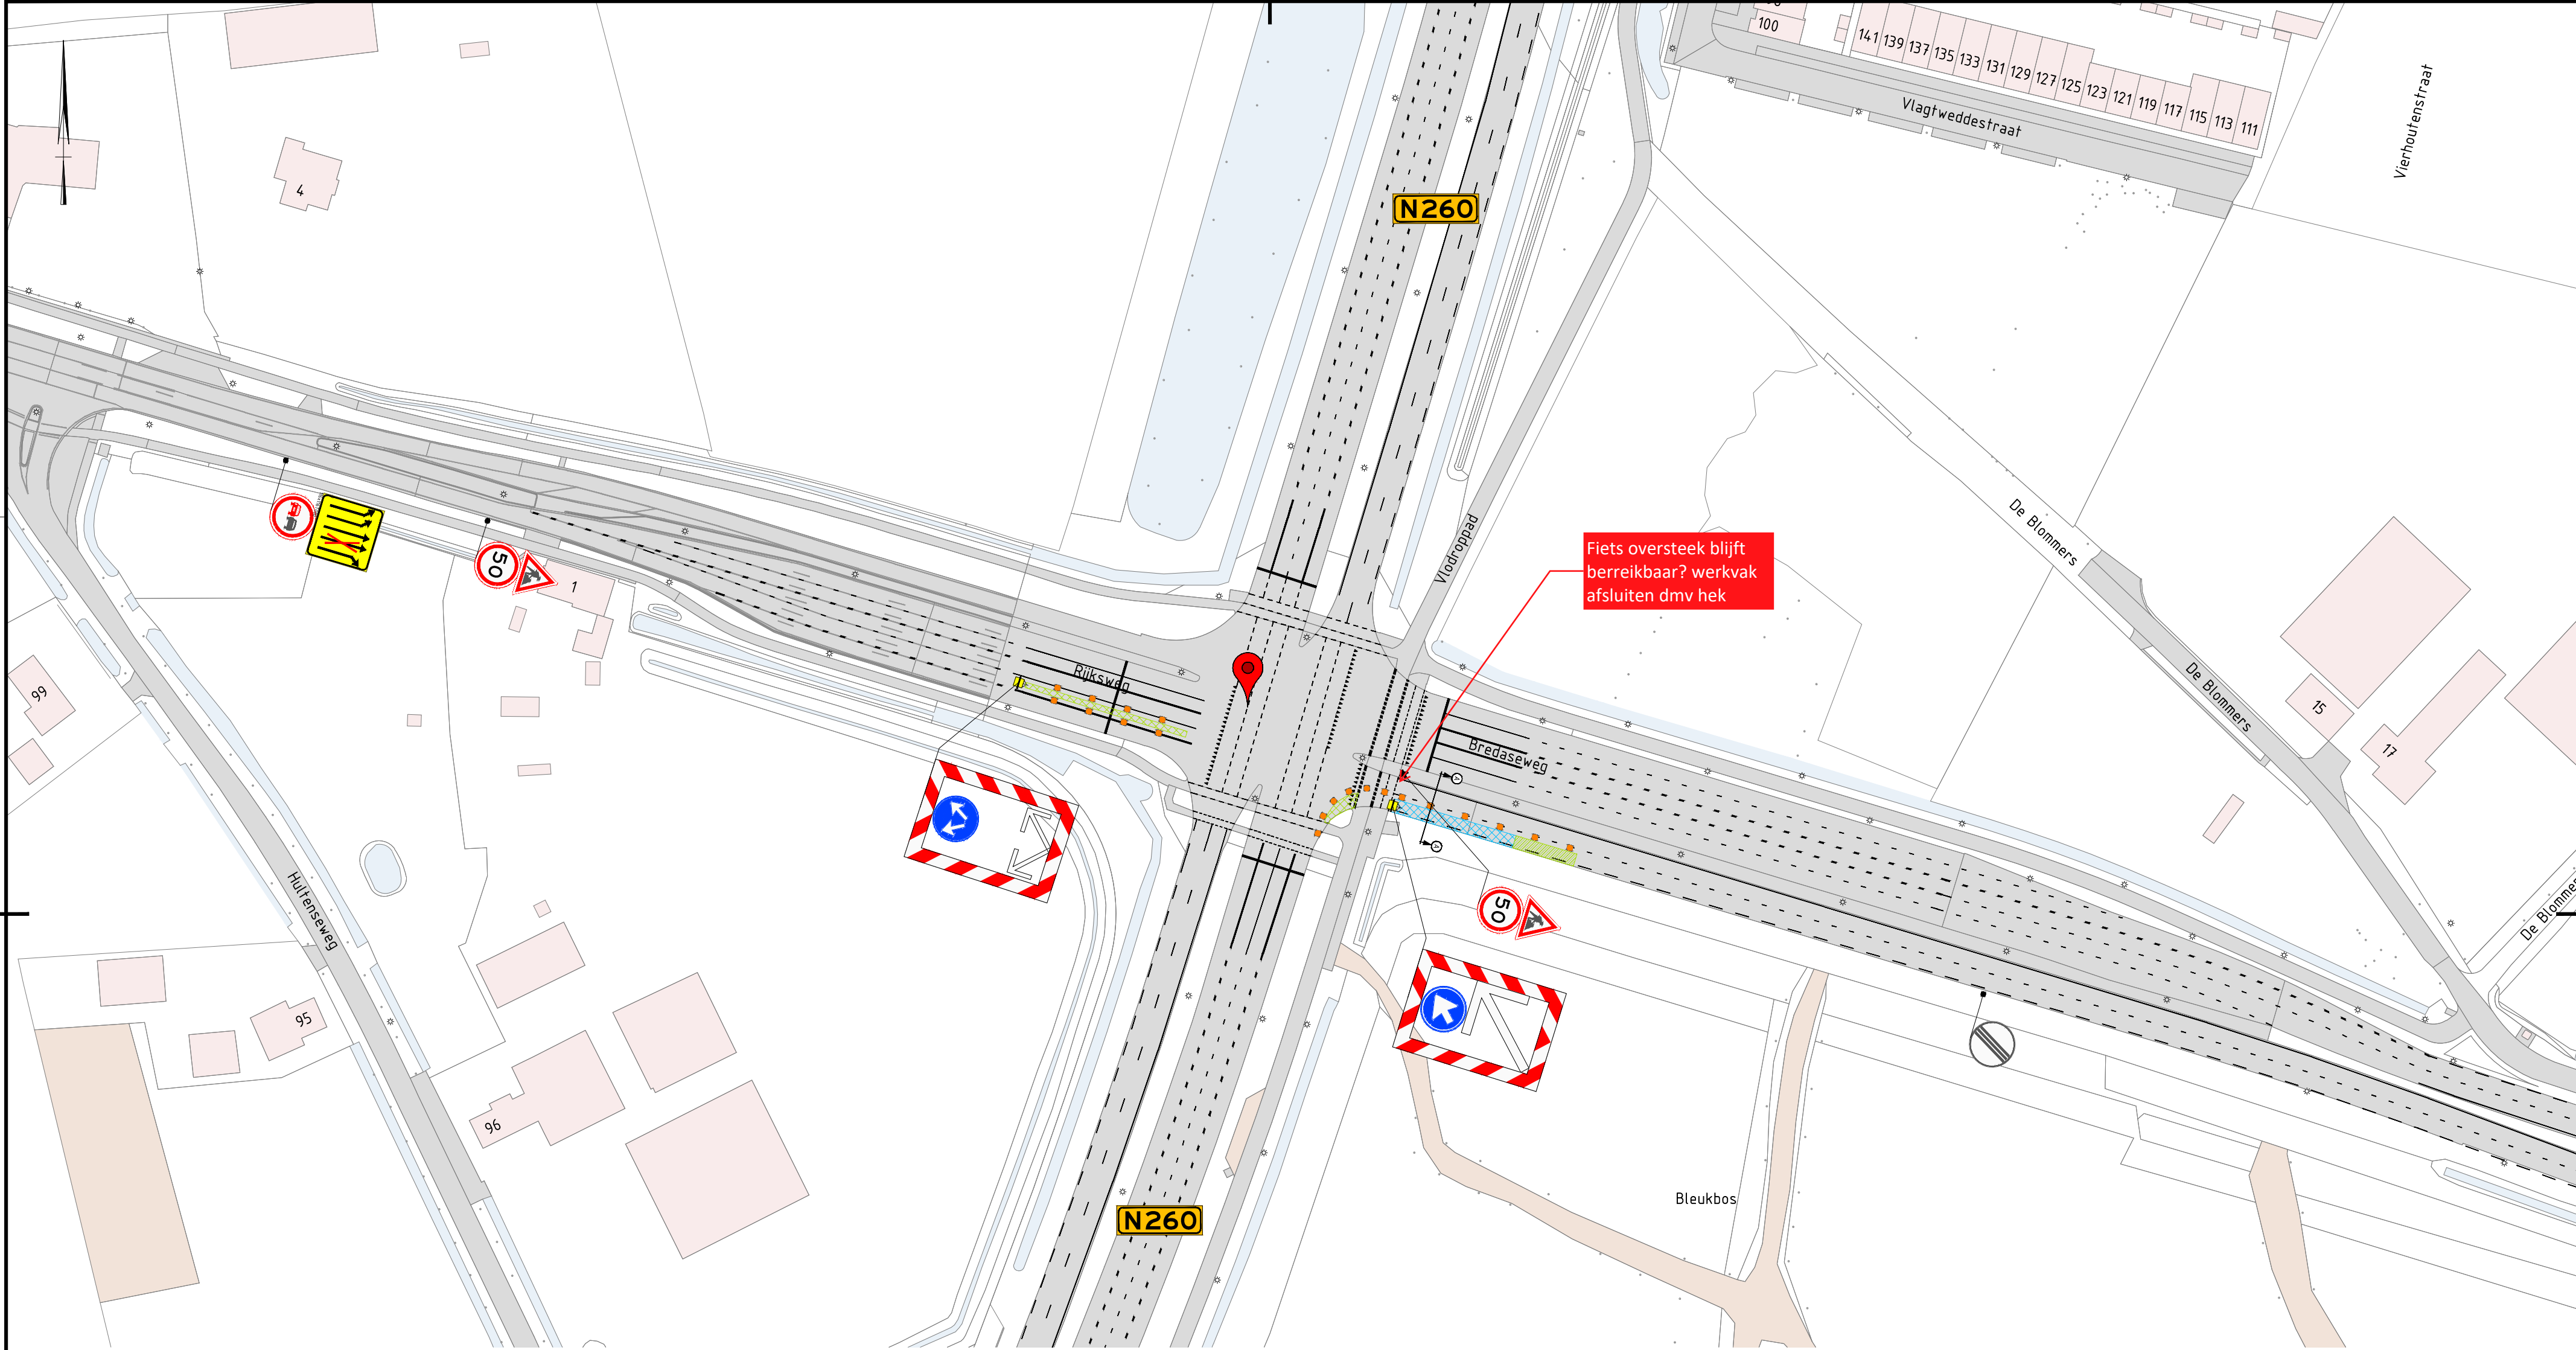


Legenda

- Werkruimte
- Gesloten wegvak
- Verkeersborden (retroreflecterend, klasse III)
- Locatie Google Maps
- Geleidekegel h=0,75m

Conflicterende RVV-bebording afplakken/afdraaien
Conflicterende NBd-bebording afplakken indien werkzaamheden > 24uur

DOORSNEDE A
SCHAAL 1 : 100

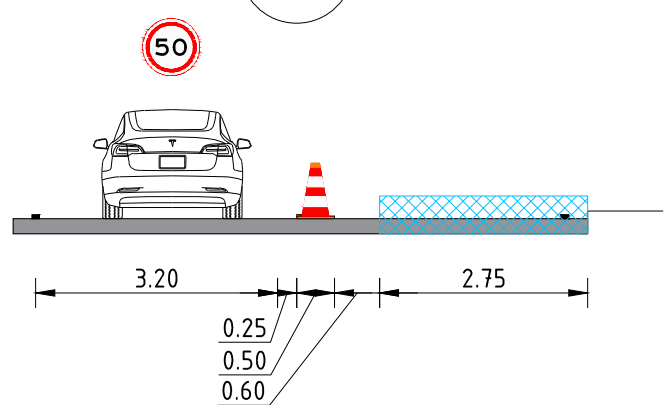

2.0	25-06-2026	Opm. verwerkt	ThDo	PaCl	RoDu	WoLe
1.0	23-06-2026	Eerste uitgave	ThDo	PaCl	RoDu	WoLe
Versie	Datum	Omschrijving	Opsteller	Gecontroleerd	Geautoriseerd	Vrijgegeven

Heijmans Wegspecialismen
Afd. Verkeerstechnieken

Graafsebaan 67
5248 JT Rosmalen

Postbus 766
5201 AT 's-Hertogenbosch

T +31 (0)73 543 58 73

GOEDGEKEURD
Door R.Ke op 9:12 am, 6/30/26

Asfaltonderhoud N260
Tijdelijke verkeersmaatregelen
Brug. Letschertweg Tilburg
R2 Bredaseweg dicht

Documentsoort	Tekening
Projectnummer	G.030799.2.4127.10.0025
Schaal	1:1000
Formaat	A2
In	1 bladen, blad nr. 1
Gemeten	
Tekeningnummer	G.030799.0025-VKM-003
Versie	2.0