

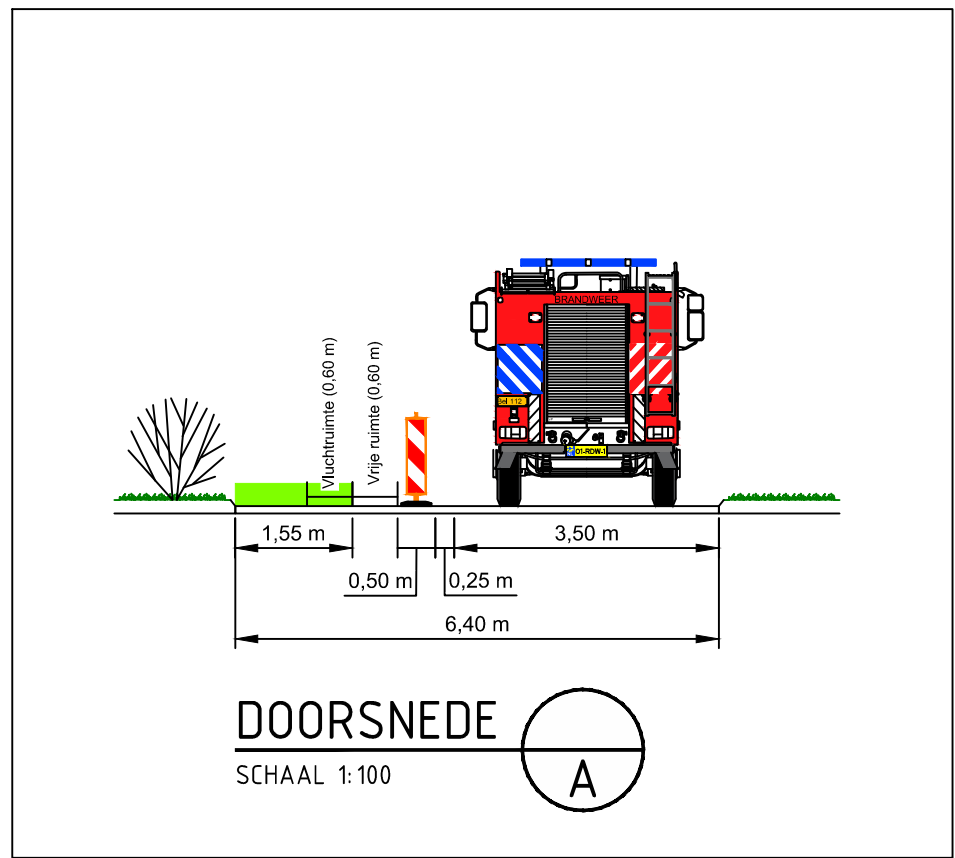


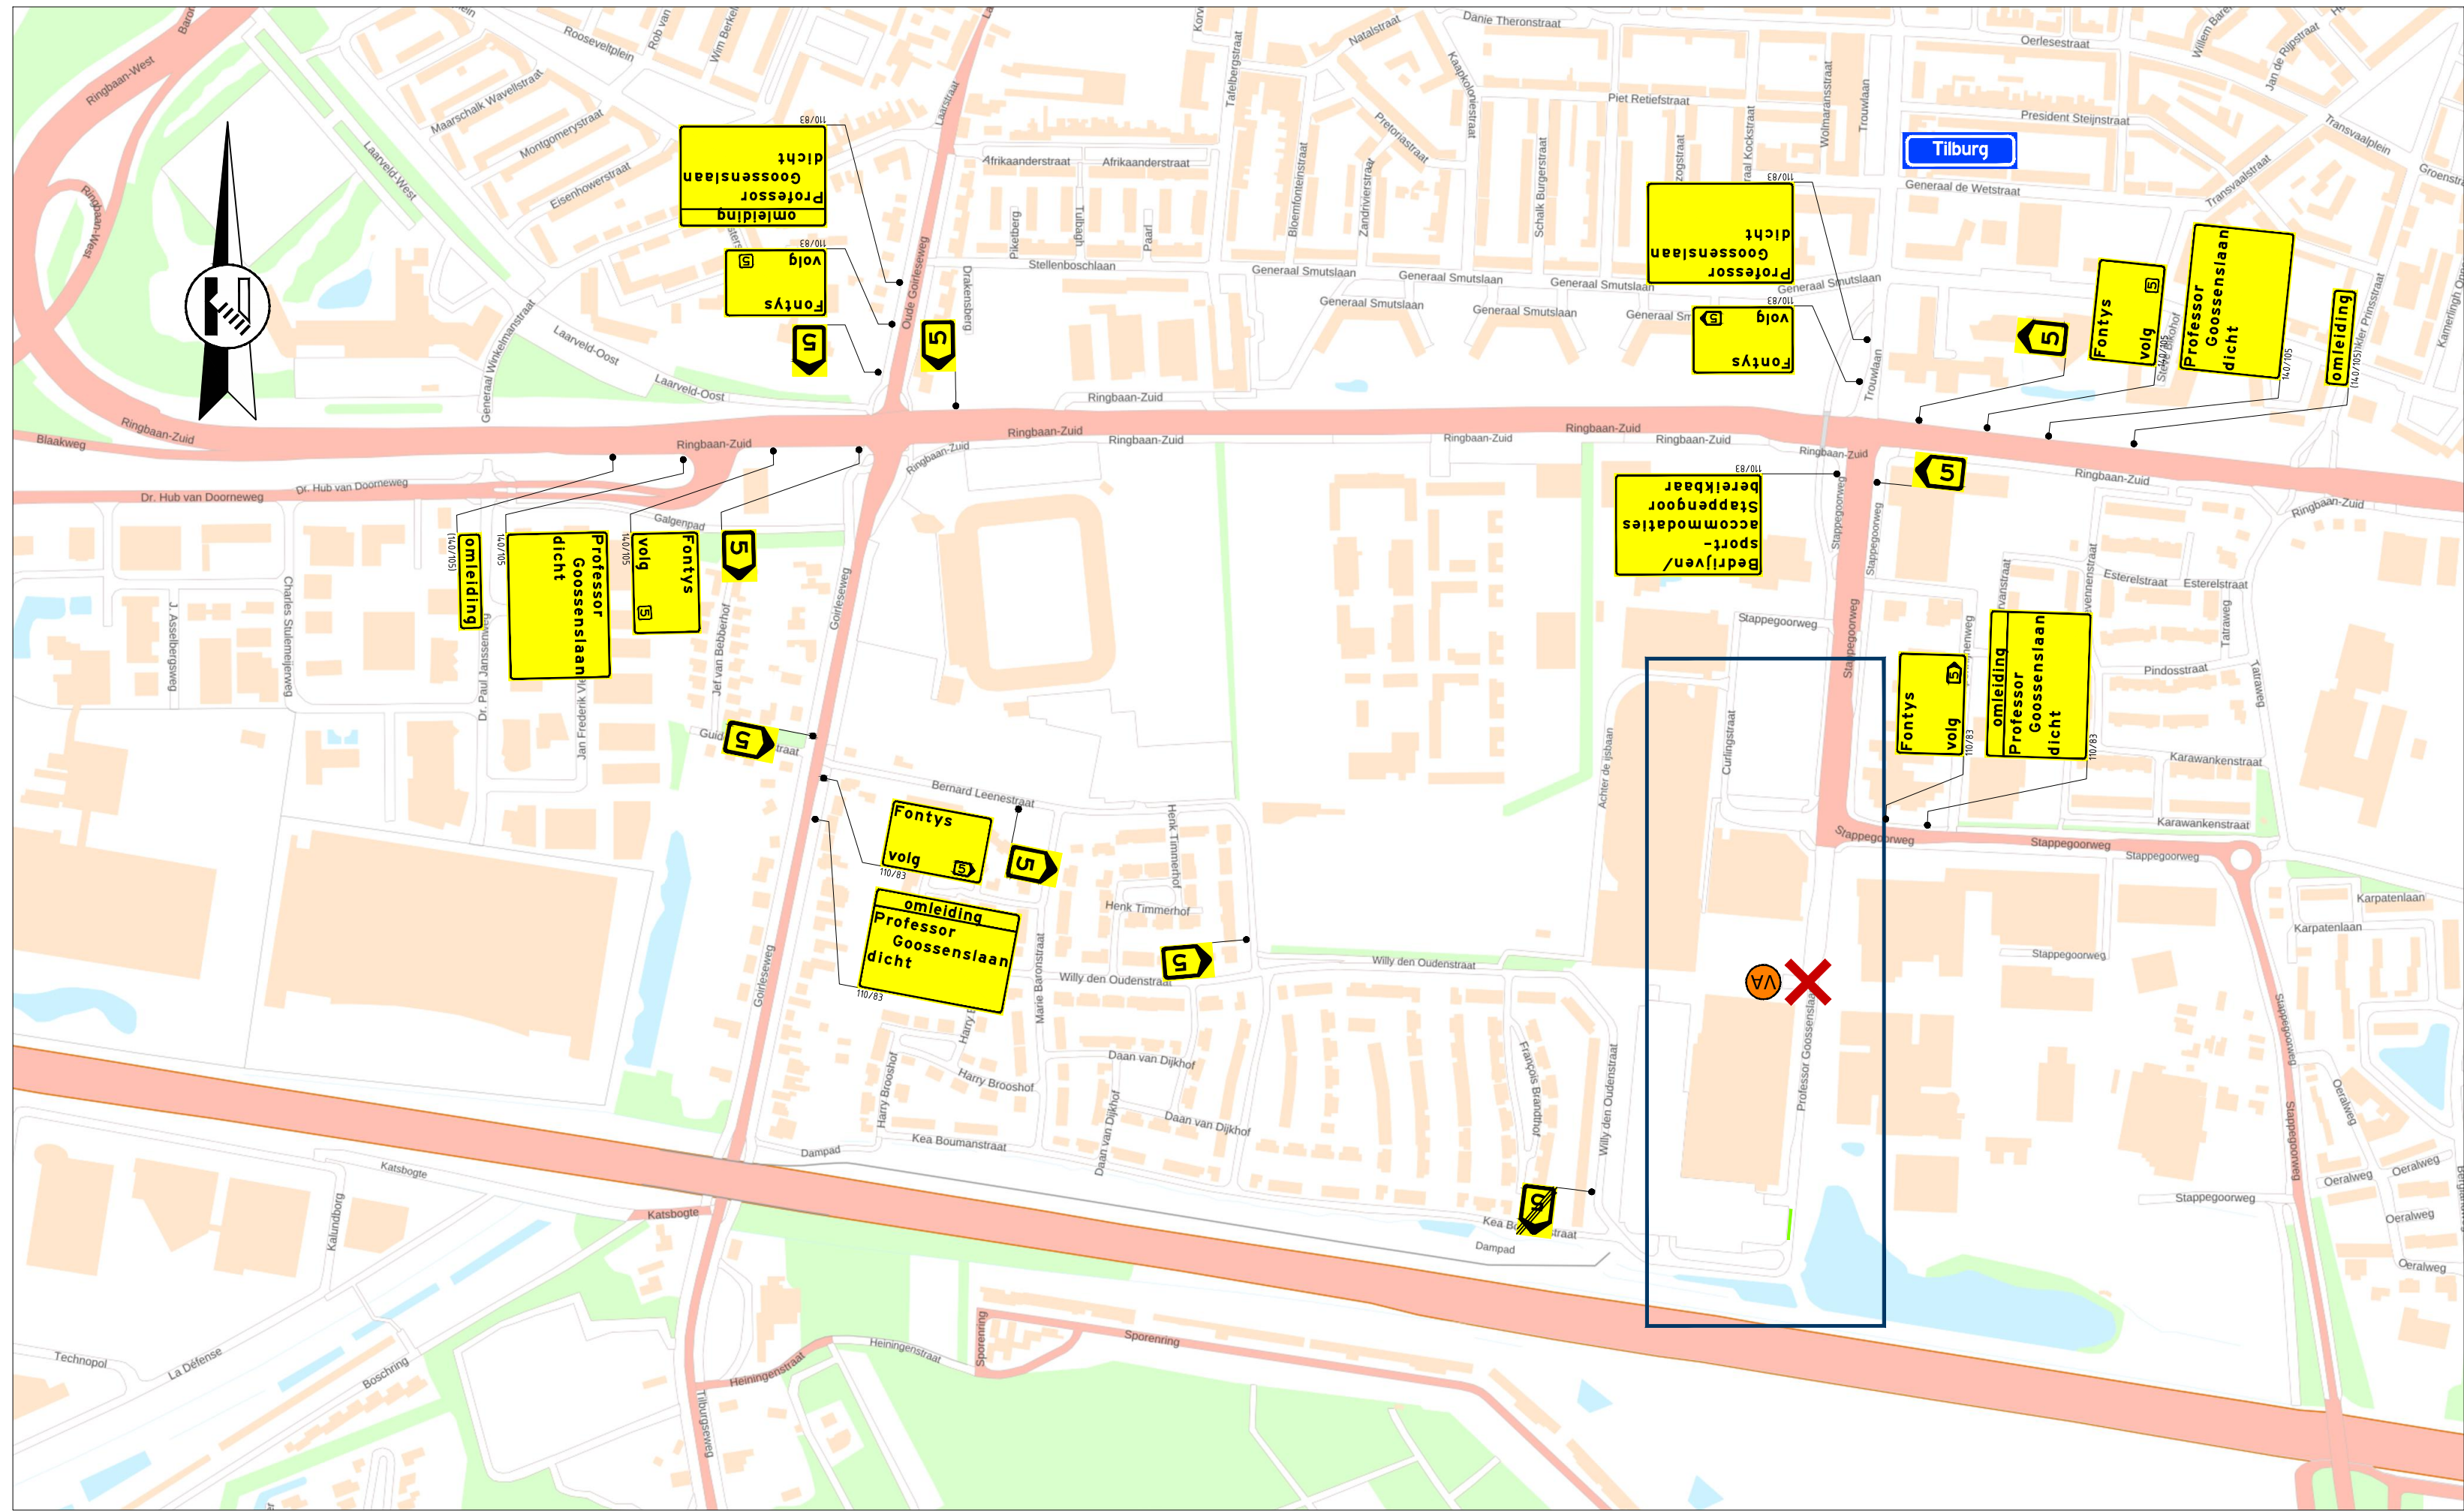

Locatie

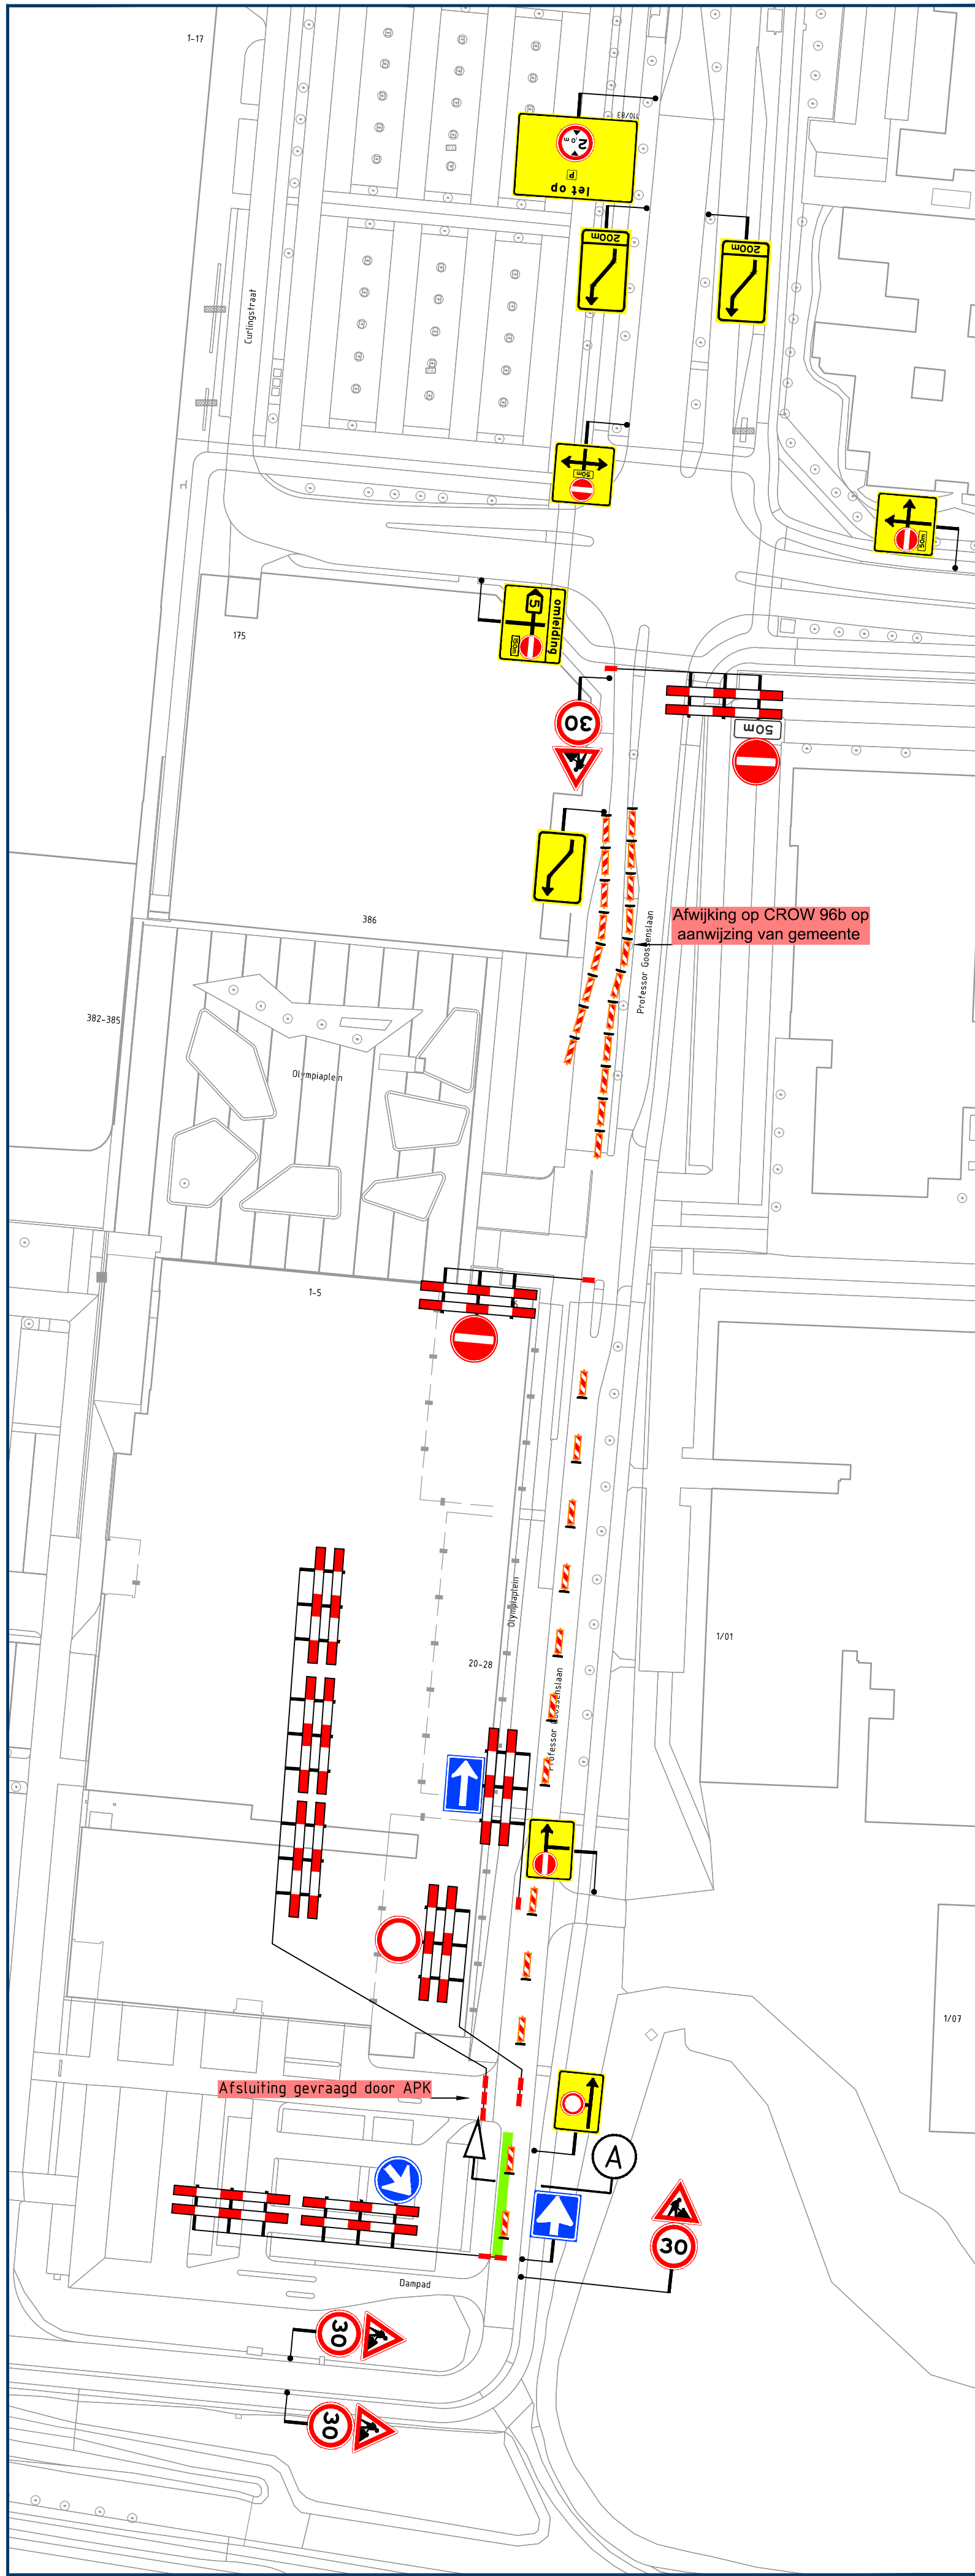

Opmerkingen

- afplakken/afdraaien conflicterende (RVV) bebording


Legenda




aan te brengen verkeersmaatregelen



werkruimte

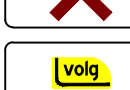

afsluiting/afgesloten wegvak

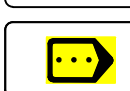

letterafmeting tekstbord



routebord



plaatsen vooraankondiging



Rayon Zuid
Vestiging Helvoirt
Molenstraat 27a, Helvoirt
Postbus 4, 5208 GC Helvoirt
T +31 (0)88 03 30 900
www.vanrensbv.nl
info@vanrensbv.nl

wegmarkering | verkeersmaatregelen
ontwerp & advies | bewegwijzering

in opdracht van:


project: Werkzaamheden aan ondergrondse infra
locatie: Professor Goossenslaan | te Tilburg

onderwerp: Tijdelijke verkeersmaatregelen
afzetting & omleiding

getekend: J. van Eekelen
controle: L. van de Laar
vrijgave: B. van Baren

datum: 19-06-2026
datum: 19-06-2026
datum: 19-06-2026

schaal: 1:1.000
formaat: A2
versie: 4

tekeningnummer: 07710-T-VKM-001

GOEDGEKEURD
Door R.Ke op 8:46 am, 7/10/26

C:\Users\Niekde Jorg\VanRensBV\Van Rens B.V\3.3 VM - Documents\030 Zuid-West\01 Uitvoering\2026\07710-Rasenberg-Tilburg-Professor Goossenslaan\09 Tek\Autocad\07710-T-VKM-001-(V4).dwg

Uitgevoerd door: ondergrond: © Copyright CAD Accent