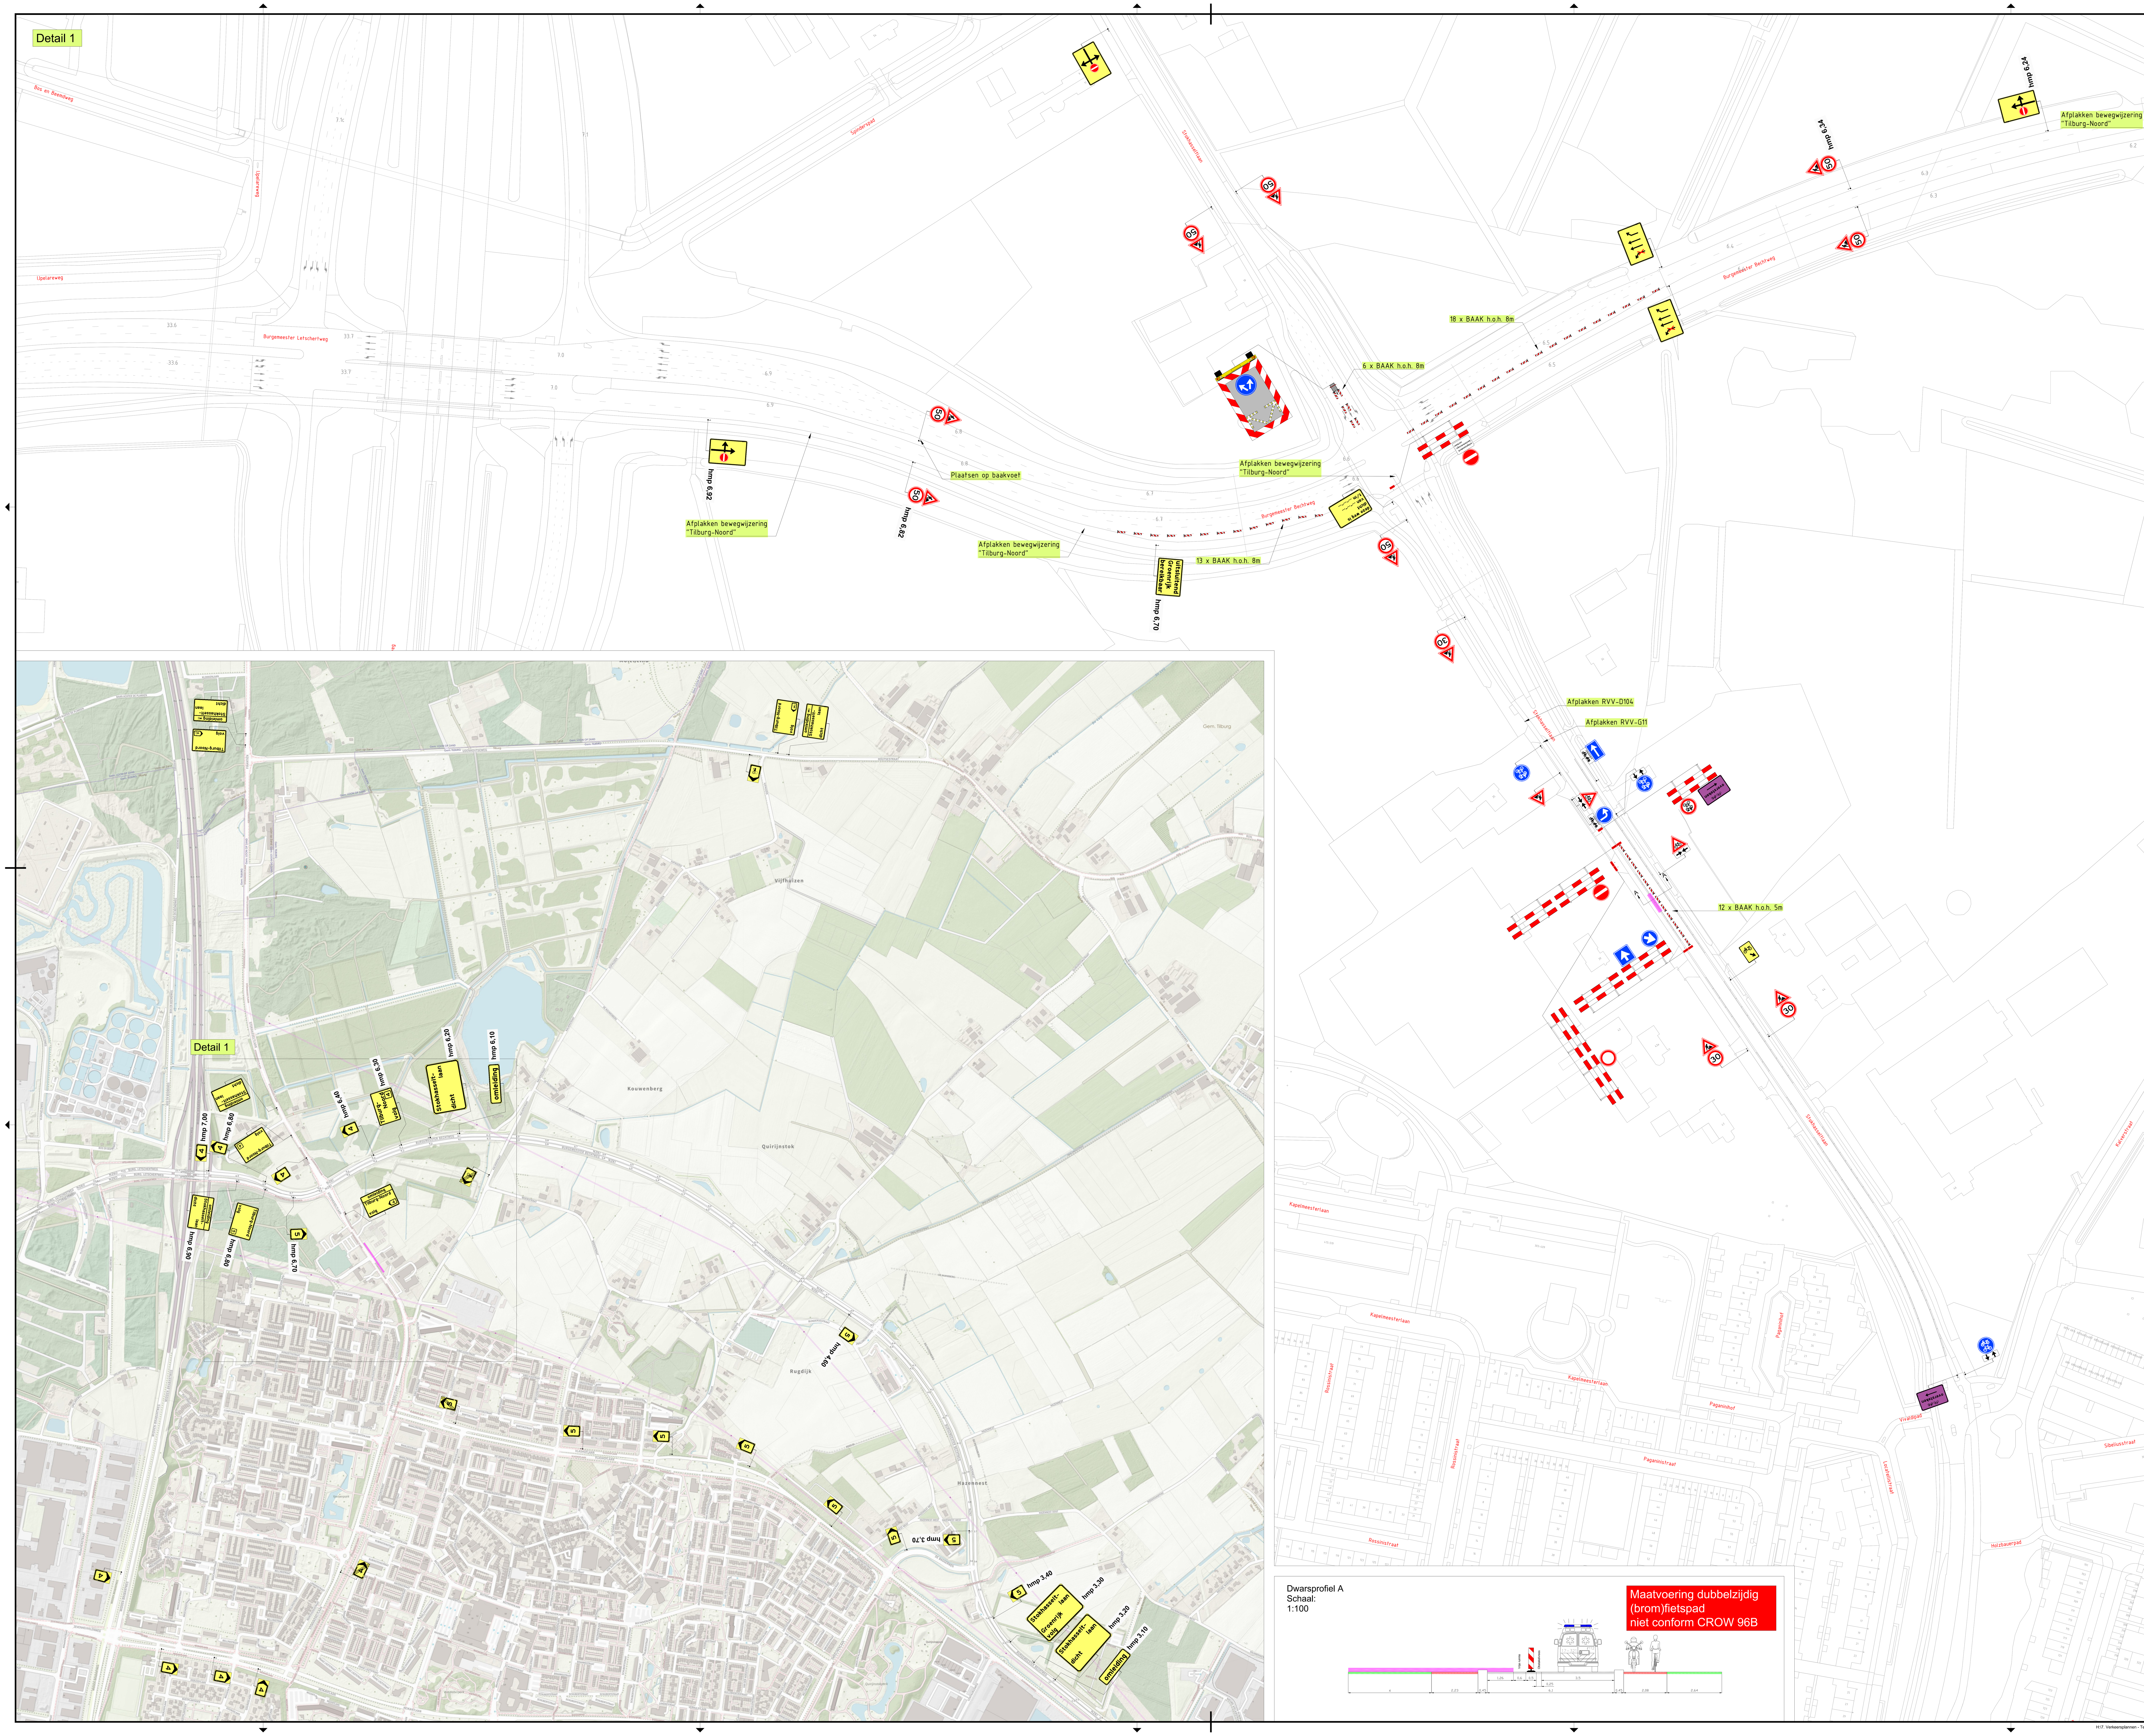

LEGENDA

Werkvak

GOEDGEKEURD
Door R.Ke op 6:21 pm, 7/13/26

Versie:	Datum:	Getekend:	Vrijgegeven:	Omschrijving / Status:
4	25-06-26	Davy van der Linden	Davy van der Schans	DIVERSE AANPASSINGEN
3	10-06-26	Jesper van Lijssel	Davy van der Schans	DIVERSE AANPASSINGEN
2	03-06-26	Davy van der Linden	Davy van der Schans	TER GOEDKEURING
1	14-04-26	Davy van der Linden	Davy van der Schans	CONCEPT

BUKO. INFRASUPPORT
REGIOVESTIGING TILBURG-BREDA
Europalaan 16
5121 DJ Rijen
040 - 282 42 79
infrasupport@buko.nl

BROEREN CIVIL SOLUTIONS

Project: Tilburg | Stokhasseltlaan

GEMEENTE TILBURG

Onderdeel: Stokhasseltlaan 39, Tilburg
Fase: 2 - Zuidwestzijde

Boss nr.:	726484	Schaal:	1:1000	Formaat:	A0
Documenttype:	Bebordingsplan	Blad:	1 van 1	Tekening nr.	26.23.0069.2

Aanvullende gegevens:
BRL9101
Cert.nr. NCK.2025.BRL9101.2500004-1

- Conflicterende bebording afplakken/afkruisen
- De locatie van de bebording is indicatief, exacte locatie wordt in het werk bepaald
- Afzettingen en omleidingen conform regelgeving CROW 96a/b