

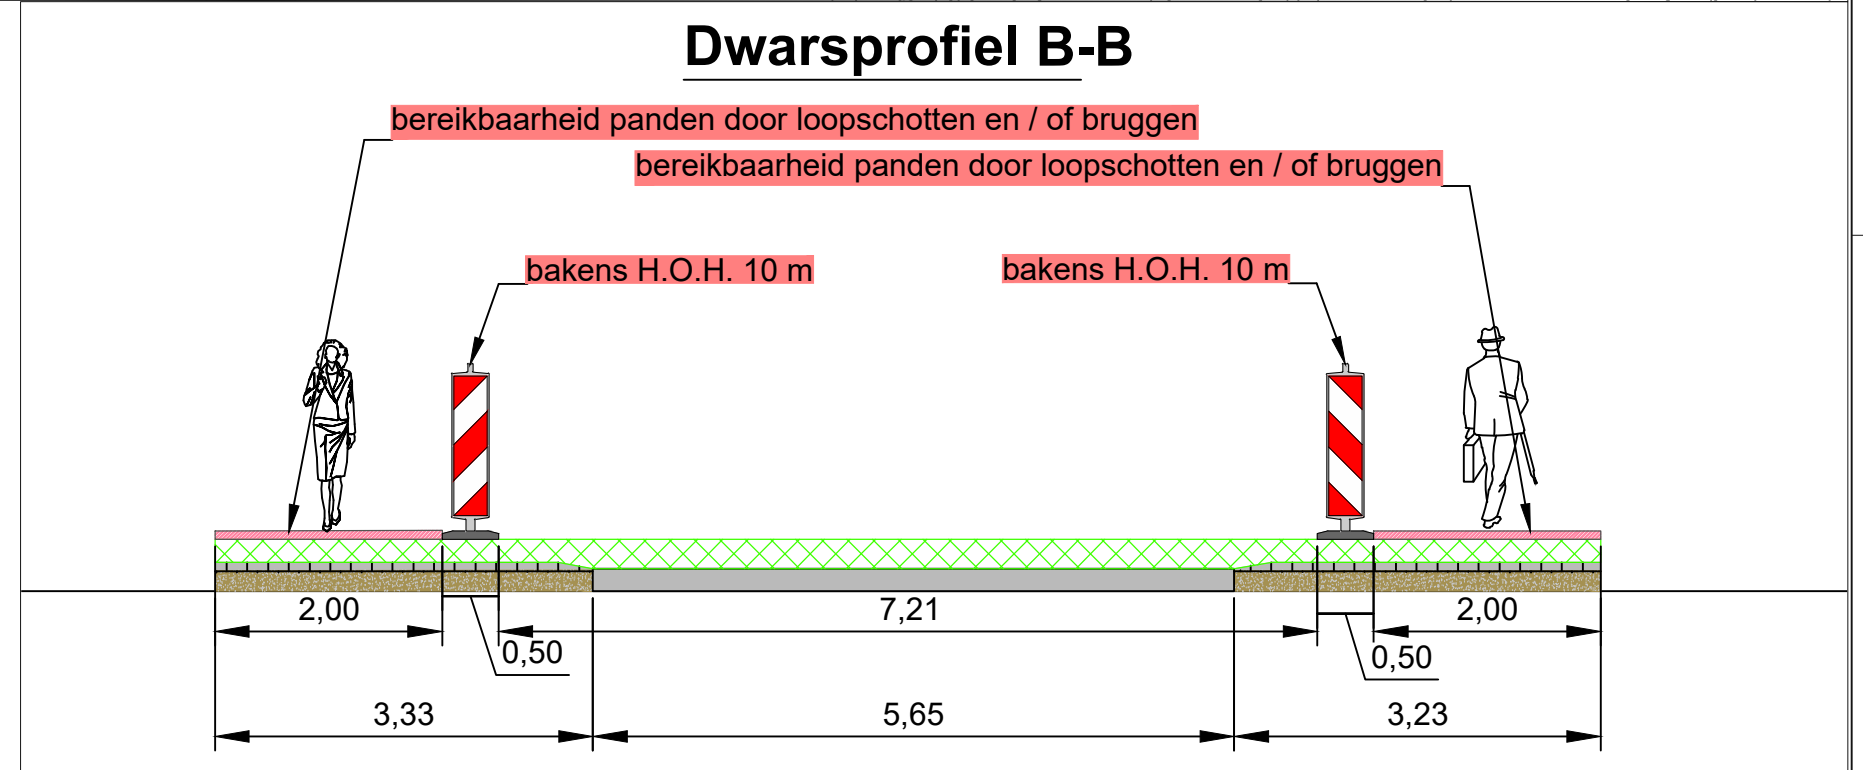
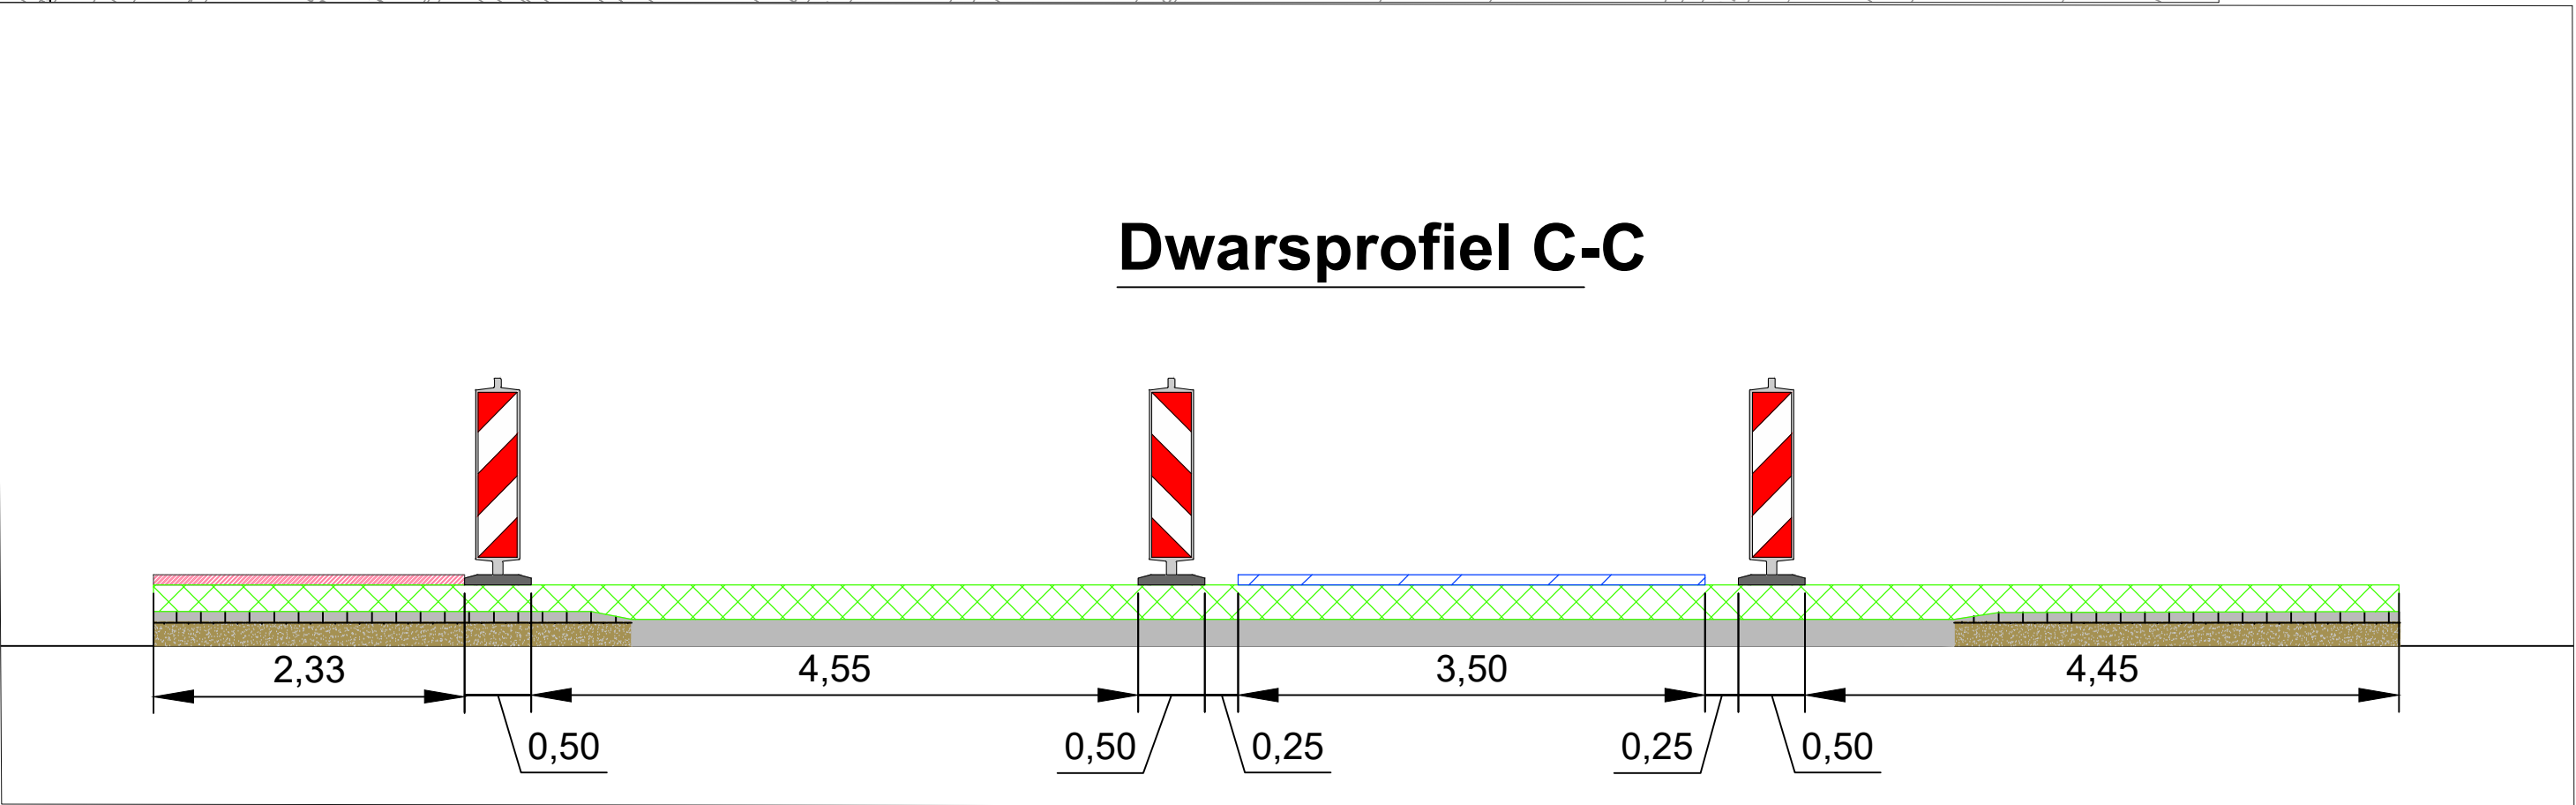
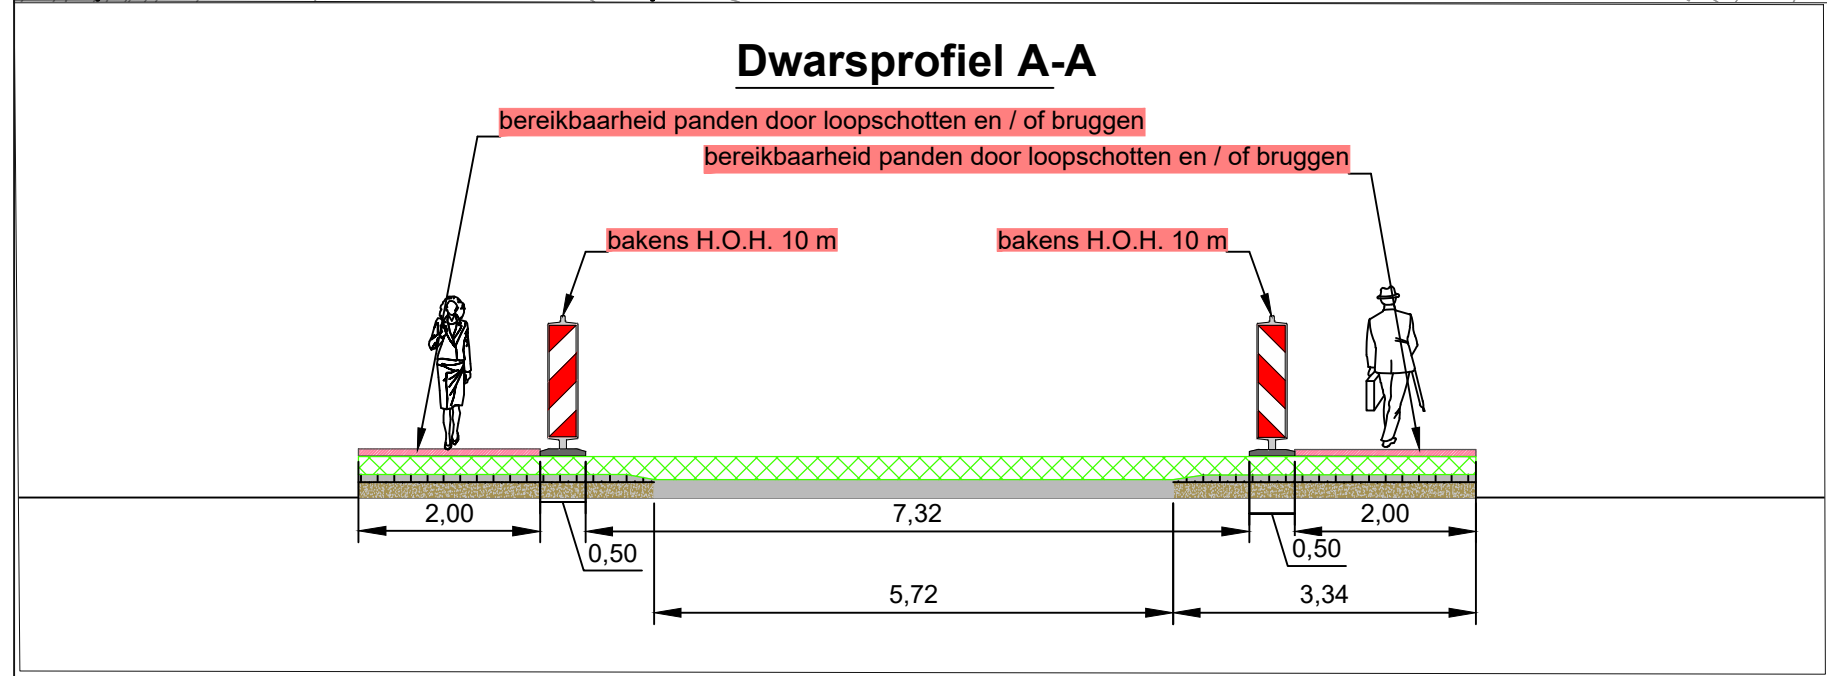
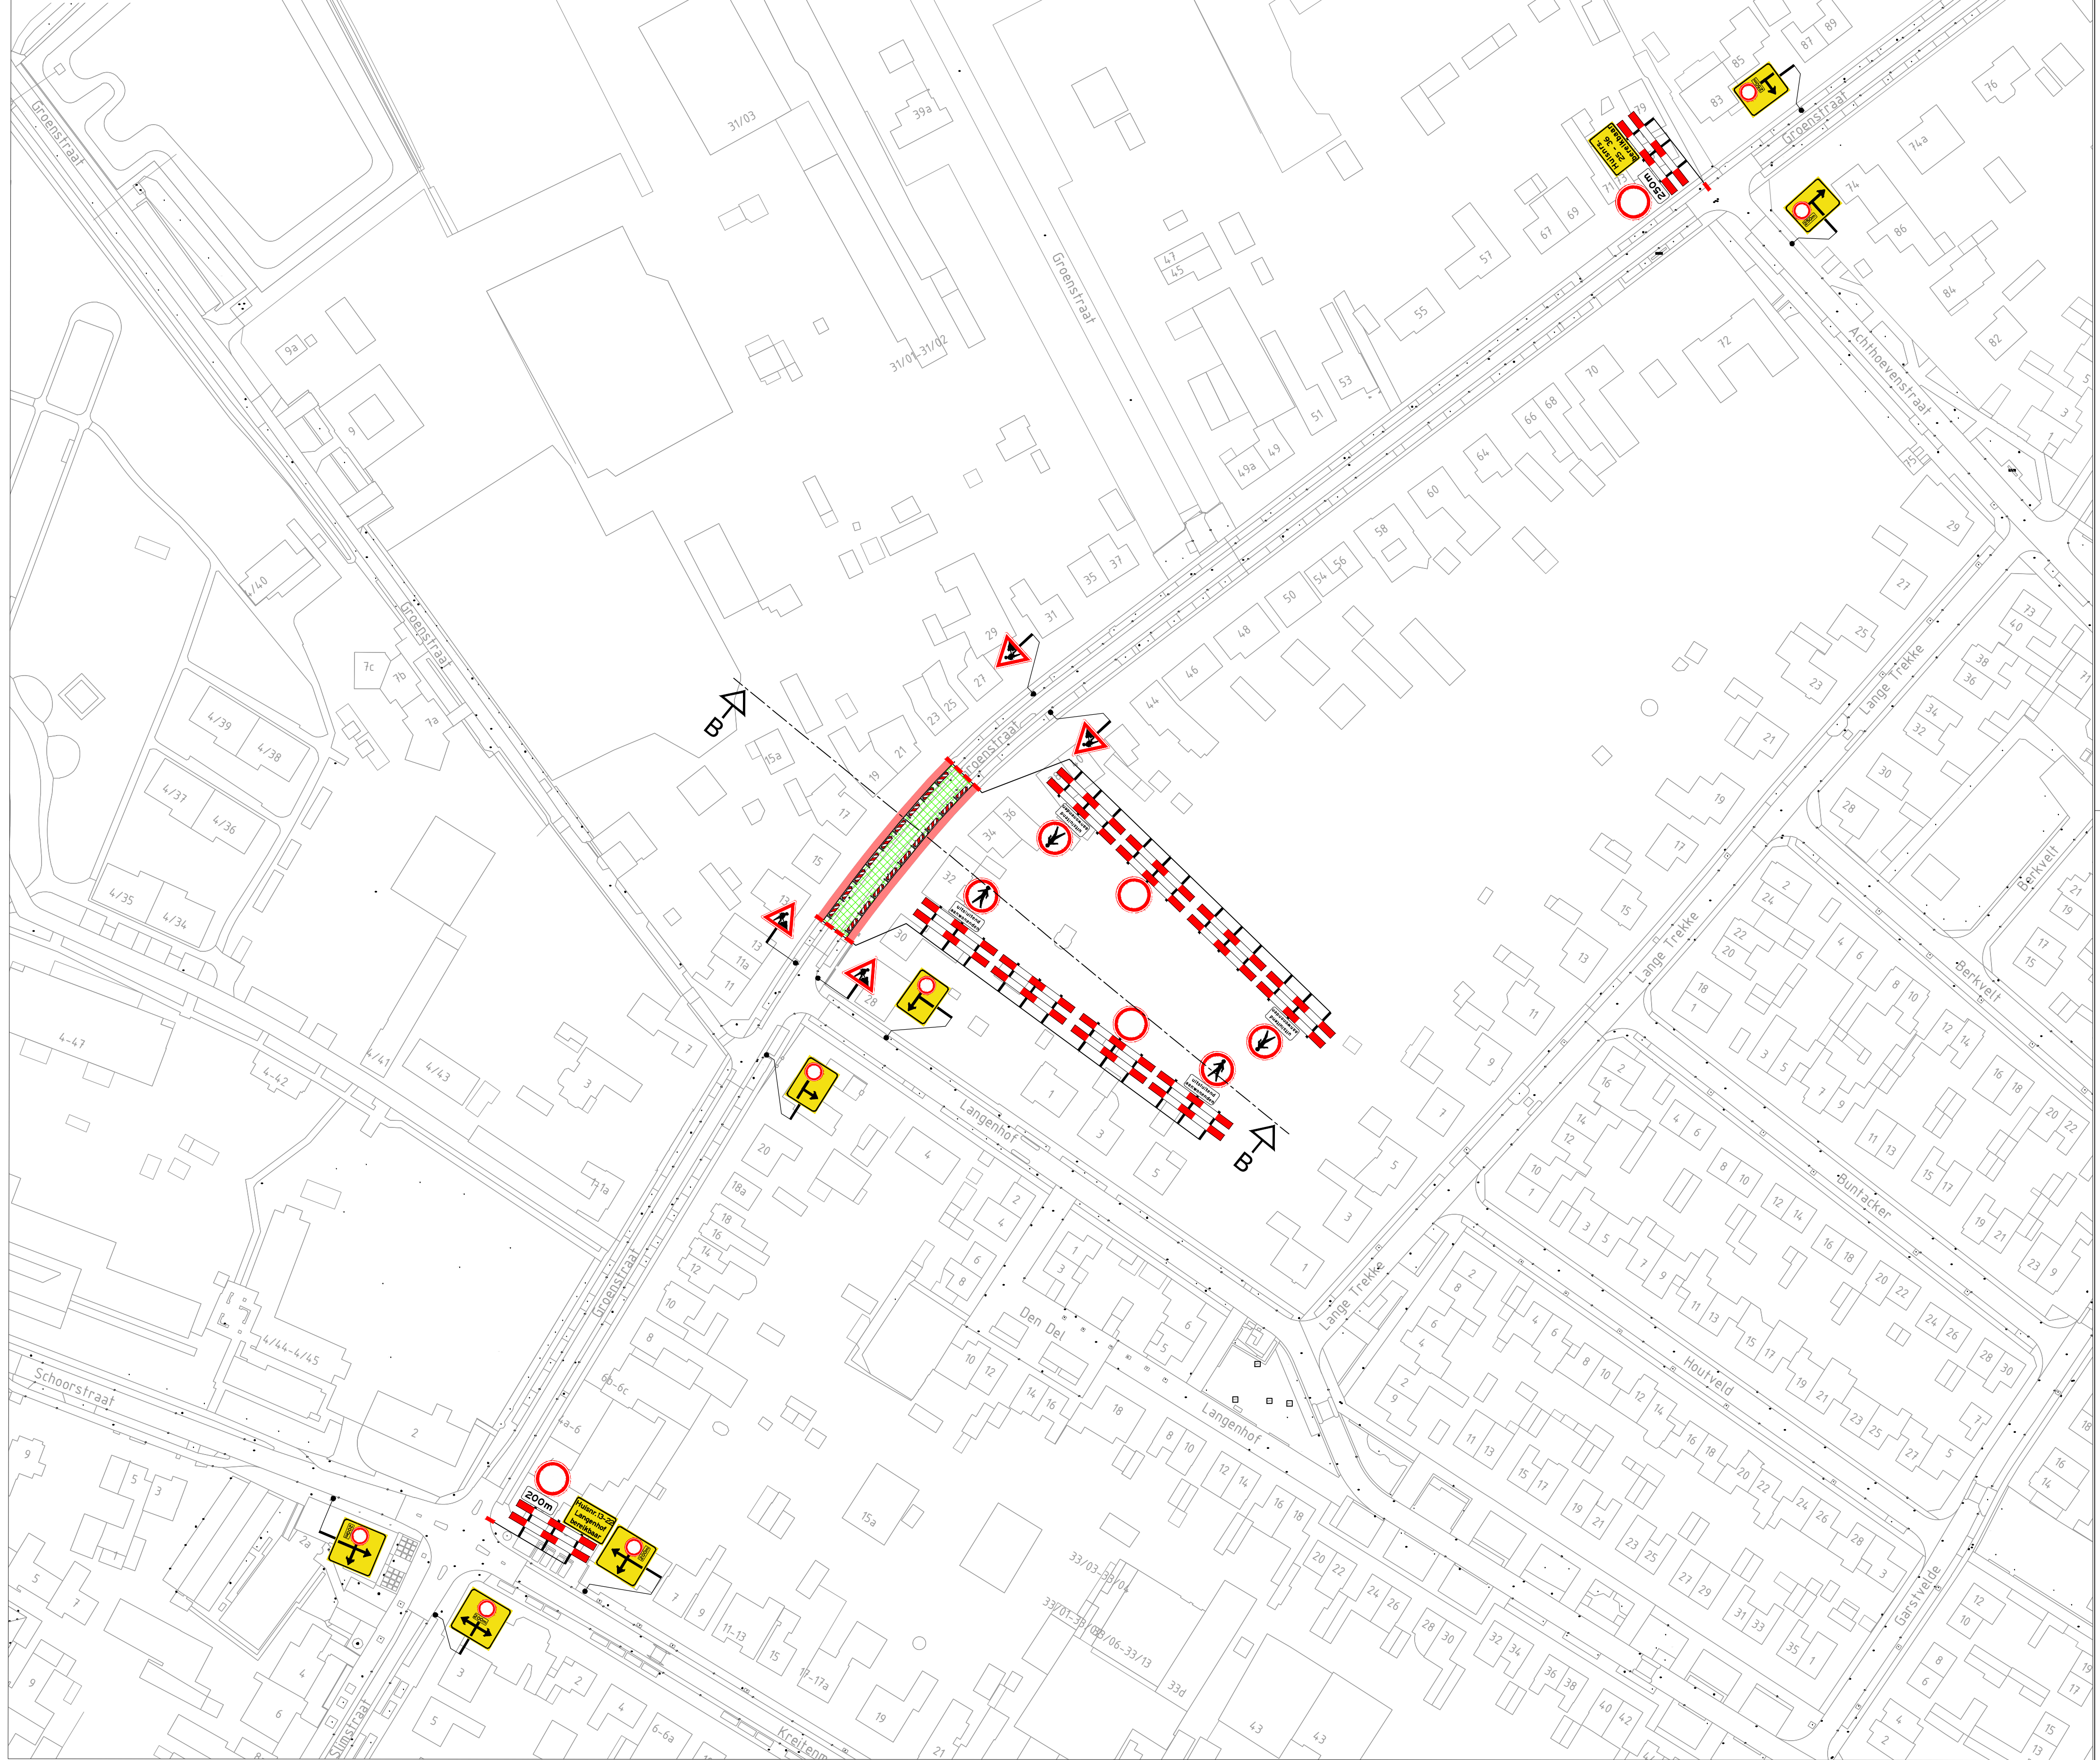


Afzetting fase 1A

Afzetting fase 1B

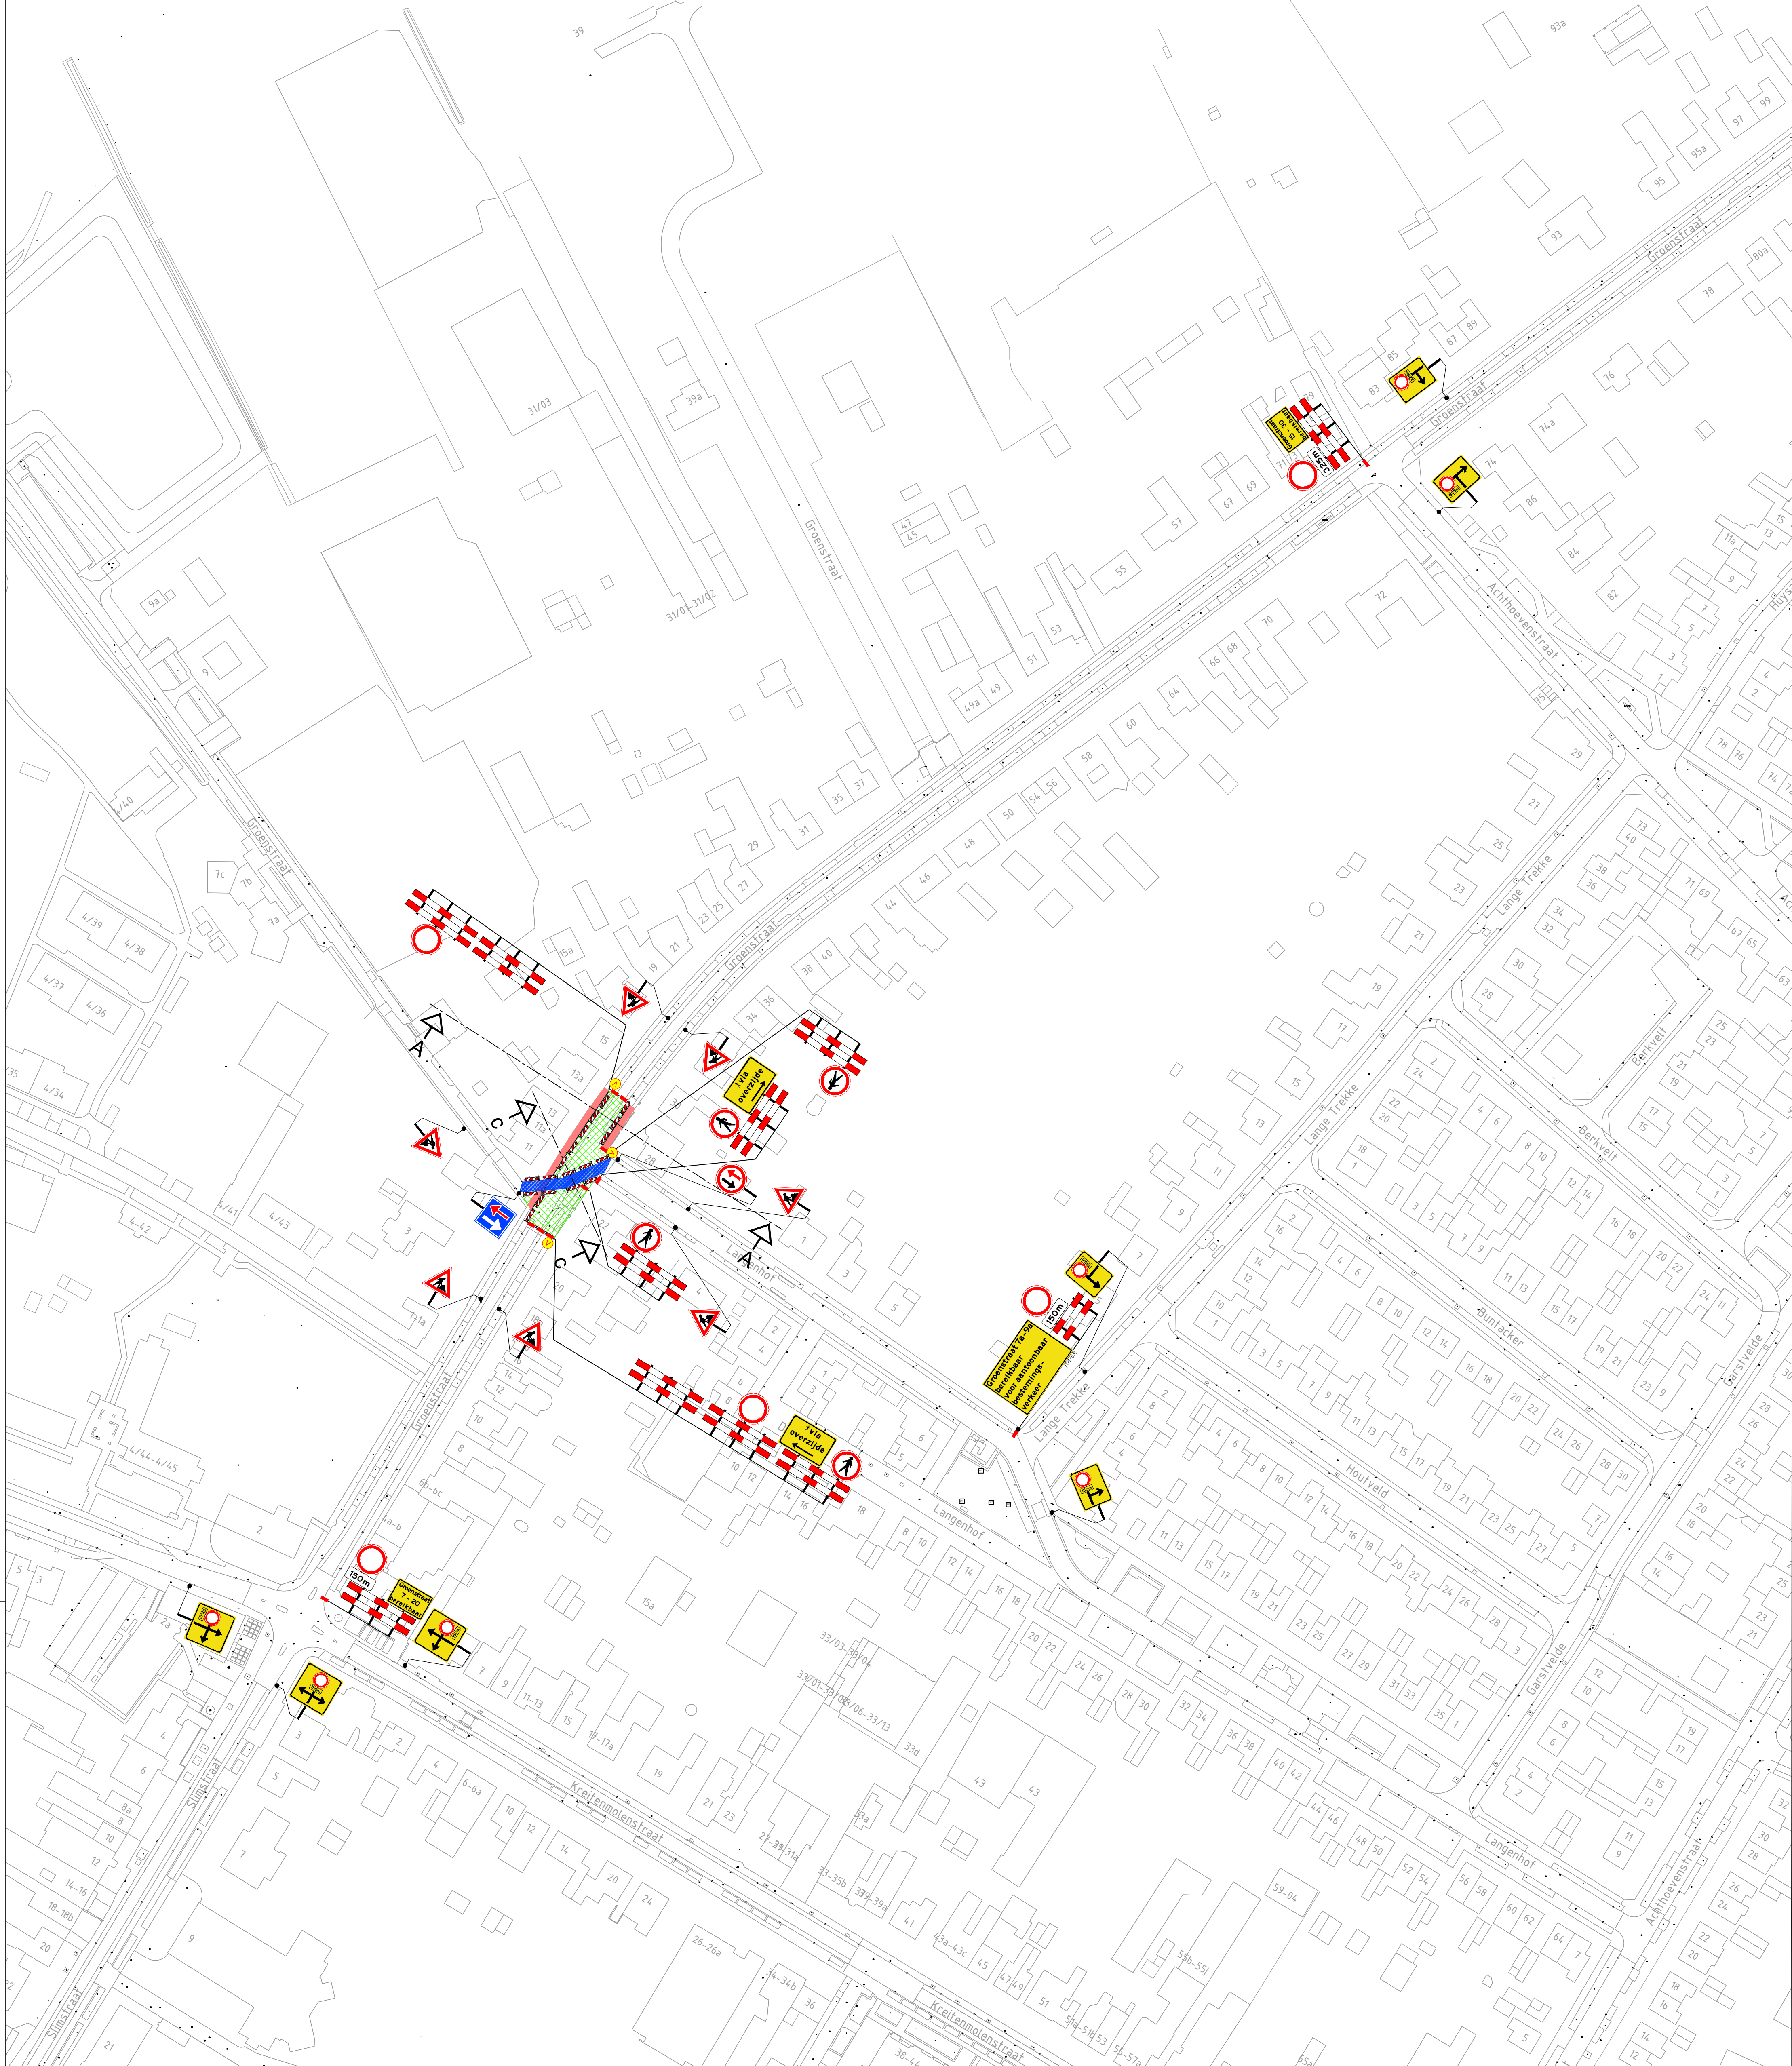

Parkeerverboden en vooraankondigingen fase 1B

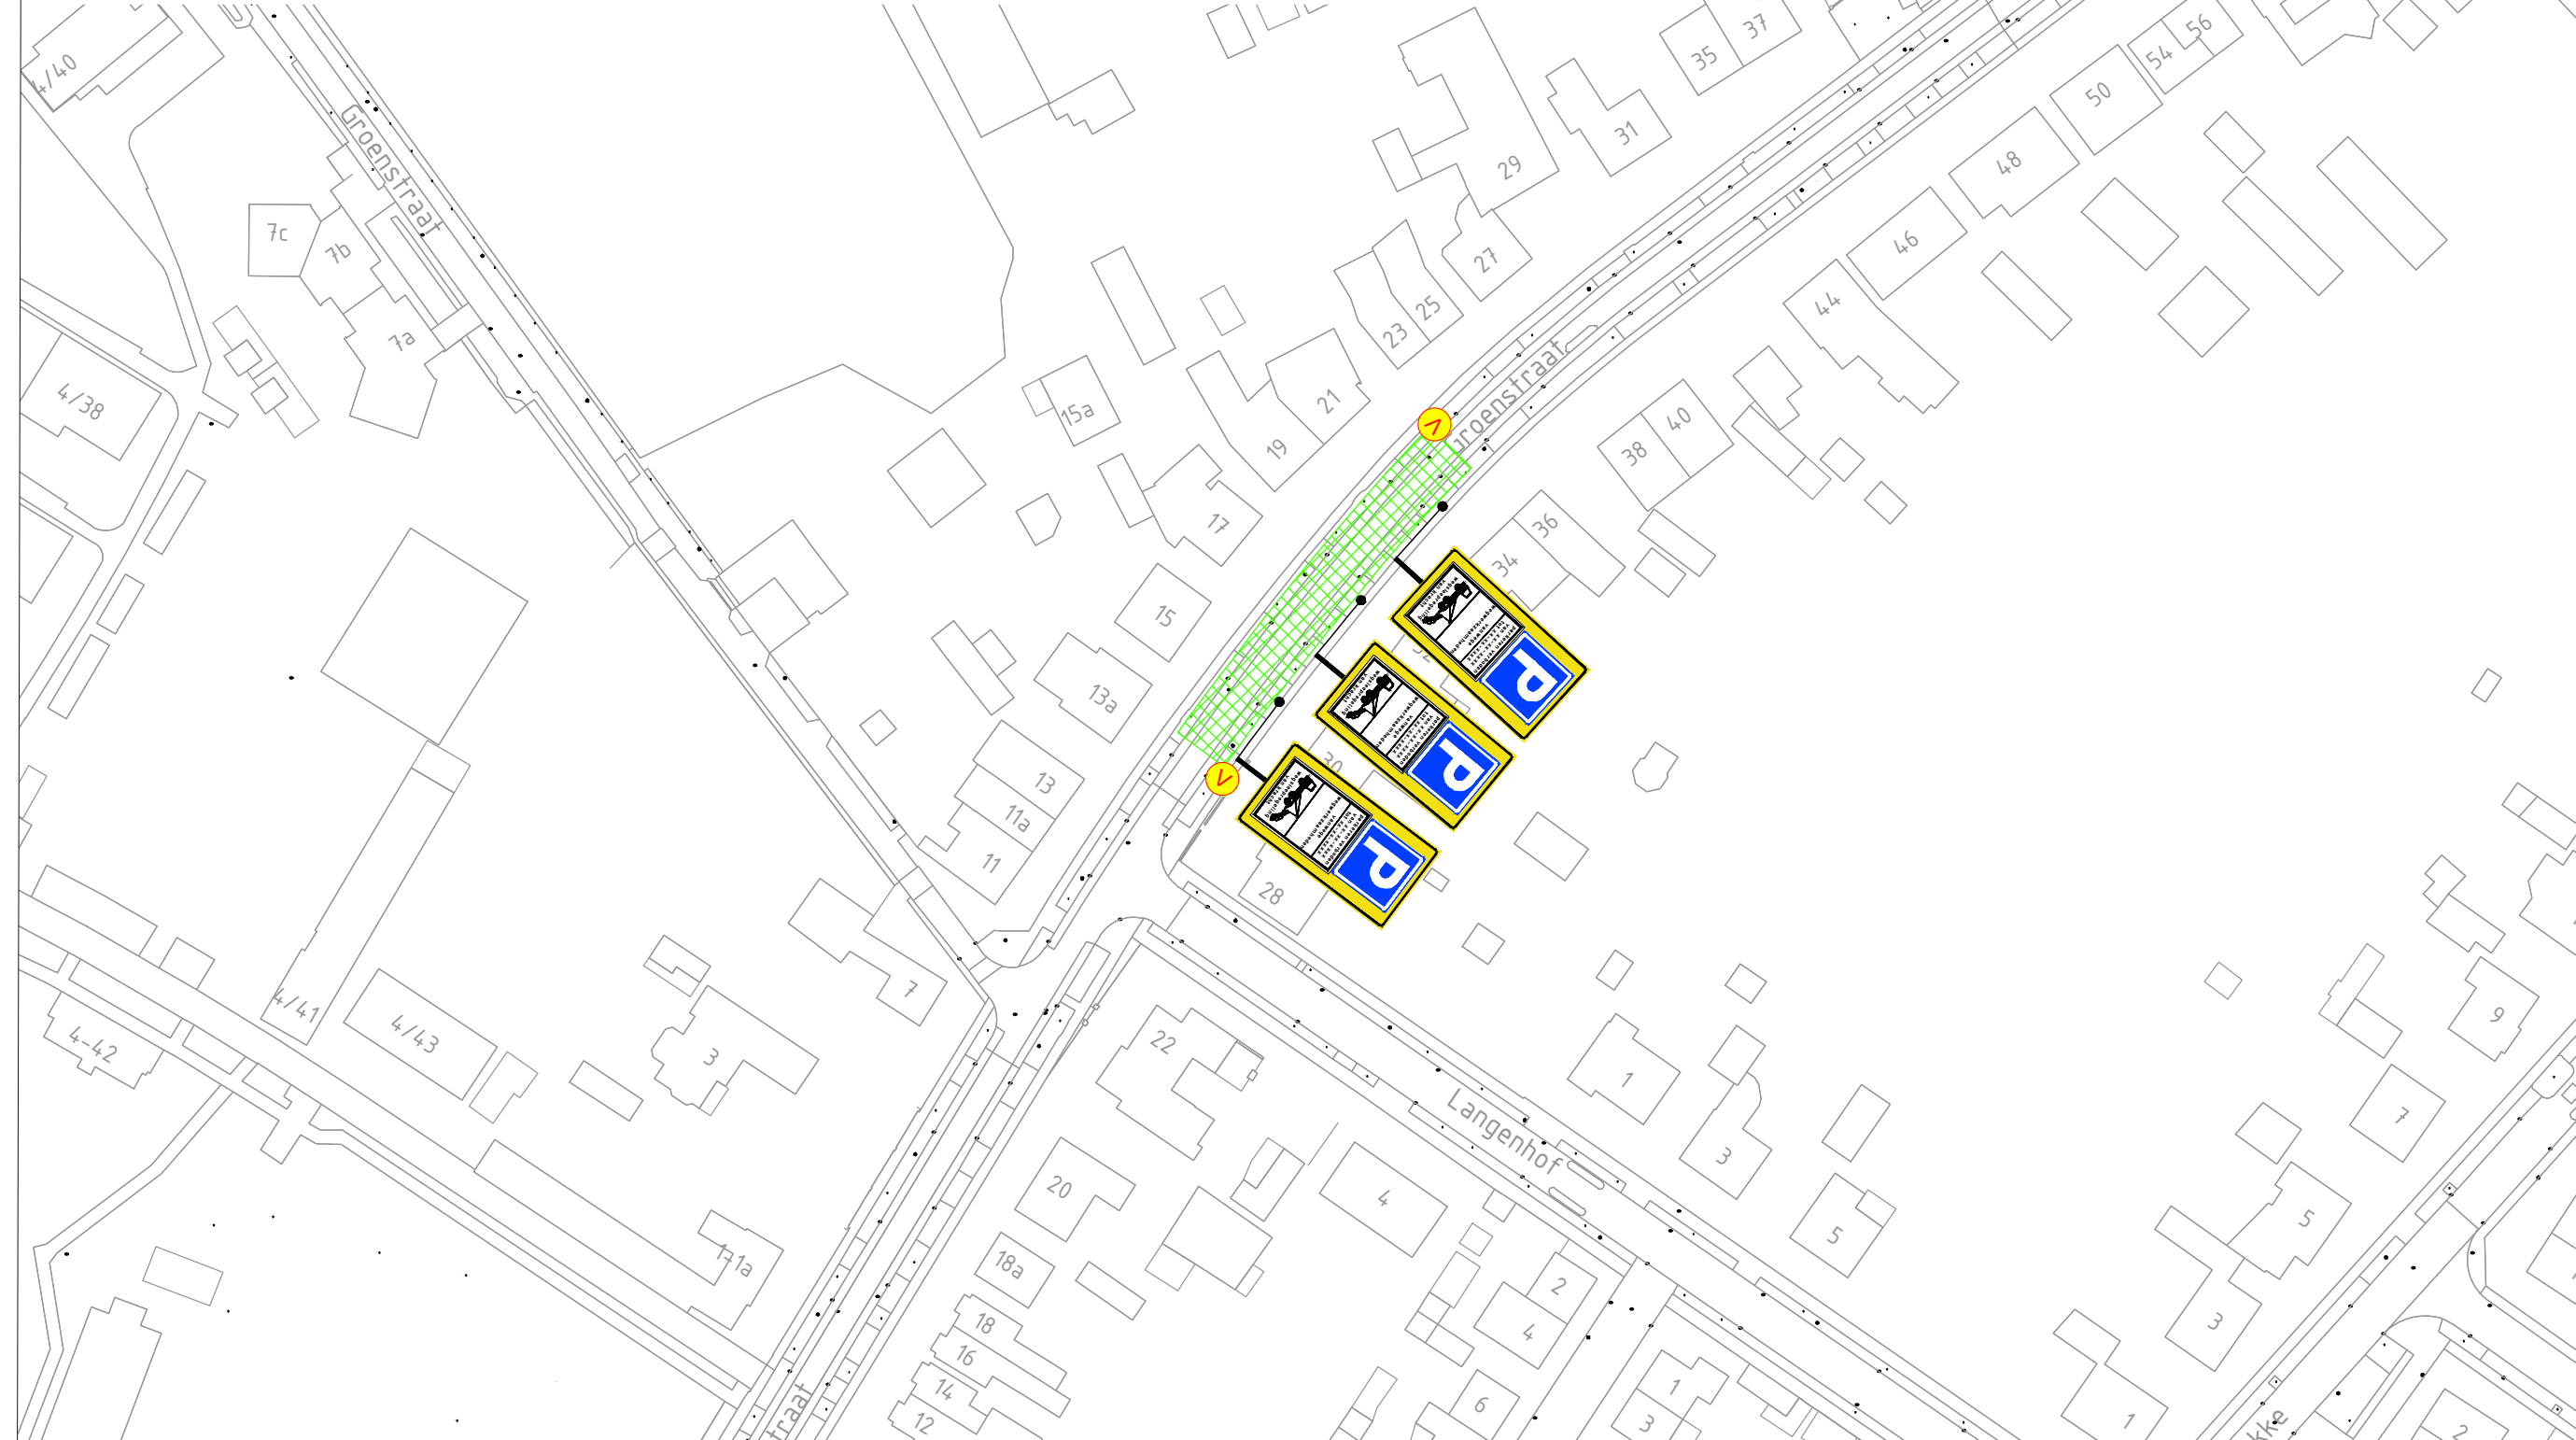

Maximale lengte werkvak = 80m

Legenda

- werkvak
- loopschotten
- rijplaten
- vooraankondiging

GOEDGEKEURD
Door R.K. op 9-02-2019, 725206

Ramudden

Herinrichting Langenhof - Udenhout
Fase 1A en 1B

Tijdelijke verkeersmaatregelen
Afzetting

vander Zanden

tekst: MFL 13-07-20
versie: 1.4
tekst: R.V.T.
tekst: 202629804-003

opdrachtgever: vander Zanden

tekst: MFL 13-07-20
versie: 1.4
tekst: R.V.T.
tekst: 202629804-003

Oriëntatie