


Dwarsprofiel 1
Schaal 1:100

Legenda

-  werkvak
-  letterhoogte
-  verkeersregelaar

GOEDGEKEURD
Door MdG op 8:54 am, 4/21/26

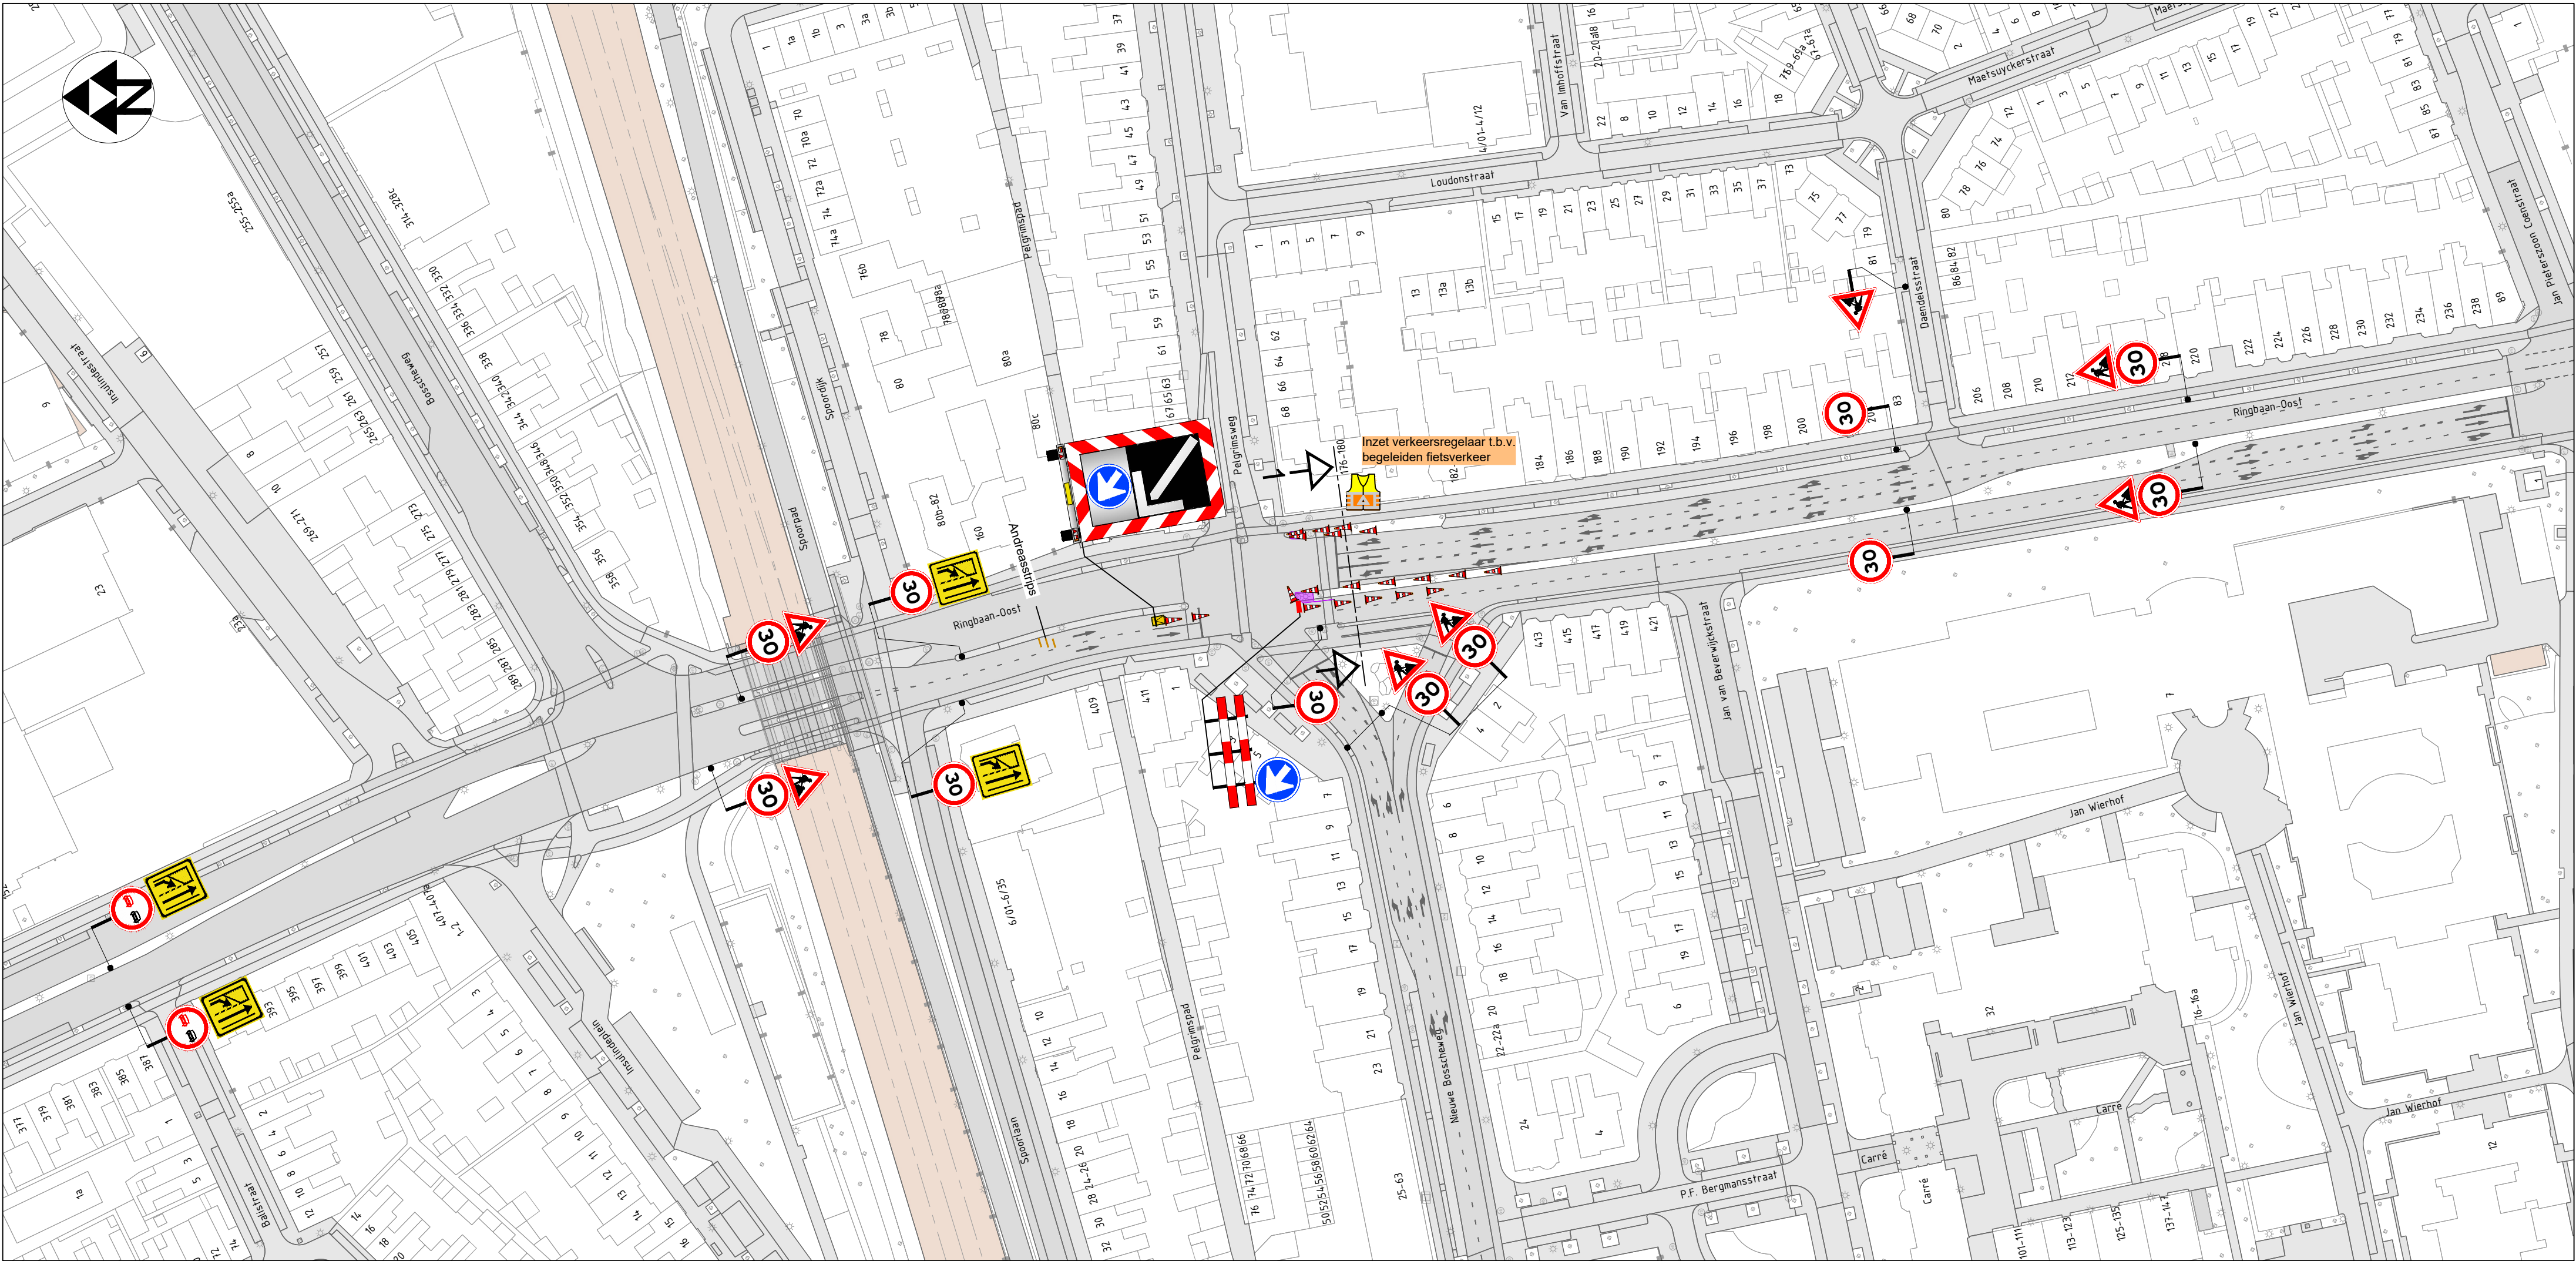

RAMUDDEN BV
Tel: +31 13 21 32 202
Email: info@ramudden.nl
Website: www.ramudden.nl
NOK 2025 BRL9101-2500001



Schade portaal ri. 5/6 van VRI 009

Tijdelijke verkeersmaatregelen
Afzettingen t.b.v. vrijgraven portaalstaanders
Locatie: kruispunt Ringbaan-Oost - Nieuwe Boschweg

tekenaar: RBR	17-04-'26	vrijgave: PBR	17-04-'26
versie: 1.0	blad: 1	van: 1	
schaal: 1:100 / 1:1000	formaat: A2		
tekeningnr.: 202630554-003			