
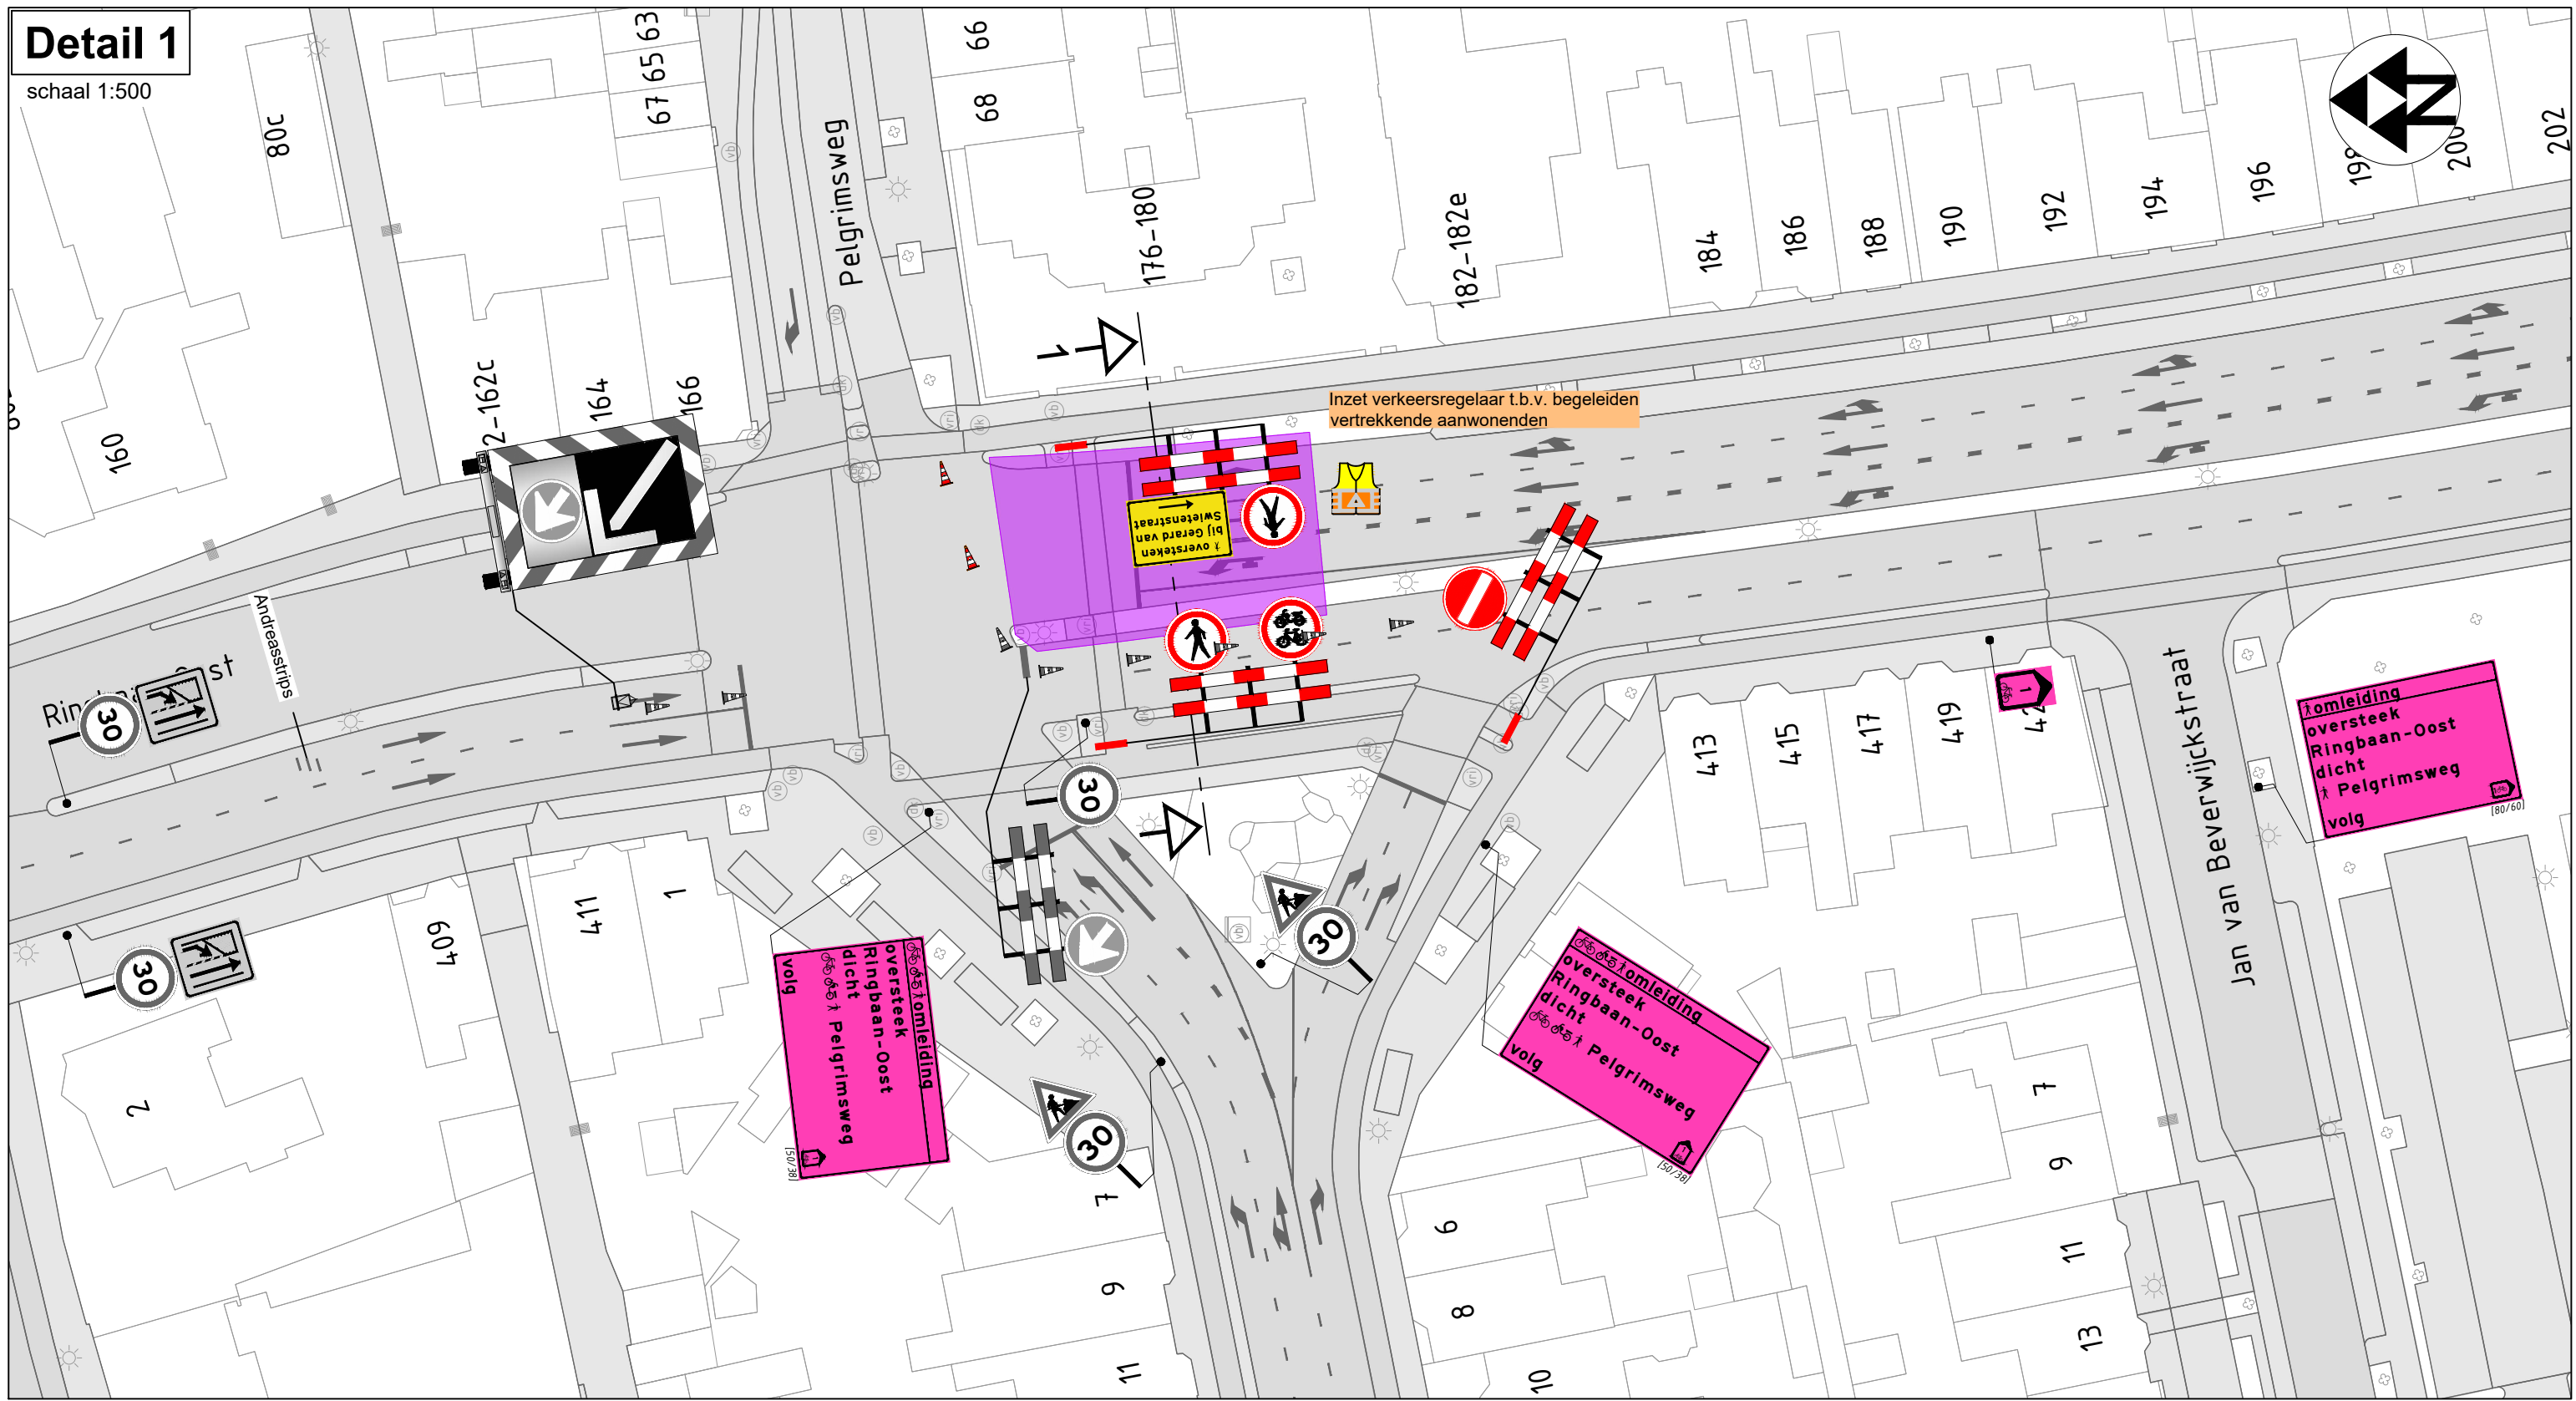
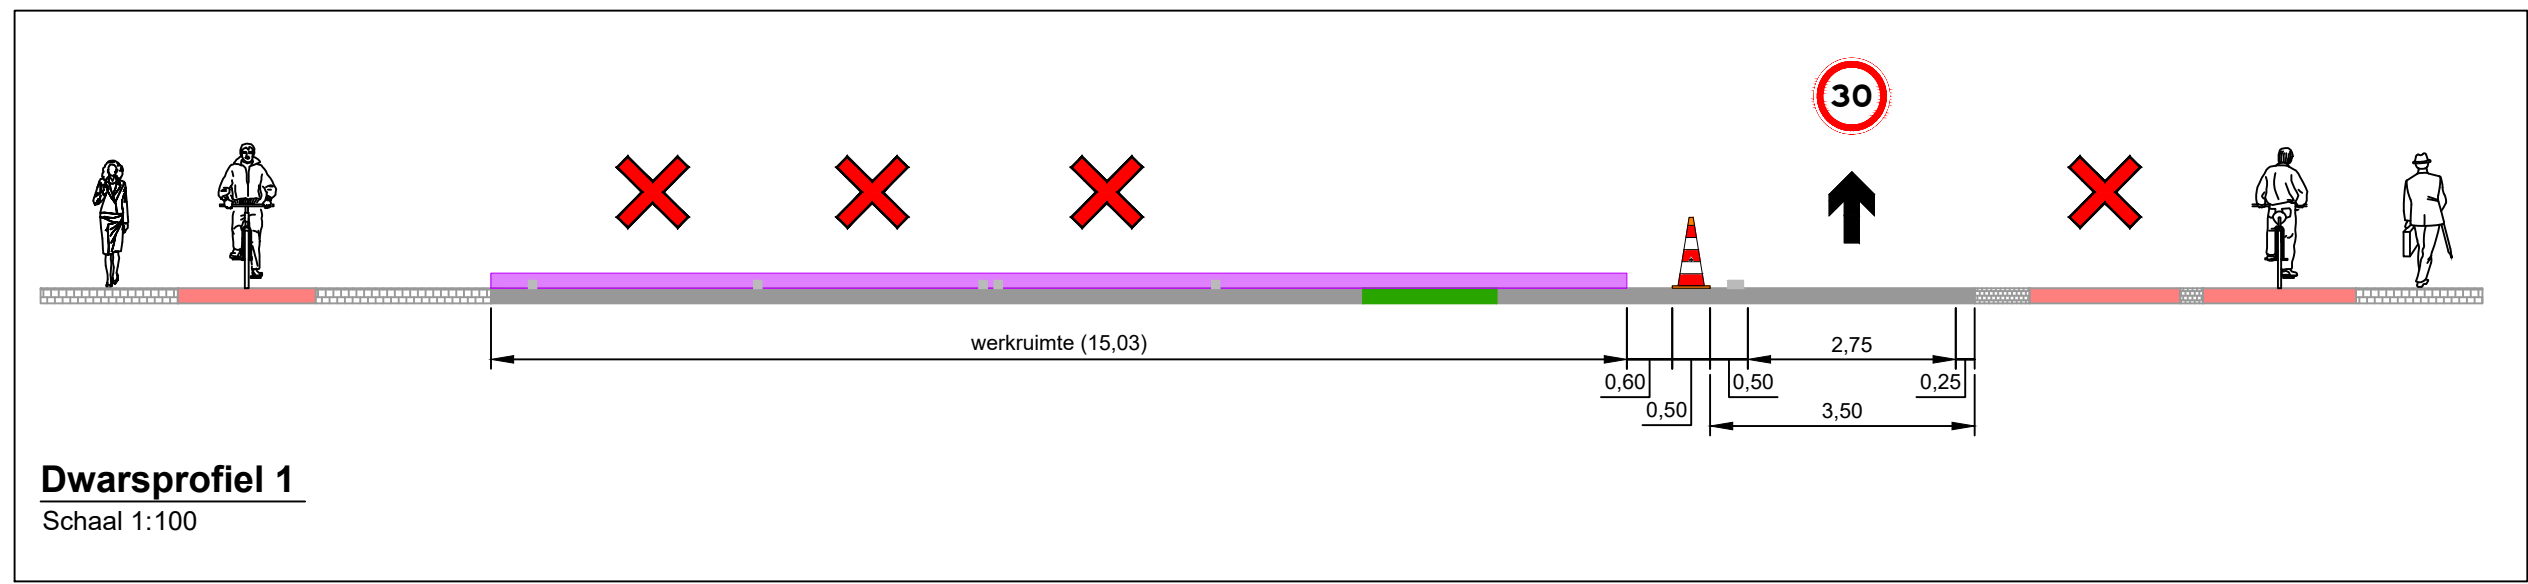


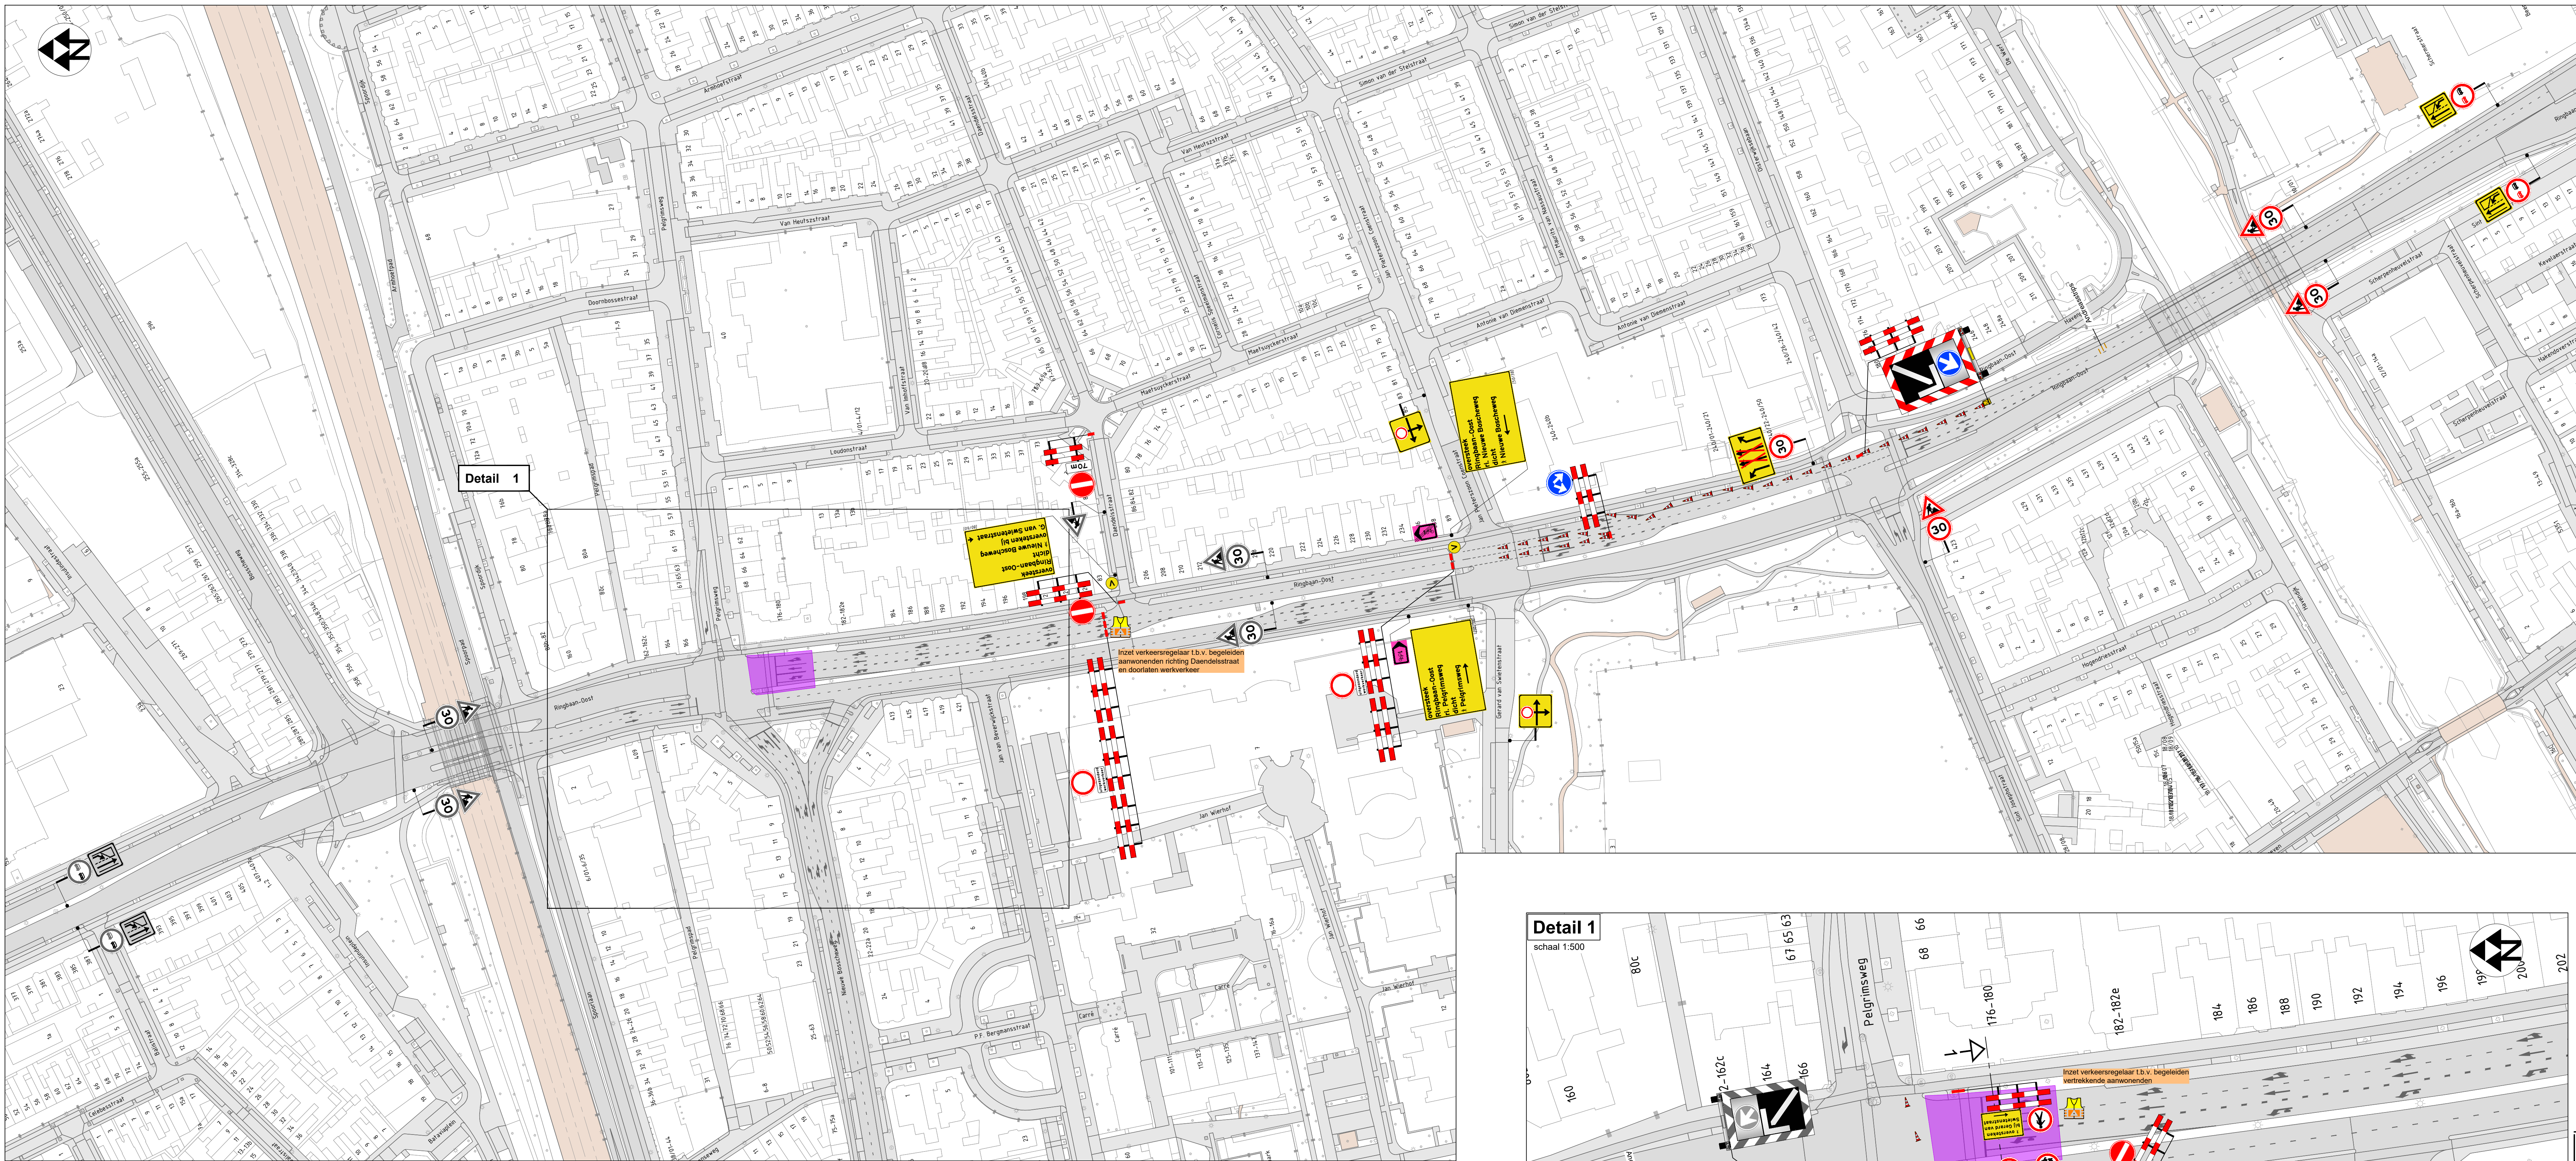

Legenda

- werkvlak
- letterhoogte
- verkeersregelaar
- vooraankondiging

Opmerkingen:

- Bijbehorende omtekeningen conform tekening: 202630554-002

Ramudden

Goedgekeurd
Door MfG op 8:53 am, 4/21/26

Hoeflake

Schade portaal ri. 5/6 van VRI 009

Tijdelijke verkeersmaatregelen
Afzettingen
Locatie: kruispunt Ringbaan-Oost - Nieuwe Boschweg

Weekmaatschappij
Tel: +31 13 21 22 202
E-mail: info@ramudden.nl
Website: www.ramudden.nl

Opdrachtgever:
RBR
17-04-26
Vrijgave: PBR
17-04-26

versie: 1.1
blad: 1 van 1

schaal: 1:100 / 1:500 / 1:1000
formaat: A0xA1

tekeningnr: 202630554-001

© Ramudden BV