



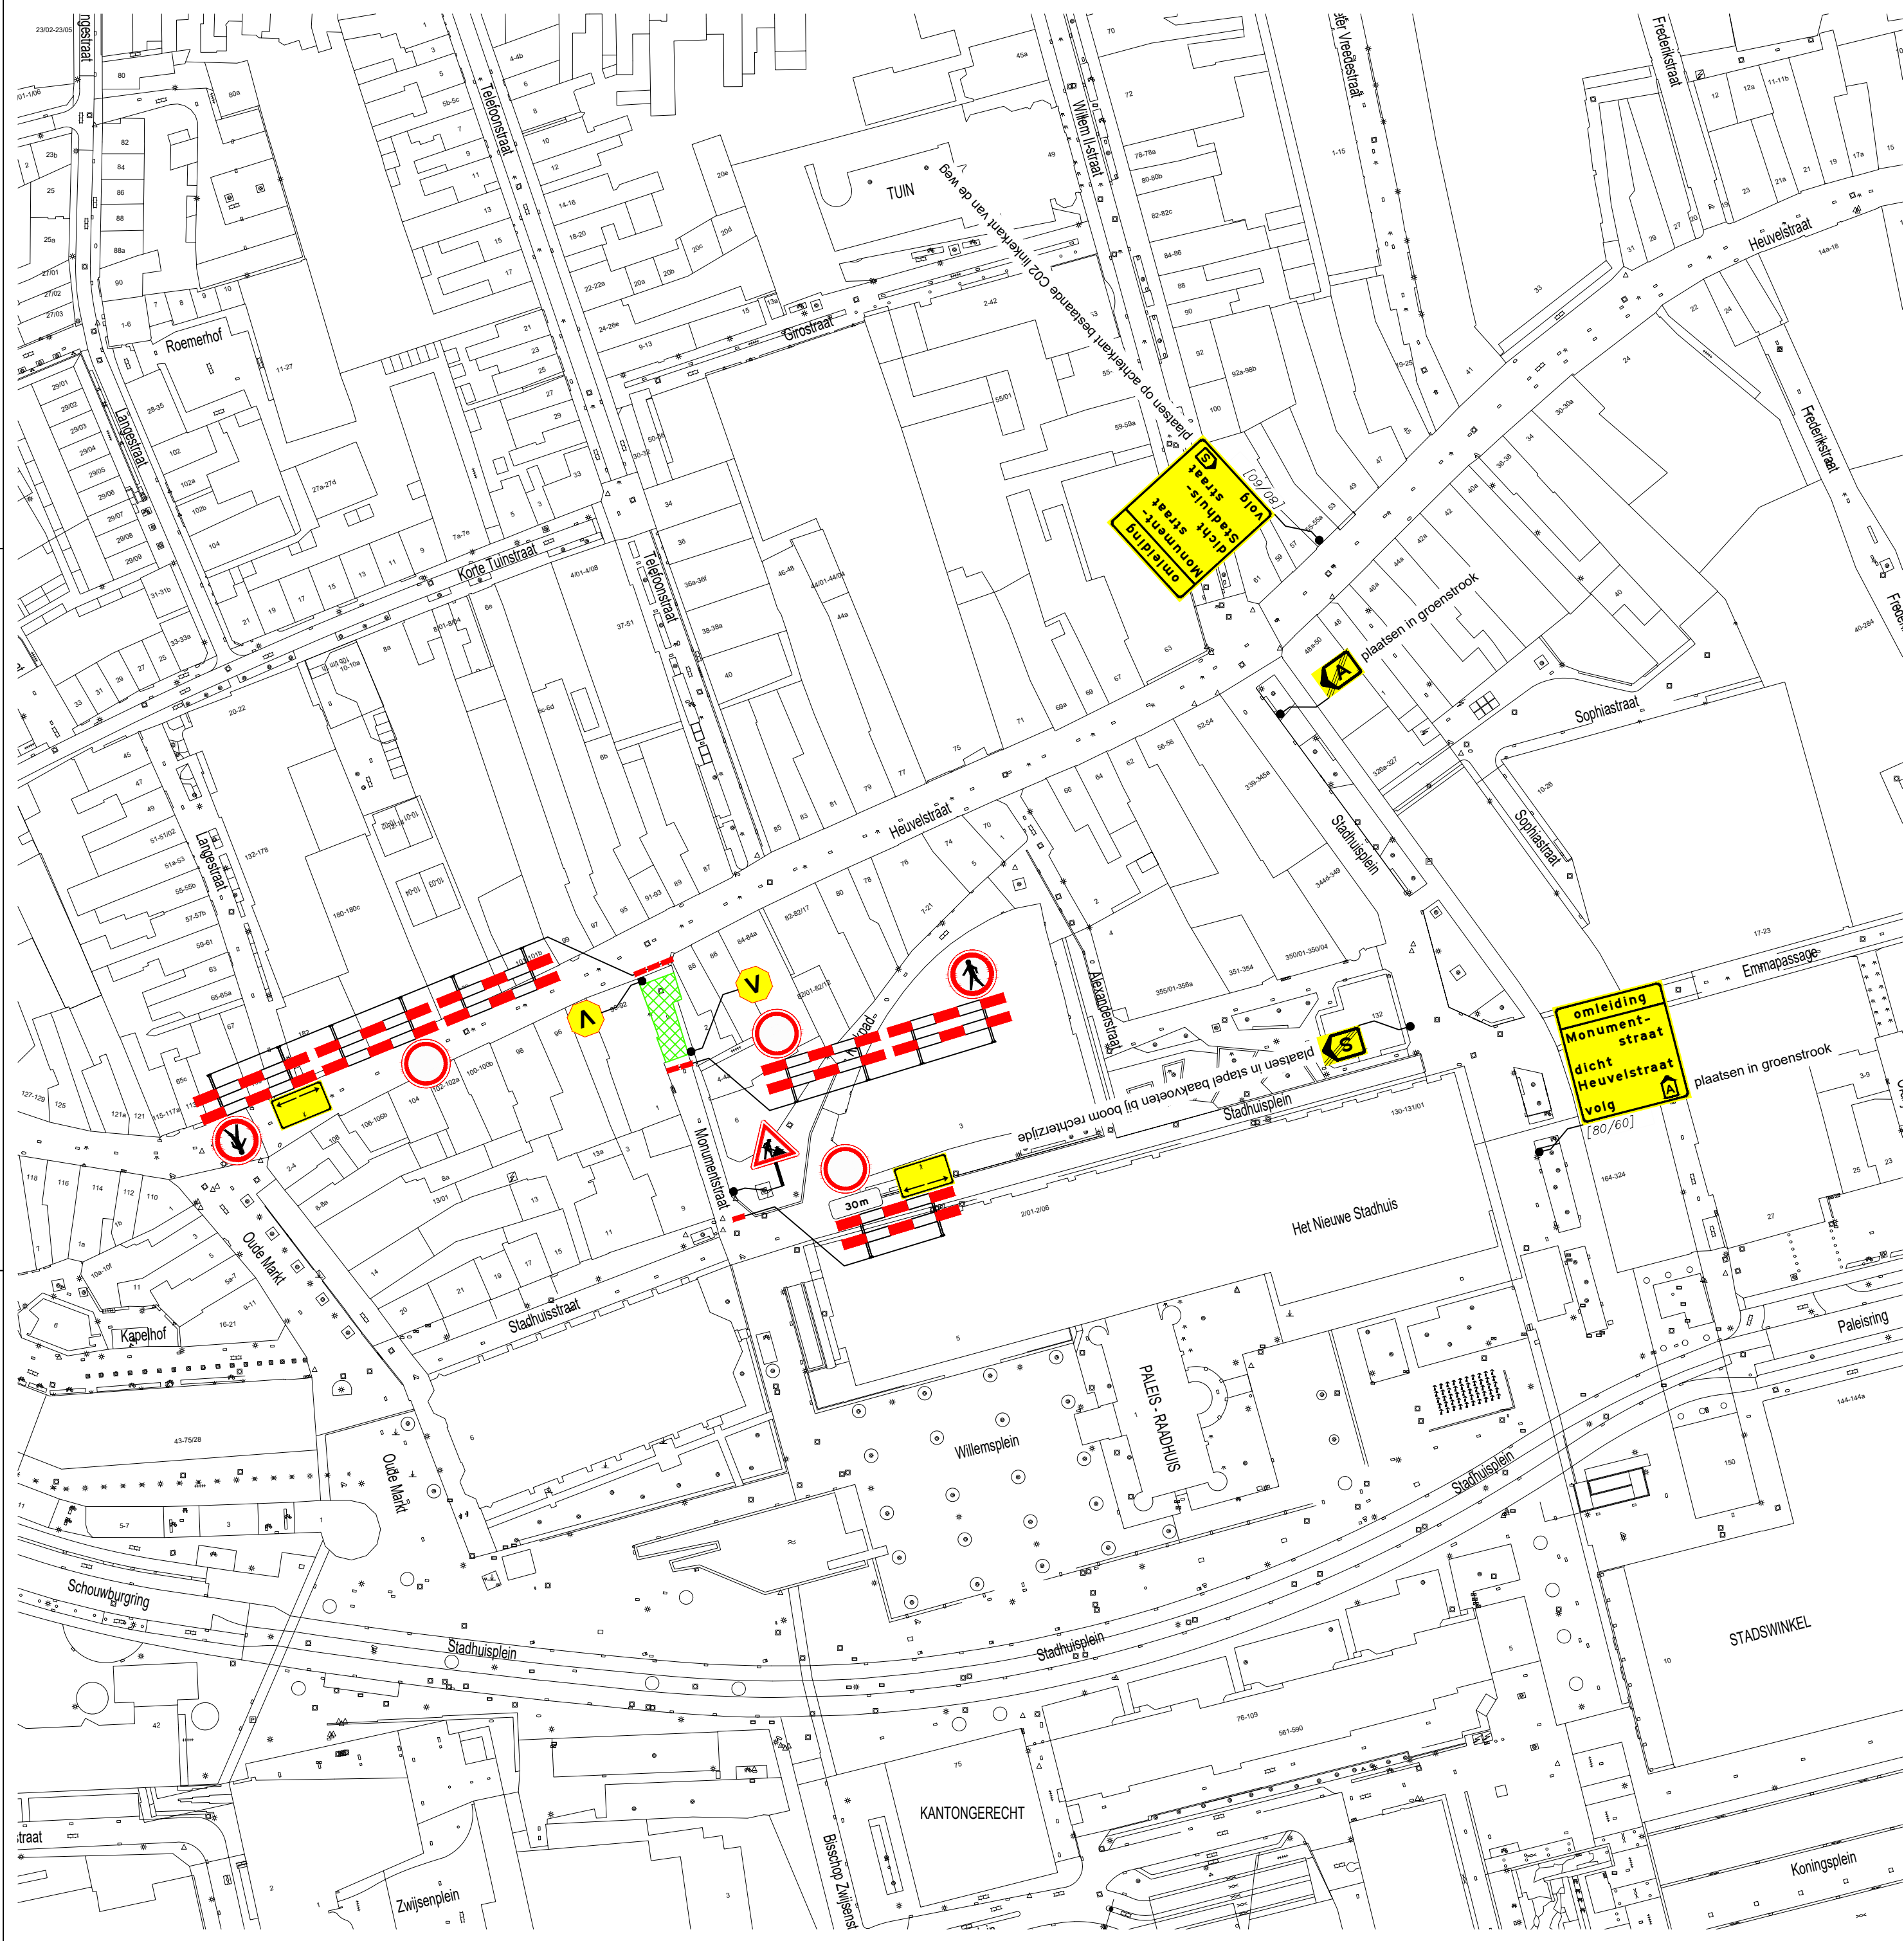

GOEDGEKEURD
Door R.Ke op 7:51 am, 5/28/26

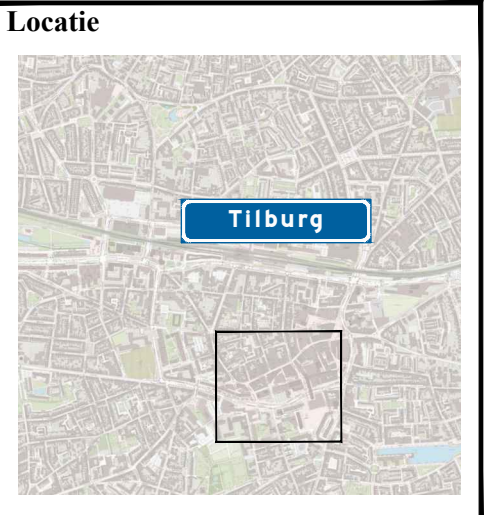

Legenda

- werkruimte
- vooraankondiging
- te plaatsen verkeersmaatregelen
- te plaatsen tekstbord
- deze weg is dicht
van (start ultv.)
t/m (einde ultv.)
[80/60]

Oriëntatie



RAMUDDEN BV
Tel: +31 13 21 32 202
Email: info@ramudden.nl
Website: www.ramudden.nl



opdrachtgever:

BROEREN
CIVIL SOLUTIONS

Monumentstraat, Tilburg

Verkeersmaatregelen

tekenaar: PKE	27-05-'26	vrijgave: JGE	27-05-'26
versie: 1.0	blad: 1	van: 1	
schaal: 1:1000	formaat: A2		
tekeningnr.: 202631112-001			

© Ramudden BV