



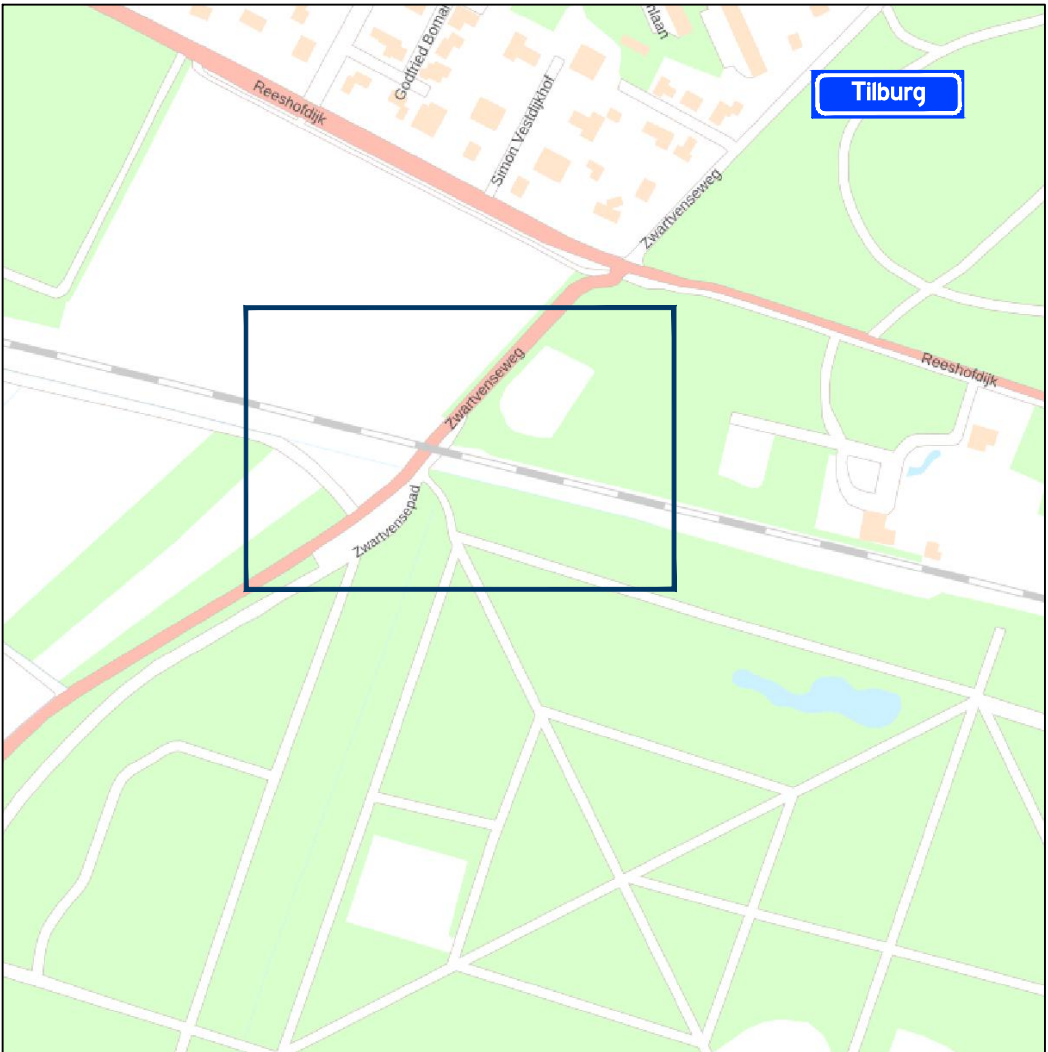

Locatie

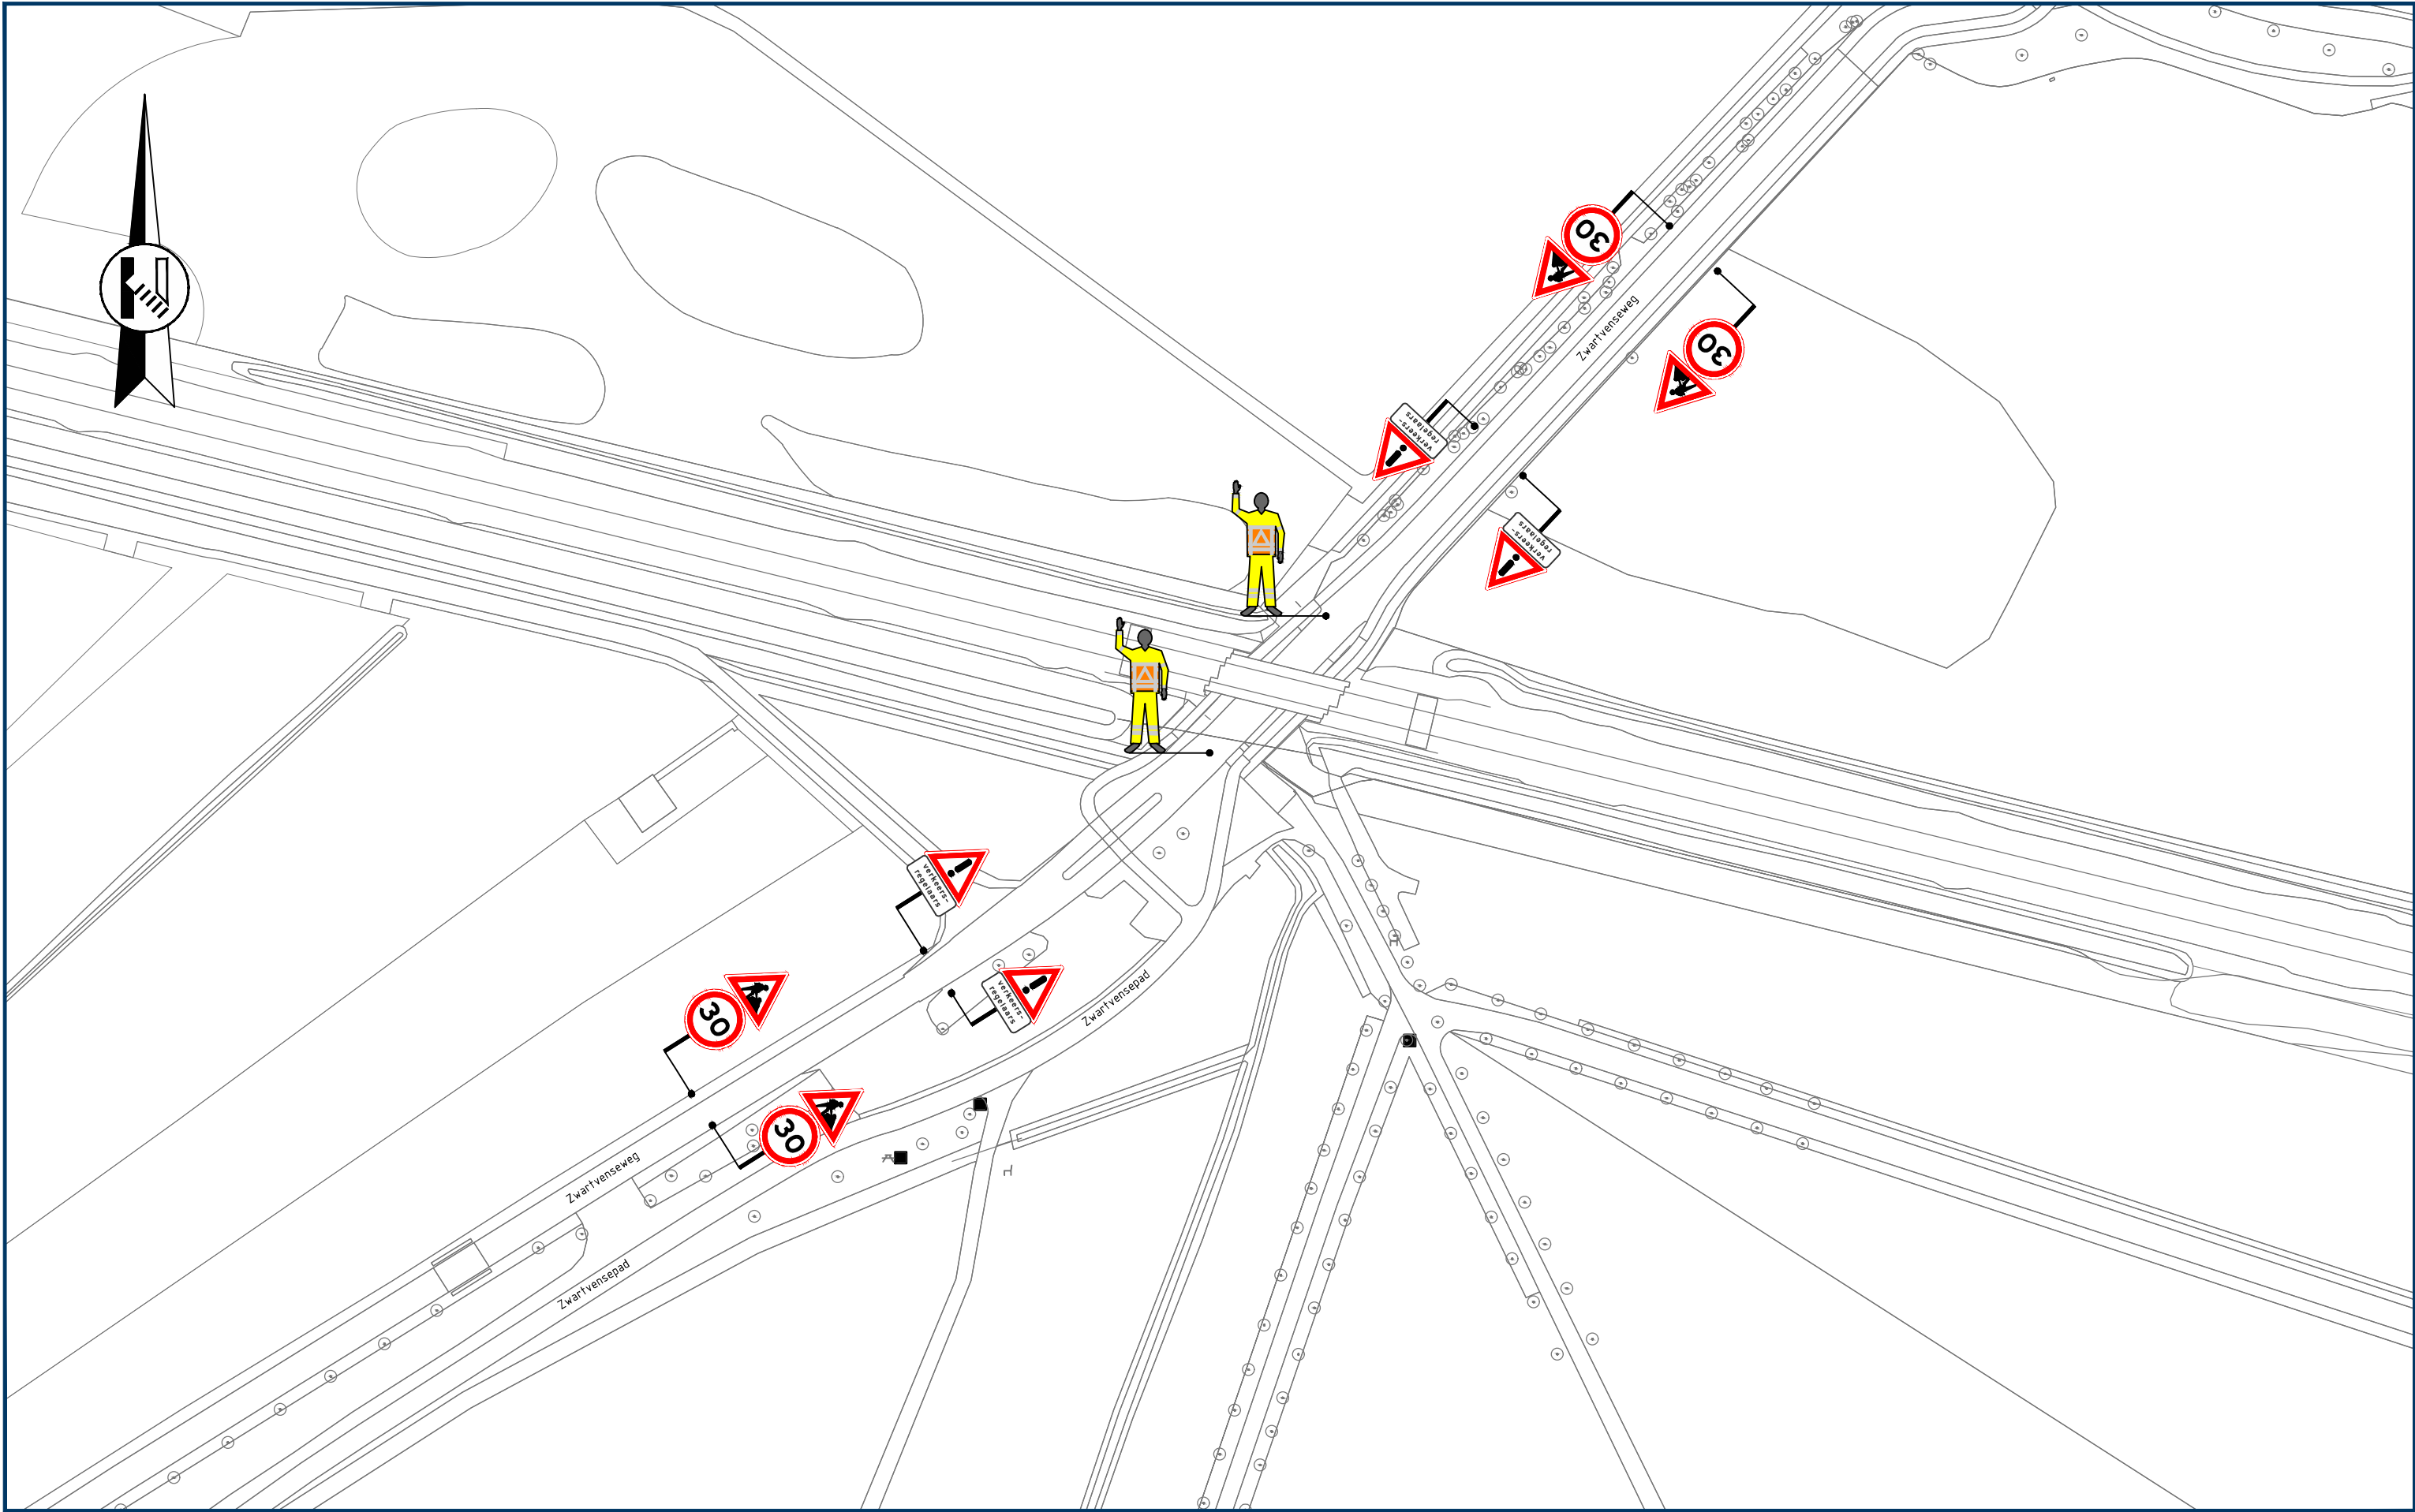

Opmerkingen

- afplakken/afdraaien conflicterende (RVV) bebording

Legenda

- aan te brengen verkeersmaatregelen
- toepassen verkeersregelaars

vanRens

Rayon Zuid
Vestiging Helvoirt
Molenstraat 27a, Helvoirt
Postbus 4, 5268 ZG Helvoirt
T +31 (0)88 03 30 900
www.vanrensbv.nl
info@vanrensbv.nl
wegmarkering | verkeersmaatregelen
ontwerp & advies | bewegwijzering

in opdracht van:



project: Werkzaamheden van en naar spoor
Locatie: Zwartvenseweg | te Tilburg
onderwerp: Tijdelijke verkeersmaatregelen
afzetting

getekend: N. de Jong	datum: 09-07-2026	schaal: 1:1.000
controle: L. van de Laar	datum: 09-07-2026	formaat: A2
vrijgave: B. van Baren	datum: 09-07-2026	versie: 1

tekeningnummer: 08306-T-VKM-002