

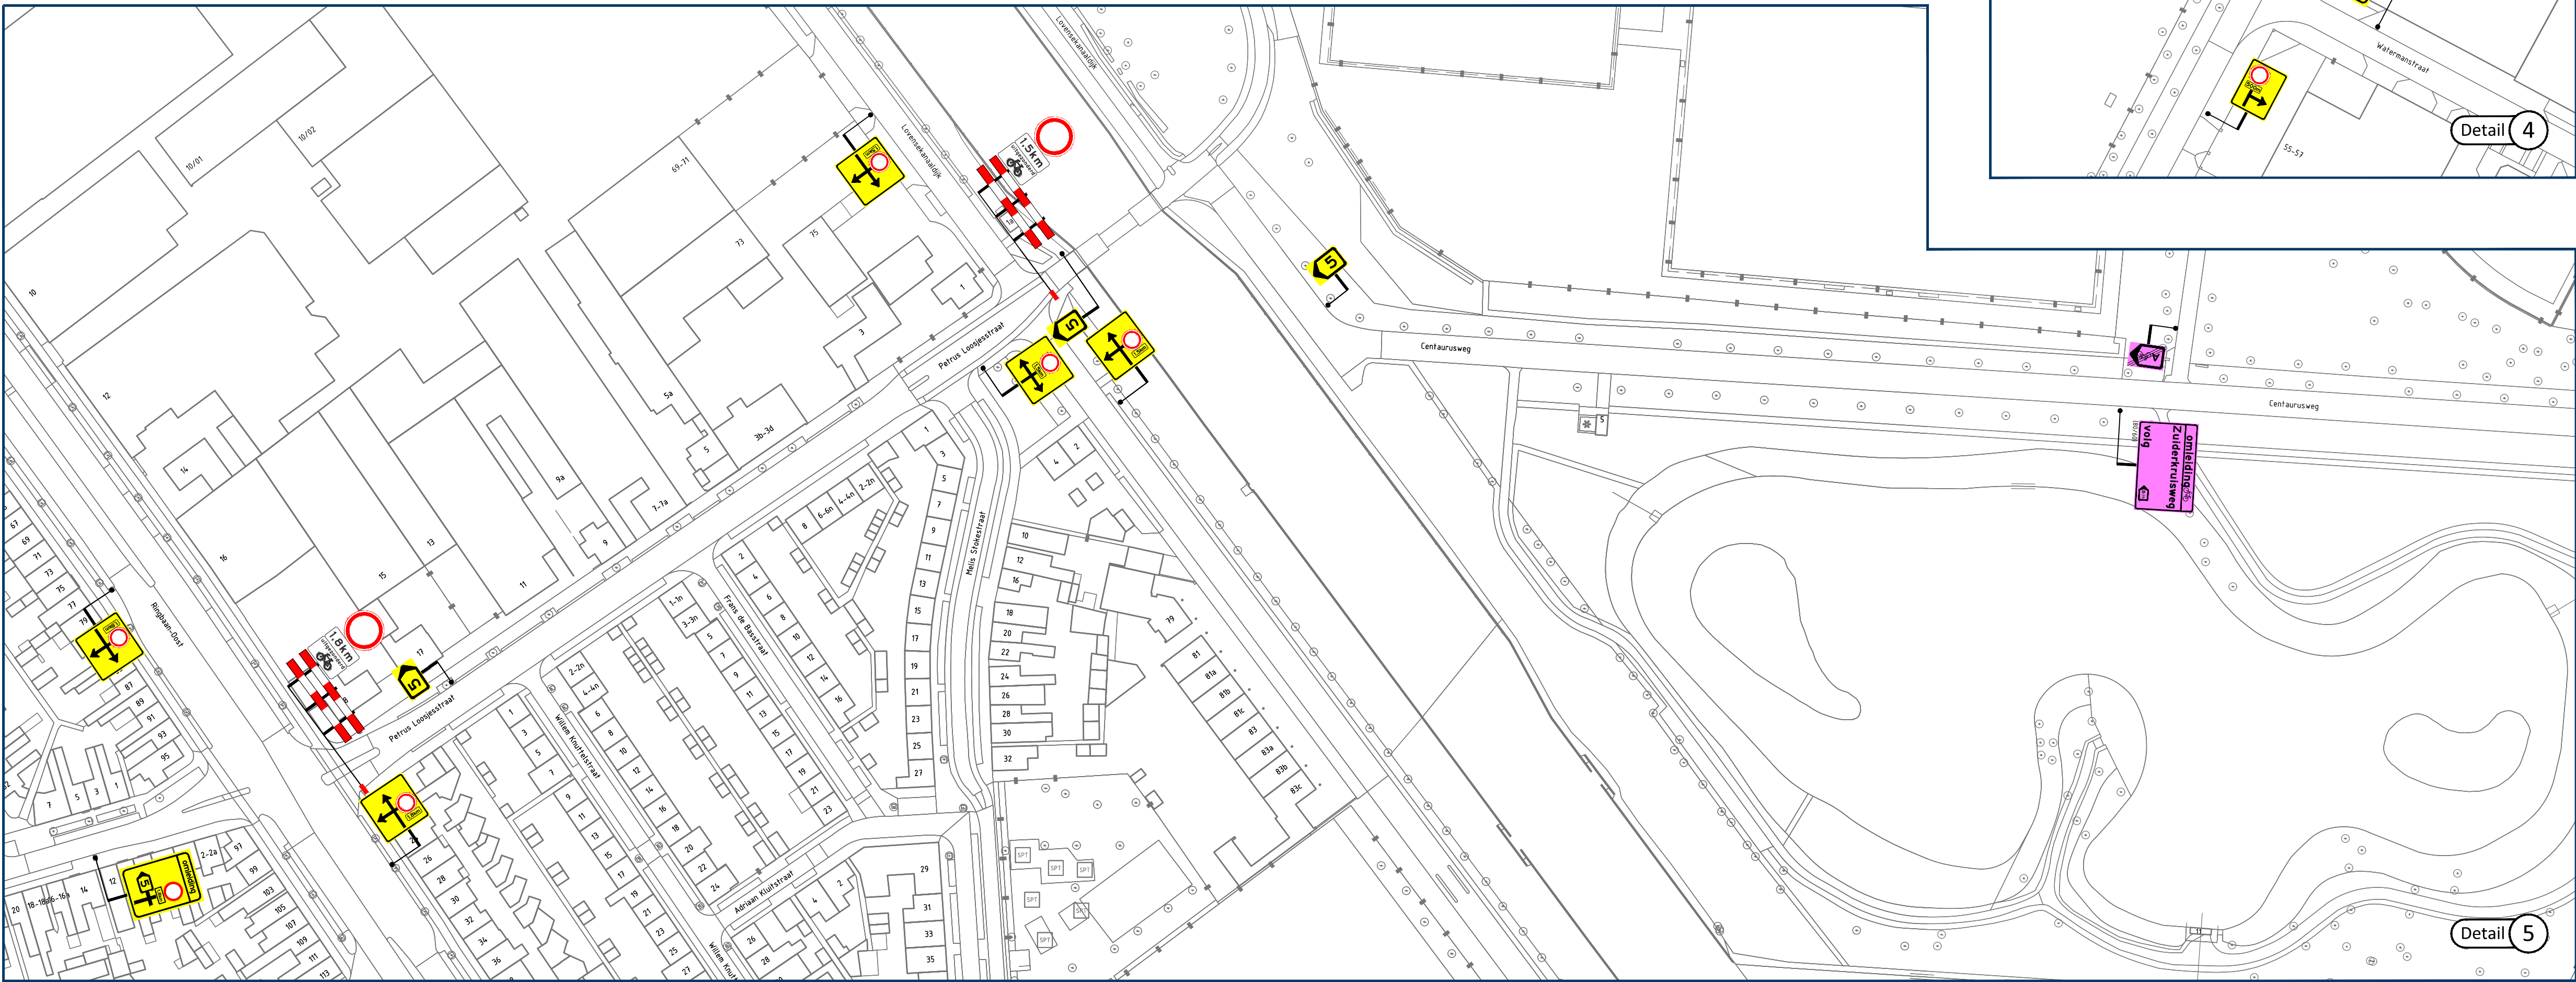
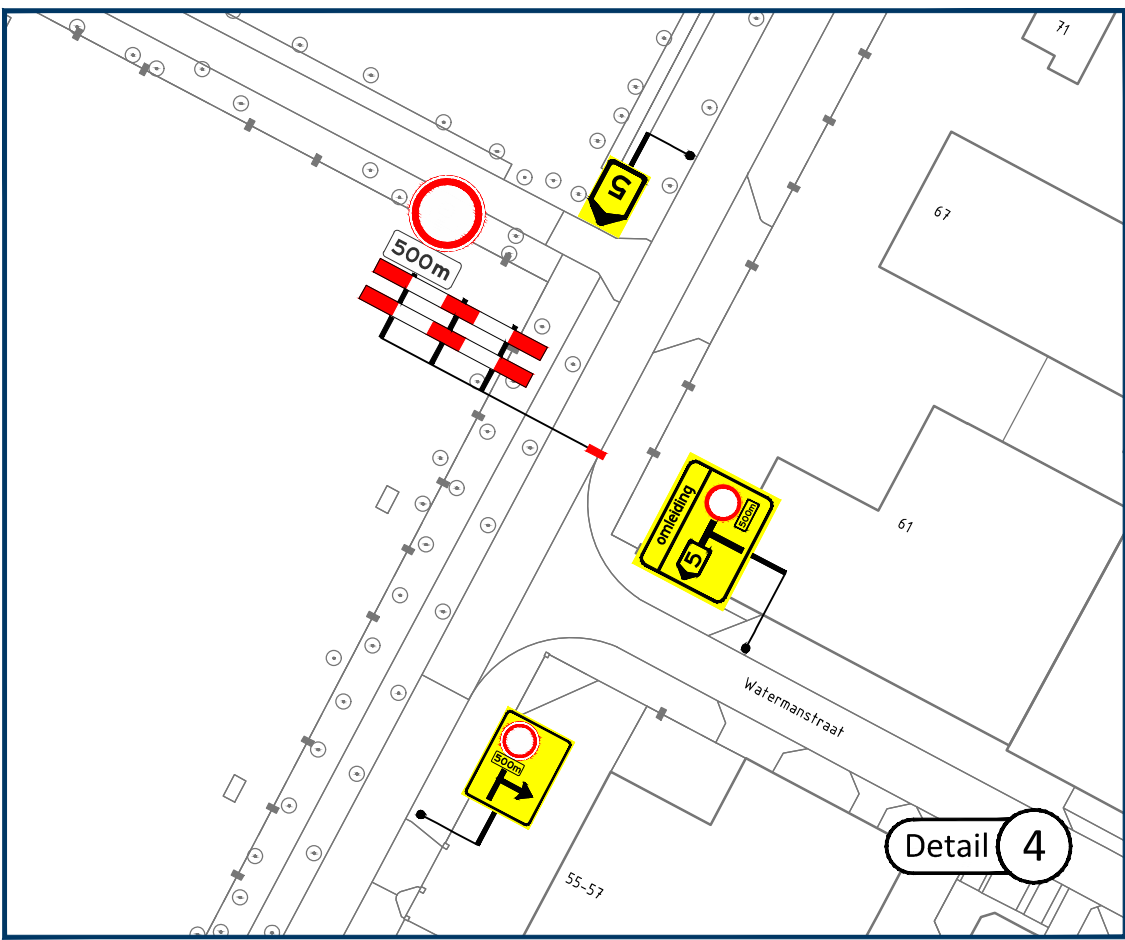
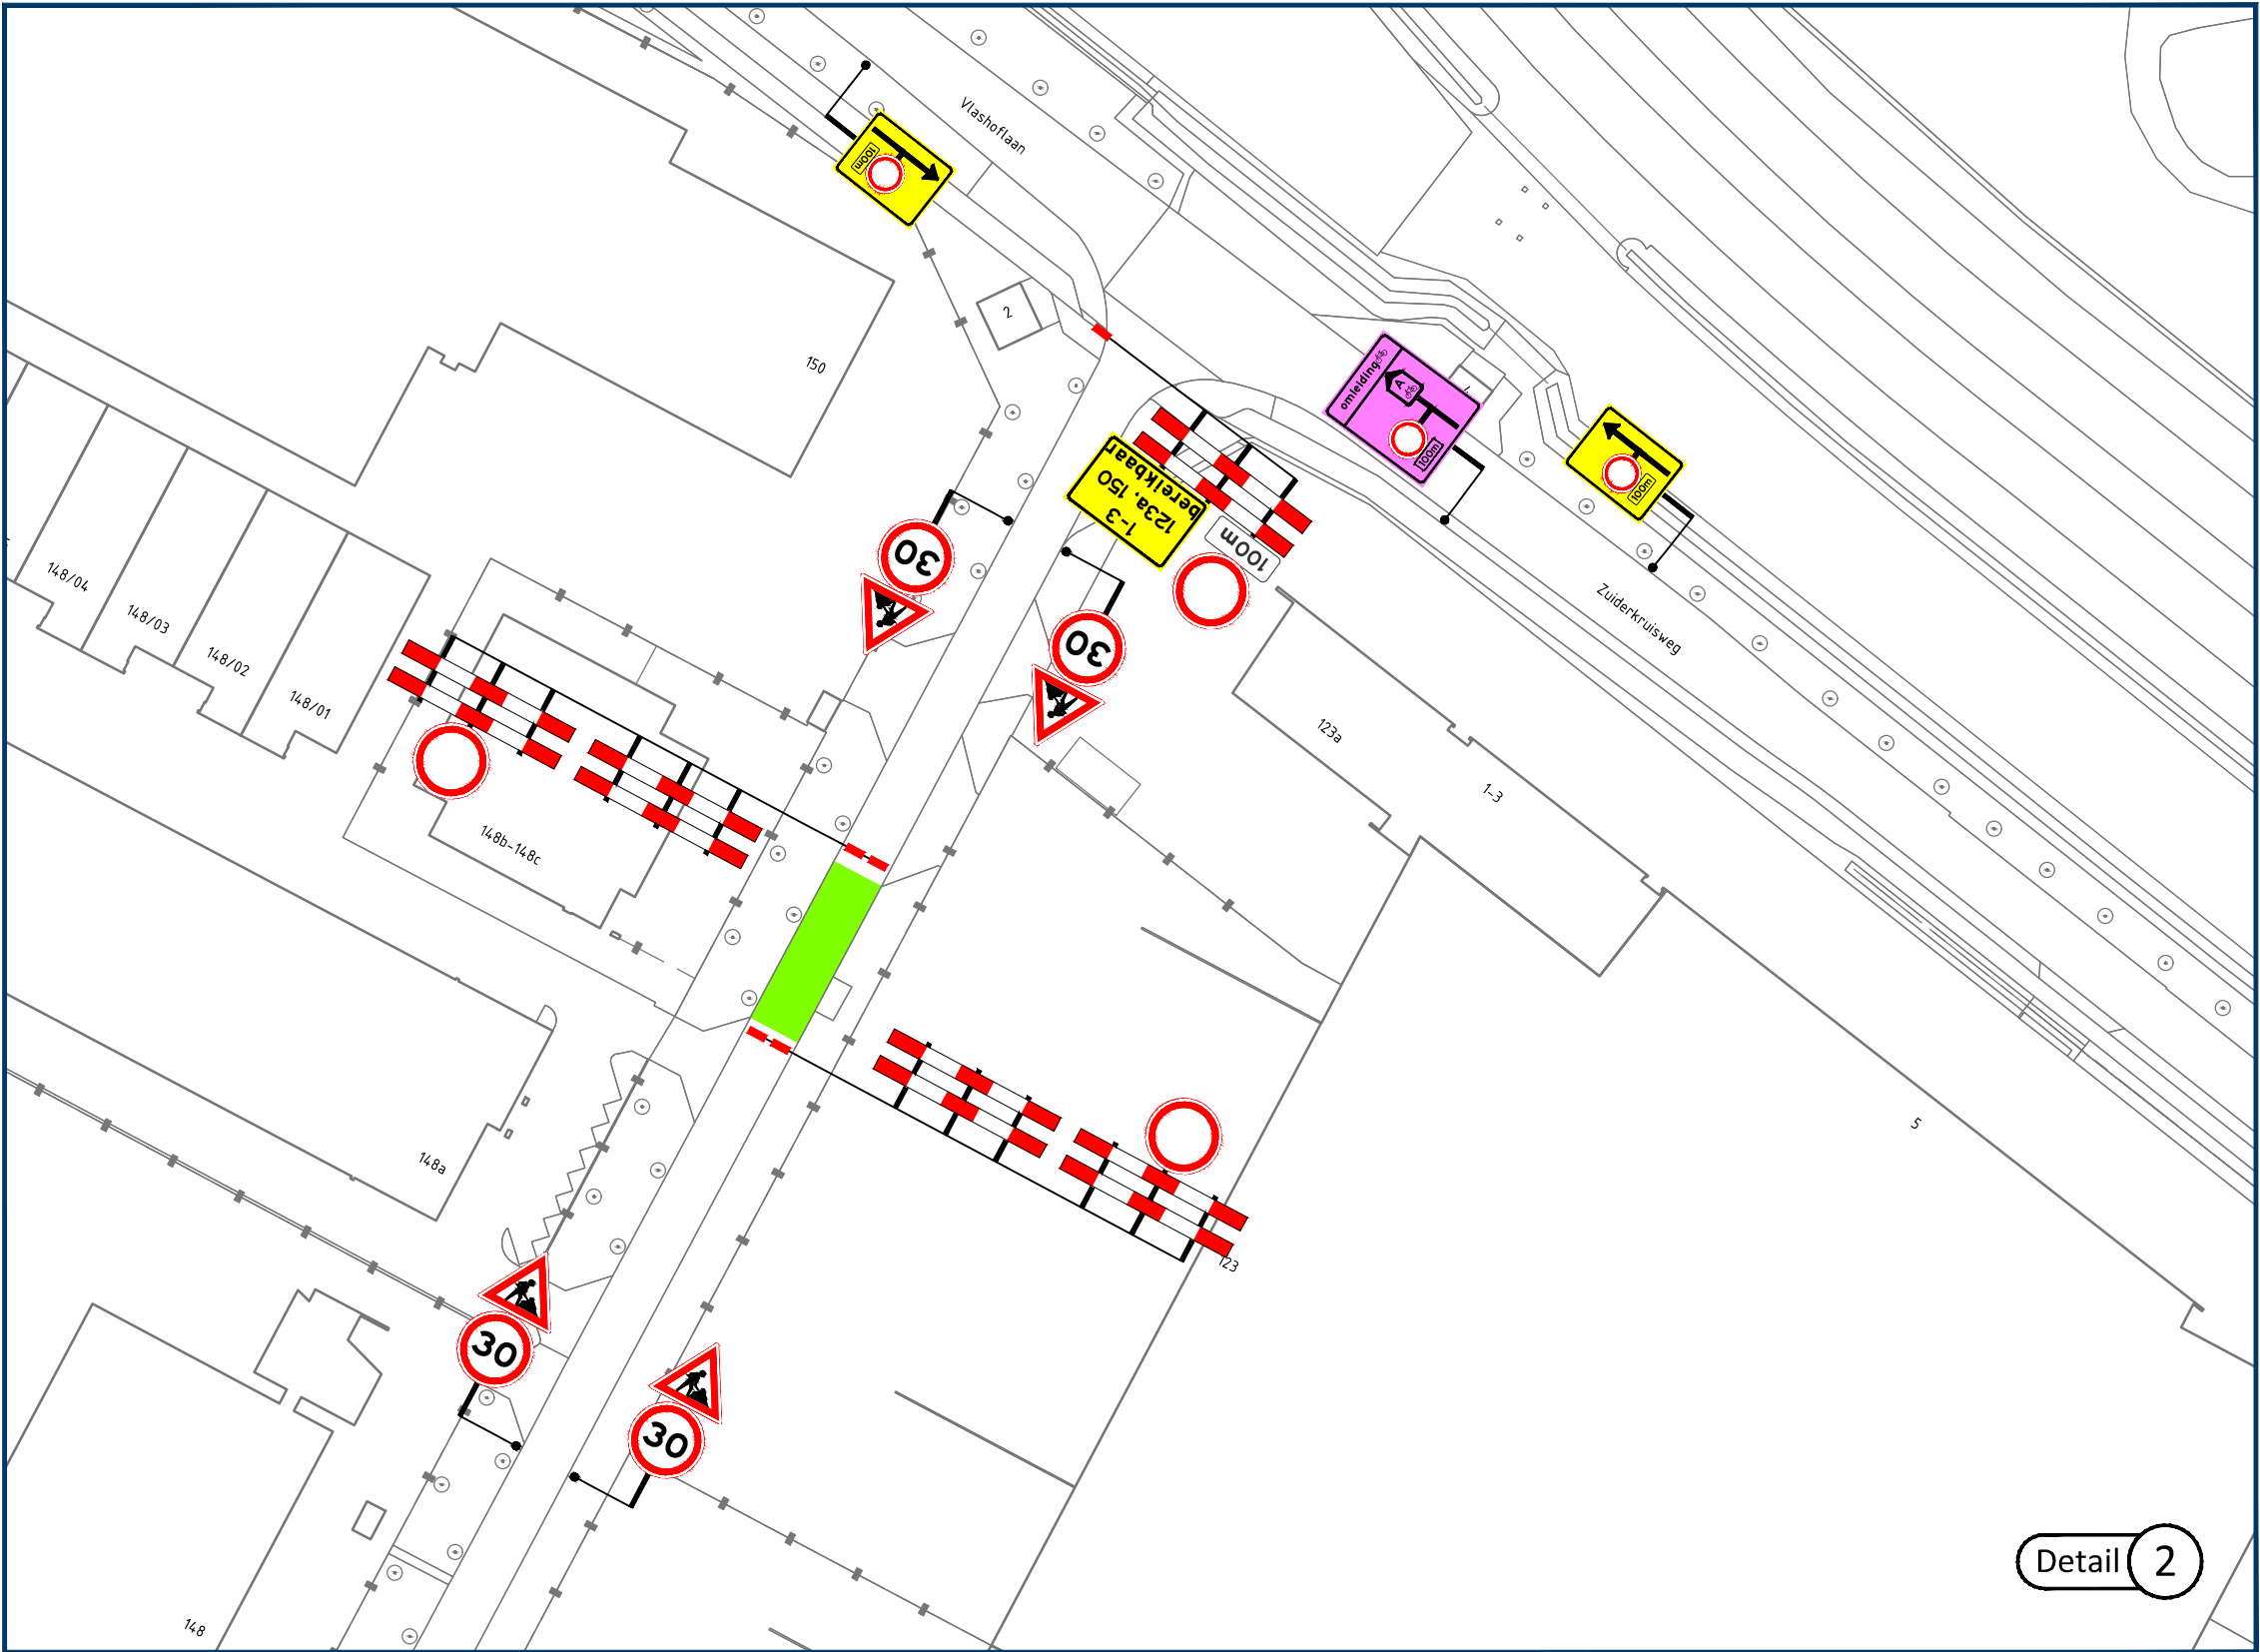
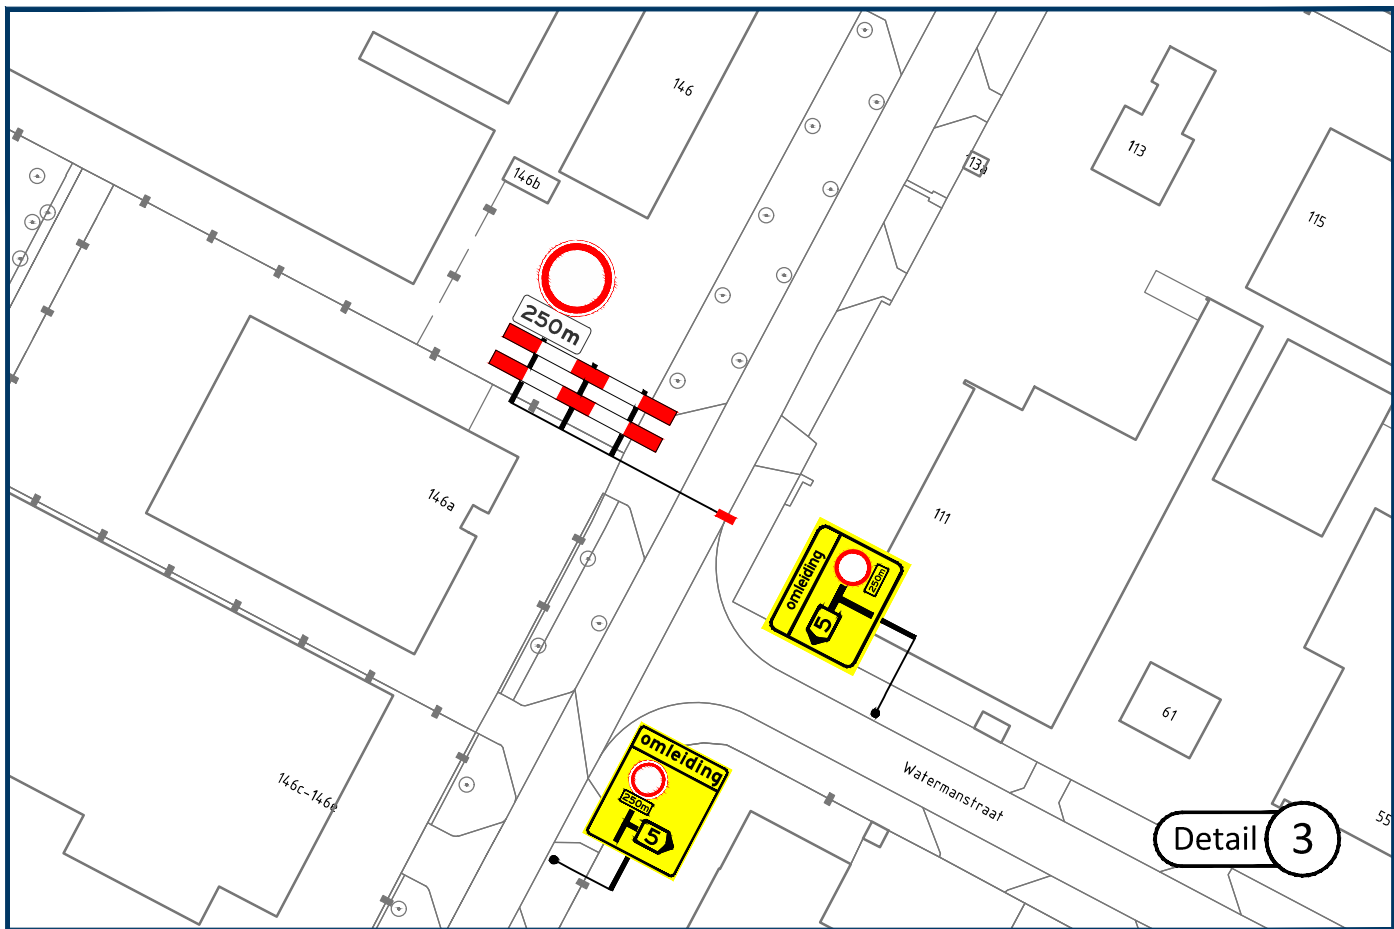


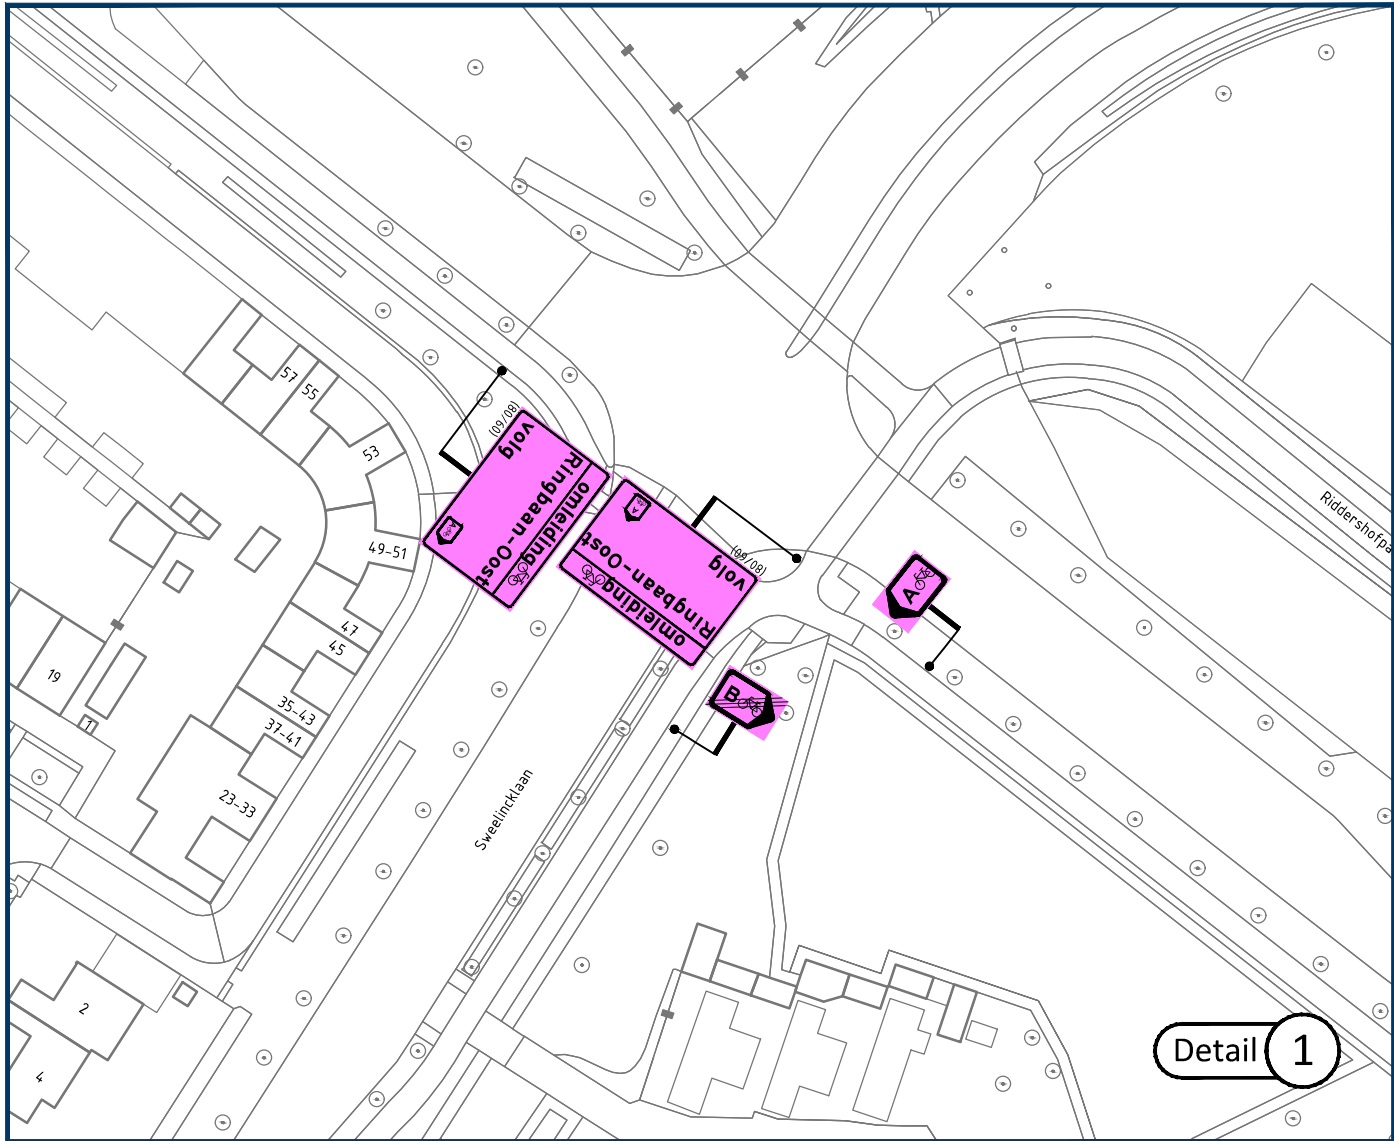

Locatie

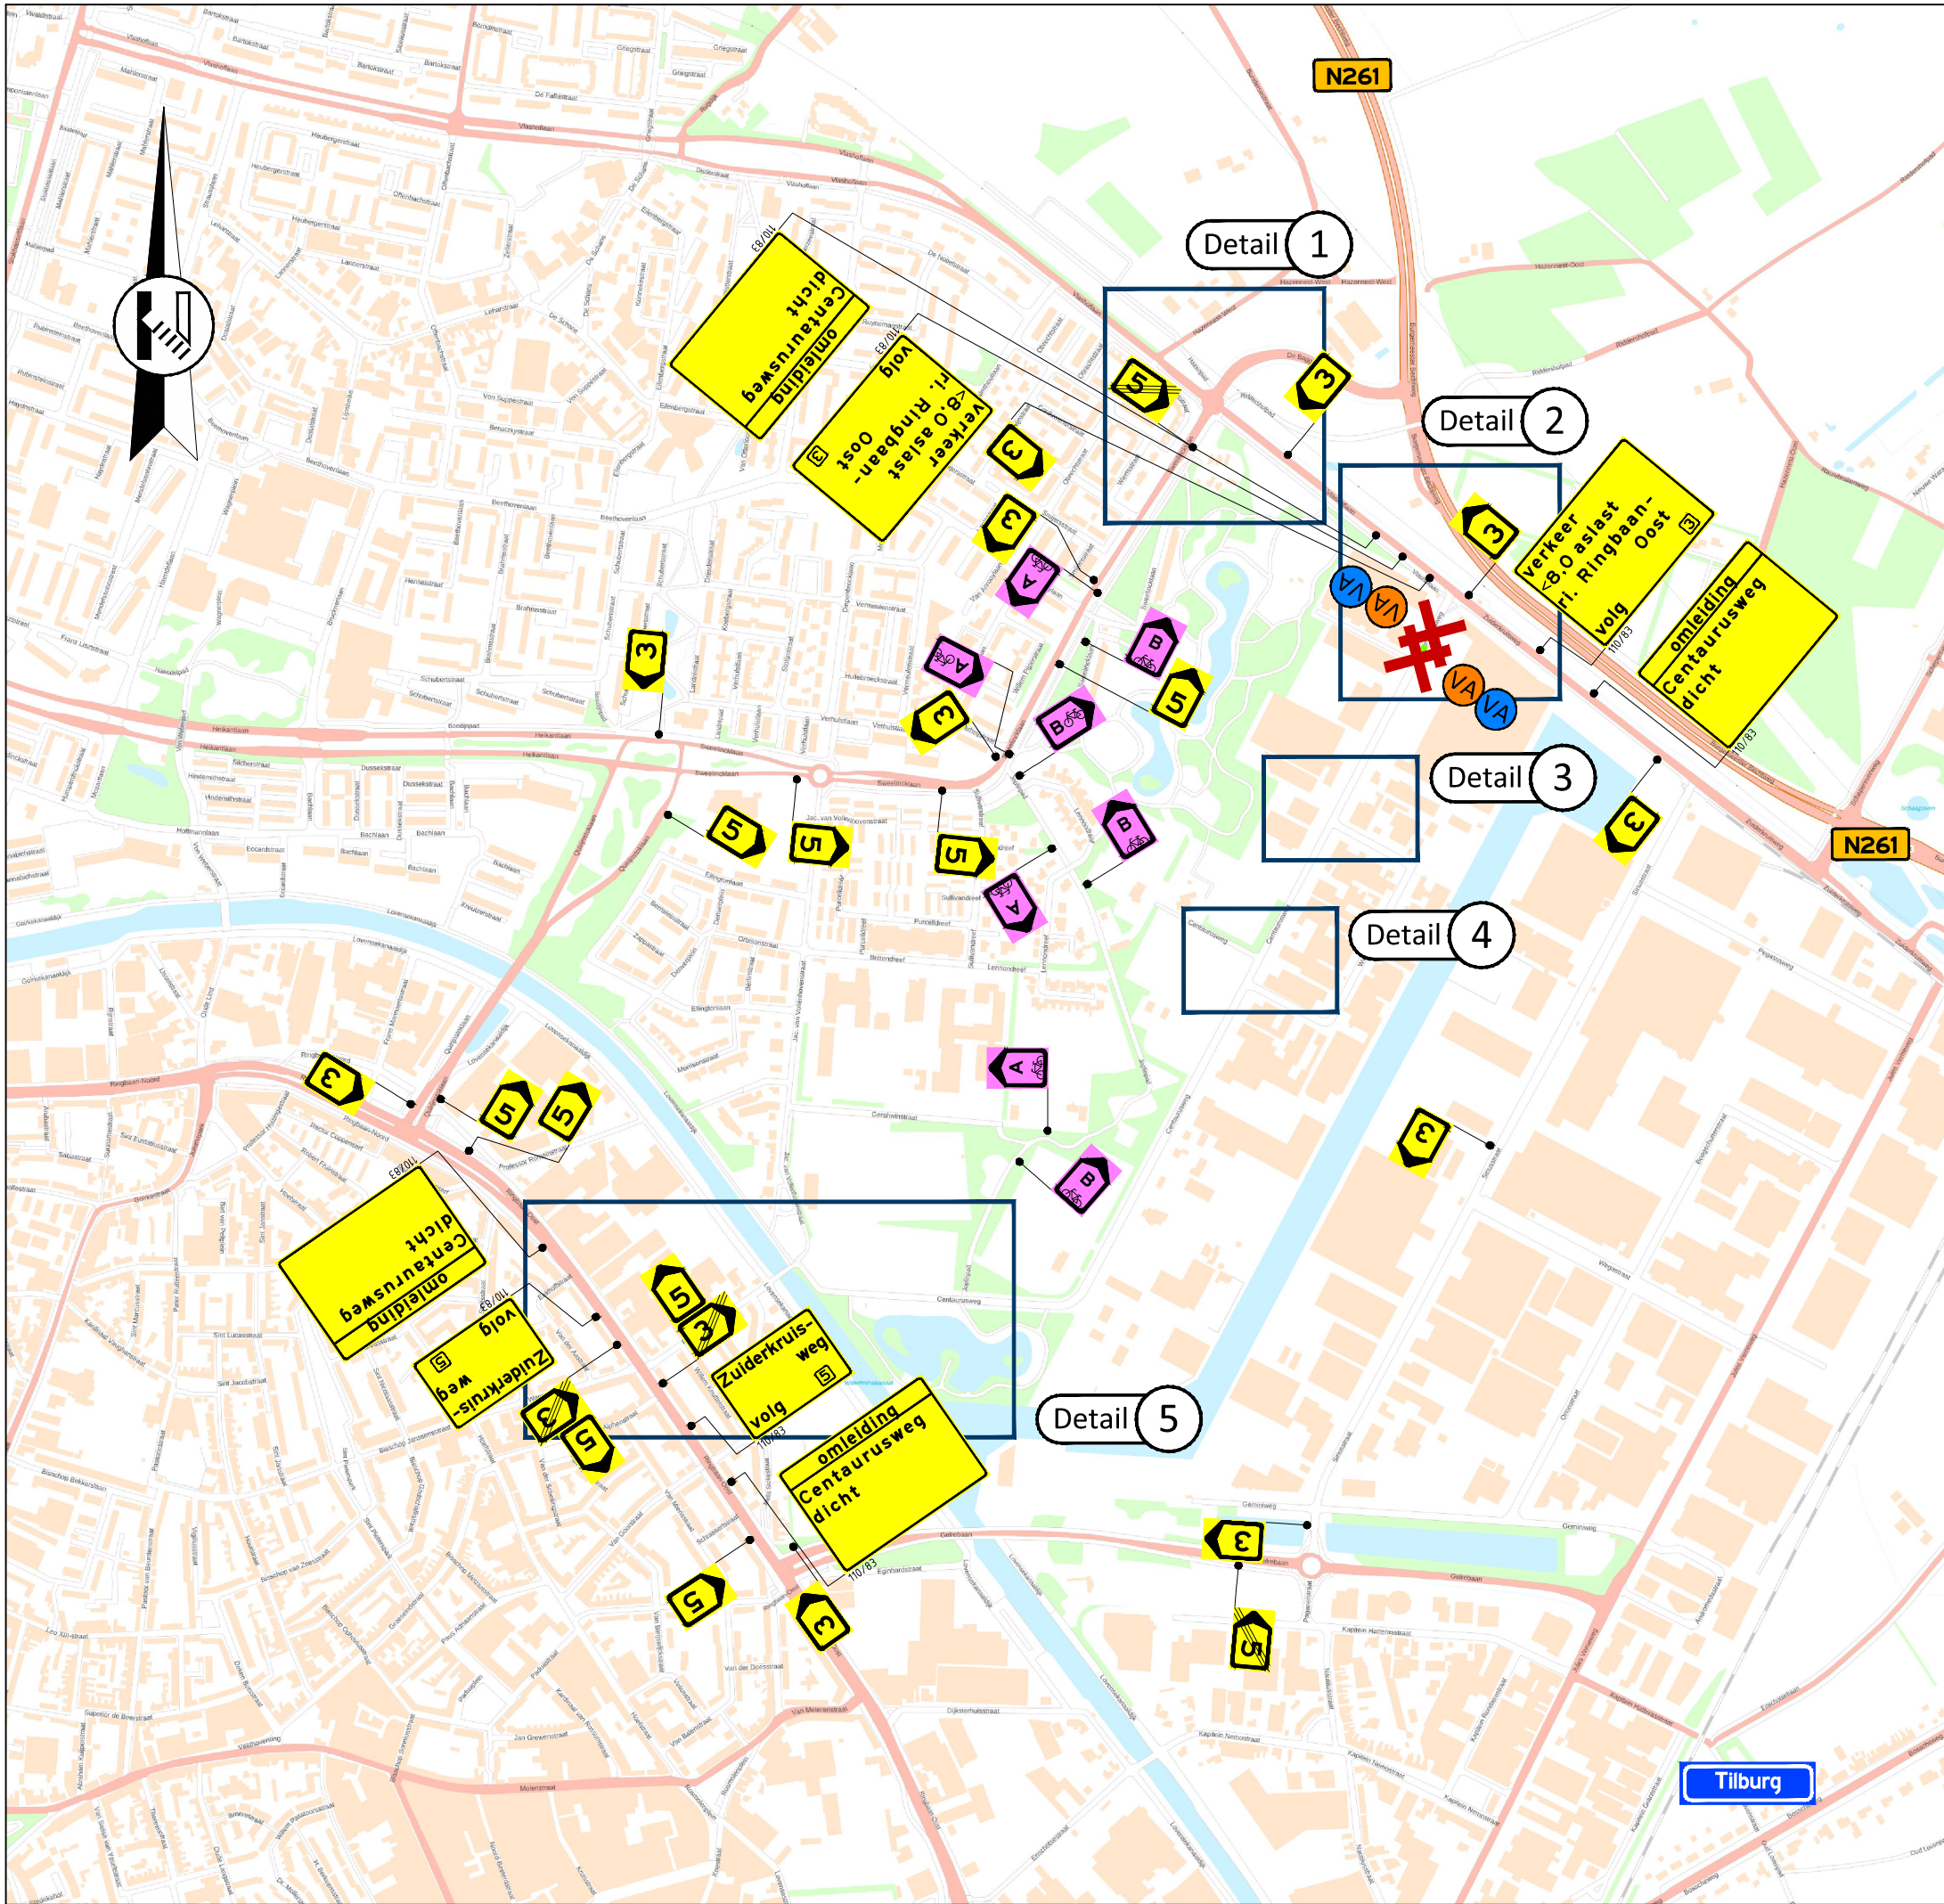

Opmerkingen

- publicatieborden minimaal twee weken voor aanvang werkzaamheden plaatsen
- afplakken/afdraaien conflicterende (RVV) bebording

Legenda

- aan te brengen verkeersmaatregelen
- werkruimte
- afsluiting/afgesloten wegvak
- letterafmeting tekstbord
- routebord
- plaatsen vooraankondiging
- plaatsen vooraankondiging

Centaurusweg
van 44 mm. OOH
tot 44 mm. OOH
(110/83)

Verkeer 0.01
alleen
bewaakt via
van 44 mm. OOH
tot 44 mm. OOH
(110/83)

vanRens
Rayon Zuid
Vestiging Helvoirt
Molenstraat 27a, Helvoirt
Postbus 4, 5208 GJ Helvoirt
T +31 (0)88 03 30 900
www.vanrensbv.nl
info@vanrensbv.nl
wegmarkering | verkeersmaatregelen
ontwerp & advies | bewegwijzering

in opdracht van:



project: Werksaamheden aan ondergrondse infra
locatie: Centaurusweg | te Tilburg
onderwerp: Tijdelijke verkeersmaatregelen
afzetting & omleiding

GOEDGEKEURD
Door R.Ke op 8:29 am, 6/29/26

getekend: M. Kwaks	datum: 15-06-2026	schaal: 1:1.000
controle: L. van de Laar	datum: 15-06-2026	formaat: A1
vrijgave: B. van Baren	datum: 15-06-2026	versie: 2

tekeningnummer: 07432-T-VKM-001