


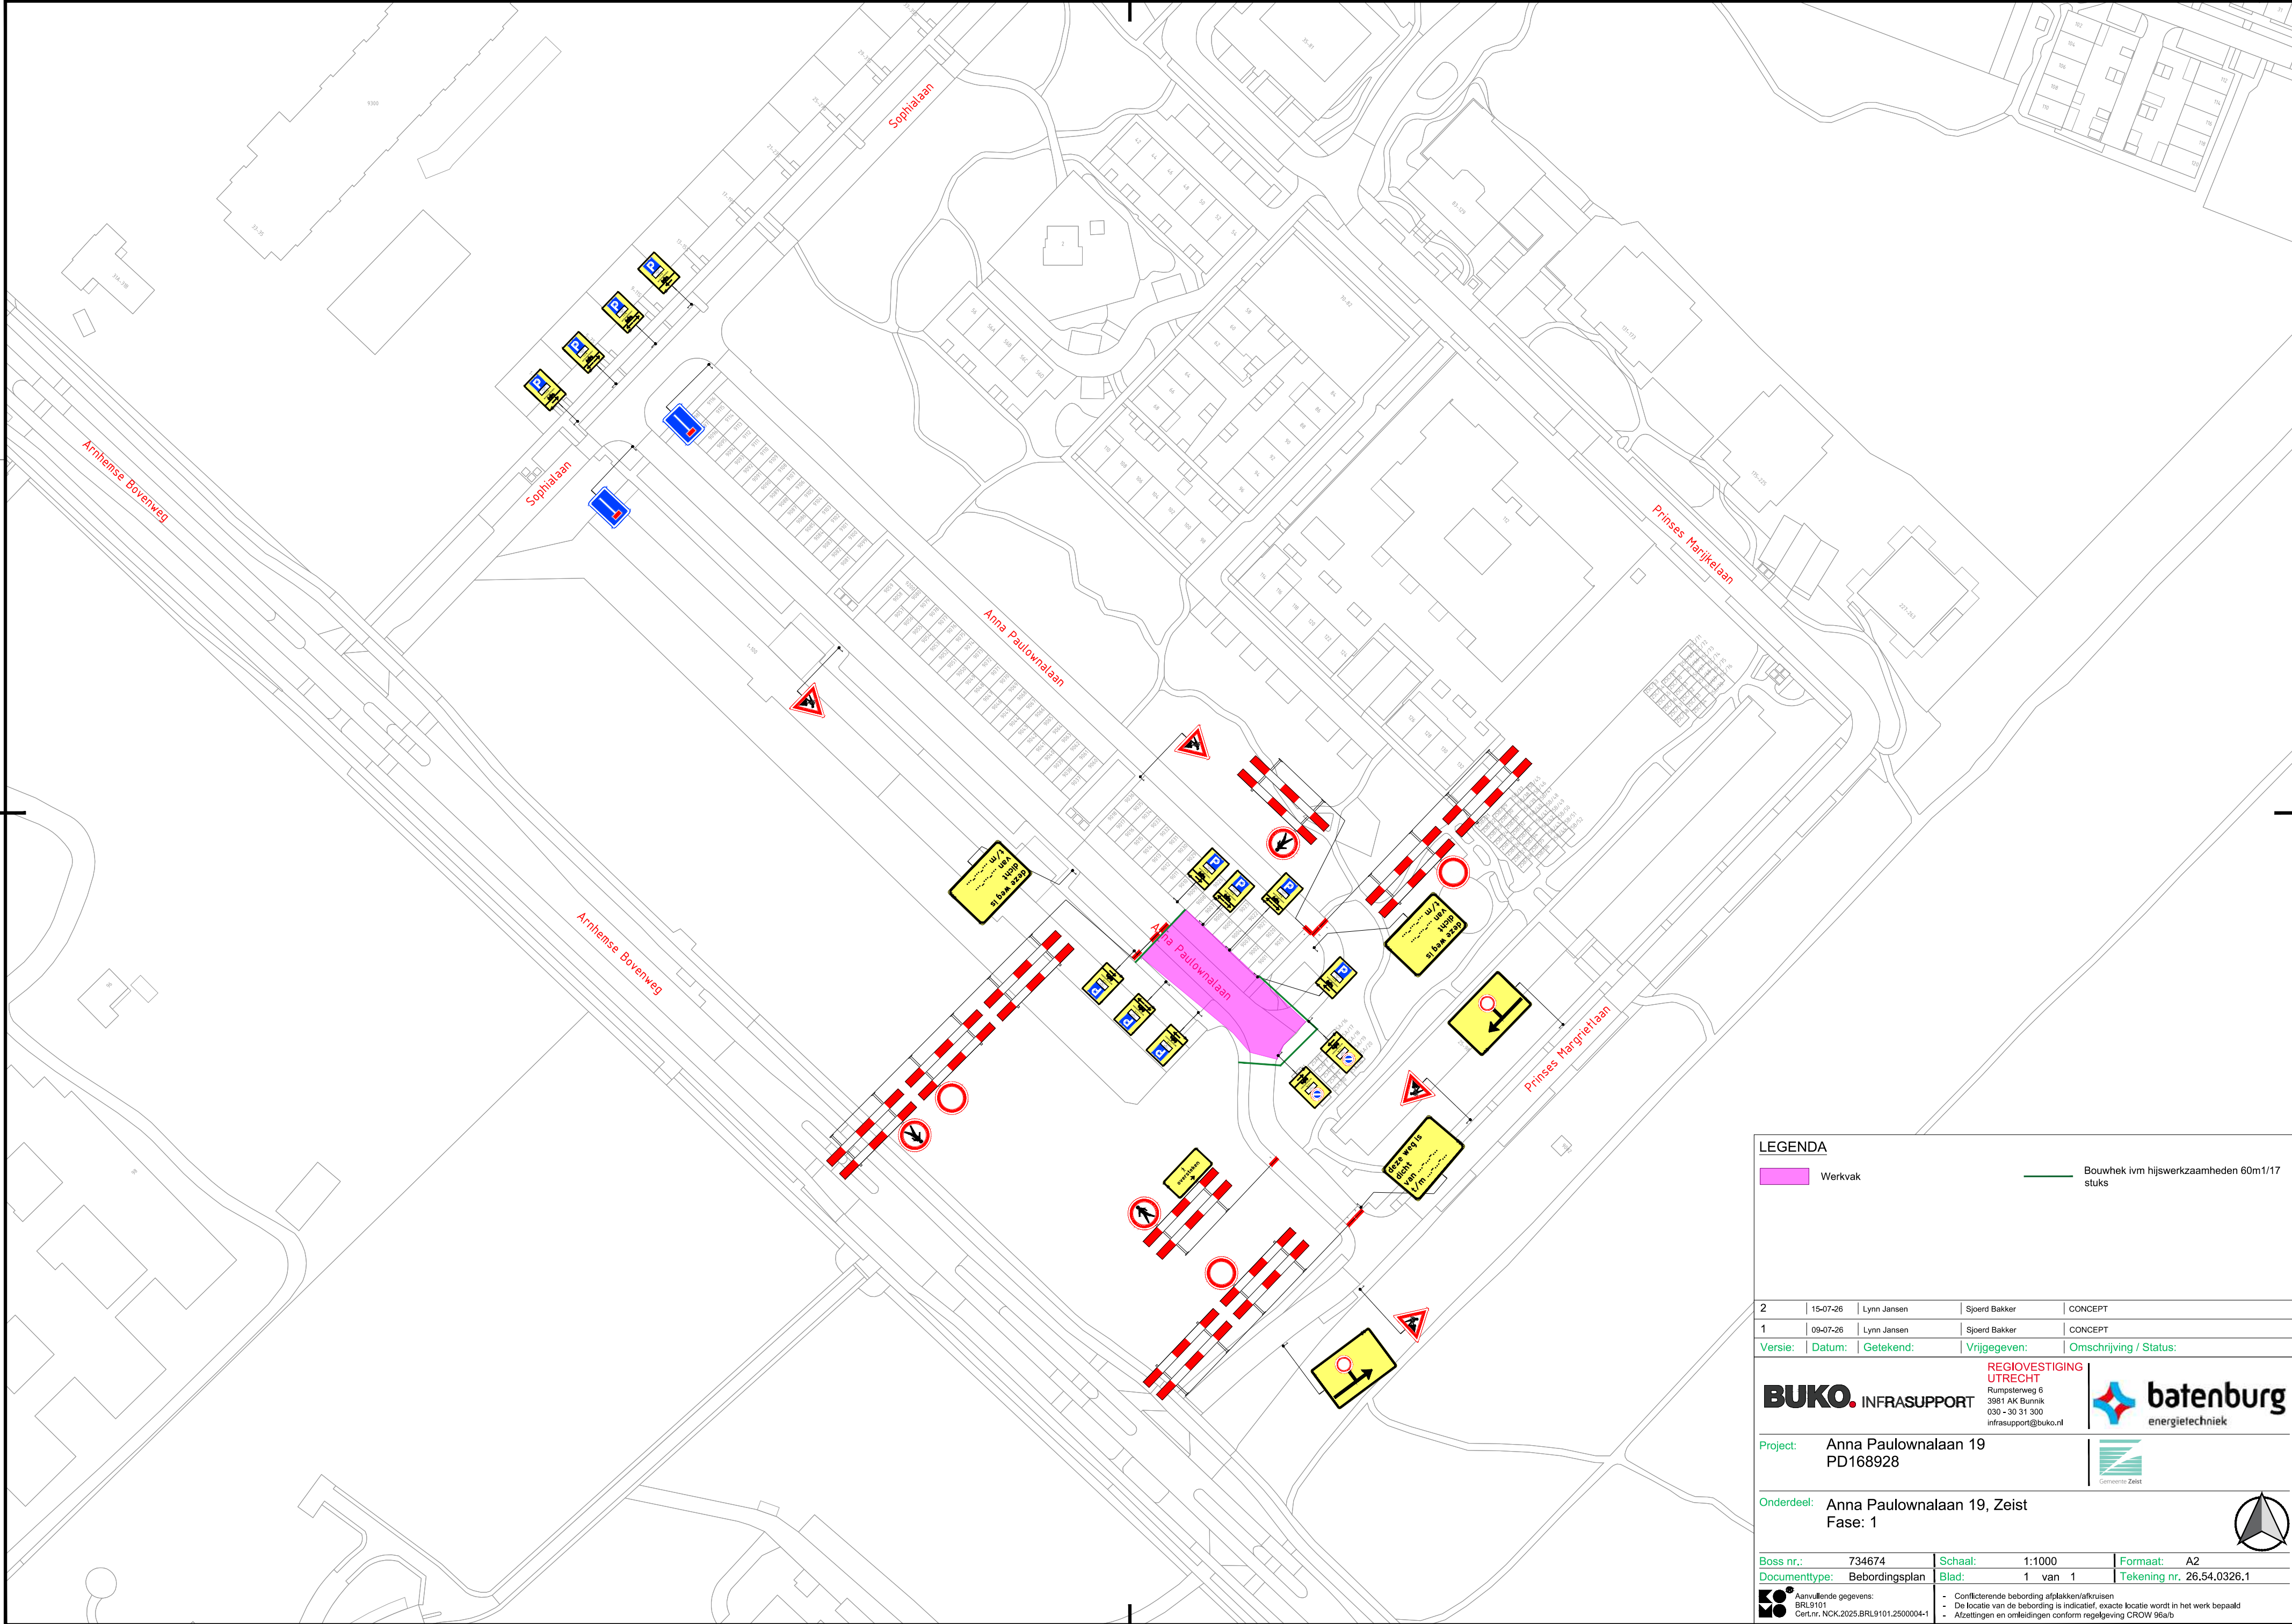

LEGENDA

Werkvak

Bouwhek ivm hijswerkzaamheden 60m/1/17 stuks

2	15-07-26	Lynn Jansen	Sjoerd Bakker	CONCEPT
1	09-07-26	Lynn Jansen	Sjoerd Bakker	CONCEPT
Versie:	Datum:	Getekend:	Vrijgegeven:	Omschrijving / Status:

BUKO. INFRA SUPPORT

REGIOVESTIGING
UTRECHT
Rumpsterweg 6
3981 AK Bunnik
030 - 30 31 300
infrasupport@buko.nl

batenburg
energietechniek

Project:

Anna Paulownalaan 19
PD168928

Onderdeel:

Anna Paulownalaan 19, Zeist
Fase: 1

Boss nr.: 734674

Documenttype: Bebordingsplan

Aanvullende gegevens:
BRL9101
Cer.Nr. NCK.2025.BRL9101.2500004-1

Schaal: 1:1000

Blad: 1 van 1

- Conflicterende bebording afplakken/afkruisen
- De locatie van de bebording is indicatief, exacte locatie wordt in het werk bepaald
- Afzettingen en omleidingen conform regelgeving CROW 96a/b

Formaat: A2

Tekening nr. 26.54.0326.1