



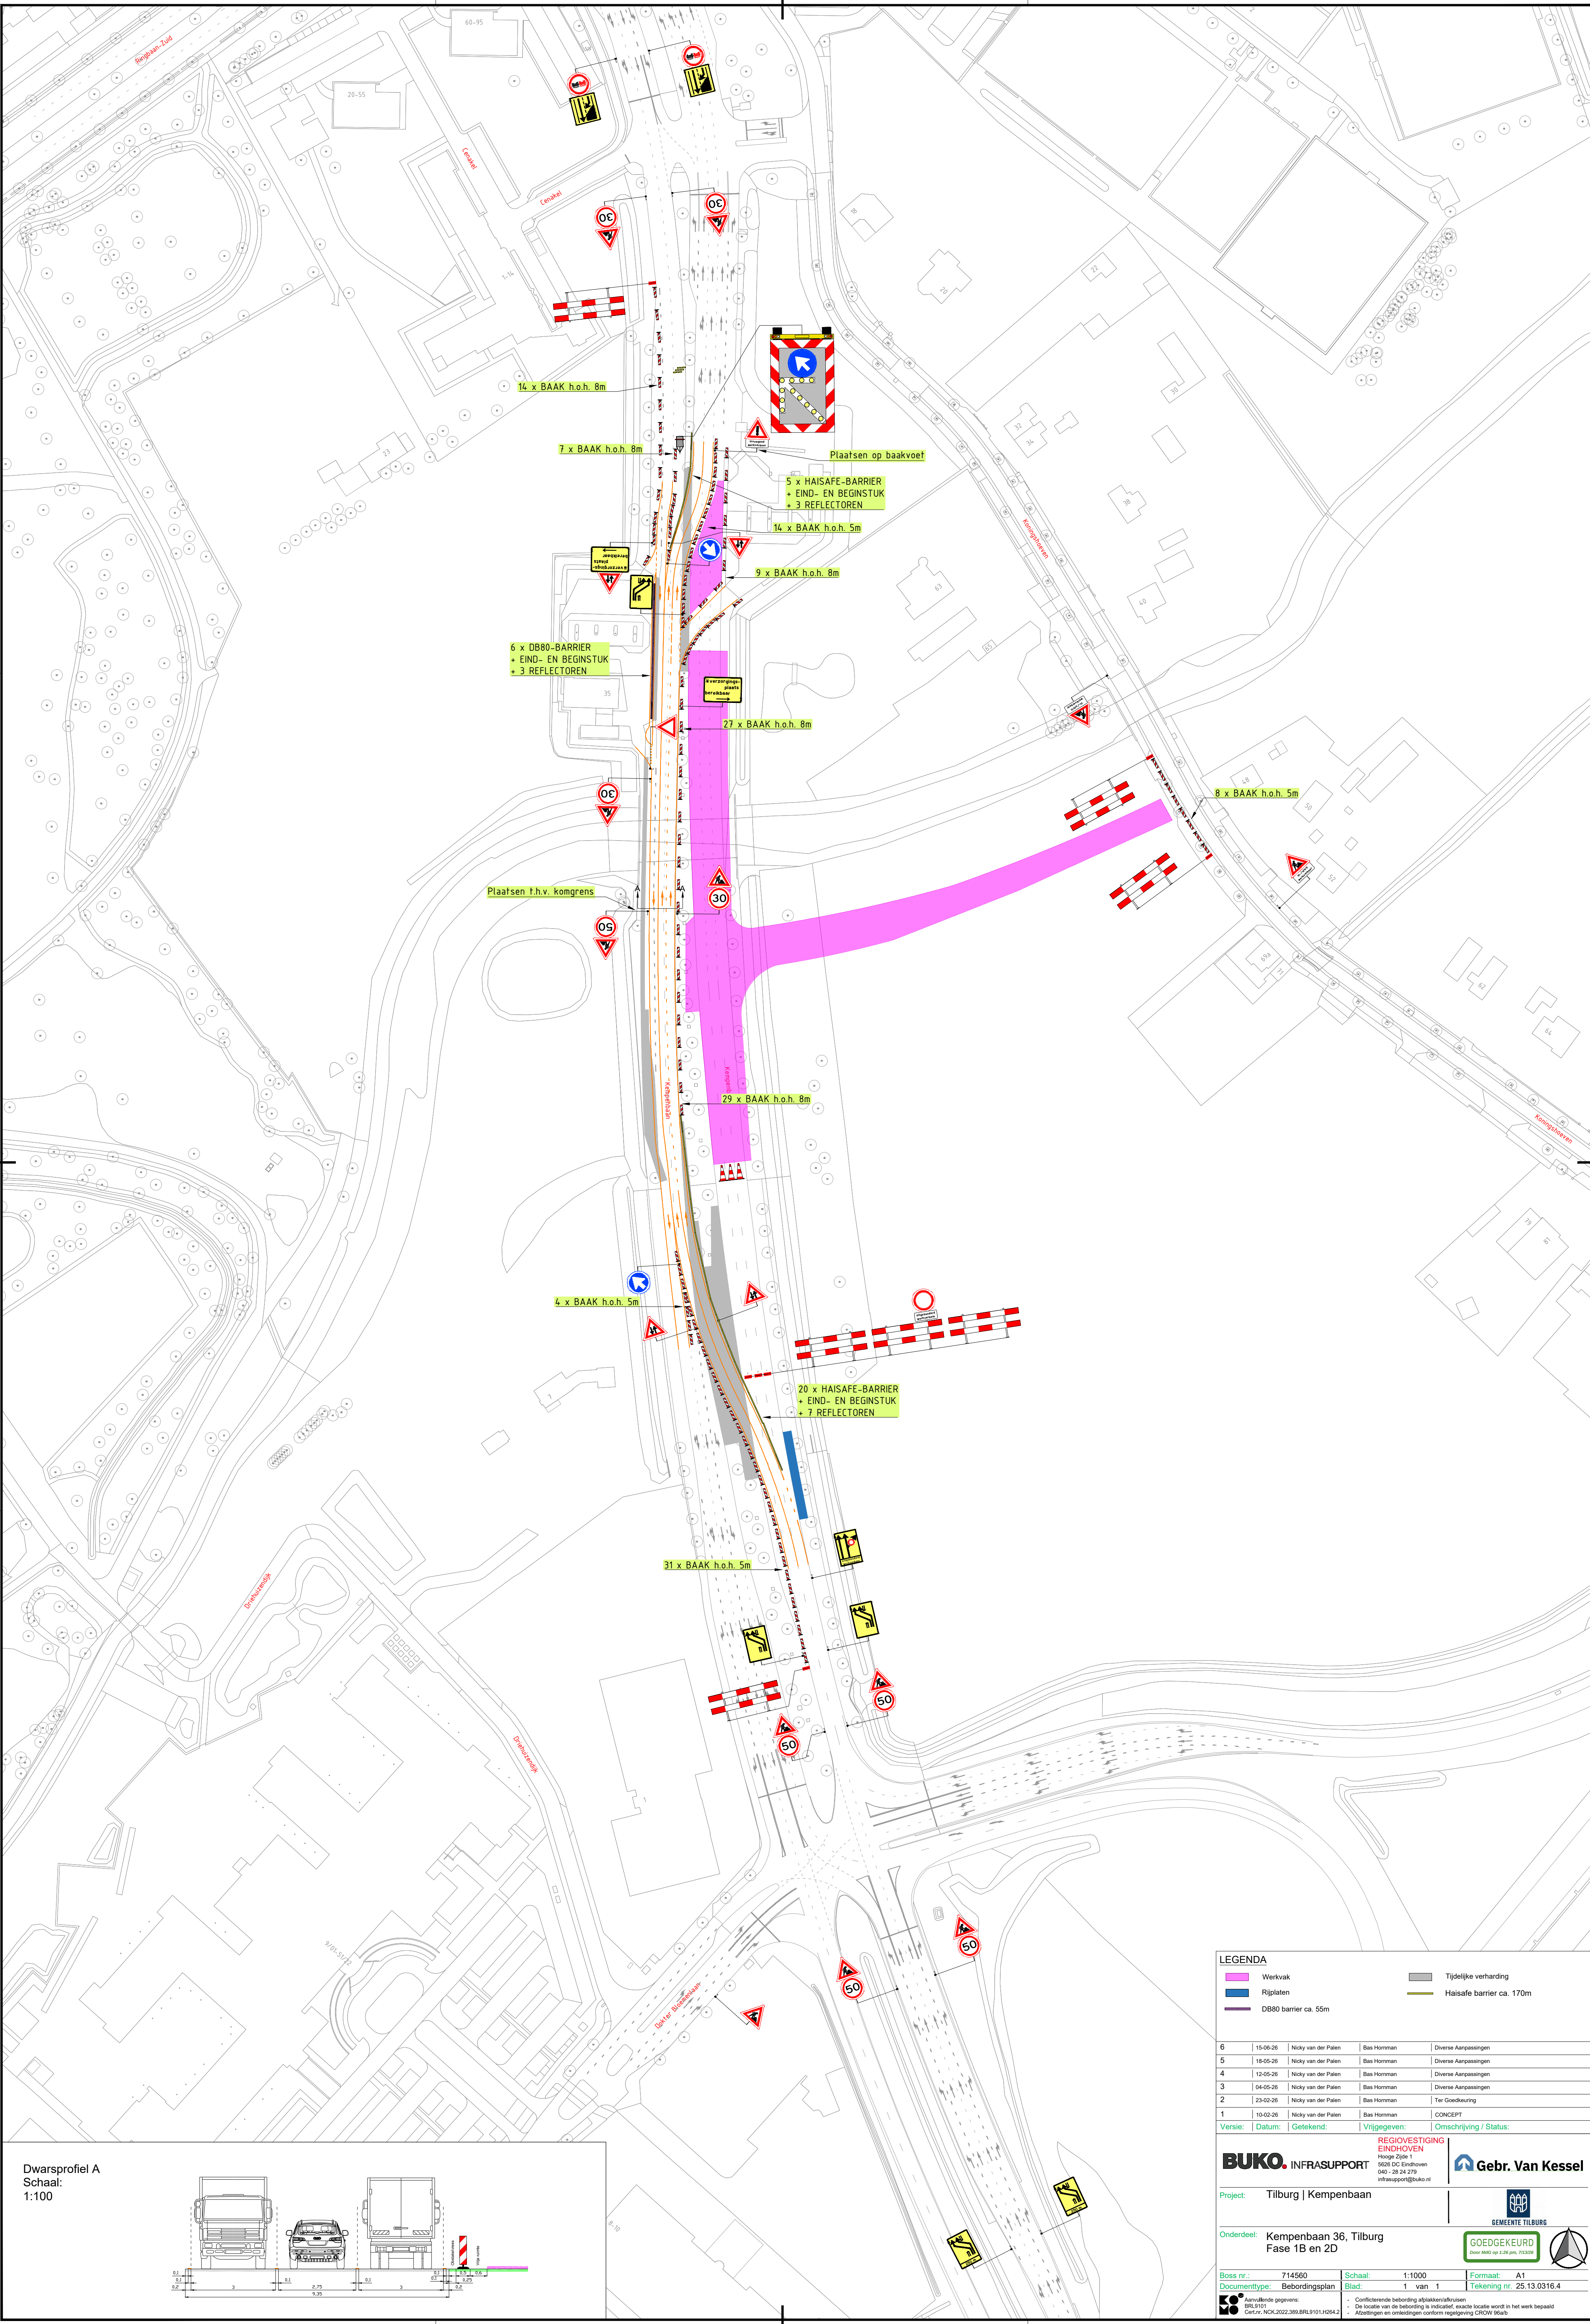

Dwarsprofiel A
Schaal:
1:100

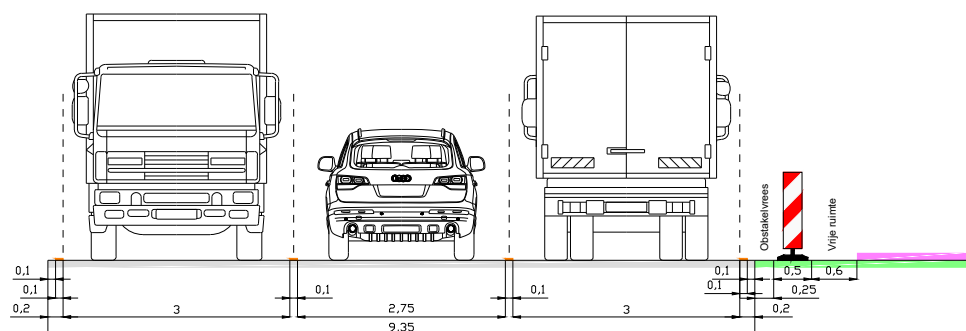

LEGENDA

	Werkvlak		Tijdelijke verharding
	Rijplaten		Haisafe barrier ca. 170m
	DB80 barrier ca. 55m		

6	15-06-26	Nicky van der Palen	Bas Homman	Diverse Aanpassingen
5	18-05-26	Nicky van der Palen	Bas Homman	Diverse Aanpassingen
4	12-05-26	Nicky van der Palen	Bas Homman	Diverse Aanpassingen
3	04-05-26	Nicky van der Palen	Bas Homman	Diverse Aanpassingen
2	23-02-26	Nicky van der Palen	Bas Homman	Tot Goedkeuring
1	10-02-26	Nicky van der Palen	Bas Homman	CONCEPT
Versie:		Datum:	Getekend:	Vrijgegeven: Omschrijving / Status:

REGIOVESTIGING EINDHOVEN
Hoopje Zijk 1
5626 DC Eindhoven
040 - 26 24 279
infratransport@buko.nl

Gebr. Van Kessel

Project: Tilburg | Kempenbaan

Onderdeel: Kempenbaan 36, Tilburg
Fase 1B en 2D

GOEDGEKEURD
door ANS op 12-06-2025

Boss nr.:	714560	Schaal:	1:1000	Formaat:	A1
Documenttype:	Beoordelingsplan	Blad:	1 van 1	Tekening nr.:	25.13.0316.4

Aanvullende gegevens:
BR-1910
Cert-nr. NCK-2022-389.BRL101.H264.2

- Certificerende bevoegdheid afslakken/afsluiten
- De locatie van de bevoegdheid is indicatief, exacte locatie wordt in het werk bepaald
- Afzetten en ontdoegen conform regeling CROW 96a/b