



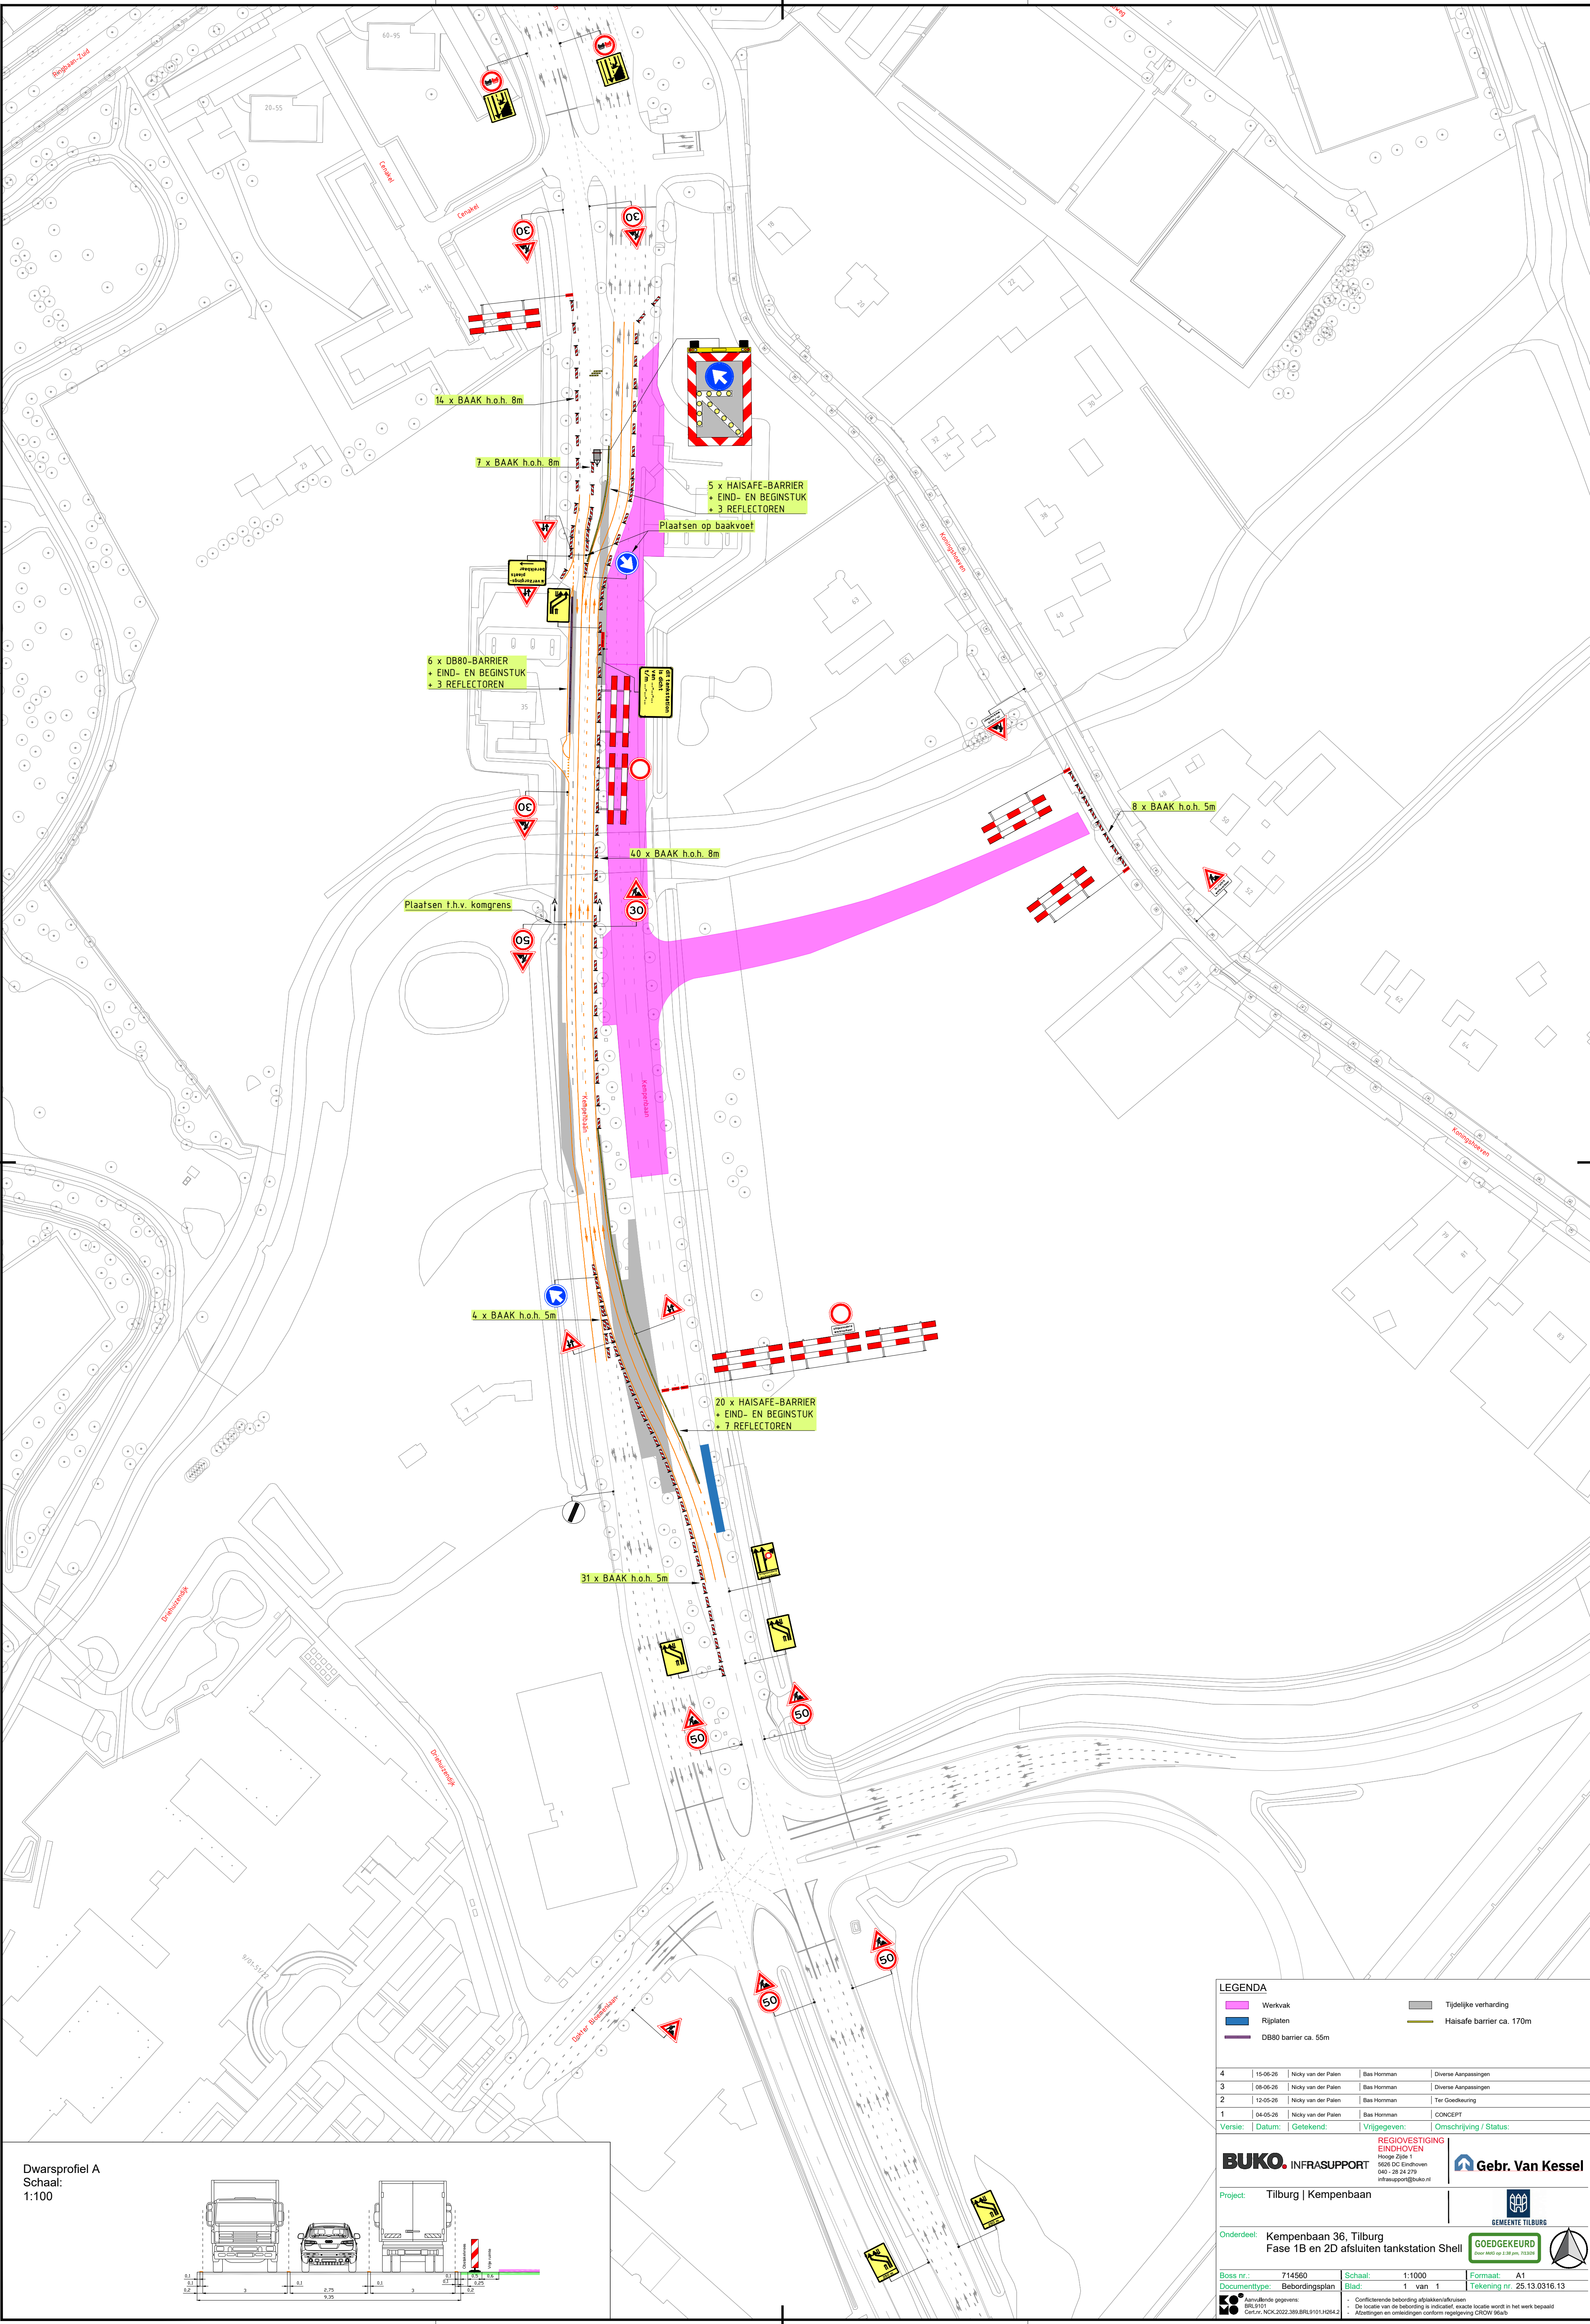

Dwarsprofiel A
Schaal:
1:100

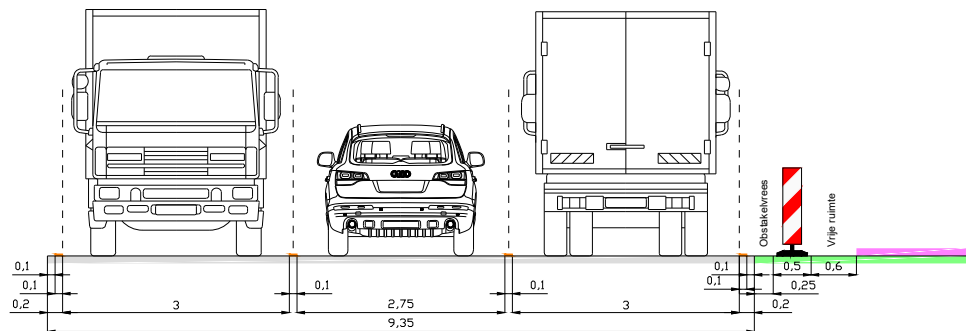

LEGENDA

Werkvak	Tijdelijke verharding
Rijplaten	Haisafe barri�r ca. 170m
DB80 barri�r ca. 55m	

4	15-06-26	Nicky van der Palen	Bas Homman	Diverse Aanpassingen
3	08-06-26	Nicky van der Palen	Bas Homman	Diverse Aanpassingen
2	12-05-26	Nicky van der Palen	Bas Homman	Tet Goedkeuring
1	04-05-26	Nicky van der Palen	Bas Homman	CONCEPT

Versie: | Datum: | Getekend: | Vrijgegeven: | Omschrijving / Status:

REGIOVERSTIGING EINDHOVEN
Hoopje Zijk 1
5626 DC Eindhoven
040 - 26 24 279
infra@regioeindhoven.nl

Gebr. Van Kessel

Project: Tilburg | Kempenbaan

Onderdeel: Kempenbaan 36, Tilburg
Fase 1B en 2D afsluiten tankstation Shell

Boss nr.: 714560	Schaal: 1:1000	Formaat: A1
Documenttype: Bebodingsplan	Blad: 1 van 1	Tekening nr. 25.13.0316.13

Aanvullende gegevens:
BR19101
Cert-nr. NCK-2022-389.BRL101.H264.2

- Certificerende bebodding afsluiten/afruisen
- De locatie van de bebodding is indicatief, exacte locatie wordt in het werk bepaald
- Afzettingen en ontsluitingen conform regeling CROW 96a/b