


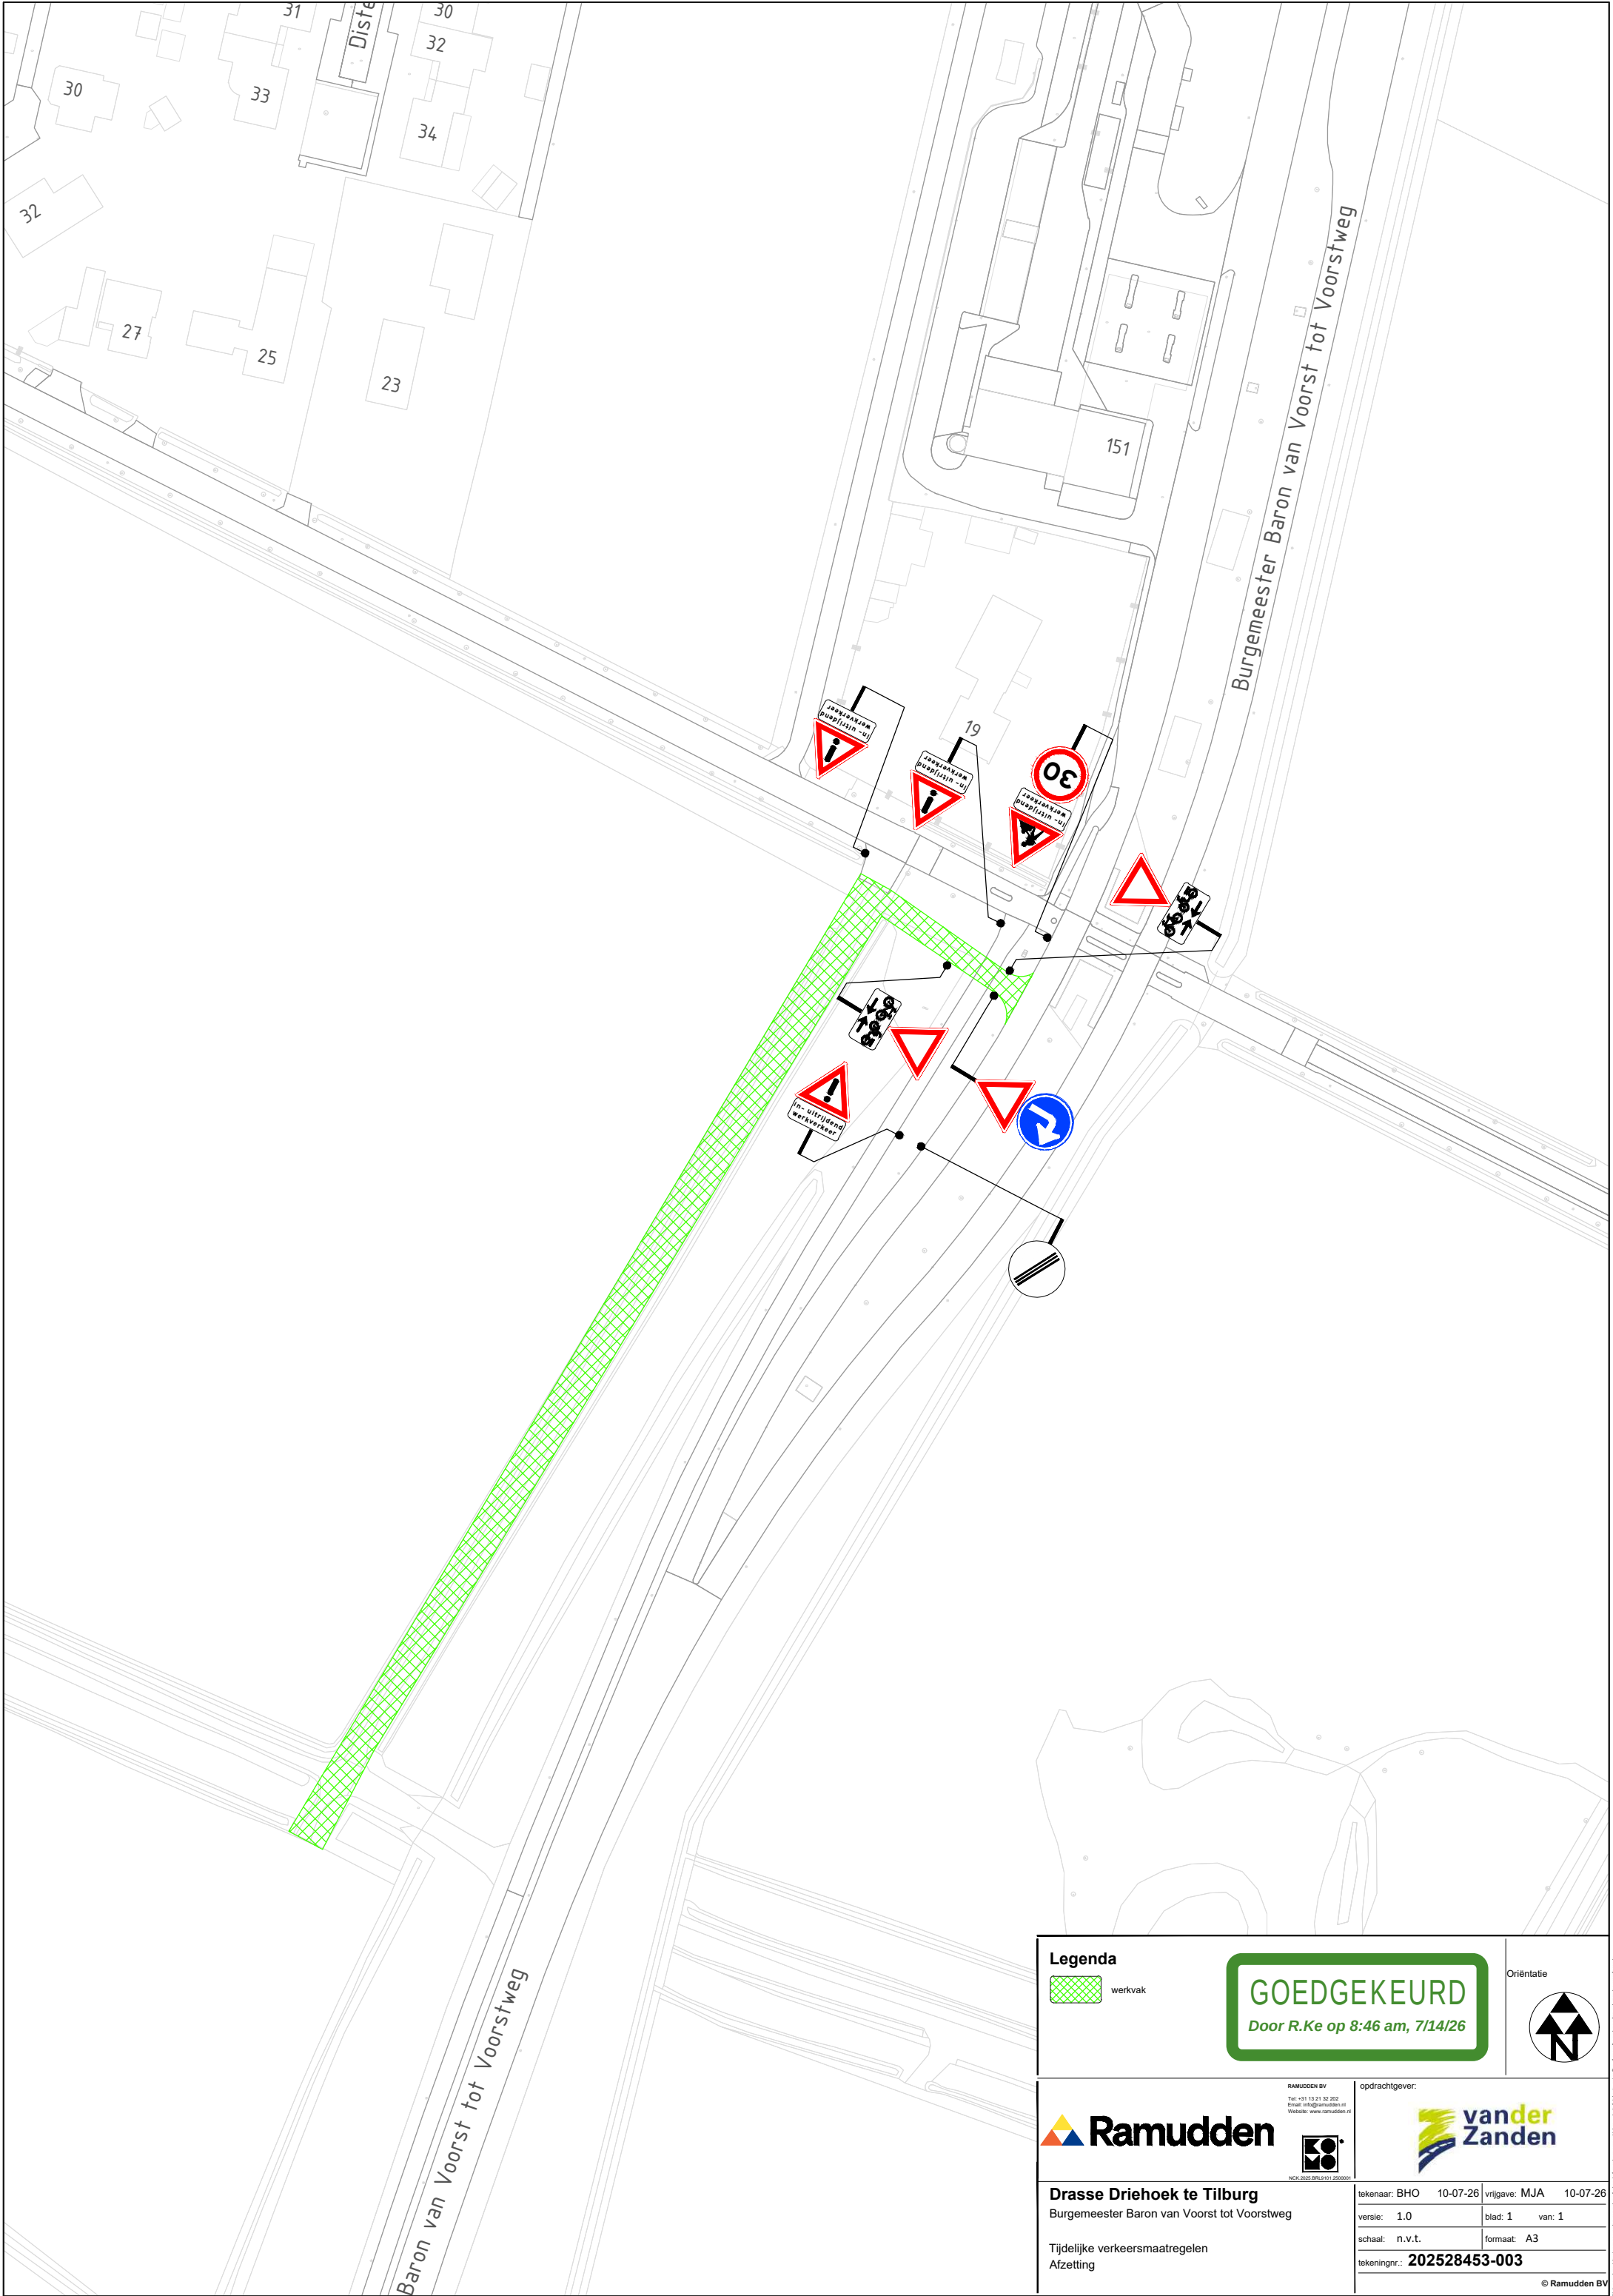

Legenda

 werkvak

GOEDGEKEURD
Door R.Ke op 8:46 am, 7/14/26

Oriëntatie





RAMUDDEN BV
Telf: +31 13 21 32 202
Email: info@ramudden.nl
Website: www.ramudden.nl



NCKI 2025 BRL 1911 200001

opdrachtgever:



Drasse Driehoek te Tilburg
Burgemeester Baron van Voorst tot Voorstweg

tekenaar: BHO	10-07-26	vrijgave: MJA	10-07-26
versie: 1.0		blad: 1	van: 1
schaal: n.v.t.		formaat: A3	
tekeningnr.: 202528453-003			

Tijdelijke verkeersmaatregelen
Afzetting

© Ramudden BV