
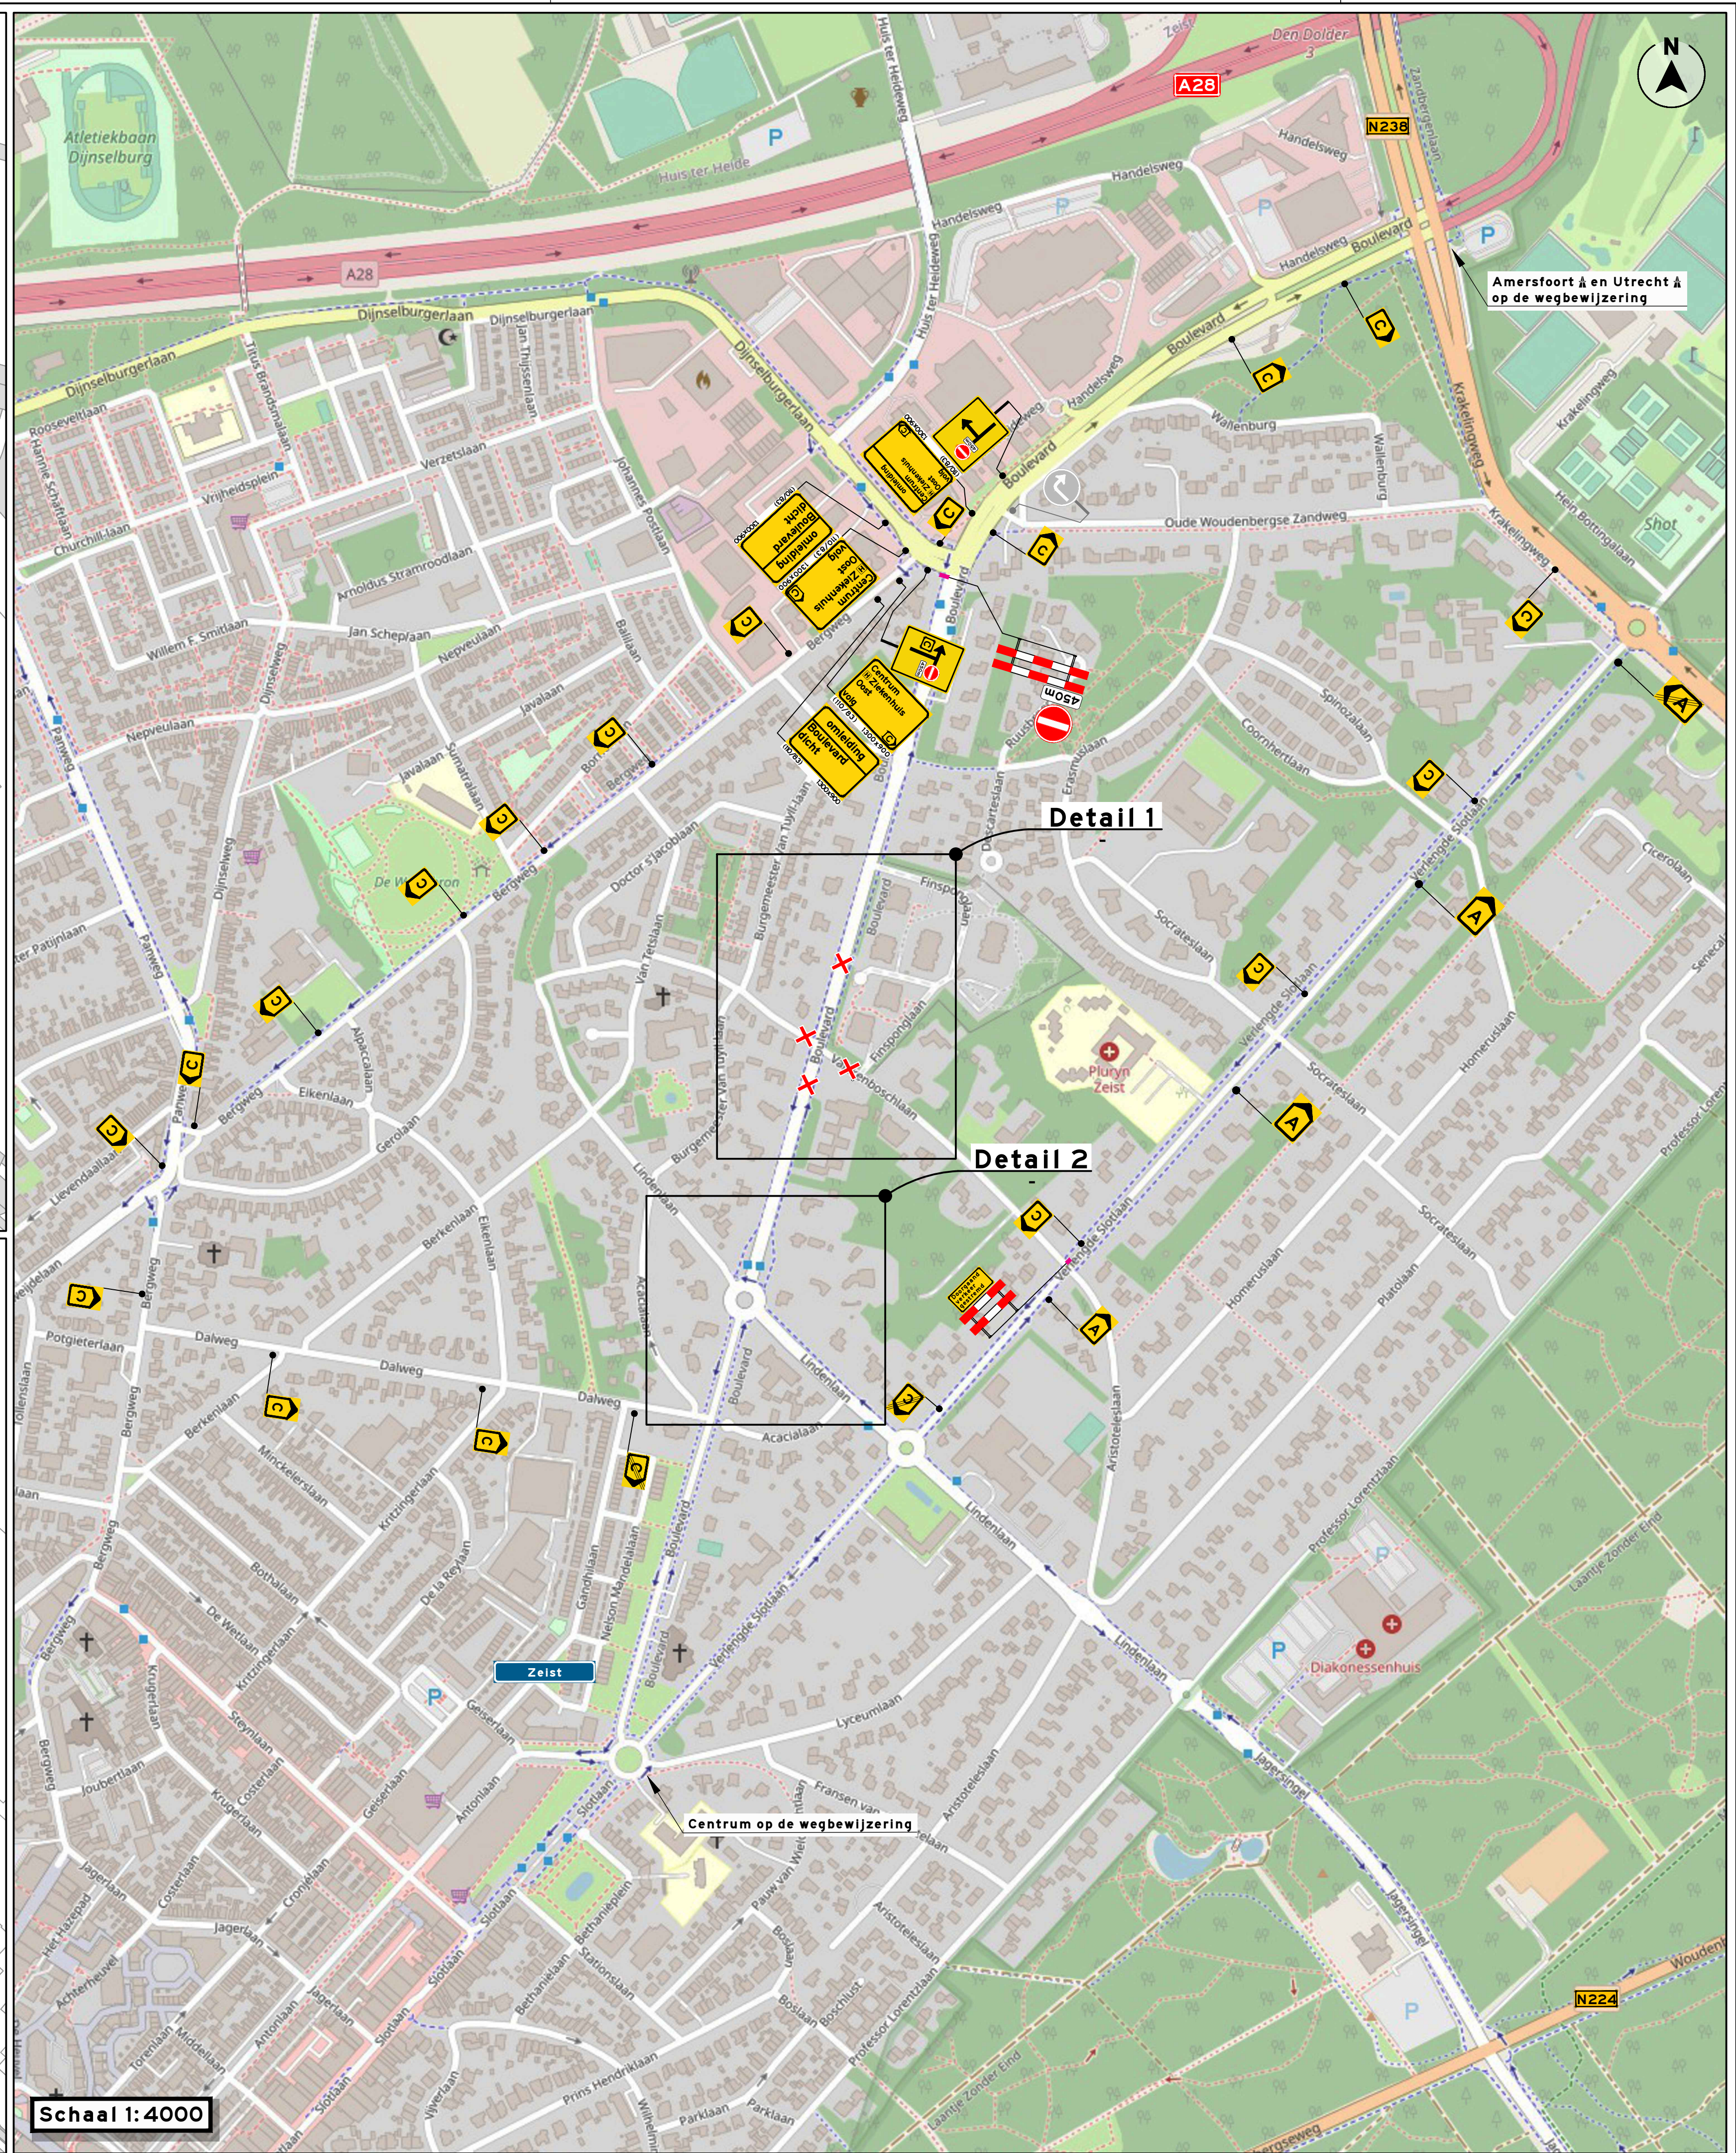
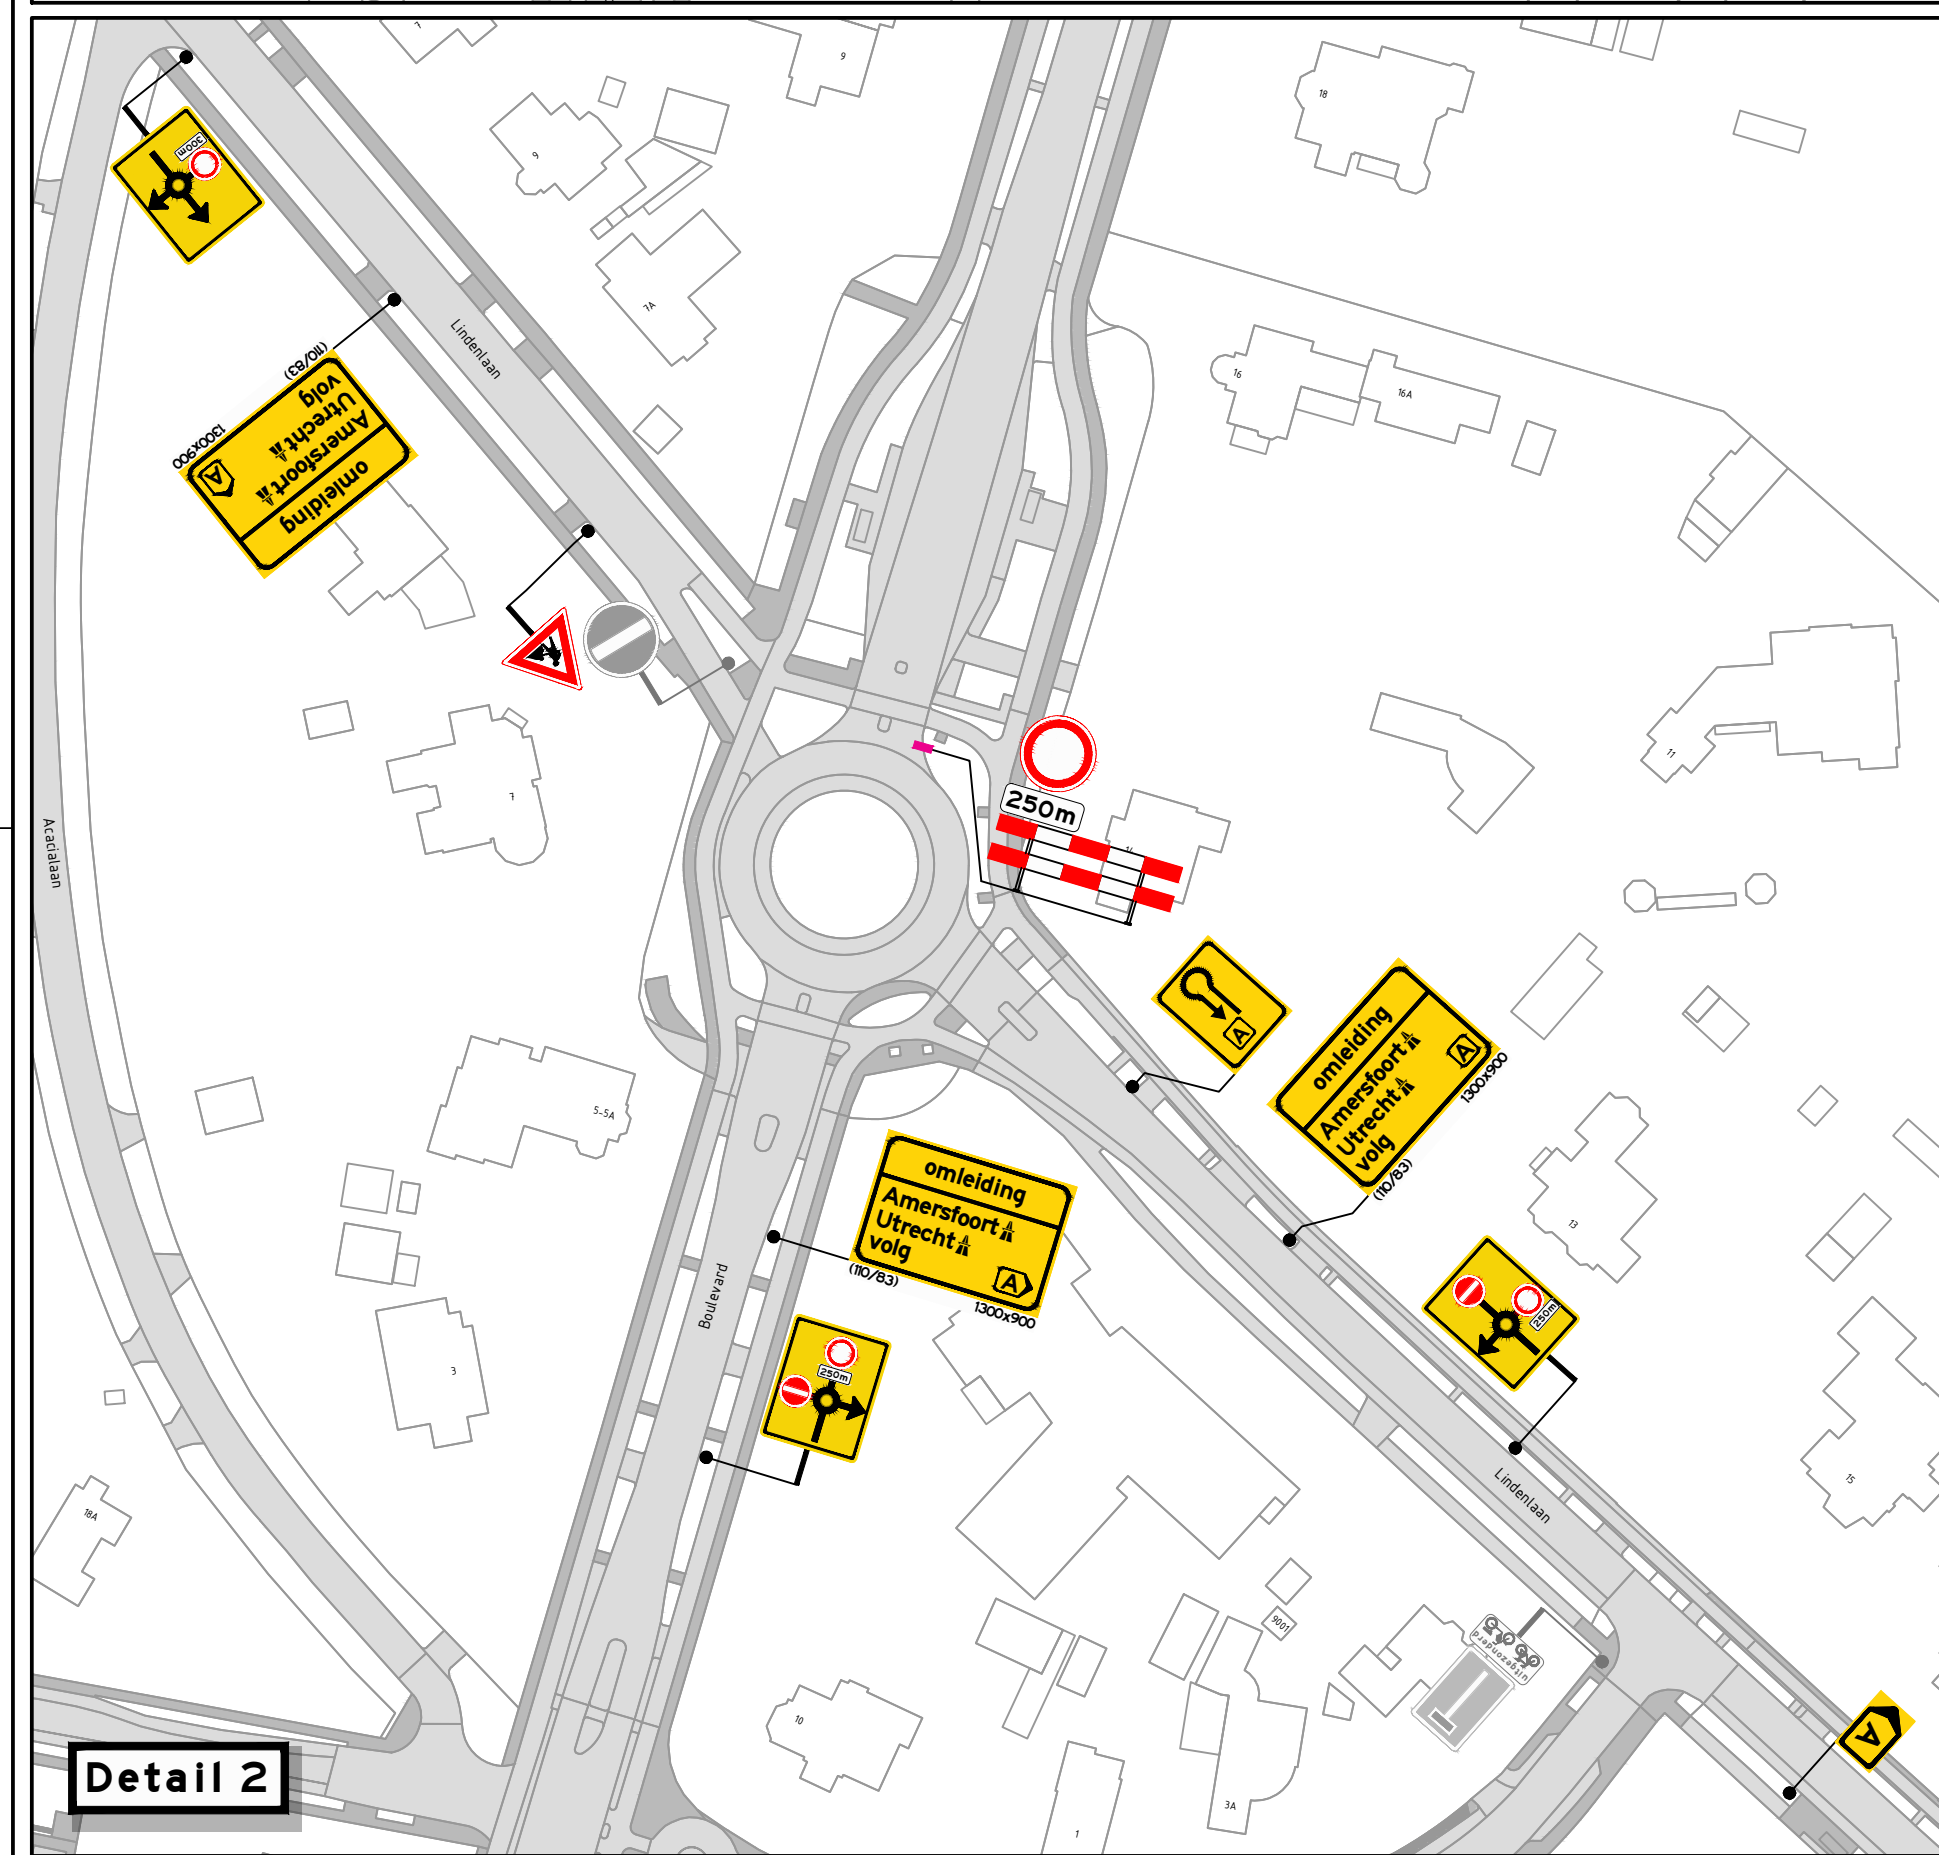


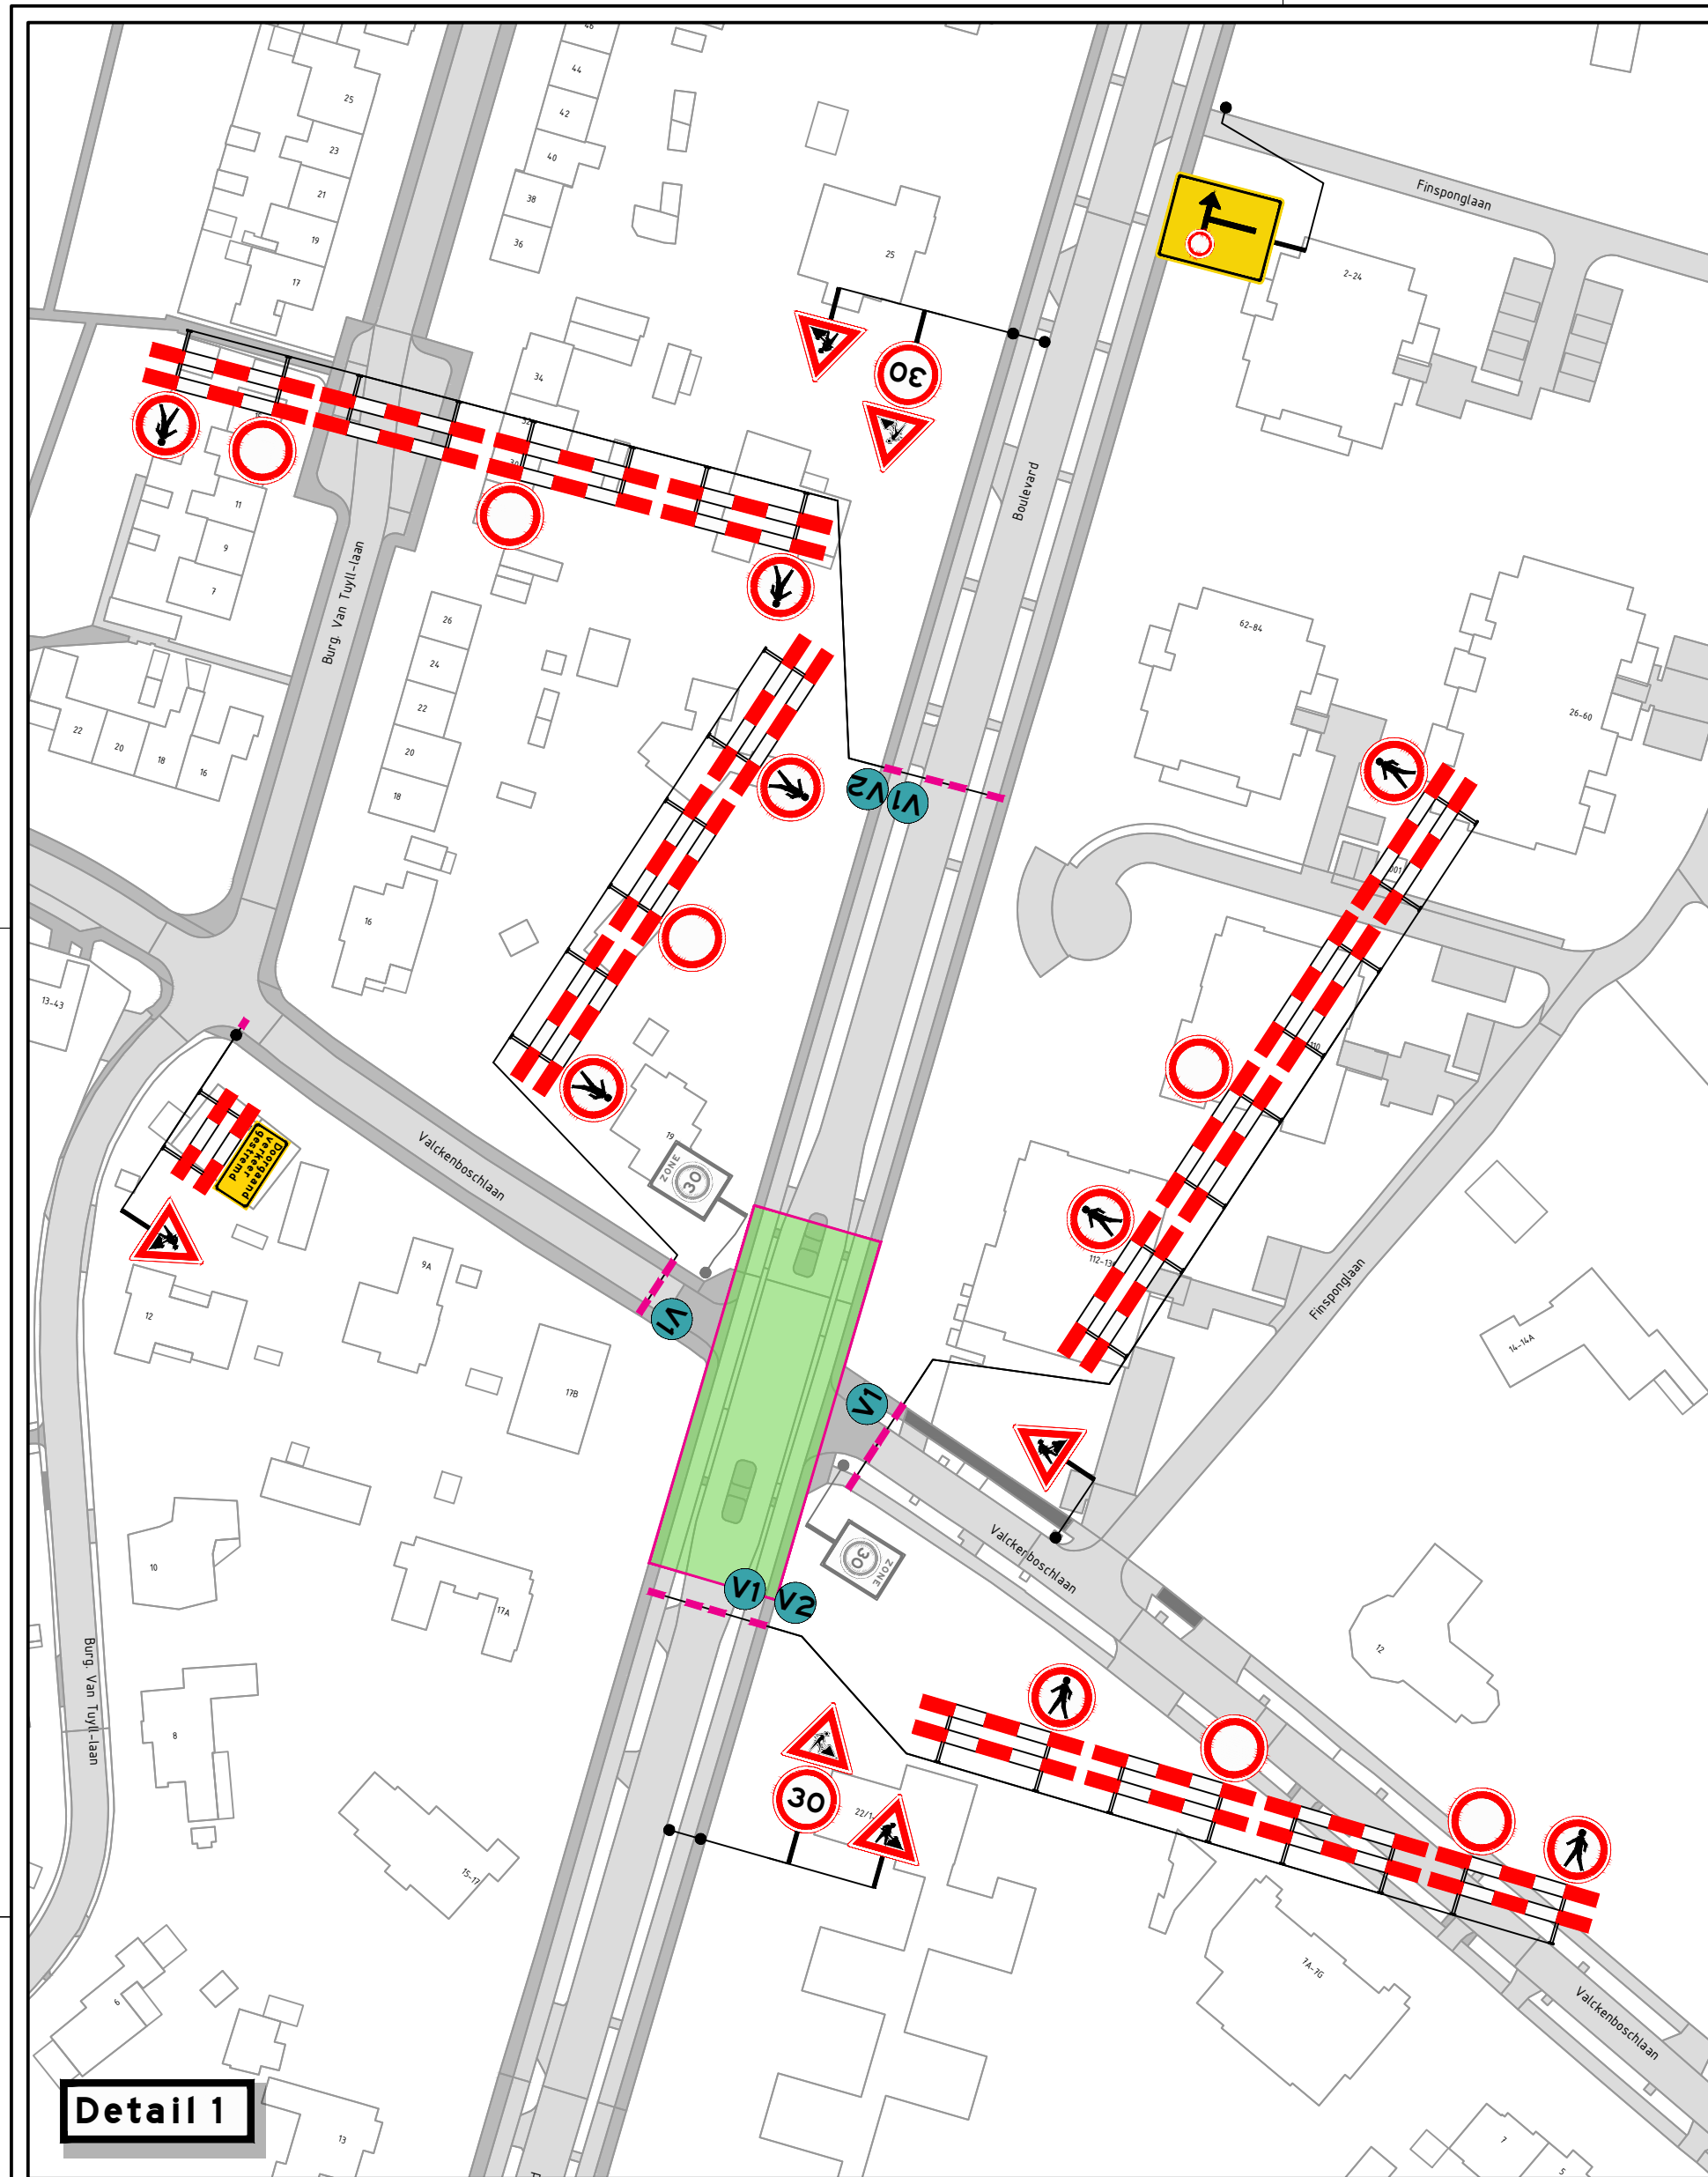

LEGENDA

werkruimte

afsluiting

aanwijze bebording

vooraankondiging

deze weg dicht van: ...h tot: ...h

fietspad dicht van: ...h tot: ...h

OPDRACHTGEVER

Timmer

GROND-, WEG- en WATERBOUW

INFO

DATUM

11-06-2026

VERSE

3.0

FORMAAT

A1

TEKENAAR

TBO

CONTROLE

JDI

VRIJGAVE

SVE

PROJECT

P260034 - Timmer GWW

OMSCHRIJVING

Verkeersmaatregelen

LOCATIE

Boulevard, Zeist

P260034.VKM.01

TEKENING NUMMER

visscher traffic

1/1