




PROEFSLEUF 07 en 08:

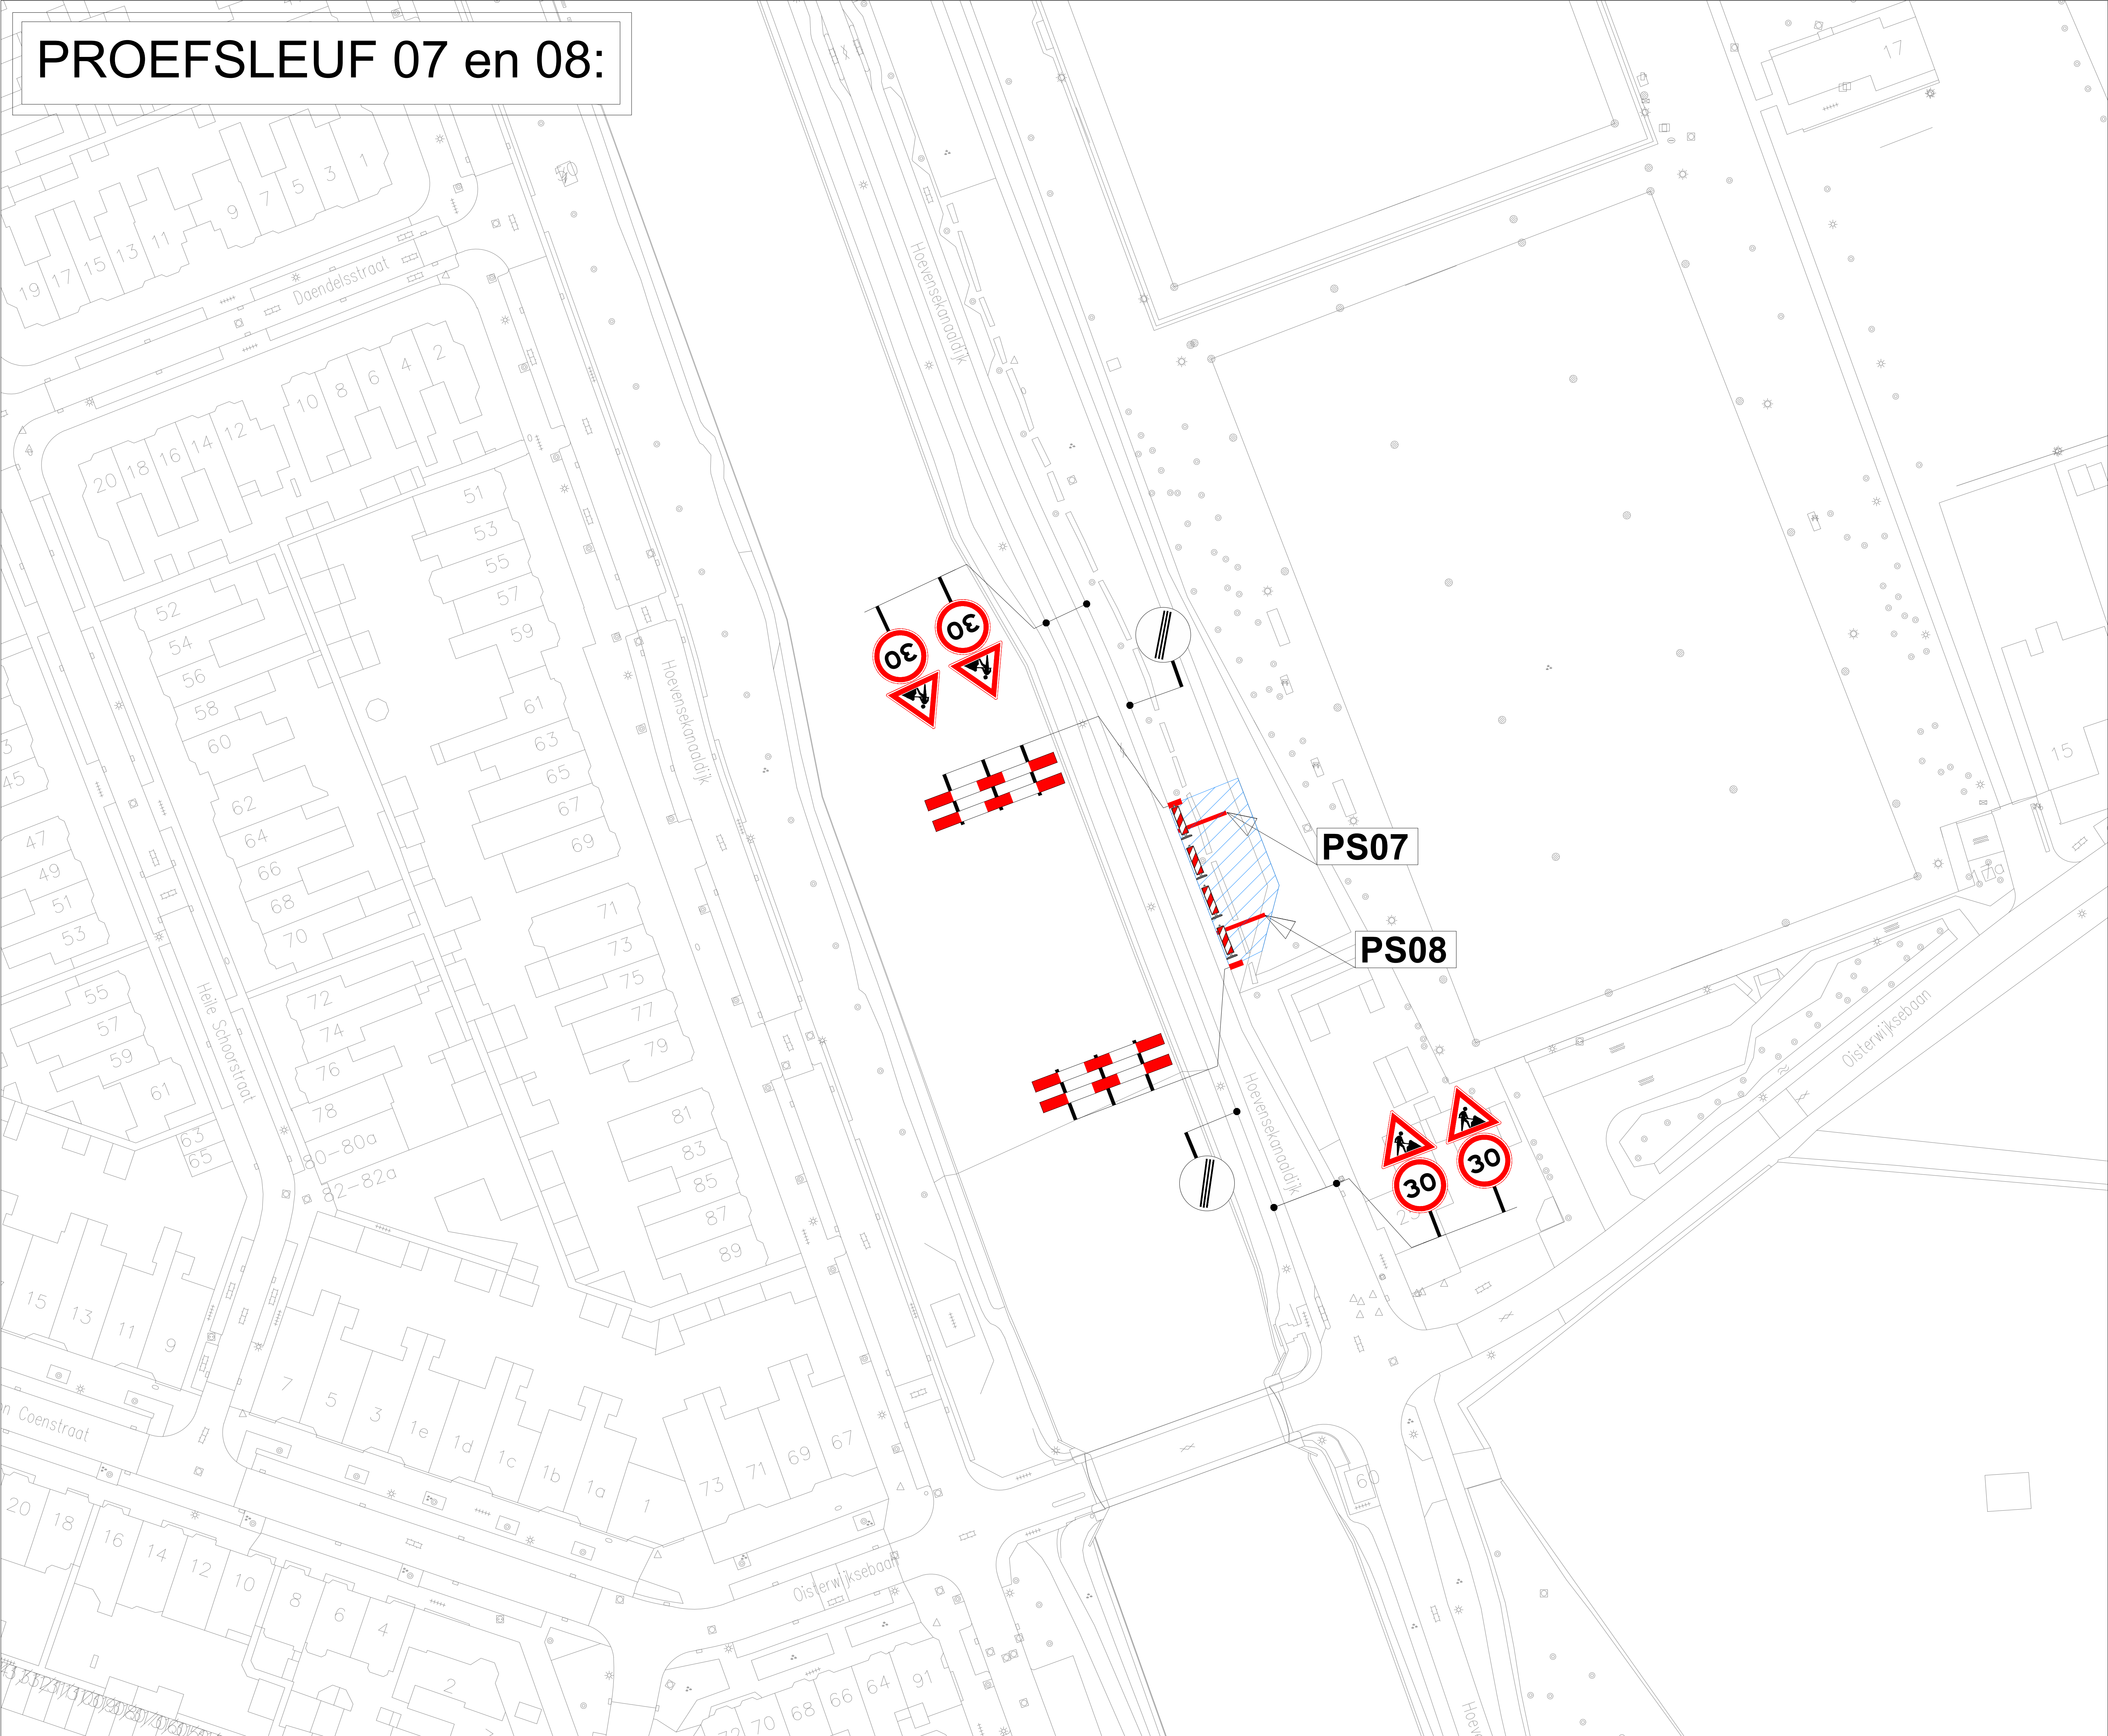


uitvoering week xx
van xx-xx-xx t/m xx-xx-xx

algemeen:
proefsleuven worden d.m.v. dranghekken afgezet
t.b.v.bereikbaarheid worden loopbruggen toegepast

Legenda

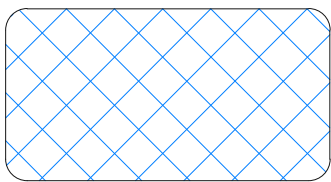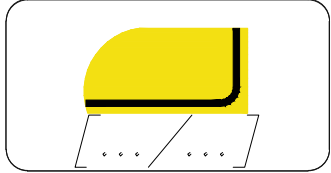-  werkvak
-  letterhoogte


Oriëntatie

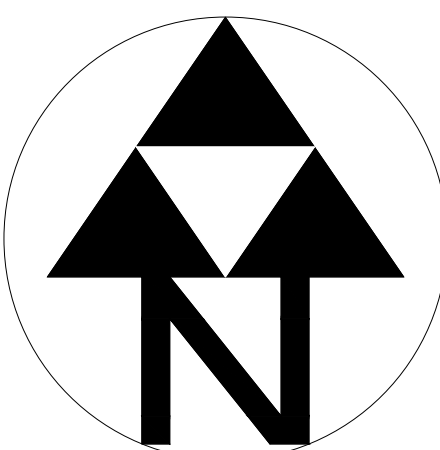

GOEDGEKEURD
Door R.Ke op 11:21 am, 7/6/26



RAMUDDEN BV
Tel: +31 13 21 32 202
Email: info@ramudden.nl
Website: www.ramudden.nl

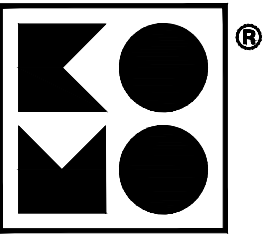

NCK.2025.BRL9101.2500001

opdrachtgever:

AANNEMINGSBEDRIJF
C.J.M. VAN GAAL B.V.
TILBURG

Bosscheweg e.o. te Tilburg
Proefsleuven

Tijdelijke verkeersmaatregelen
Afzetting

tekenaar: MRA	01-07-26	vrijgave: MJA	01-07-26
versie: 1.0		blad: 1	van: 1
schaal: n.v.t.		formaat: A3	
tekeningnr.: 202631509-002			

© Ramudden BV

Niets van deze tekening mag worden vervoerdigd en / of openbaar gemaakt d.m.v. druk, fotokopie, microfilm of op welke andere wijze ook, zonder voorafgaande schriftelijke toestemming van Ramudden B.V. , noch zonder een dergelijke toestemming worden gebruikt voor enig ander werk dan waarvoor het is vervaardigd.