
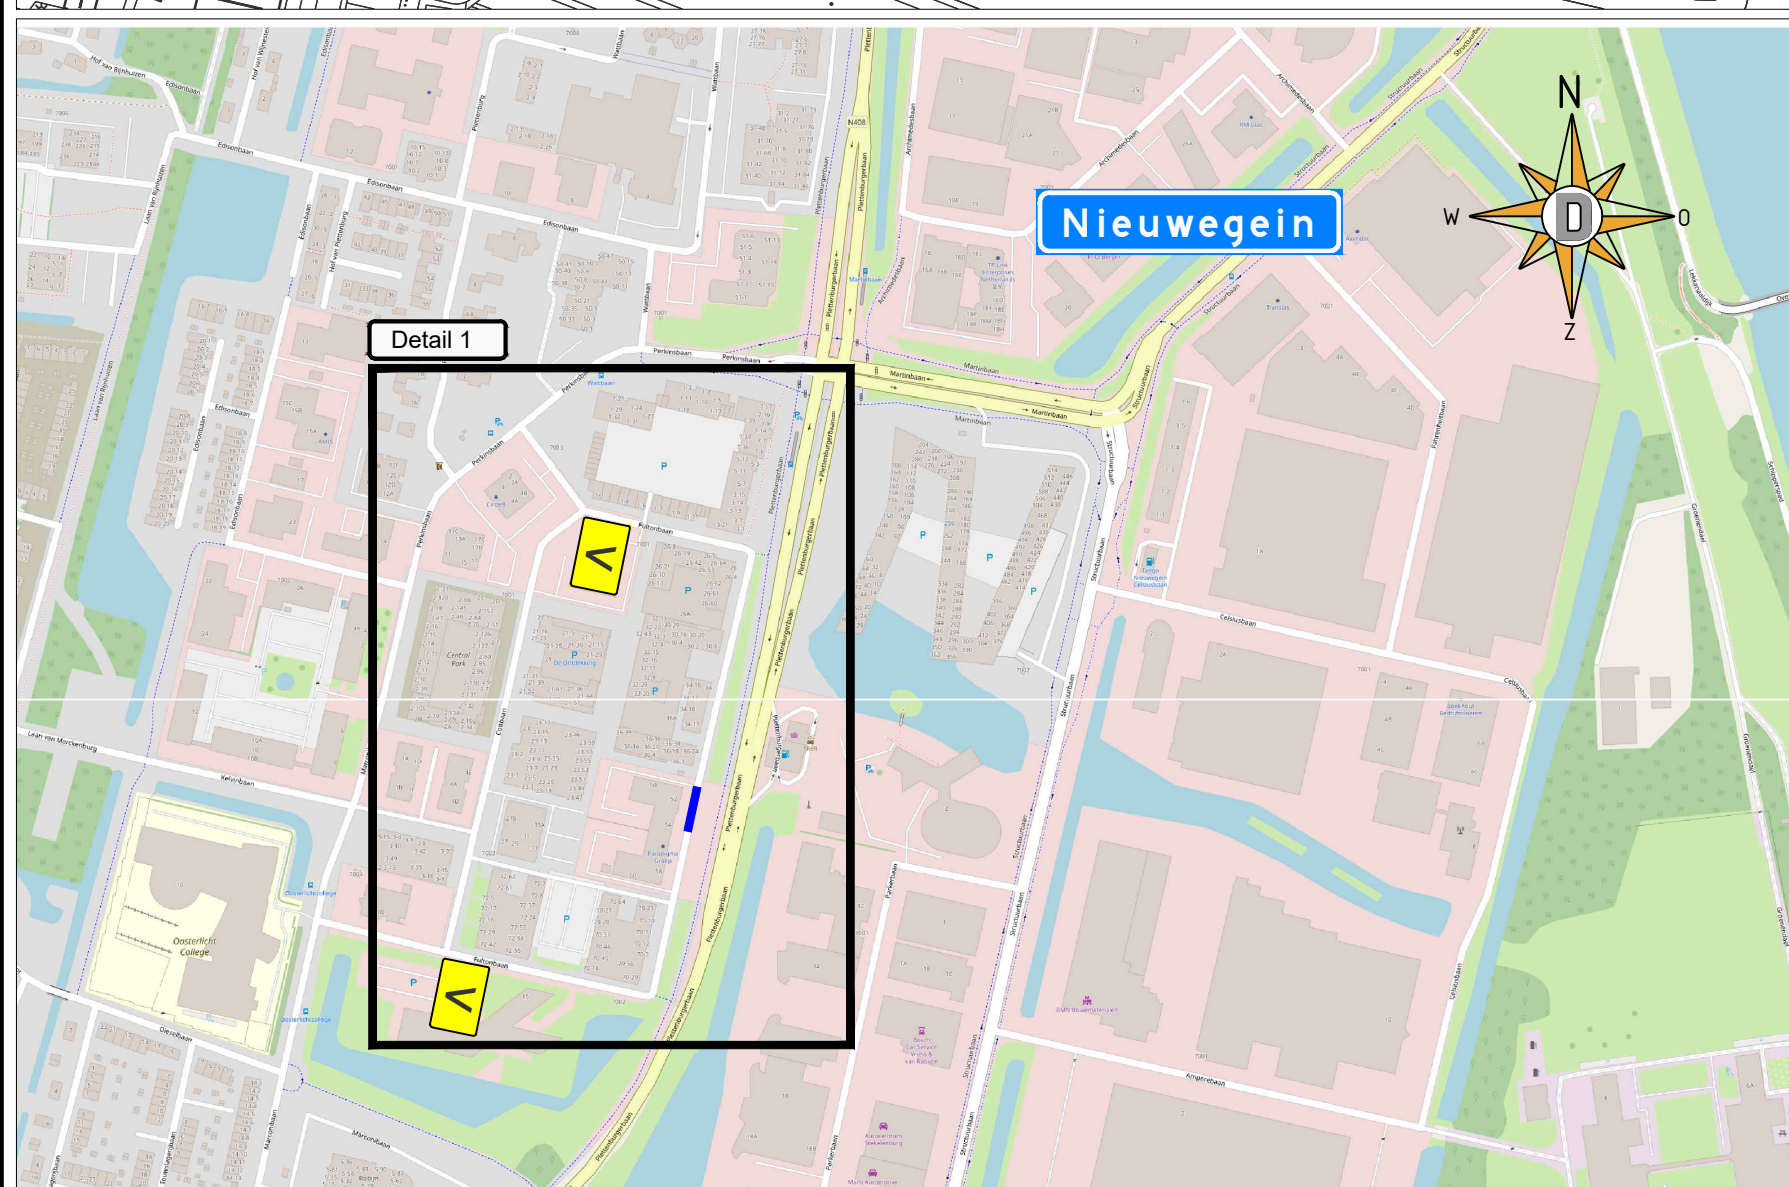


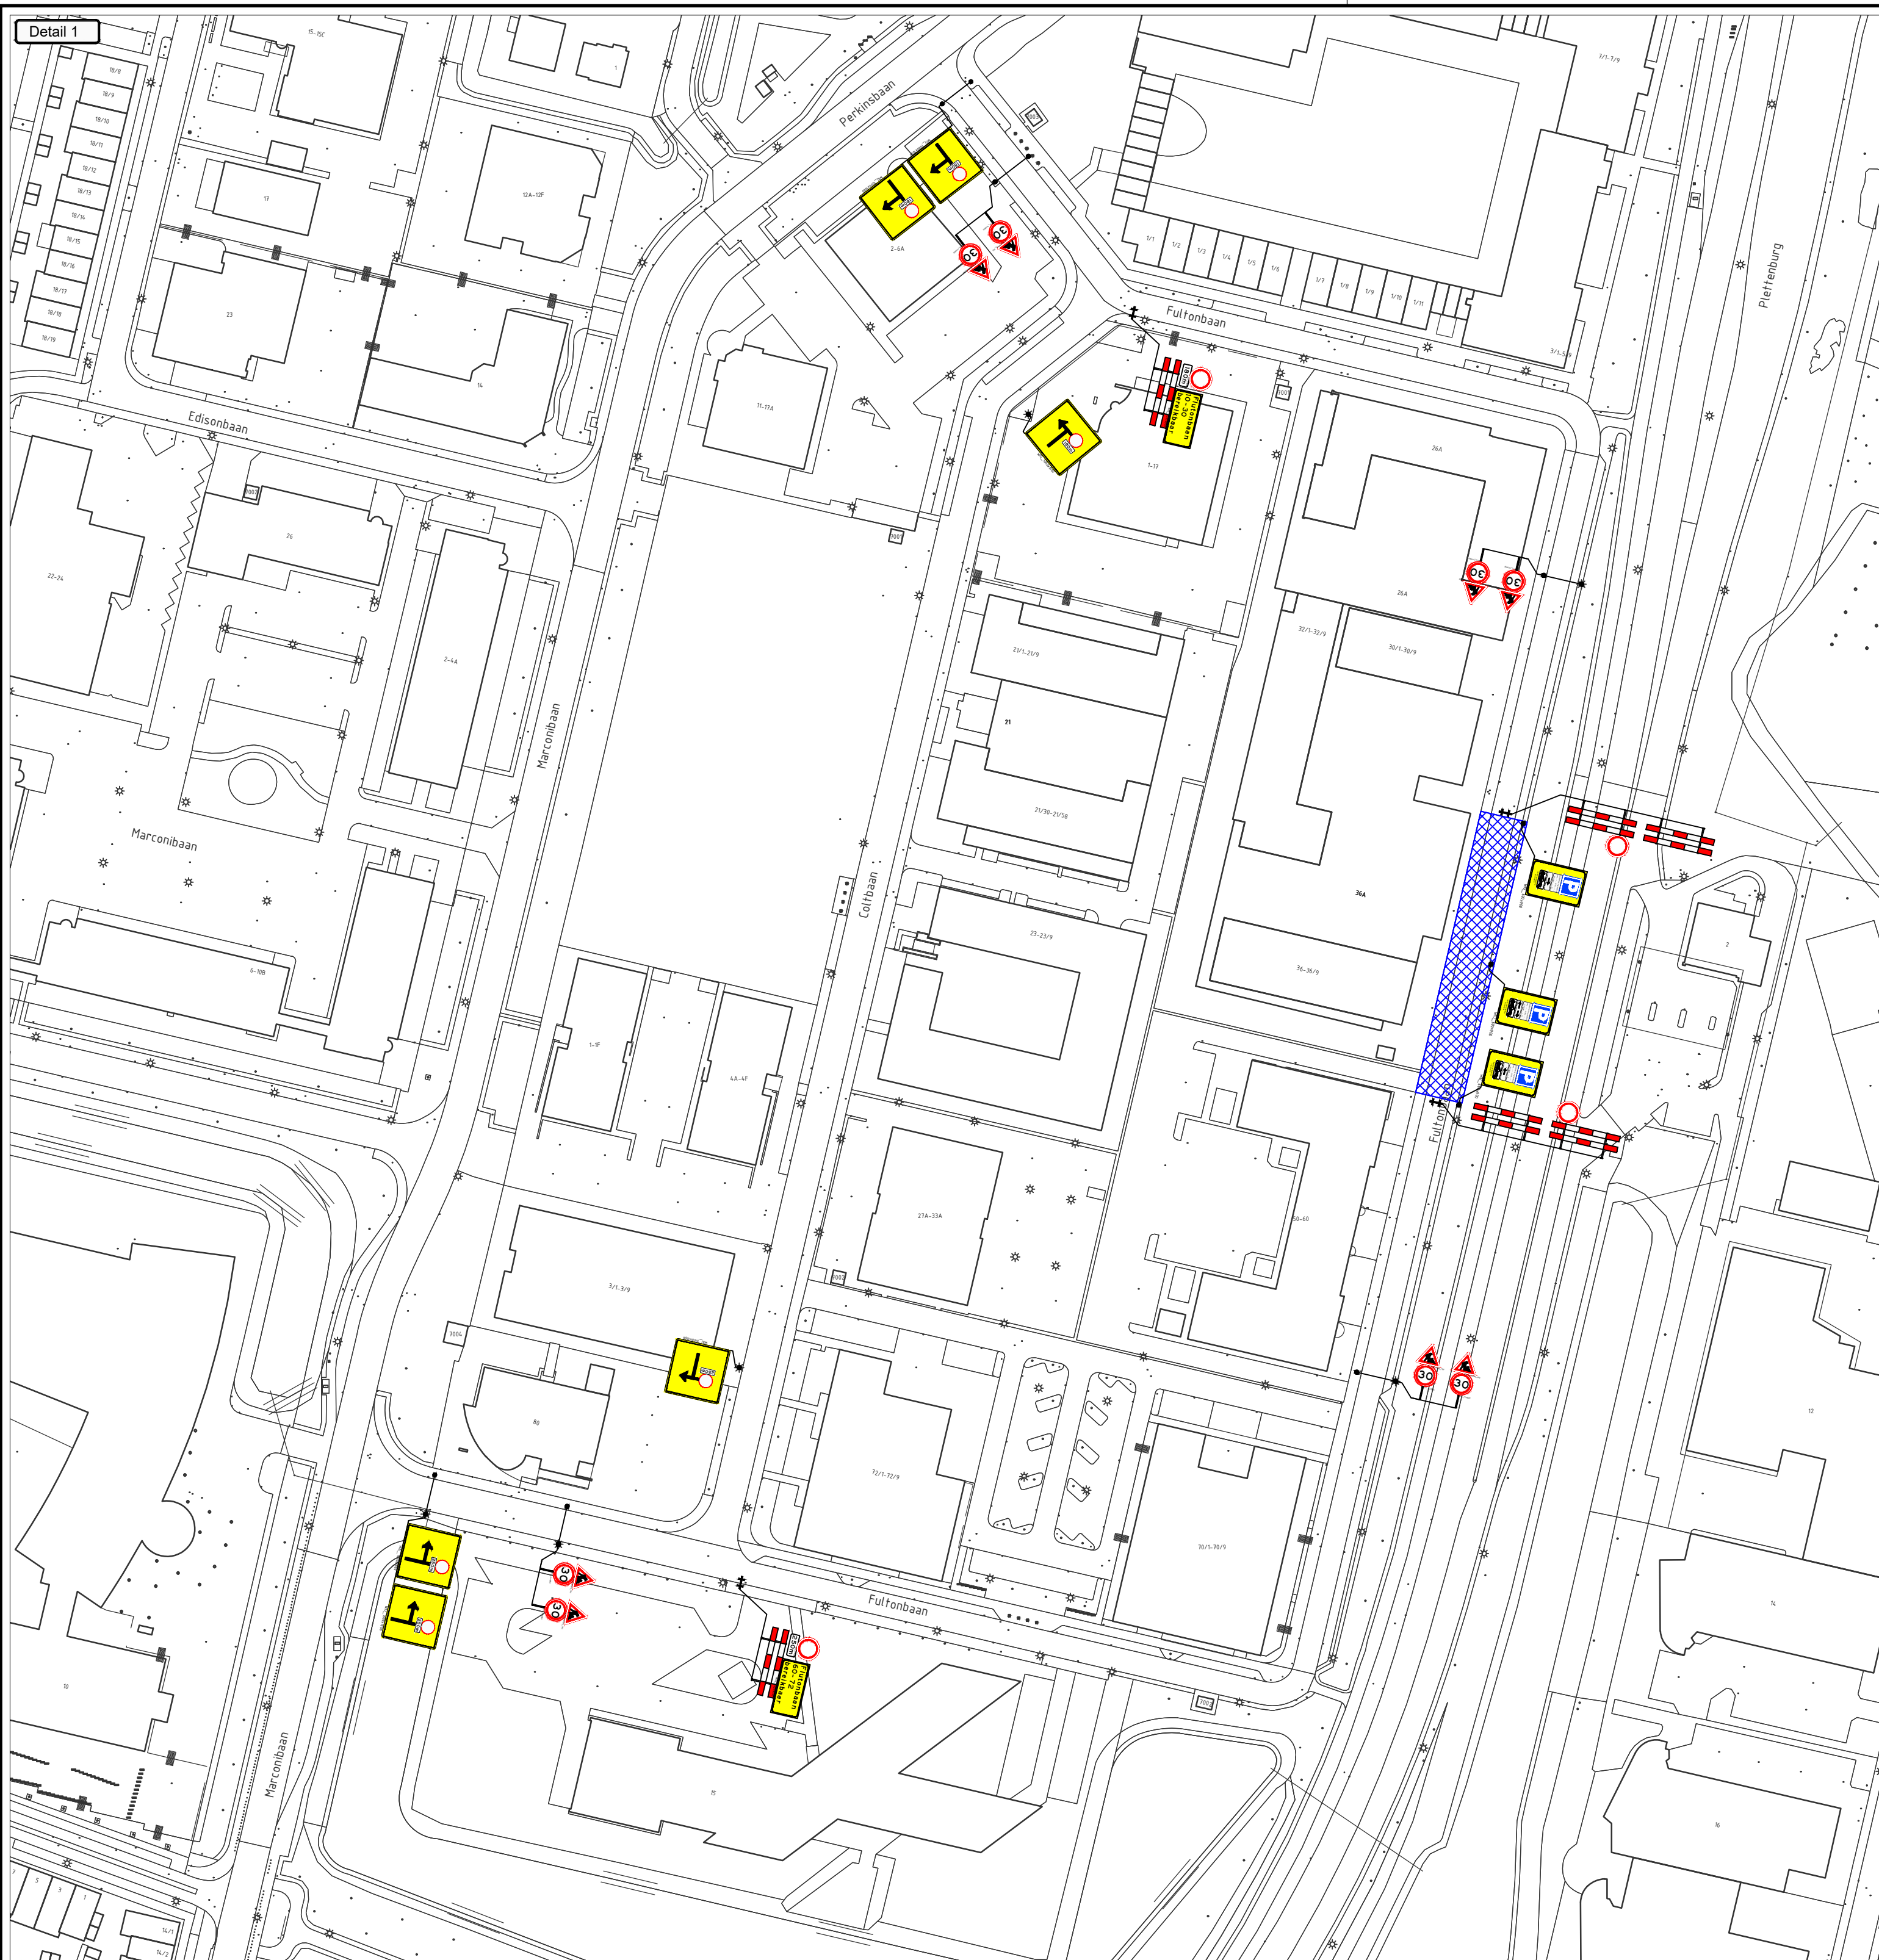

Opmerkingen: - Plaatsen tijdelijke bebording conform richtlijnen CROW 96a/96b
- Definitieve routenummers in overleg met wegbeheerder
- De locatie van borden is indicatief, de exacte locatie wordt op het werk bepaald

Legenda:

	werkvak		omleidingsroute
	geleidebakens		omleidingsroute (brom-) fietsers
	verkeerskegels		

Opdrachtgever:	 VAN WIJK BETON, WEG- EN WATERBOUW	Projectnummer:	62-00012-691
----------------	---	----------------	--------------

Fultonbaan Nieuwegein

Fase 4	formaat A2
verkeersmaatregelen	schaal n.v.t.

getekend	M. Koopmans	par. MKo	21-07-2026	Versie 2	
gecontroleerd	M. Westerbrink	par. MWWe	21-07-2026	Versie 3	
vrijgegeven		par.		Versie 4	

status	DEFINITIEF	versie	1	Tek.nr.	62-00012-691-04
--------	------------	--------	---	---------	-----------------