


LEGENDA

Werkvak

-40 m geleidebarrier (staal, voorzien van reflectoren)

- afplakken/afdraaien conflicterende (RVV) bebording

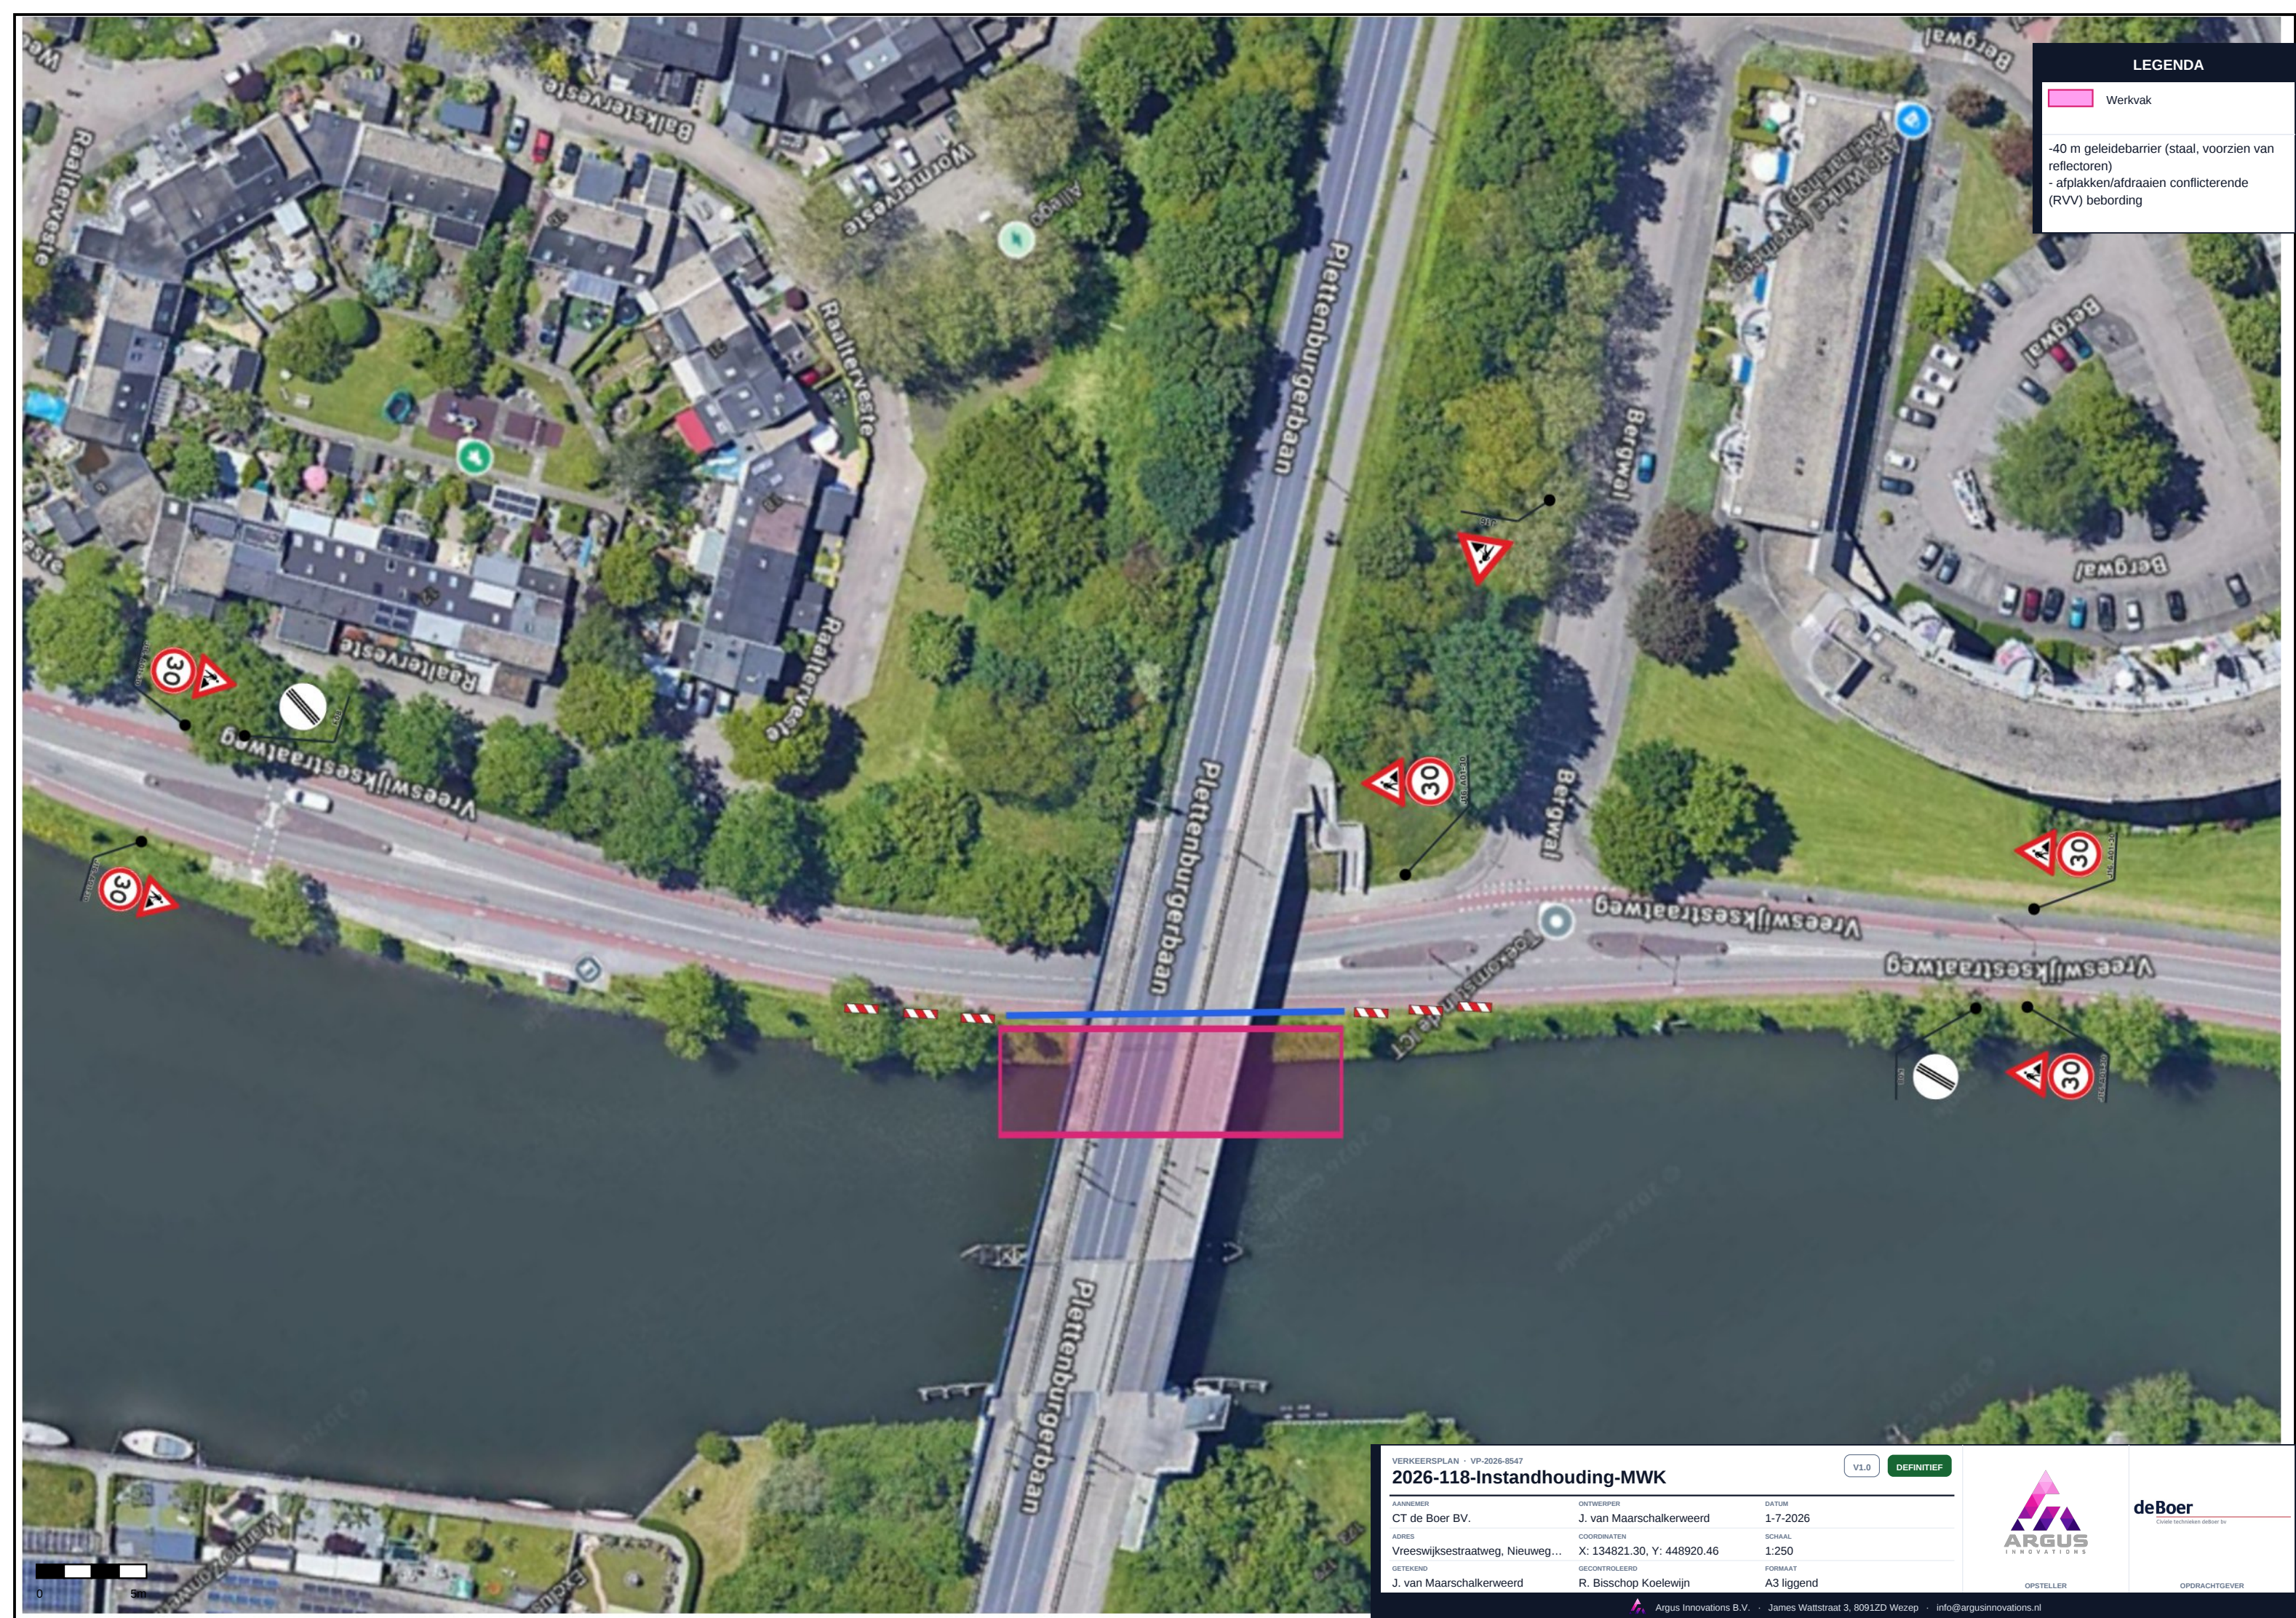

VERKEERSPLAN - VP-2026-8547		
2026-118-Instandhouding-MWK		
AANNEEMER	ONTWERPER	DATUM
CT de Boer BV.	J. van Maarschalkerweerd	1-7-2026
ADRES	COORDINATEN	SCHAAL
Vreeswijksestraatweg, Nieuweg...	X: 134821.30, Y: 448920.46	1:250
GETEKEND	GECONTROLEERD	FORMAAT
J. van Maarschalkerweerd	R. Bisschop Koelewijn	A3 liggend



deBoer