


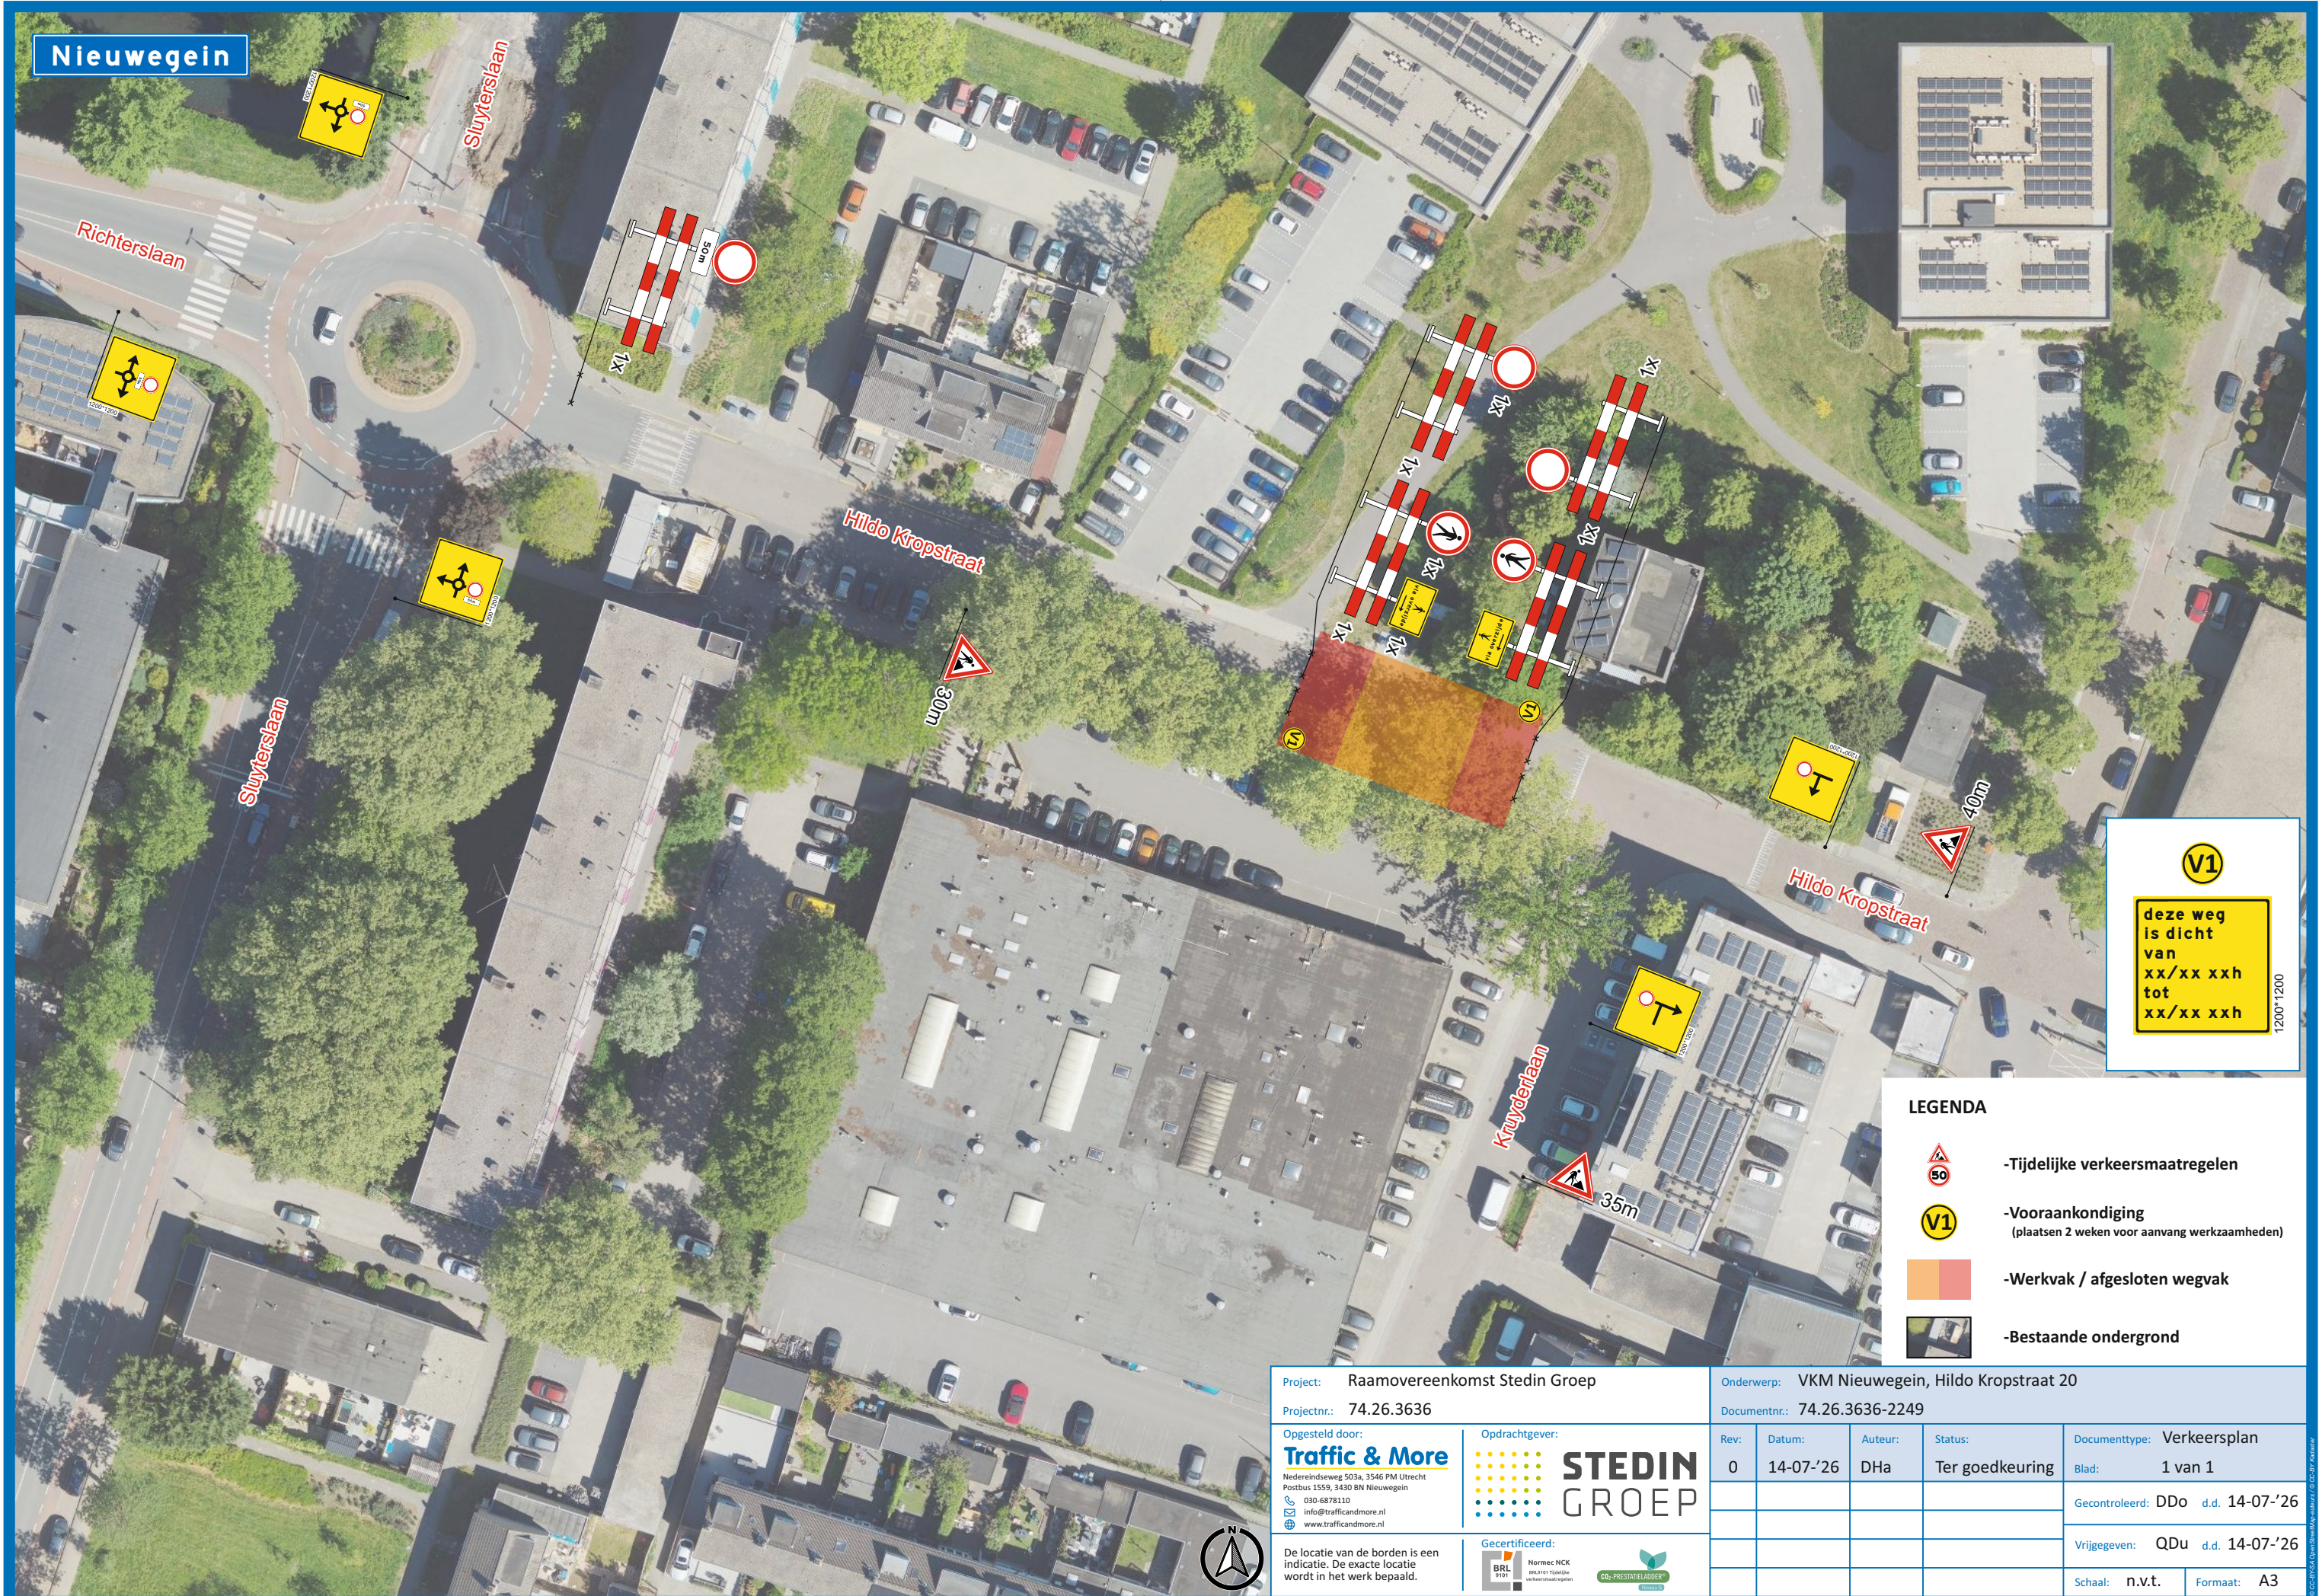

V1

deze weg
is dicht
van
xx/xx xxh
tot
xx/xx xxh

1200*1200

- LEGENDA
- Tijdelijke verkeersmaatregelen
- Vooraankondiging
(plaatsen 2 weken voor aanvang werkzaamheden)
- Werkvak / afgesloten wegvak
- Bestaande ondergrond

Project: Raamovereenkomst Stedin Groep		Onderwerp: VKM Nieuwegein, Hildo Kropstraat 20				
Projectnr.: 74.26.3636		Documentnr.: 74.26.3636-2249				
Opgesteld door: Traffic & More Nederlandsseweg 503a, 3546 PM Utrecht Postbus 1559, 3430 BN Nieuwegein 030-6878110 info@trafficandmore.nl www.trafficandmore.nl	Opdrachtgever:  STEDIN GROEP	Rev:	Datum:	Auteur:	Status:	Documenttype: Verkeersplan
		0	14-07-'26	DHa	Ter goedkeuring	Blad: 1 van 1
						Gecontroleerd: DDo d.d. 14-07-'26
						Vrijgegeven: QDu d.d. 14-07-'26
						Schaal: n.v.t. Formaat: A3
De locatie van de borden is een indicatie. De exacte locatie wordt in het werk bepaald.		Gecertificeerd:  Normec NCK BRL 1011 Tijdelijke verkeersmaatregelen 				