


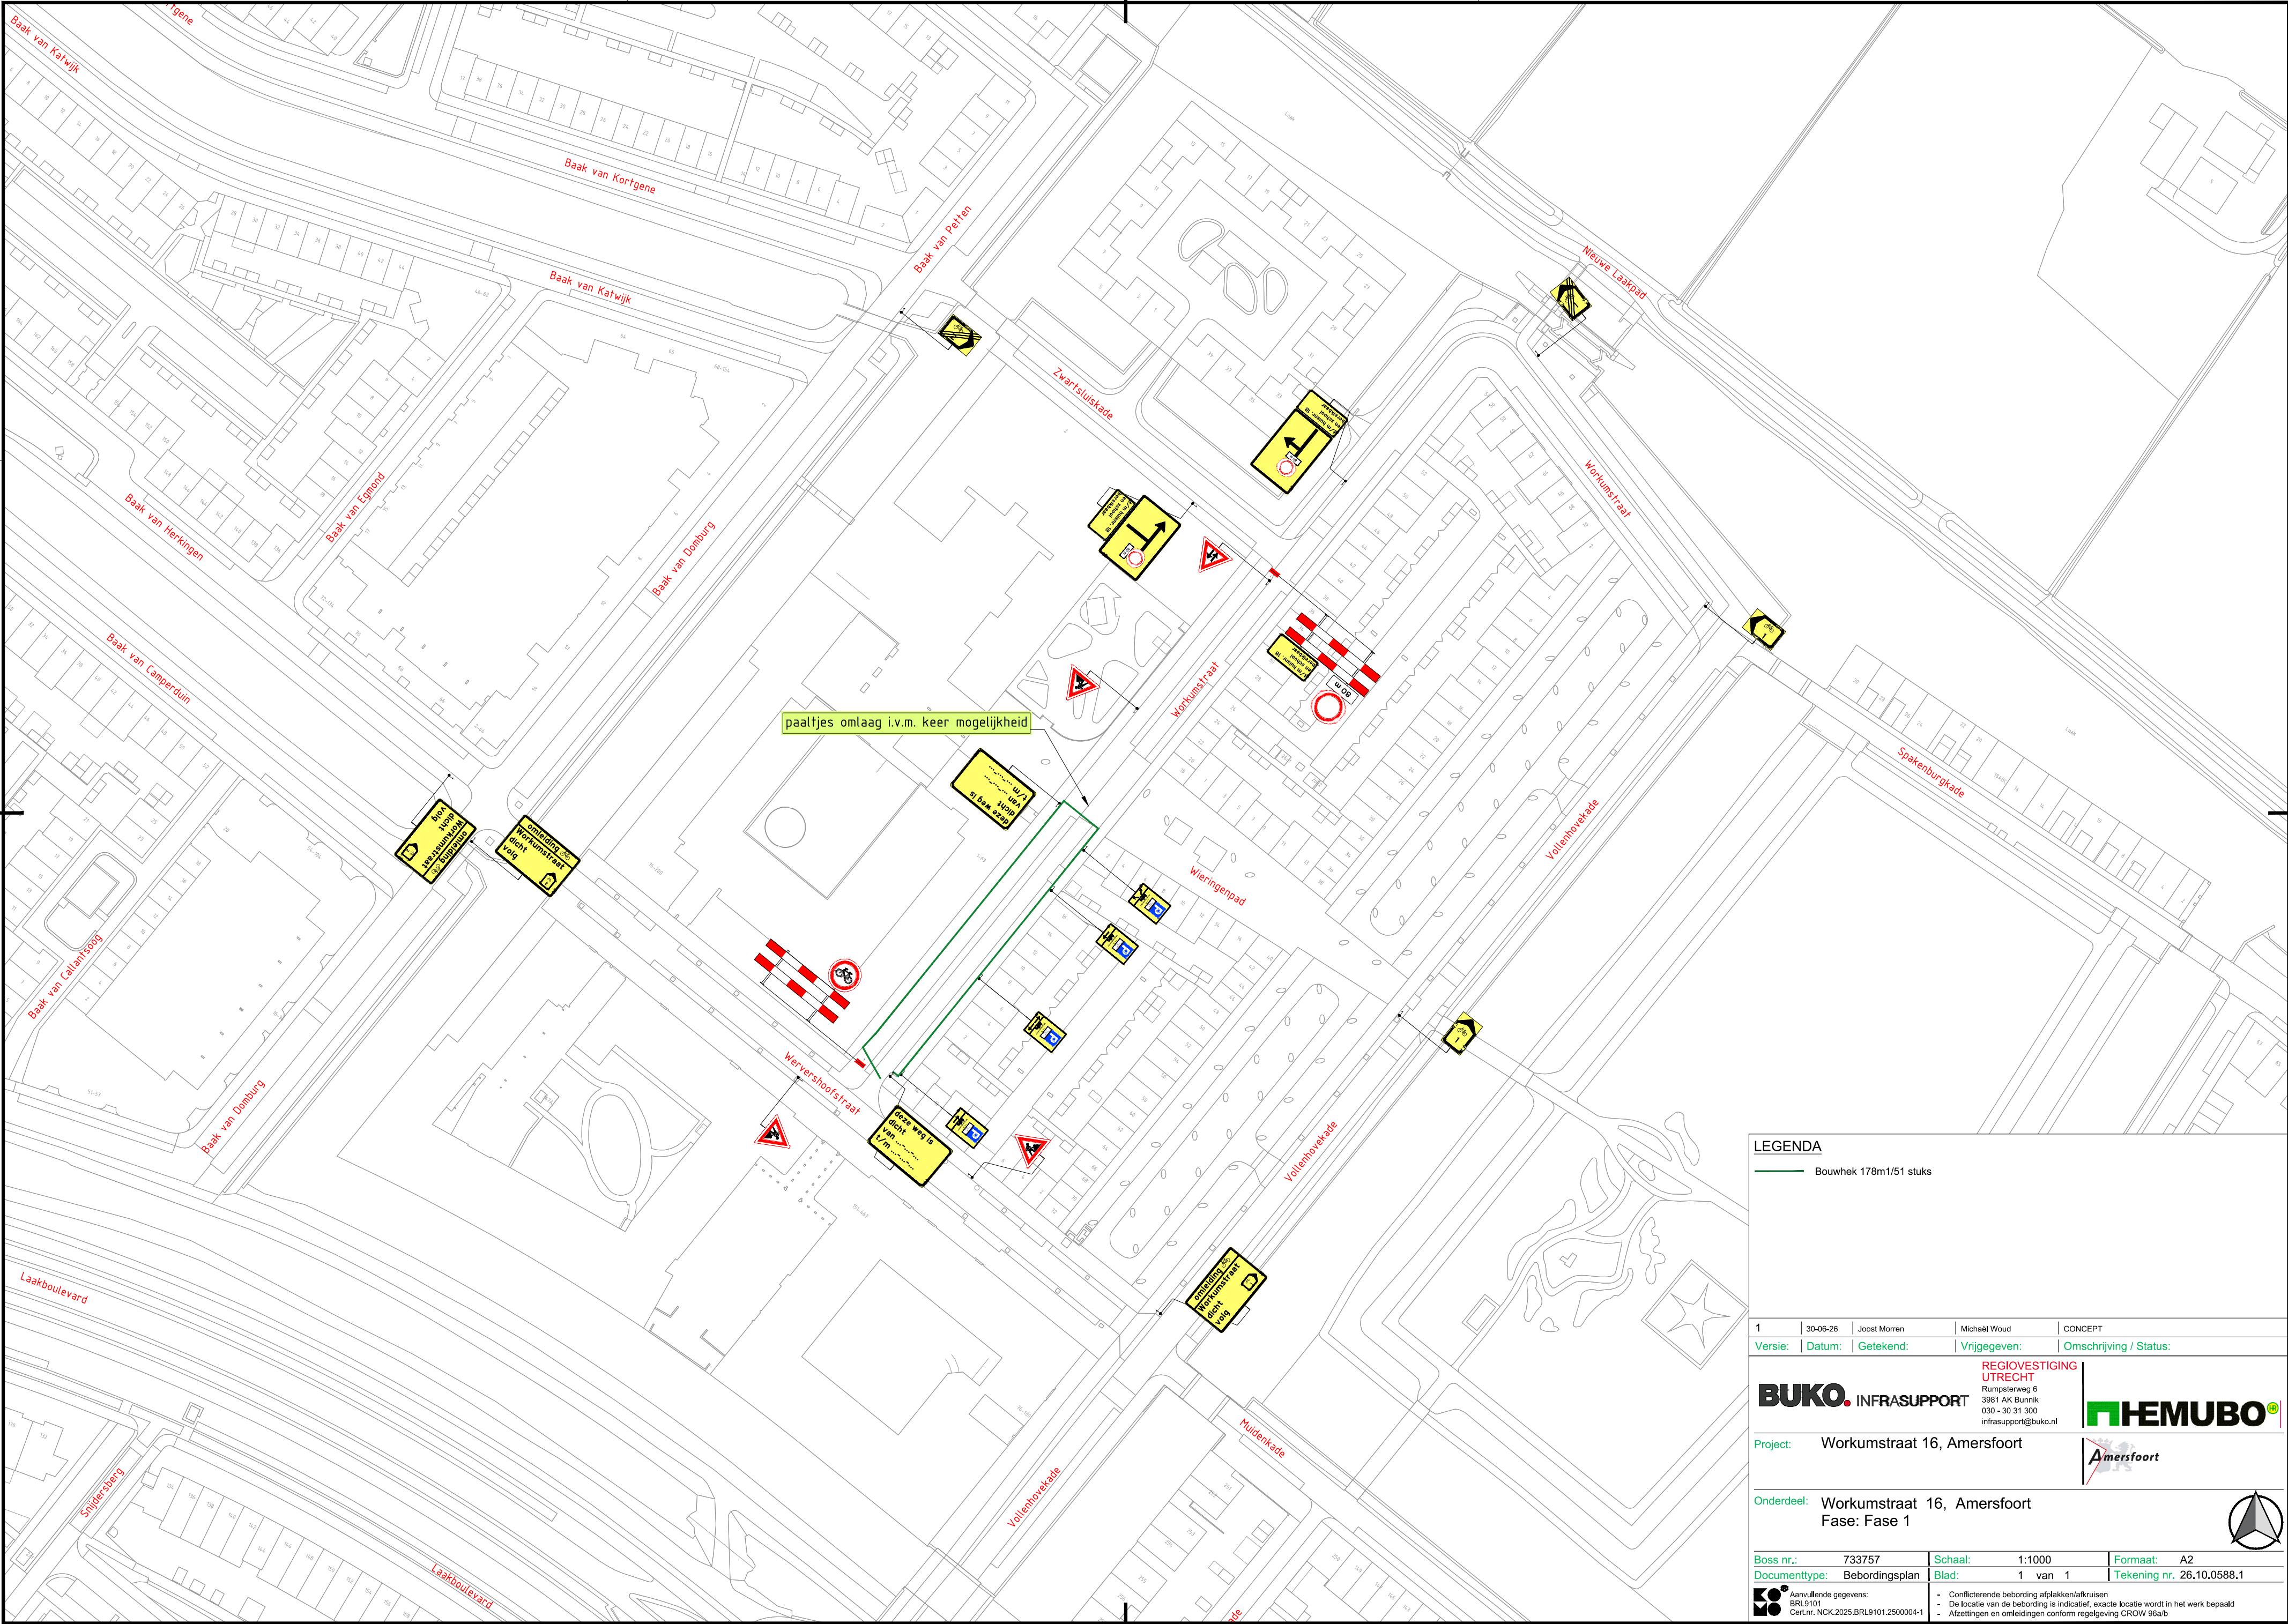

LEGENDA

Bouwhek 178m/51 stuks

1

30-06-26

Joost Morren

Michaël Woud

CONCEPT

Versie:

Datum:

Getekend:

Vrijgegeven:

Omschrijving / Status:

REGIOVESTIGING  
UTRECHT

BUKO

INFRASUPPORT

Rumpsterweg 6  
3981 AK Bunnik  
030 - 30 31 300  
infrasupport@buko.nl

HEMUBO

Amersfoort

Project:

Workumstraat 16, Amersfoort

Onderdeel:

Workumstraat 16, Amersfoort  
Fase: Fase 1

Boss nr.:

733757

Schaal:

1:1000

Formaat:

A2

Documenttype:

Bebordingsplan

Blad:

1 van 1

Tekening nr.

26.10.0588.1

Aanvullende gegevens:  
BRL9101  
CerLnr, NCK.2025.BRL9101.2500004-1

Conflicterende bebording afplakken/afkruisen  
De locatie van de bebording is indicatief, exacte locatie wordt in het werk bepaald  
Afzettingen en omleidingen conform regelgeving CROW 96a/b

H:\7. Verkeersplannen - Tekenaars\Joost\Projecten\2026\26.10.0580 tm 26.10.0589\26.10.0588 Workumstraat 16 Amersfoort\26.10.0588.1 733757 Workumstraat 16 Amersfoort F1 V1.dwg