


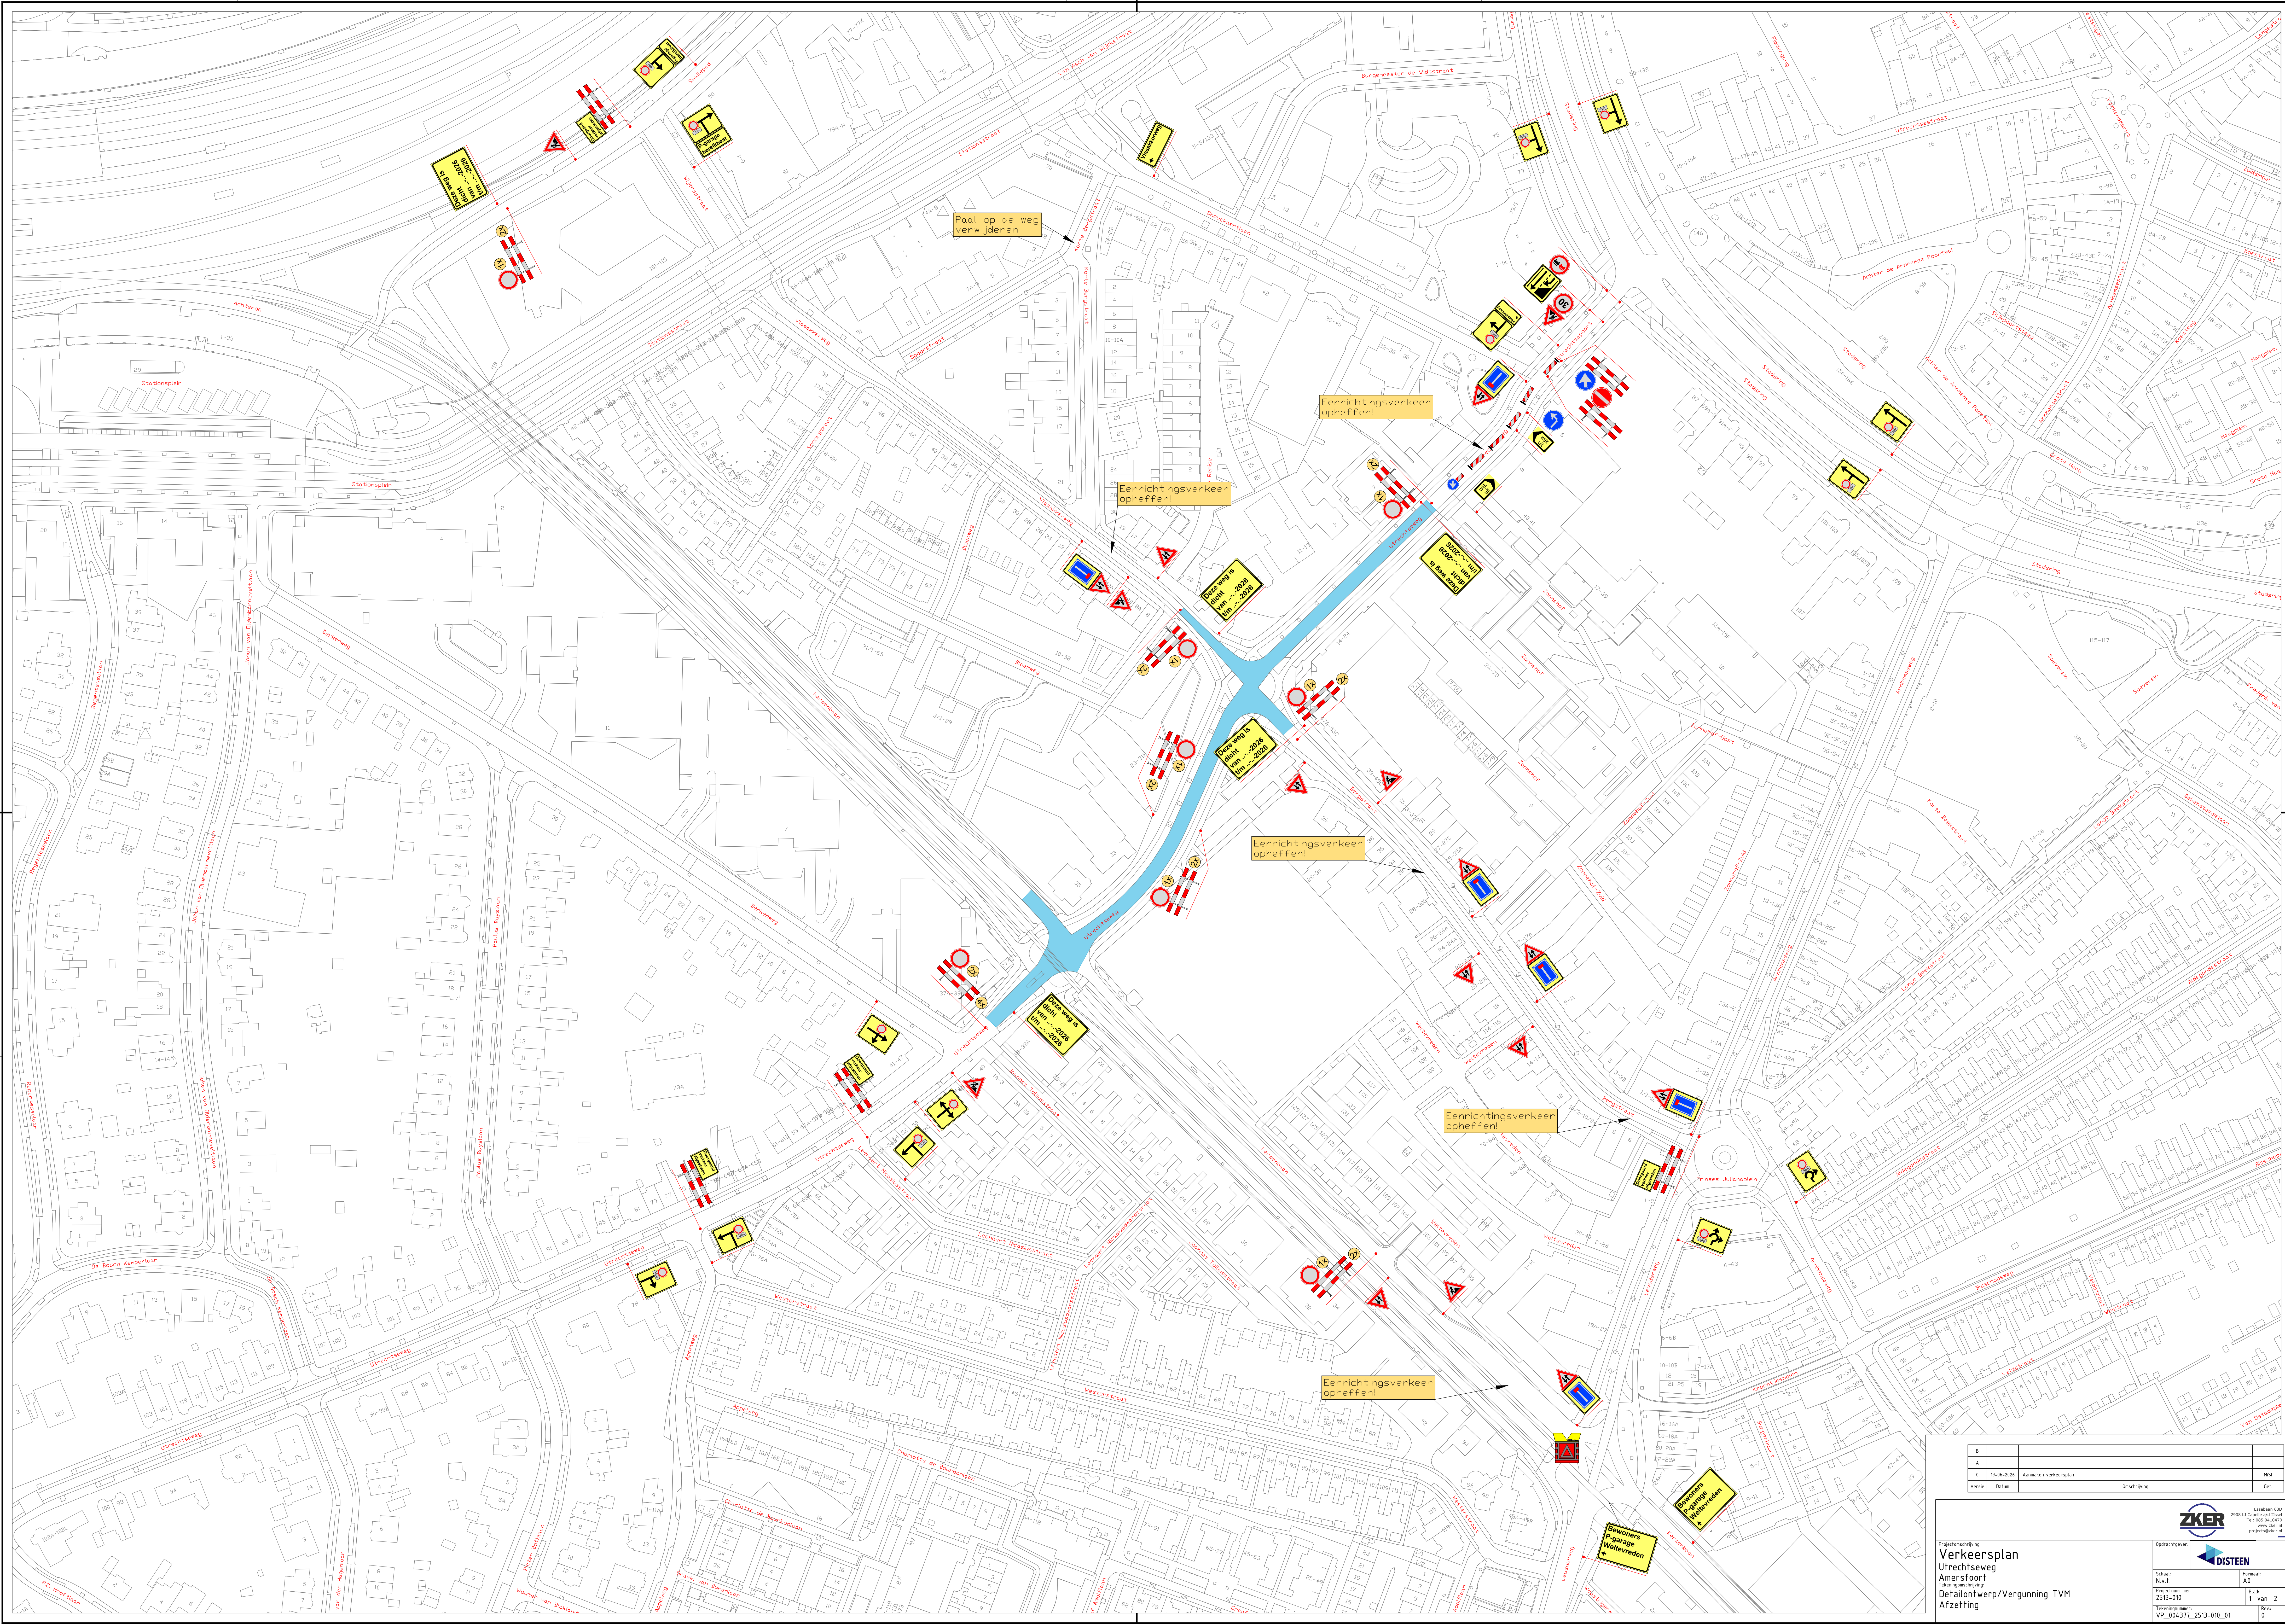

B			
A			
0	19-06-2026	Aankomsten verkeersplan	M51
Verste	Datum	Omschrijving	Get.

Projectomschrijving
Verkeersplan
Utrechtseweg
Amersfoort
Tekeningomschrijving:
Detailontwerp/Vergunning TVM
Afzetting


 ZKER
 2903 LJ Capelle a/d IJssel
 Tel: 085 0410470
www.zker.nl
projecten@zker.nl

Opdrachtgever:	
Schaal: N.v.t.	Formaat: A0
Projectnummer: 2513-010	Blad 1 van 2
Tekeningnummers:	Rev.: