


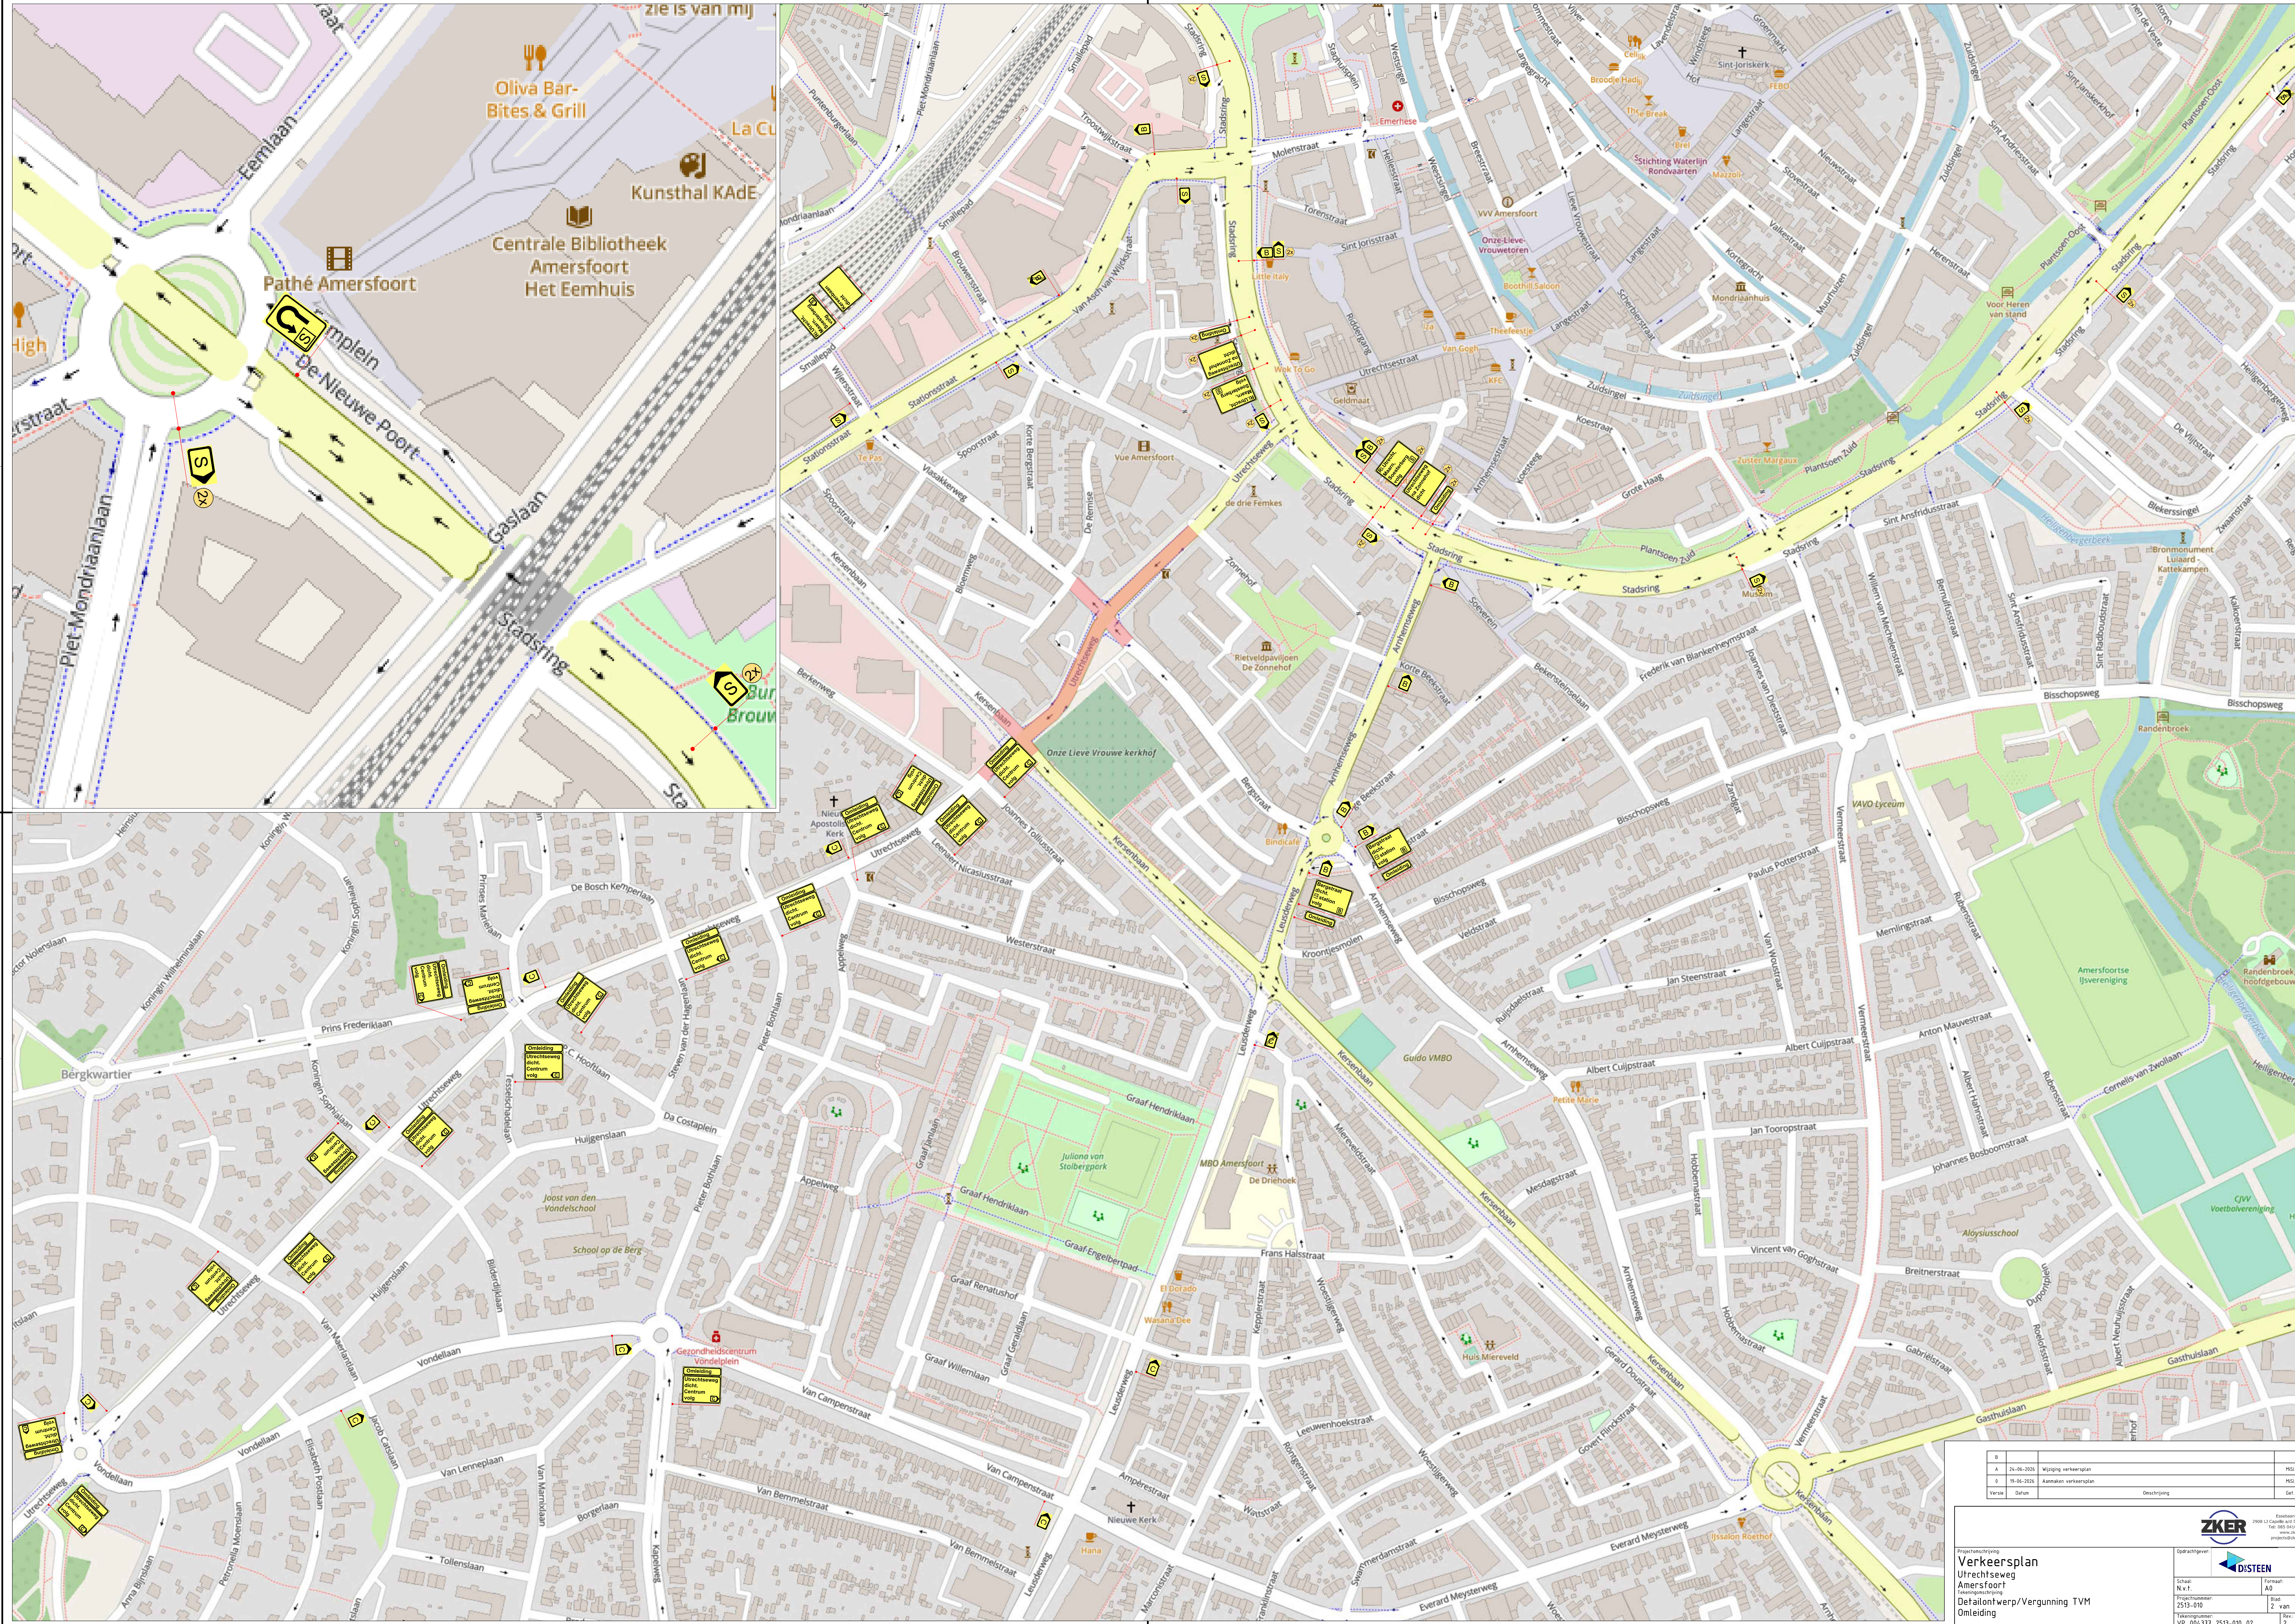

B	26-06-2026	Wijziging versieplan	MSI
A	19-06-2016	Aankopen versieplan	MSI
O			MSI
Versie	Datum	Omschrijving	Geplaatst door

Projectnummer: 2513-010

Projectnaam: Verkeersplan Utrechtseweg Amersfoort

Projectlocatie: Detailontwerp/Vergunning TVM Omleiding

Opdrachtgever: ZKER

Opdracht: 2513-010_02

Opdracht: 2513-010_02

Schaal: 1:500

Formaat: A0

Blad: 2 van 2

Revisie: 2