


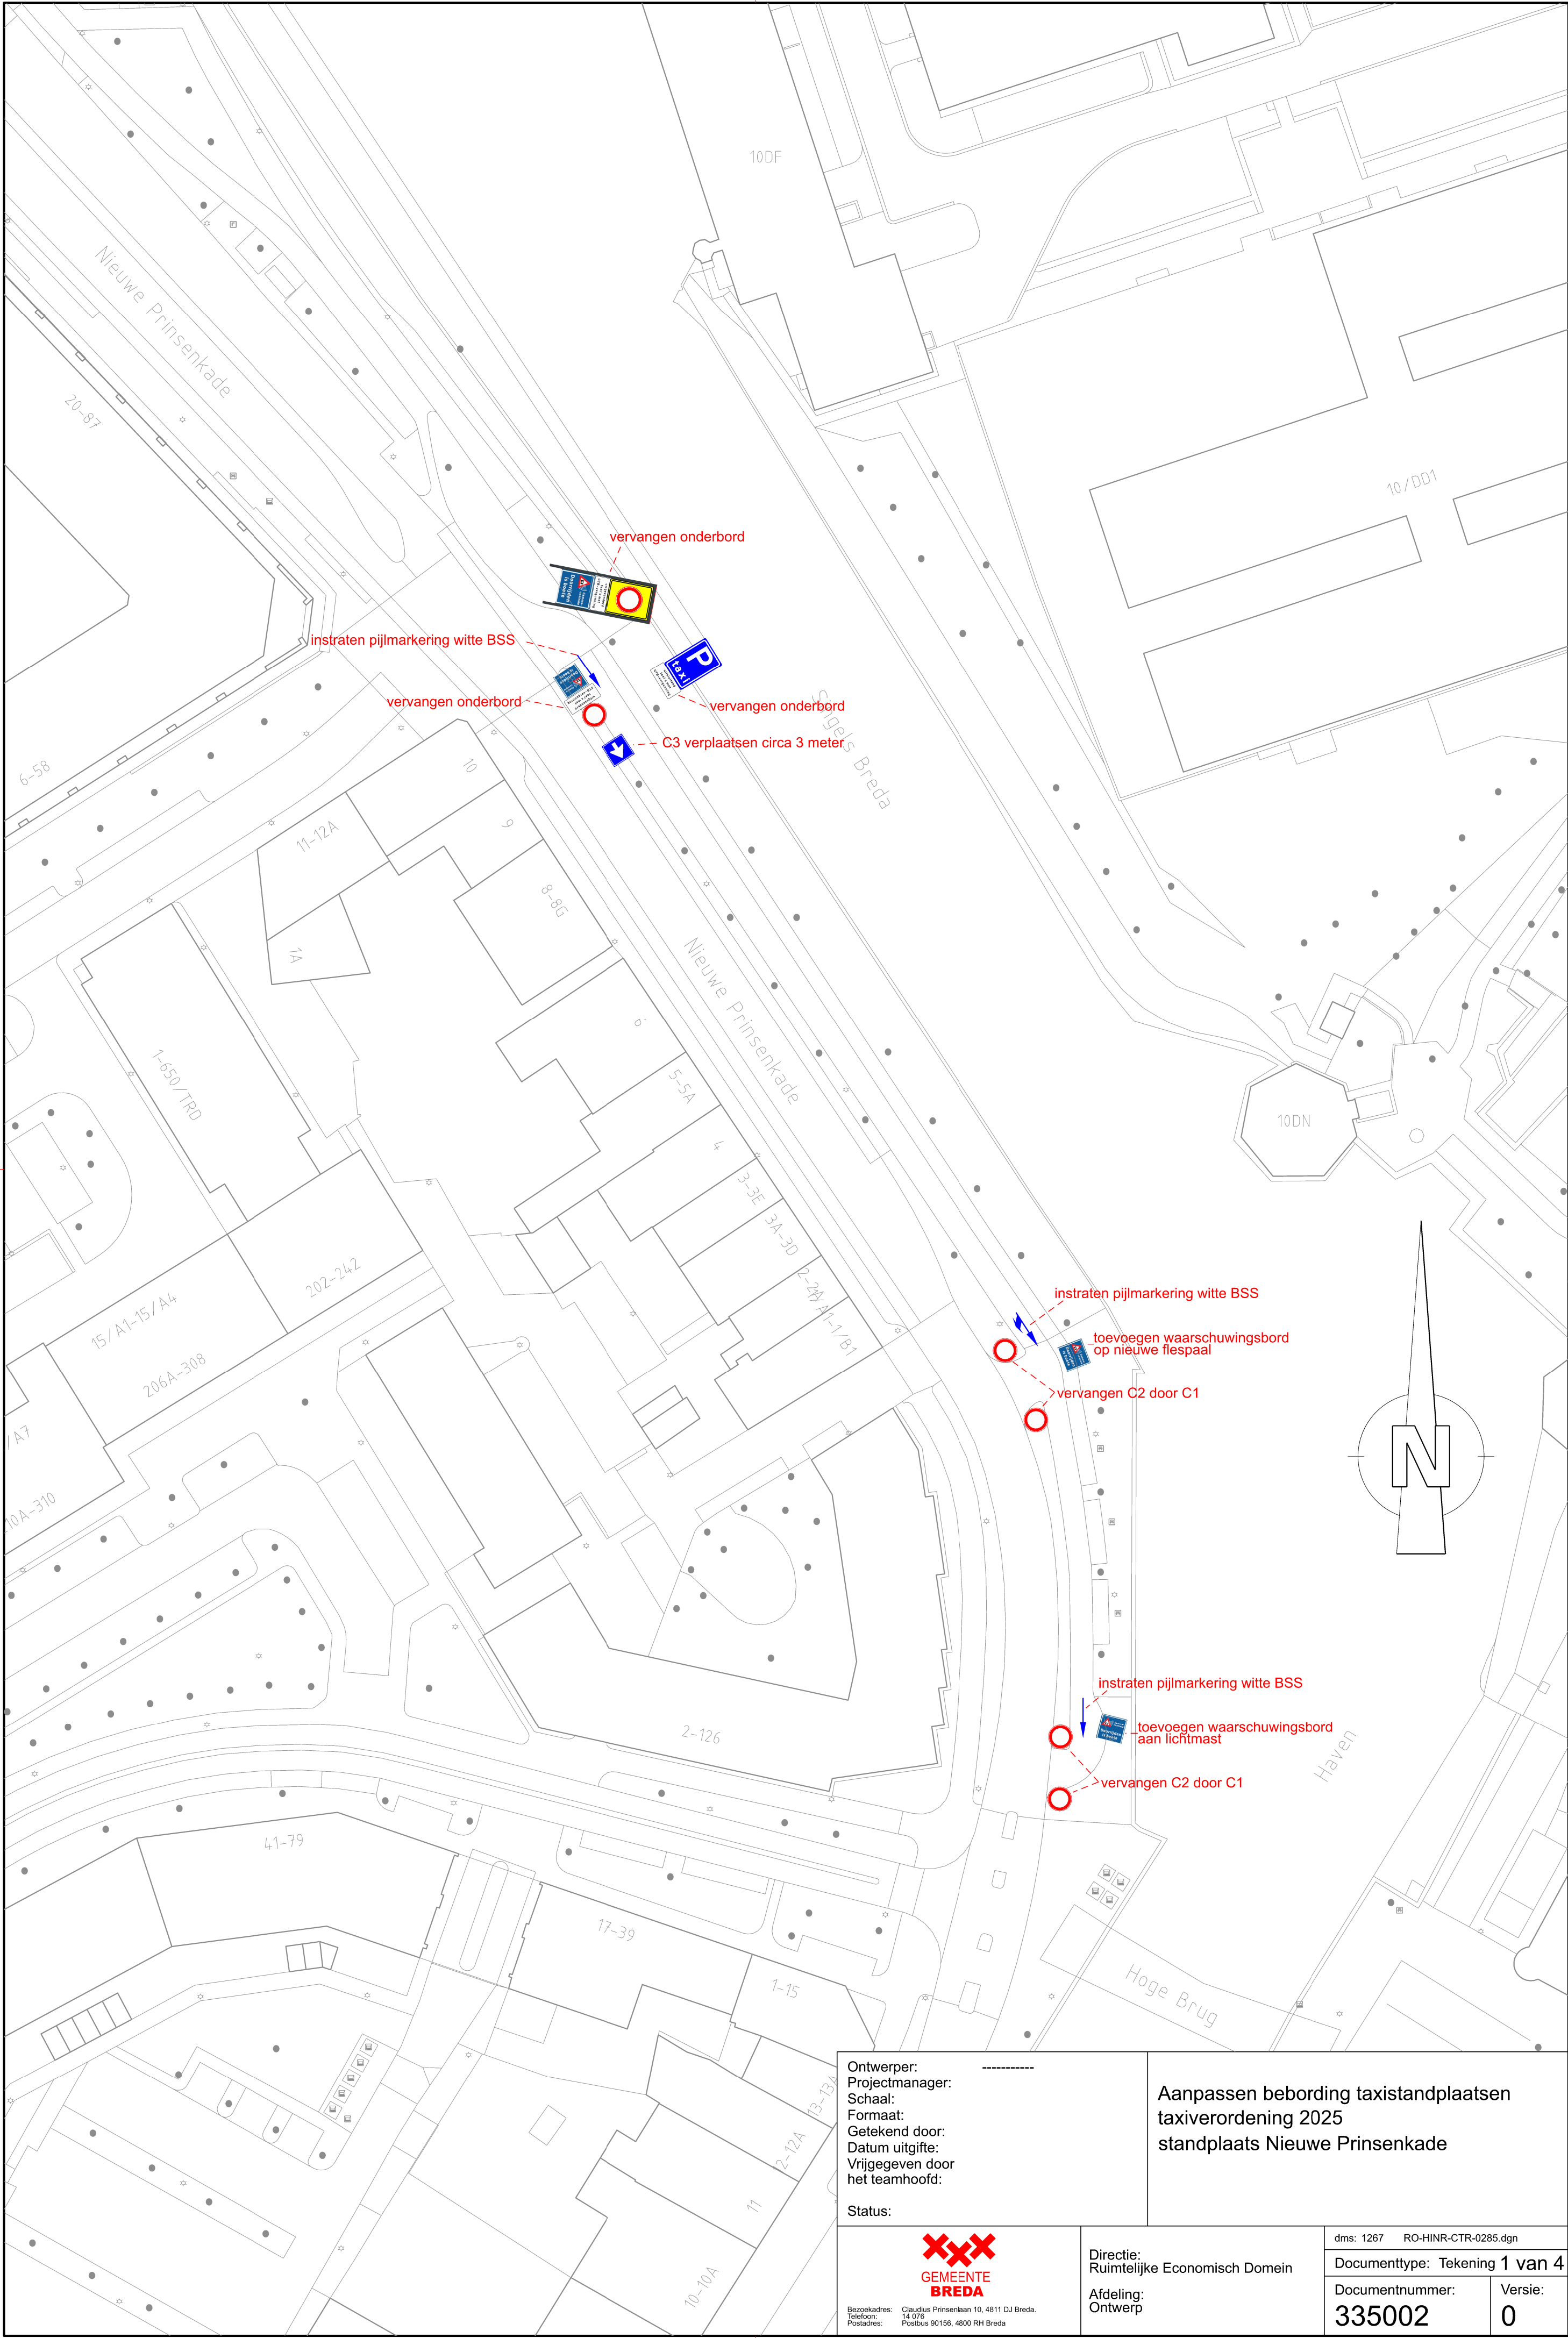

Ontwerper: -----
Projectmanager:
Schaal:
Formaat:
Getekend door:
Datum uitgifte:
Vrijgegeven door
het teamhoofd:
Status:

Aanpassen bebording taxistandplaatsen
taxiverordening 2025
standplaats Nieuwe Prinsenkade

XXXX
GEMEENTE
BREDA

Bezoekadres: Claudius Prinsenaan 10, 4811 DJ Breda.
Telefoon: 14 076
Postadres: Postbus 90156, 4800 RH Breda

Directie:
Ruimtelijke Economisch Domein
Afdeling:
Ontwerp

dms: 1267 RO-HINR-CTR-0285.dgn

Documenttype: Tekening **1 van 4**

Documentnummer:
335002

Versie:
0