


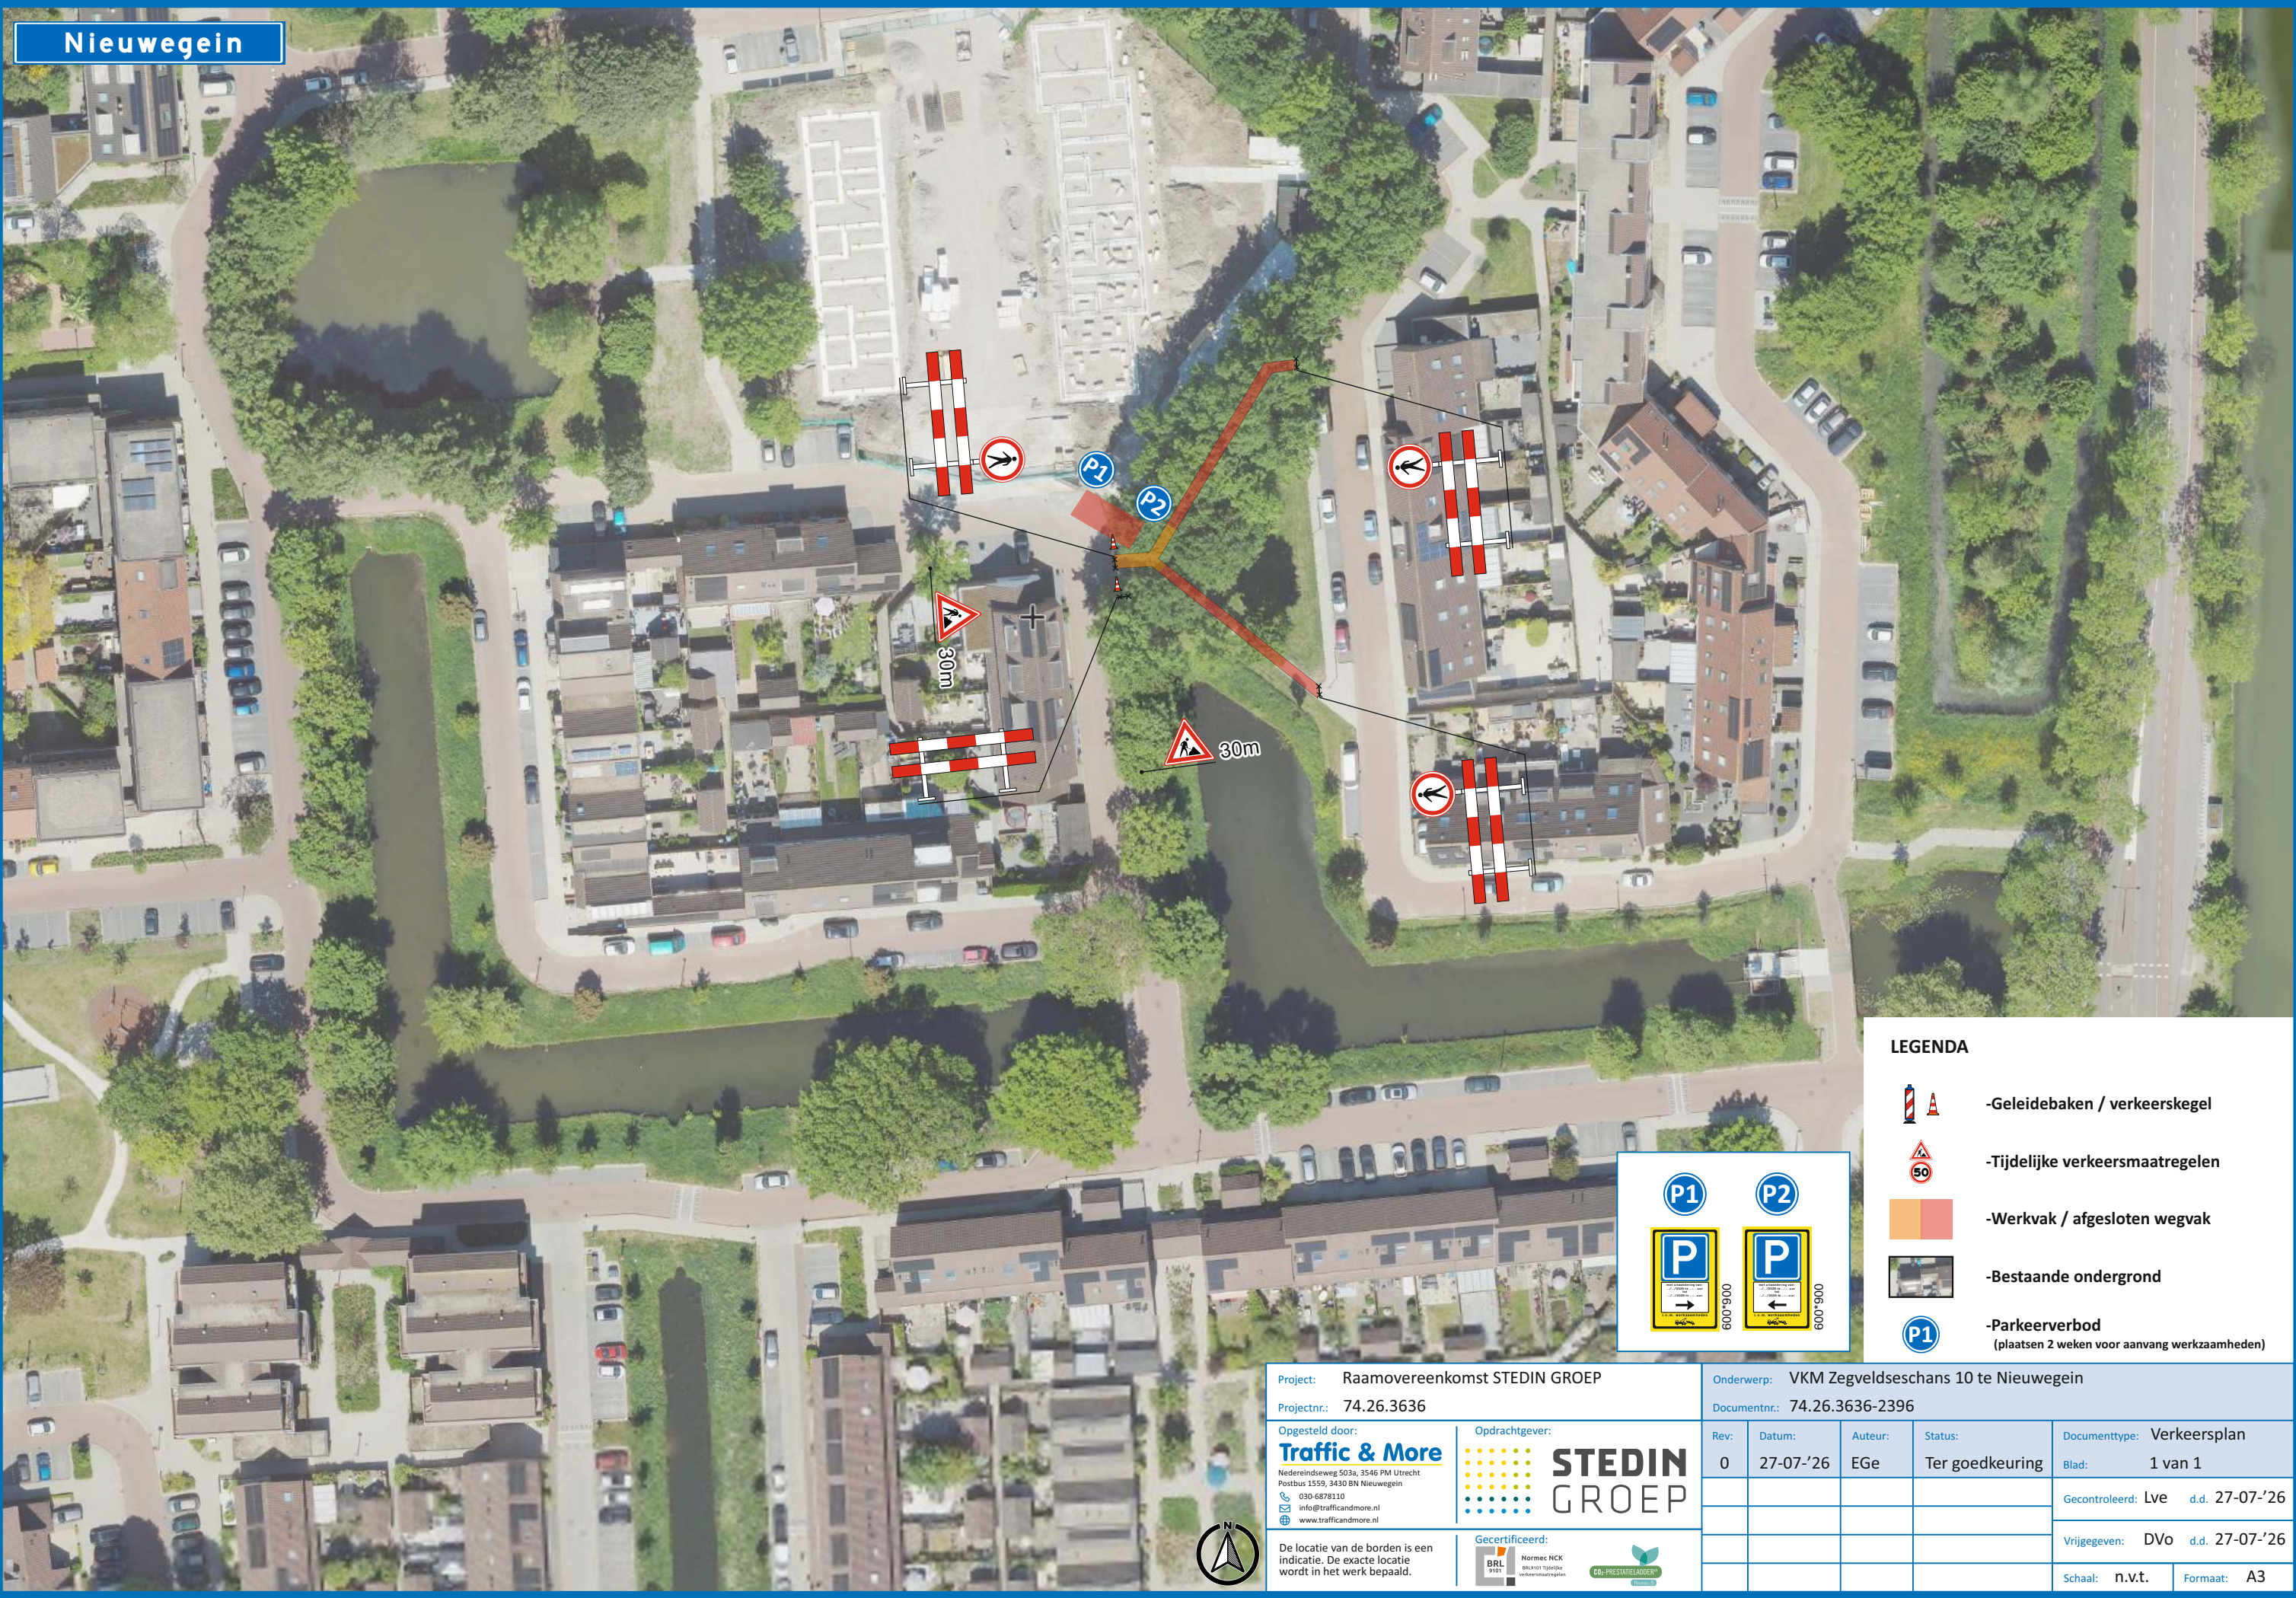

Nieuwegein

LEGENDA

- Geleidebaken / verkeerskegel
- Tijdelijke verkeersmaatregelen
- Werkvak / afgesloten wegvak
- Bestaande ondergrond
- Parkeerverbod (plaatsen 2 weken voor aanvang werkzaamheden)



Project: Raamovereenkomst STEDIN GROEP		Onderwerp: VKM Zegveldeschans 10 te Nieuwegein				
Projectnr.: 74.26.3636		Documentnr.: 74.26.3636-2396				
Opgesteld door: Traffic & More Nedereindsdweg 503a, 3546 PM Utrecht Postbus 1559, 3430 BN Nieuwegein 030-6878110 info@trafficandmore.nl www.trafficandmore.nl		Opdrachtgever: STEDIN GROEP		Rev: 0	Datum: 27-07-'26	Auteur: EGe
De locatie van de borden is een indicatie. De exacte locatie wordt in het werk bepaald.		Gecertificeerd: Normec NCK BRL 9101 CO-PRÉSTATIOLABOR		Status: Ter goedkeuring	Documenttype: Verkeersplan	
					Blad: 1 van 1	
					Gecontroleerd: Lve d.d. 27-07-'26	
					Vrijgegeven: DVo d.d. 27-07-'26	
					Schaal: n.v.t.	Formaat: A3