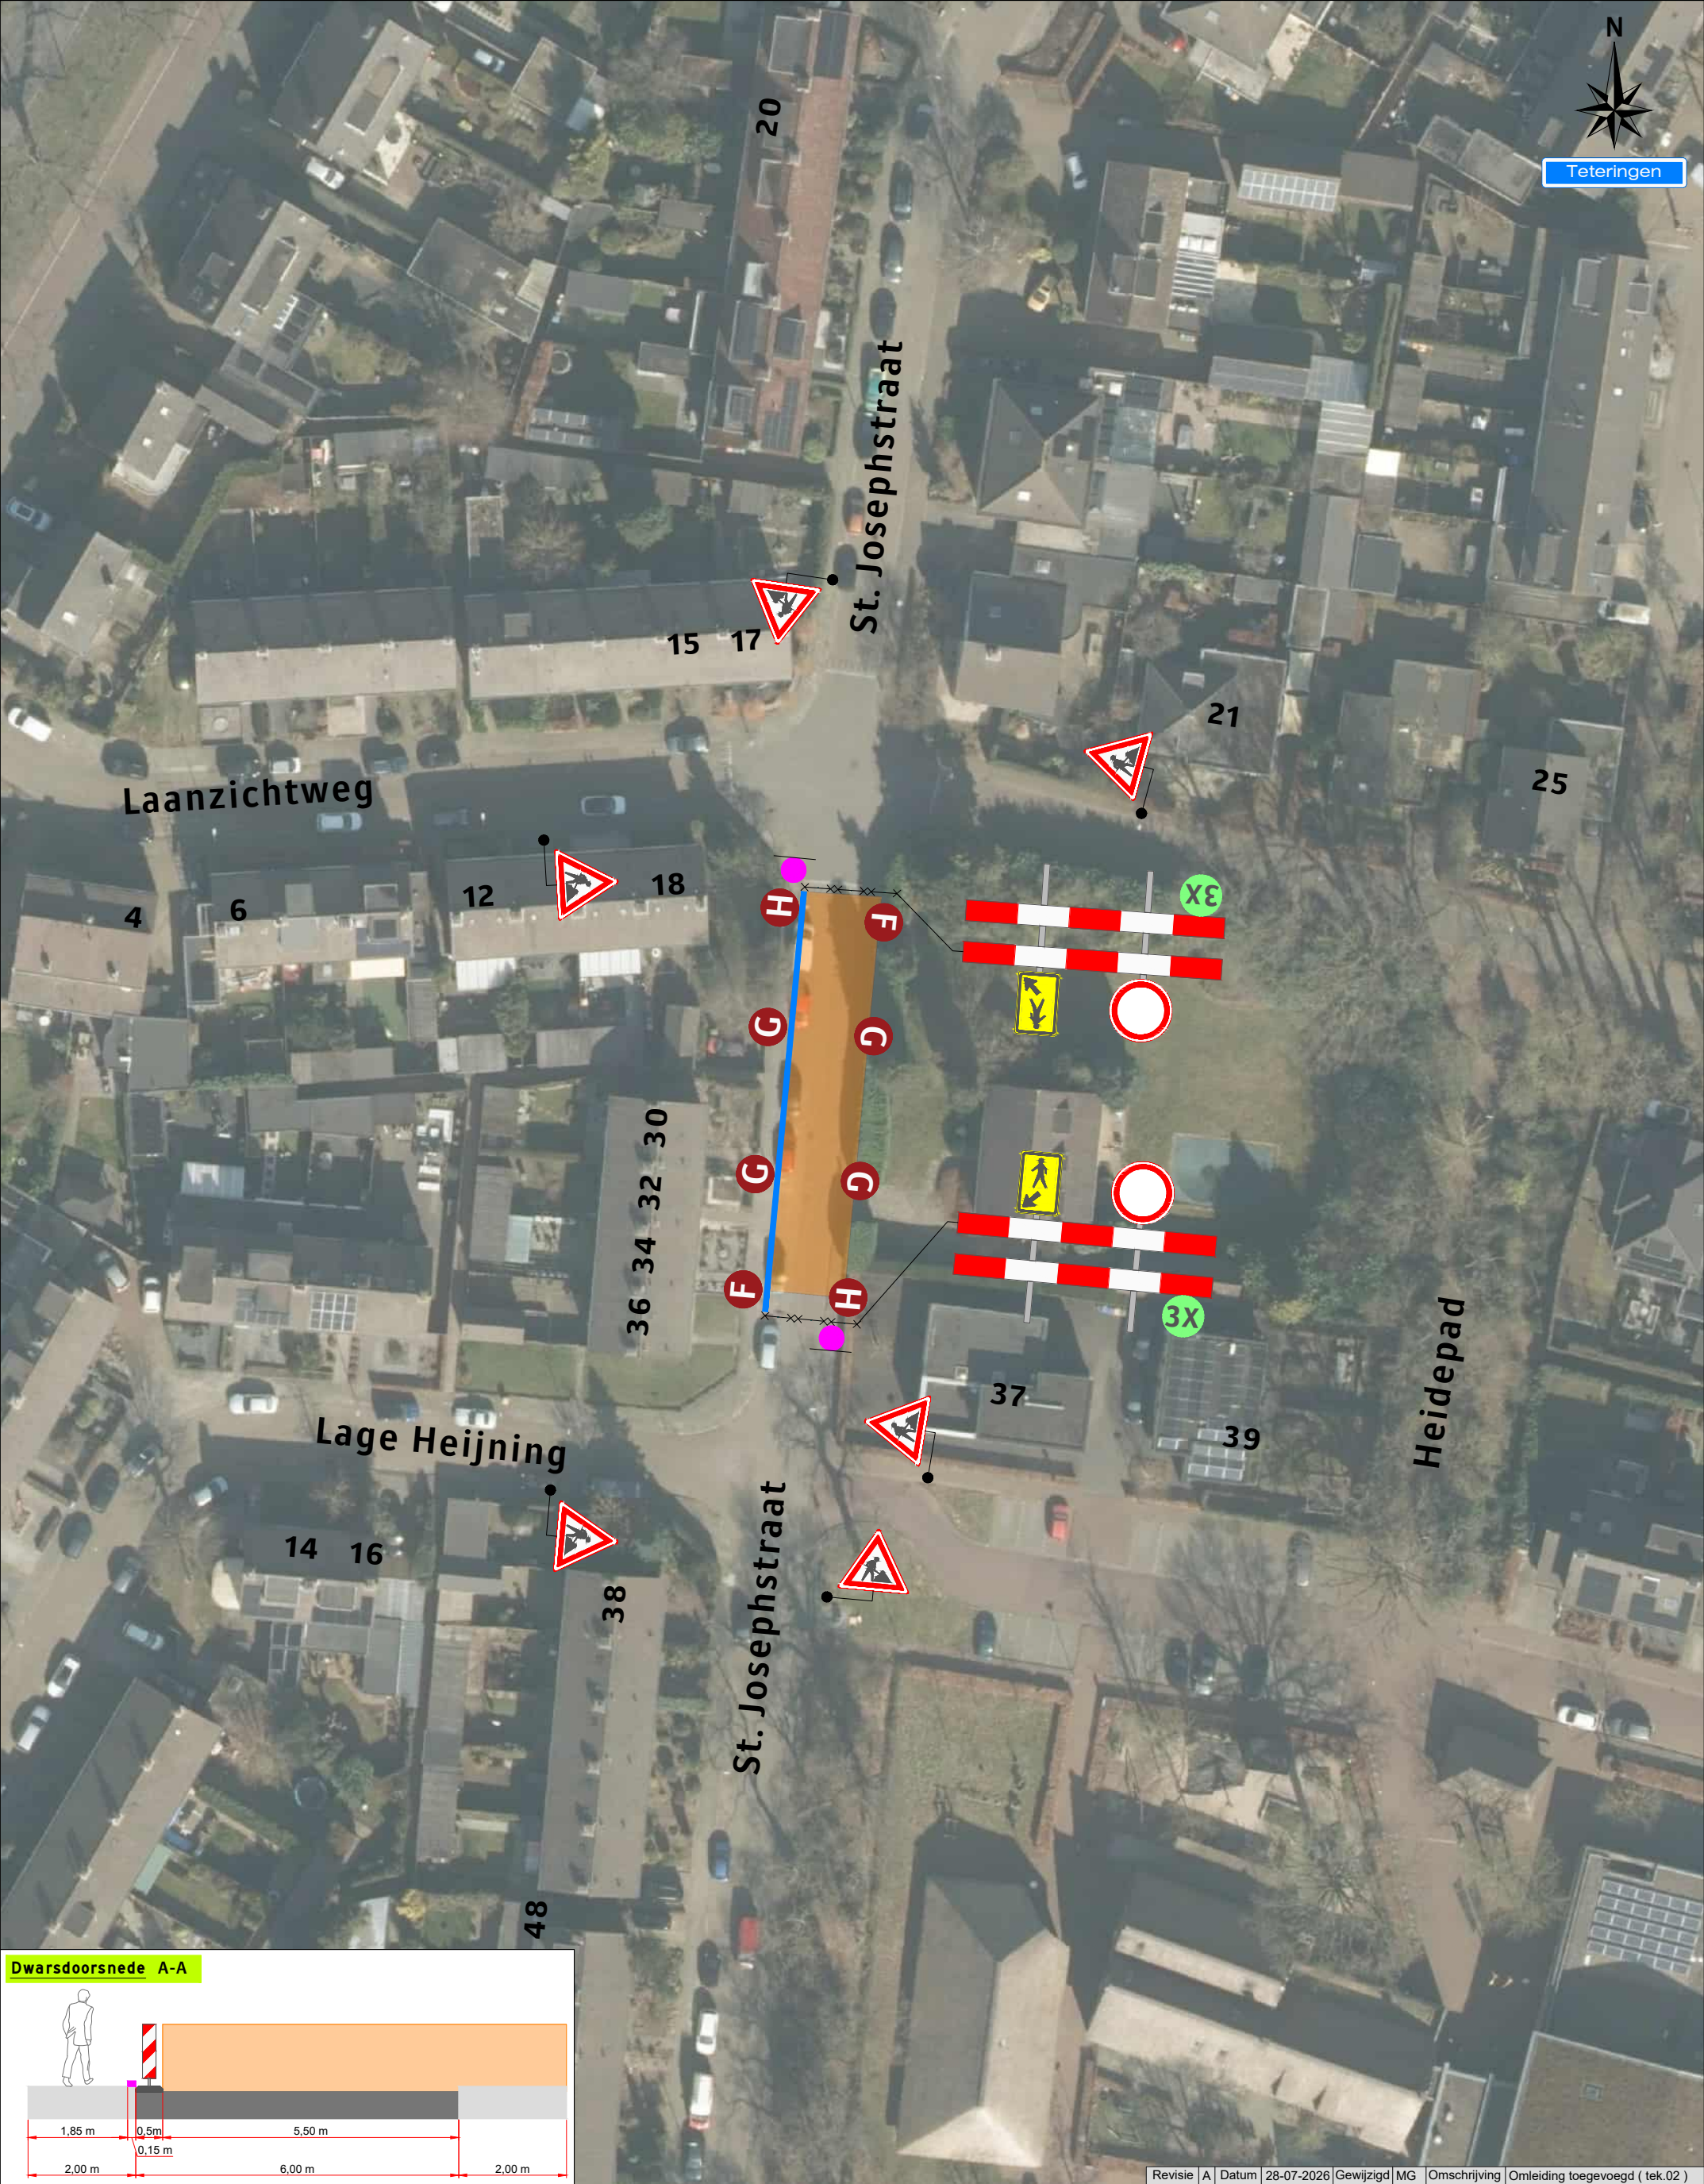


Legenda

Werkruimte

Bakens (ca. 40 m)

Deze weg is dicht



X t/m X

2X

F 2X

G 4X

H 2X

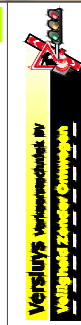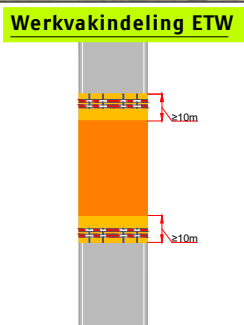

Revisie	A	Datum	28-07-2026	Gewijzigd	MG	Omschrijving	Omleiding toegevoegd (tek.02)
Project: St. Josephstraat 43 te Teteringen							
Tekeningnummer: 226-01916.p-01						Ref.nr.: n.t.b.	
						Opdrachtgever:	
Onderdeel: Verkeersafsluiting							
Aard werkzaamheden: Kabels & Leidingen							
Werkvoorbereider : Q. Stam							
Getekend : M. Gürsoy						Datum : 20-07-2026	
Gecontroleerd : M. Visser						Datum : 20-07-2026	
Status: ☒ Concept		☐ Definitief		Schaal: n.v.t.	Formaat: A3	www.versluisgroep.nl	
Plaatsing conform CROW 96a en 96b - Conflicterende bebording / bewegwijzering afdekken							
						 K54368	