


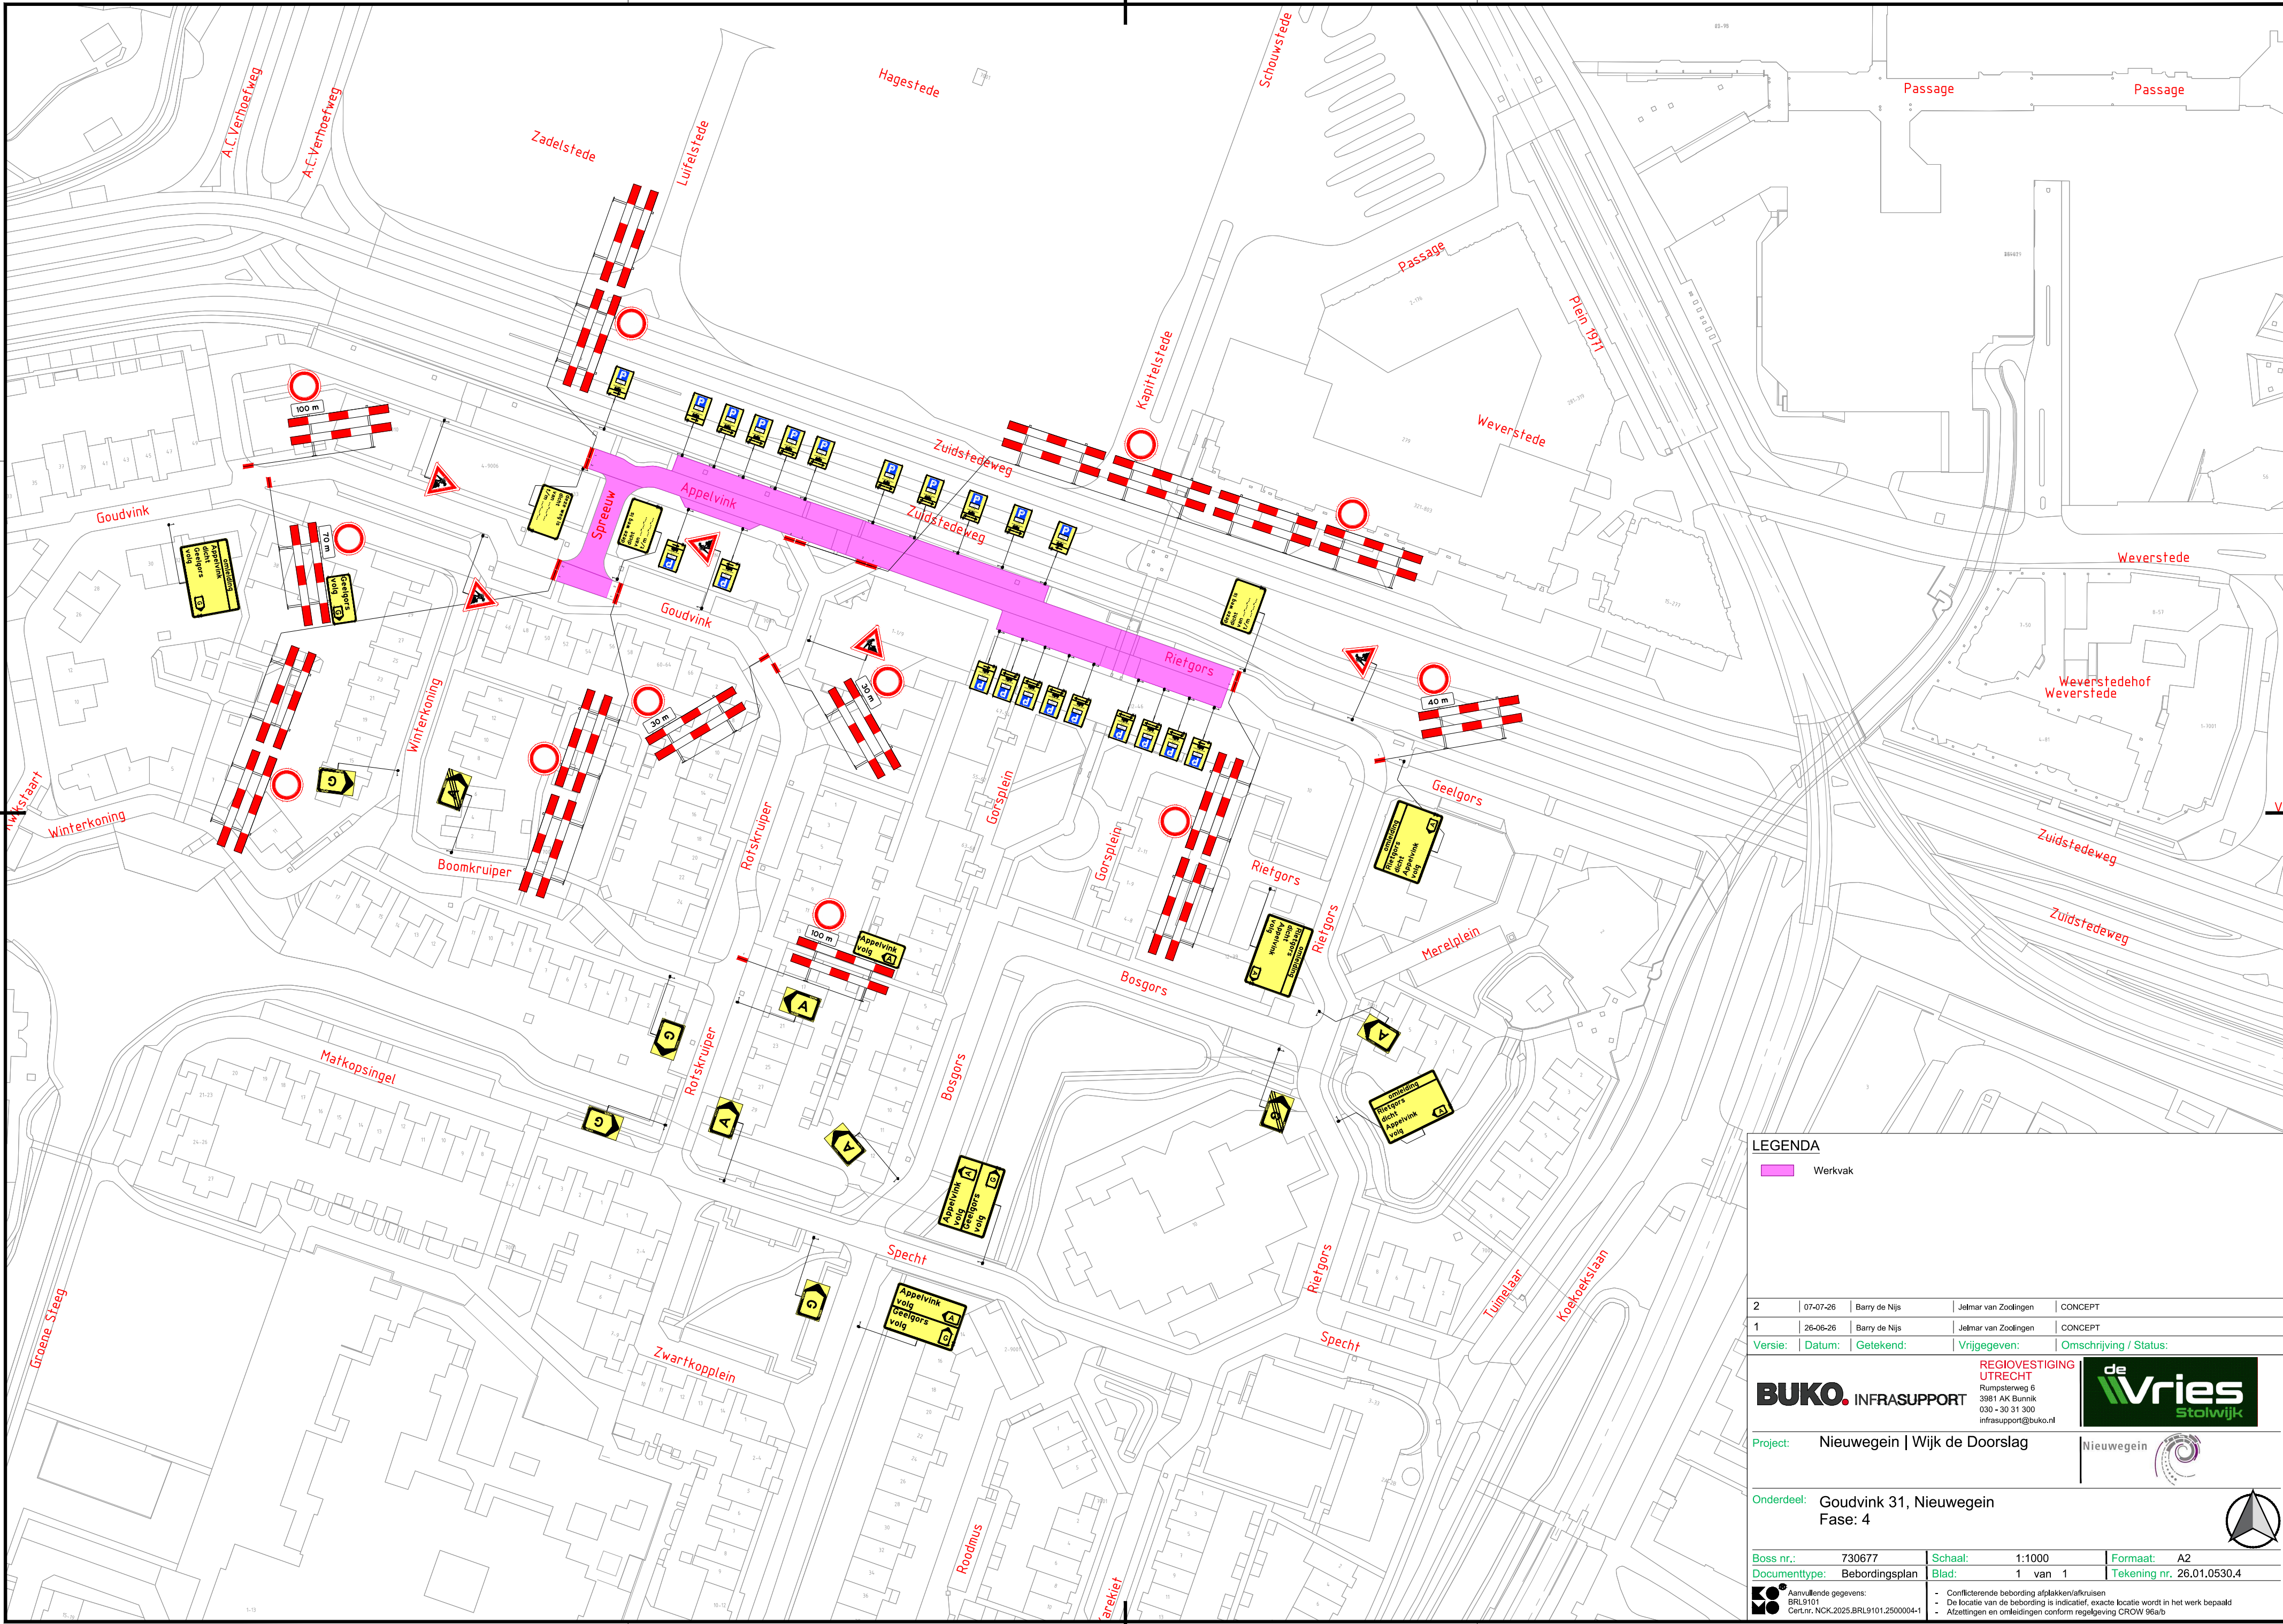

LEGENDA

Werkvak

2	07-07-26	Barry de Nijs	Jelmar van Zoolingen	CONCEPT
1	26-06-26	Barry de Nijs	Jelmar van Zoolingen	CONCEPT
Versie:		Datum:	Getekend:	Vrijgegeven: Omschrijving / Status:

BUKO INFRA SUPPORT

REGIOVESTIGING
UTRECHT
Rumpsterweg 6
3981 AK Bunnik
030 - 30 31 300
infra@buko.nl

de Vries
Stolwijk

Project: Nieuwegein | Wijk de Doorslag

Onderdeel: Goudvink 31, Nieuwegein
Fase: 4

Boss nr.: 730677

Documenttype: Bebordingsplan

Schaal: 1:1000

Blad: 1 van 1

Formaat: A2

Tekening nr. 26.01.0530.4

BO Aanvullende gegevens:
BRL9101
Cert.Nr. NCK.2025.BRL9101.2500004-1

- Conflicterende bebording afplakken/afkruisen
- De locatie van de bebording is indicatief, exacte locatie wordt in het werk bepaald
- Afzettingen en omleidingen conform regelgeving CROW 96a/b