


Legenda

- tijdelijke markering (kleur geel)
- geleidebarrier (staal)

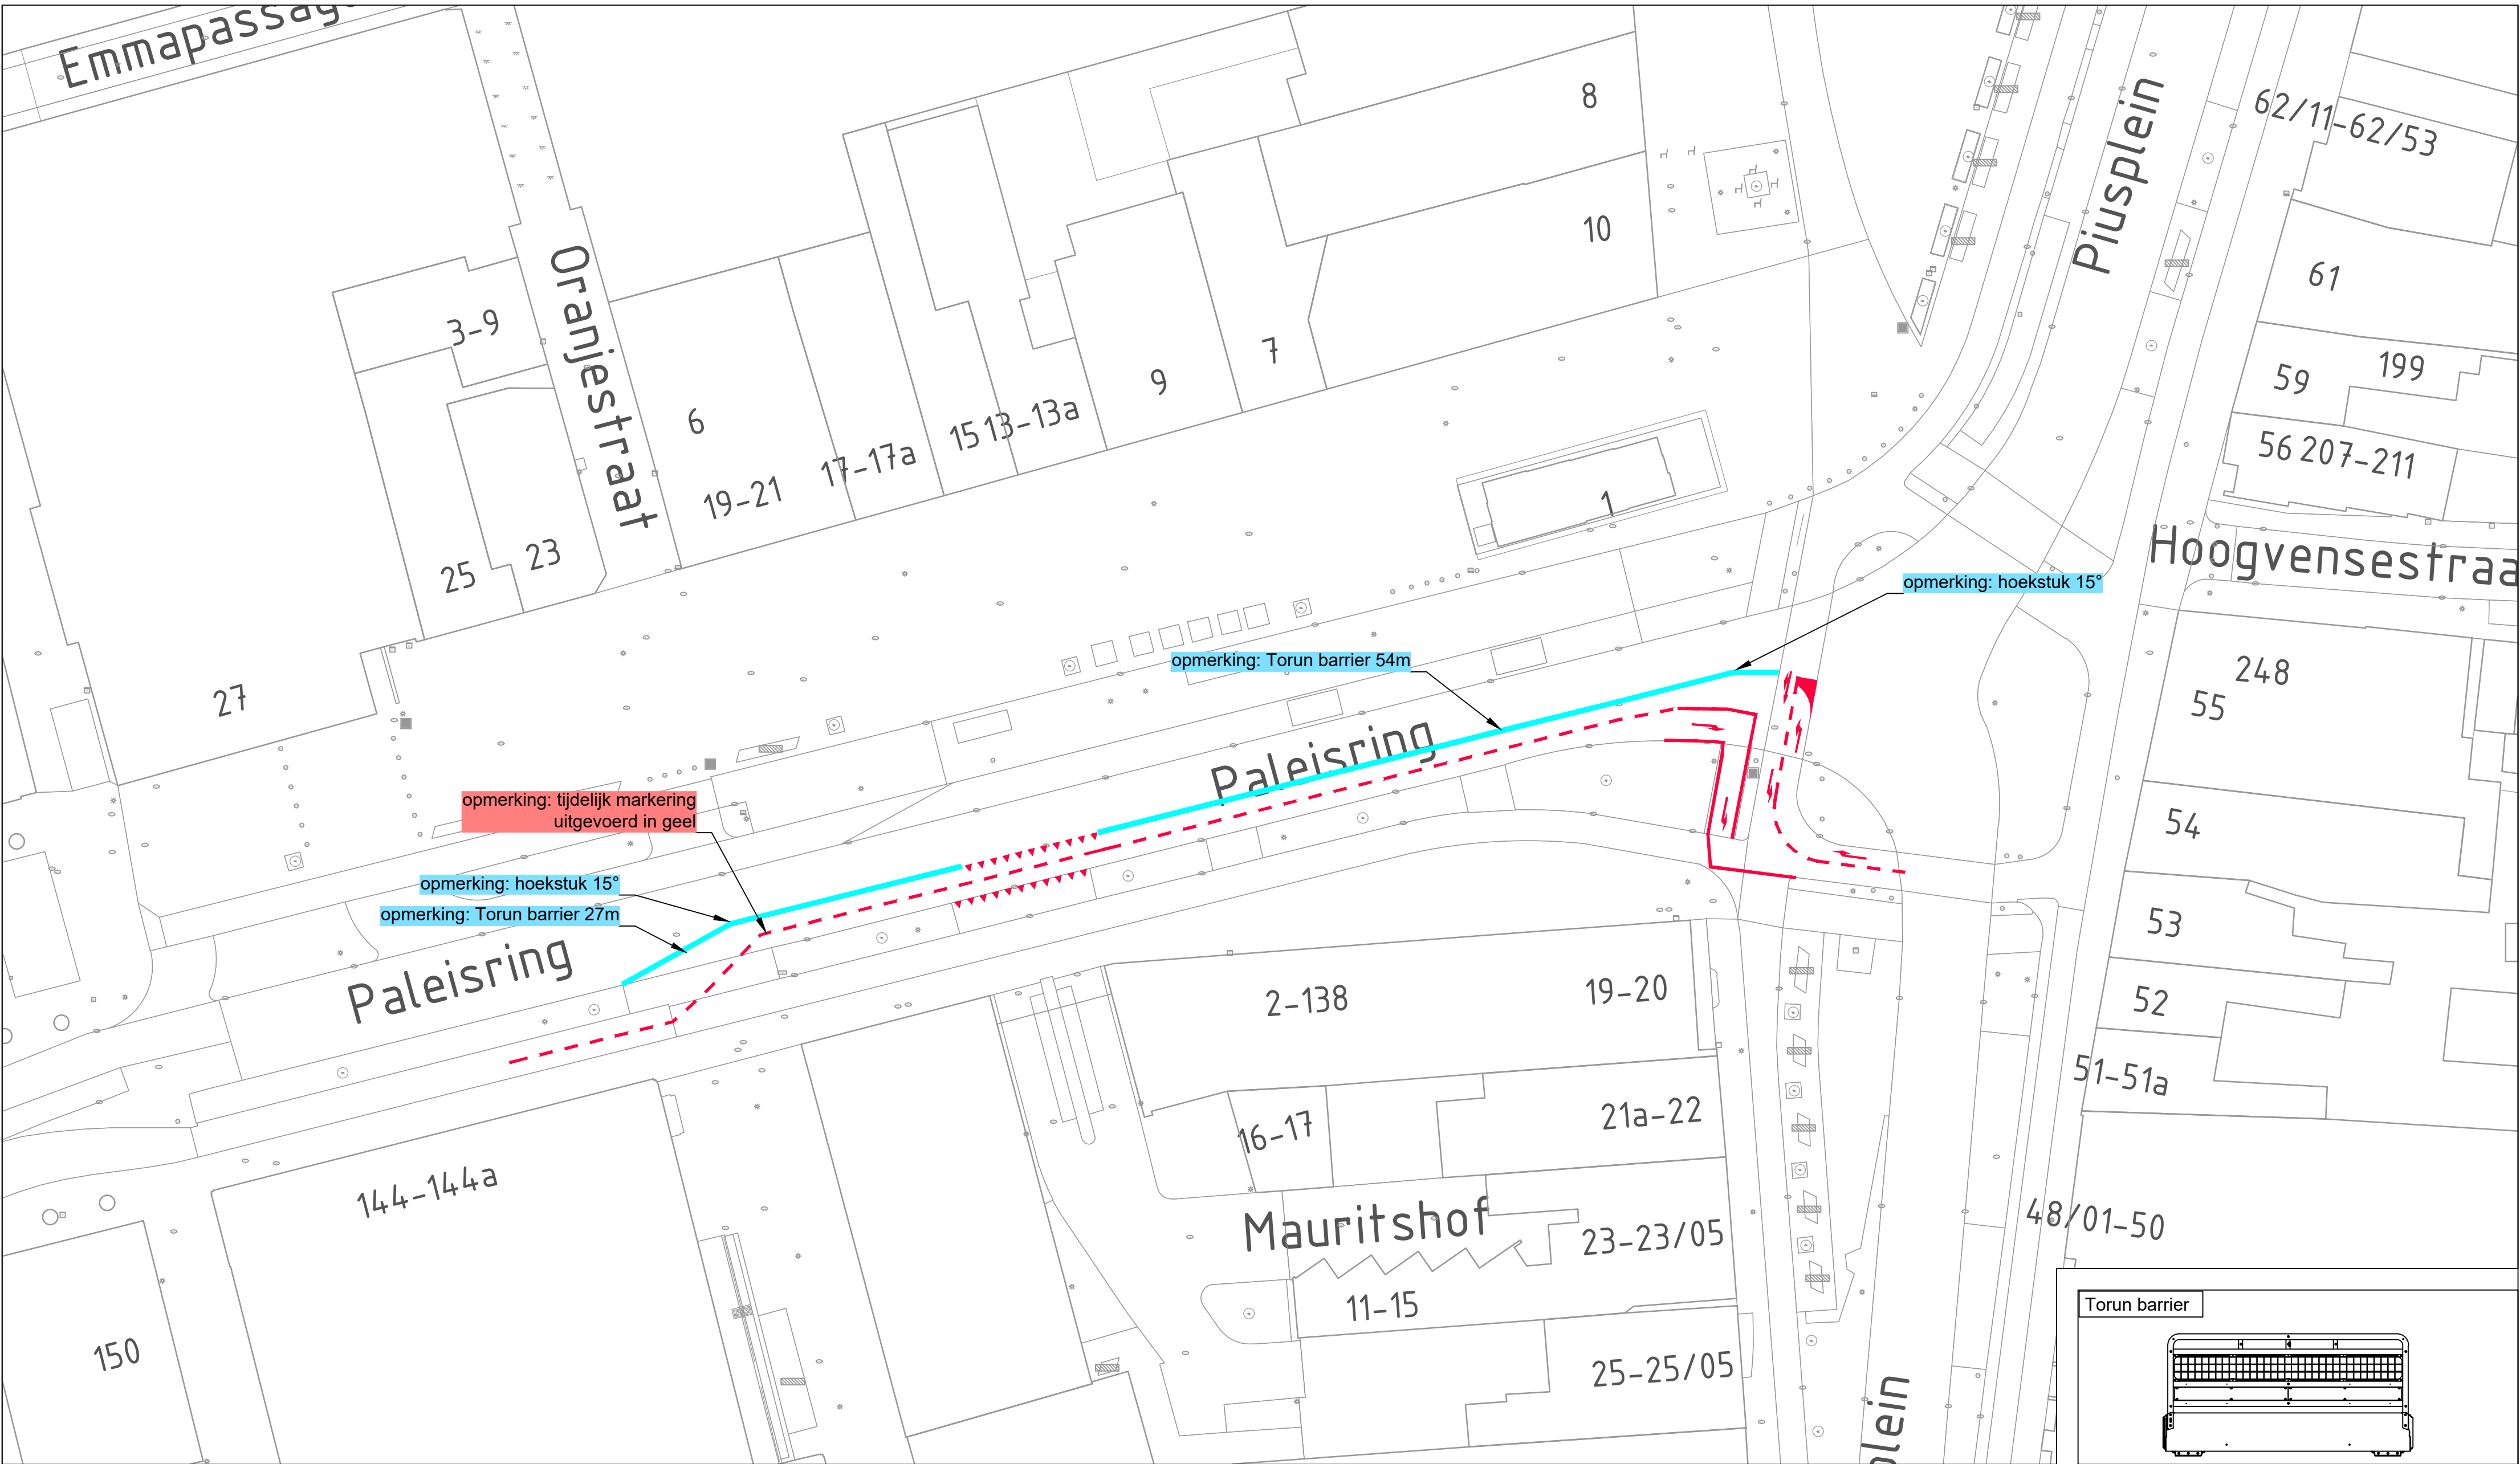

Ramudden

RAMIDDEN BV
Tel: +31 (0)13 21 12 002
E-mail: info@ramudden.nl
Website: www.ramudden.nl

opdrachtgever:
Coen Hagedoorn
Bouwgroep

tekenaar: MFL 24-04-26
versie: 1.0
schaal: n.v.t.
tekeningnr.: 202630745-001

24-04-26
bladz: MJA
vrm: 2
formaat: A2

Paleisring Tilburg
Tijdelijke verkeersmaatregelen
markering en barrier

© Ramudden BV