


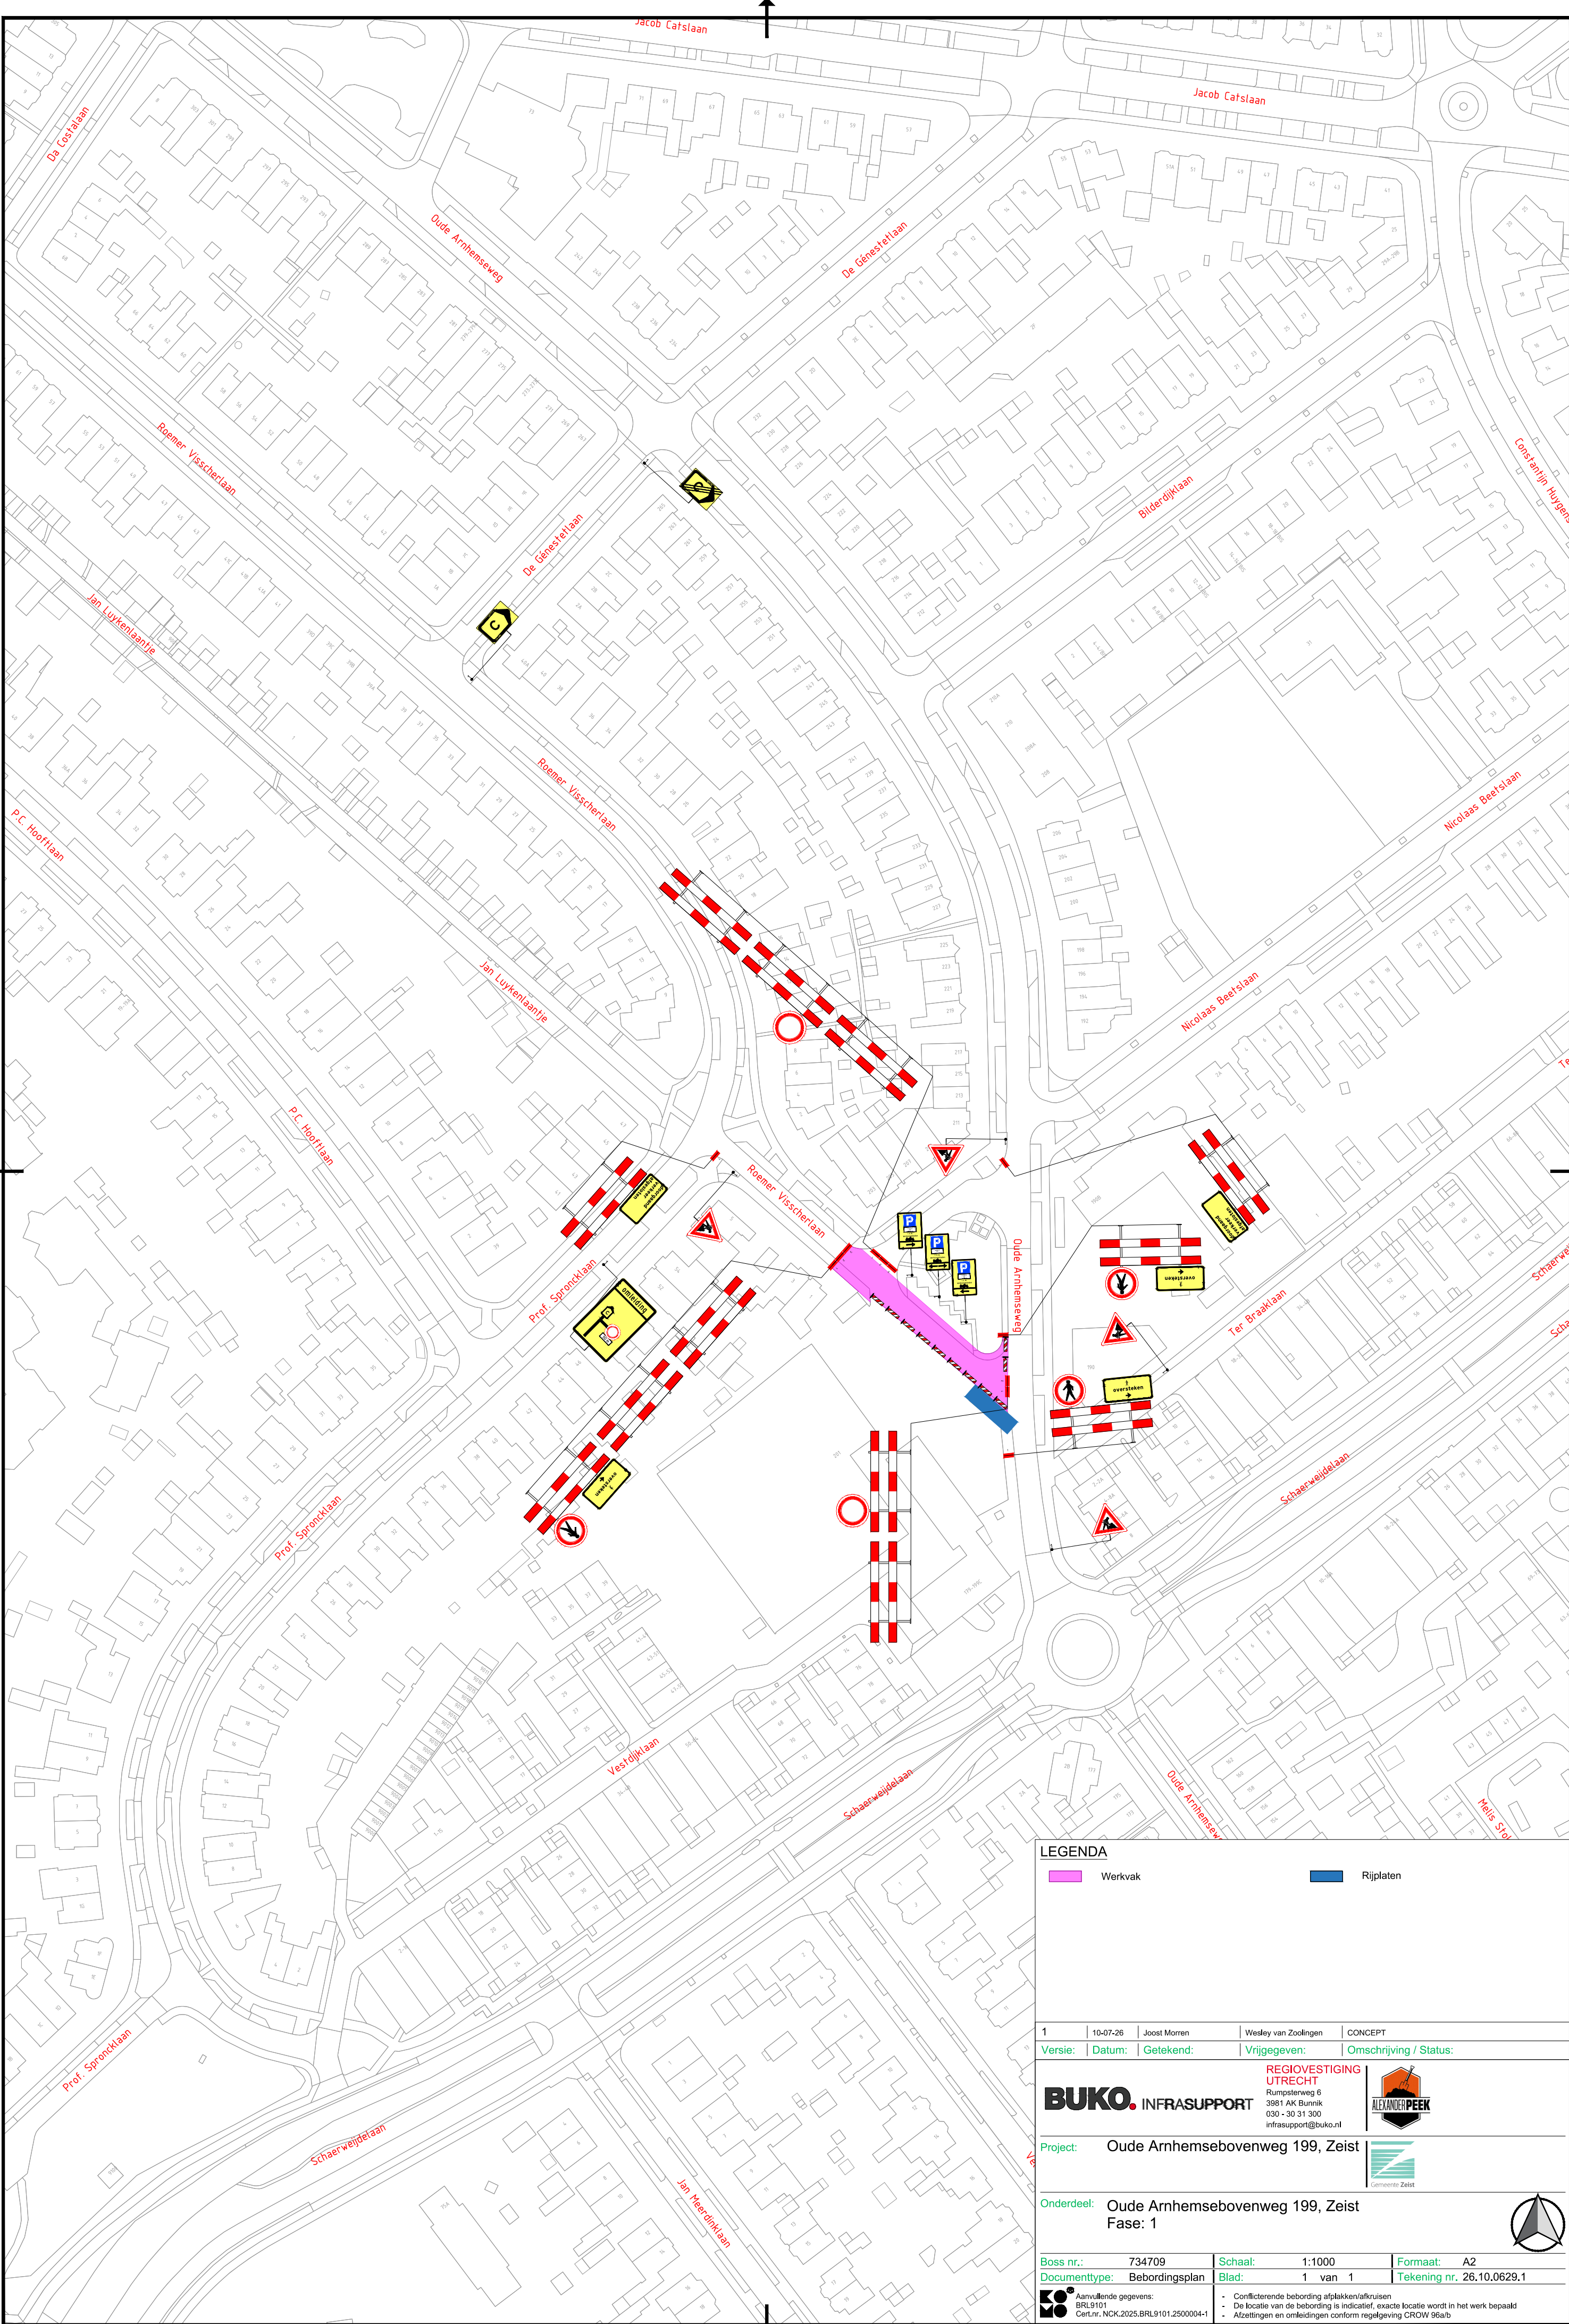

LEGENDA

Werkvak Rijplaten

1	10-07-26	Joost Morren	Wesley van Zoolingen	CONCEPT
Versie:	Datum:	Getekend:	Vrijgegeven:	Omschrijving / Status:
BUKO. INFRA SUPPORT Rumpsterweg 6 3981 AK Bunnik 030 - 30 31 300 infra.support@buko.nl				REGIO VESTIGING UTRECHT ALEXANDER PEEK Gemeente Zeist
Project: Oude Arnhemsebovenweg 199, Zeist				
Onderdeel: Oude Arnhemsebovenweg 199, Zeist Fase: 1				
Boss nr.:	734709	Schaal:	1:1000	Formaat: A2
Documenttype:	Beboddingsplan	Blad:	1 van 1	Tekening nr. 26.10.0629.1
Aanvullende gegevens: BRL9101 CertNr.: NCK.2025.BRL9101.2500004-1				
- Conflictterende bebodding afplakken/afruisen - De locatie van de bebodding is indicatief, exacte locatie wordt in het werk bepaald - Afzettingen en omlidings conform regelgeving CROW 96a/b				